

**KORIDOR  
UTILITI**  
DARUL RIDZUAN




**TENAGA  
NASIONAL**

**BEKALAN ELEKTRIK BARU KE PAM AIR, EW 027, LOT 2178,  
LEBUHRAYA ALOR PONGSU (KM179.9) 34310 BAGAN SERAI,  
PERAK.**

**PELAN IZIN LALU**

**NO FAIL RUJUKAN  
KUDR/TNBB/A/08/25/0774**

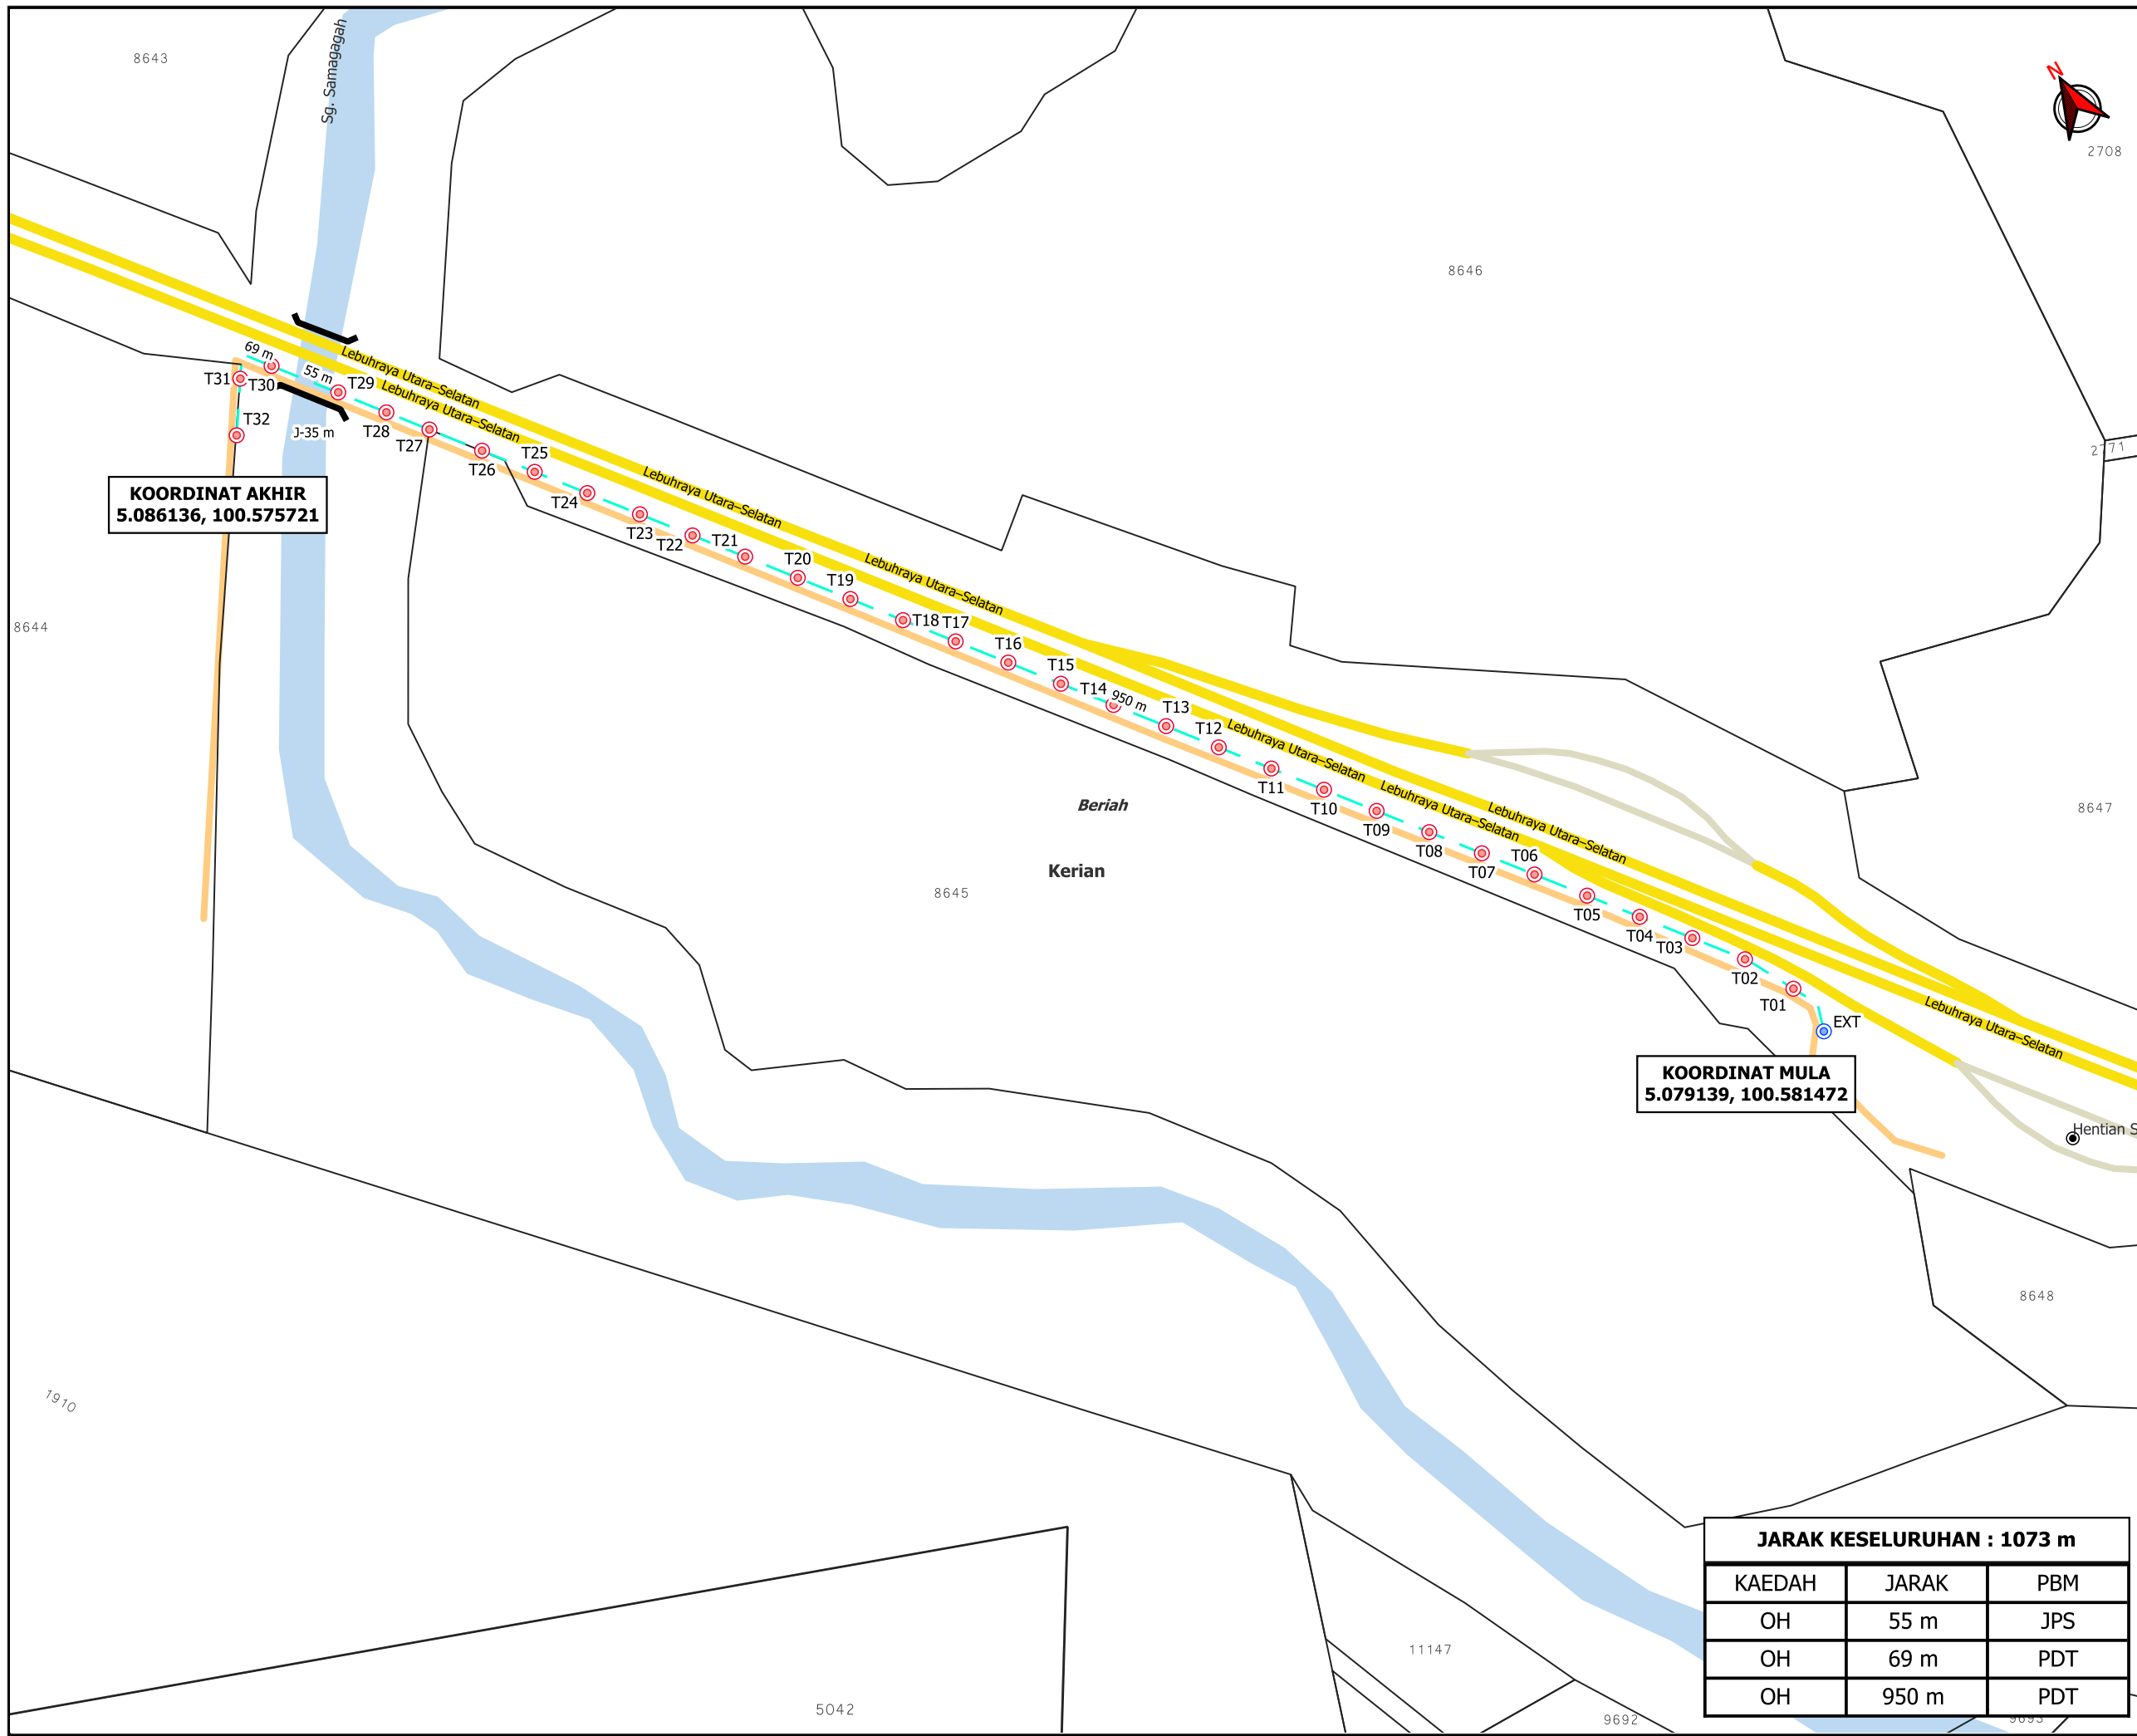

**KOORDINAT AKHIR**  
5.086136, 100.575721

**KOORDINAT MULA**  
5.079139, 100.581472

**JARAK KESELURUHAN : 1073 m**

KAEDAH	JARAK	PBM
OH	55 m	JPS
OH	69 m	PDT
OH	950 m	PDT



**TAJUK PERMOHONAN**  
BEKALAN ELEKTRIK BARU KE PAM AIR, EW 027, LOT 2178, LEBUHRAYA ALOR PONGSU (KM179.9) 34310 BAGAN SERAI, PERAK.

- PETUNJUK**
- JALAN JKR
  - JALAN PERSENDIRIAN
  - JALAN PEJABAT DAERAH
  - JAMBATAN
  - OVERHEAD
  - TIANG CADANGAN
  - TIANG SEDIA ADA

**PIHAK BERKUASA MELULUS**

	<b>PEJABAT DAERAH DAN TANAH KERIAN</b>
	<b>JABATAN PENGAIRAN DAN SALIRAN KERIAN</b>

**PENYEDIA UTILITI**

JENIS PELAN	PELAN IZIN LALU
PELUKIS PELAN	ADIB FARHAN
TARIKH DIKELUARKAN	2025-08-20
MUKA SURAT	1/1
NO FAIL RUJUKAN	PINDAAN
KUDR/TNBB/A/08/25/0774	<b>00</b>

**\*PENGUKURAN BERDASARKAN JARAK SATELIT**