

**KORIDOR
UTILITI**
DARUL RIDZUAN





**TENAGA
NASIONAL**

**MSVT (D-TPG-S25-4546) MSVT MENUKAR KABEL TALIAN ATAS VOLTAN
TINGGI 11KV ABC BERSAIZ 70MMP KEPADA KABEL BAWAH TANAH
XLPE 3C 240MMP DARI PE SG. KUNING KE PE ULU MENGGUANG 1,
TAIPING**

**PELAN IZIN LALU
(PINDAAN 01)**

**NO FAIL RUJUKAN
KUDR/TNBS/A/05/25/0437**

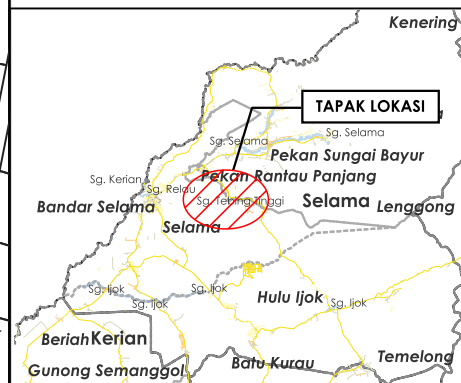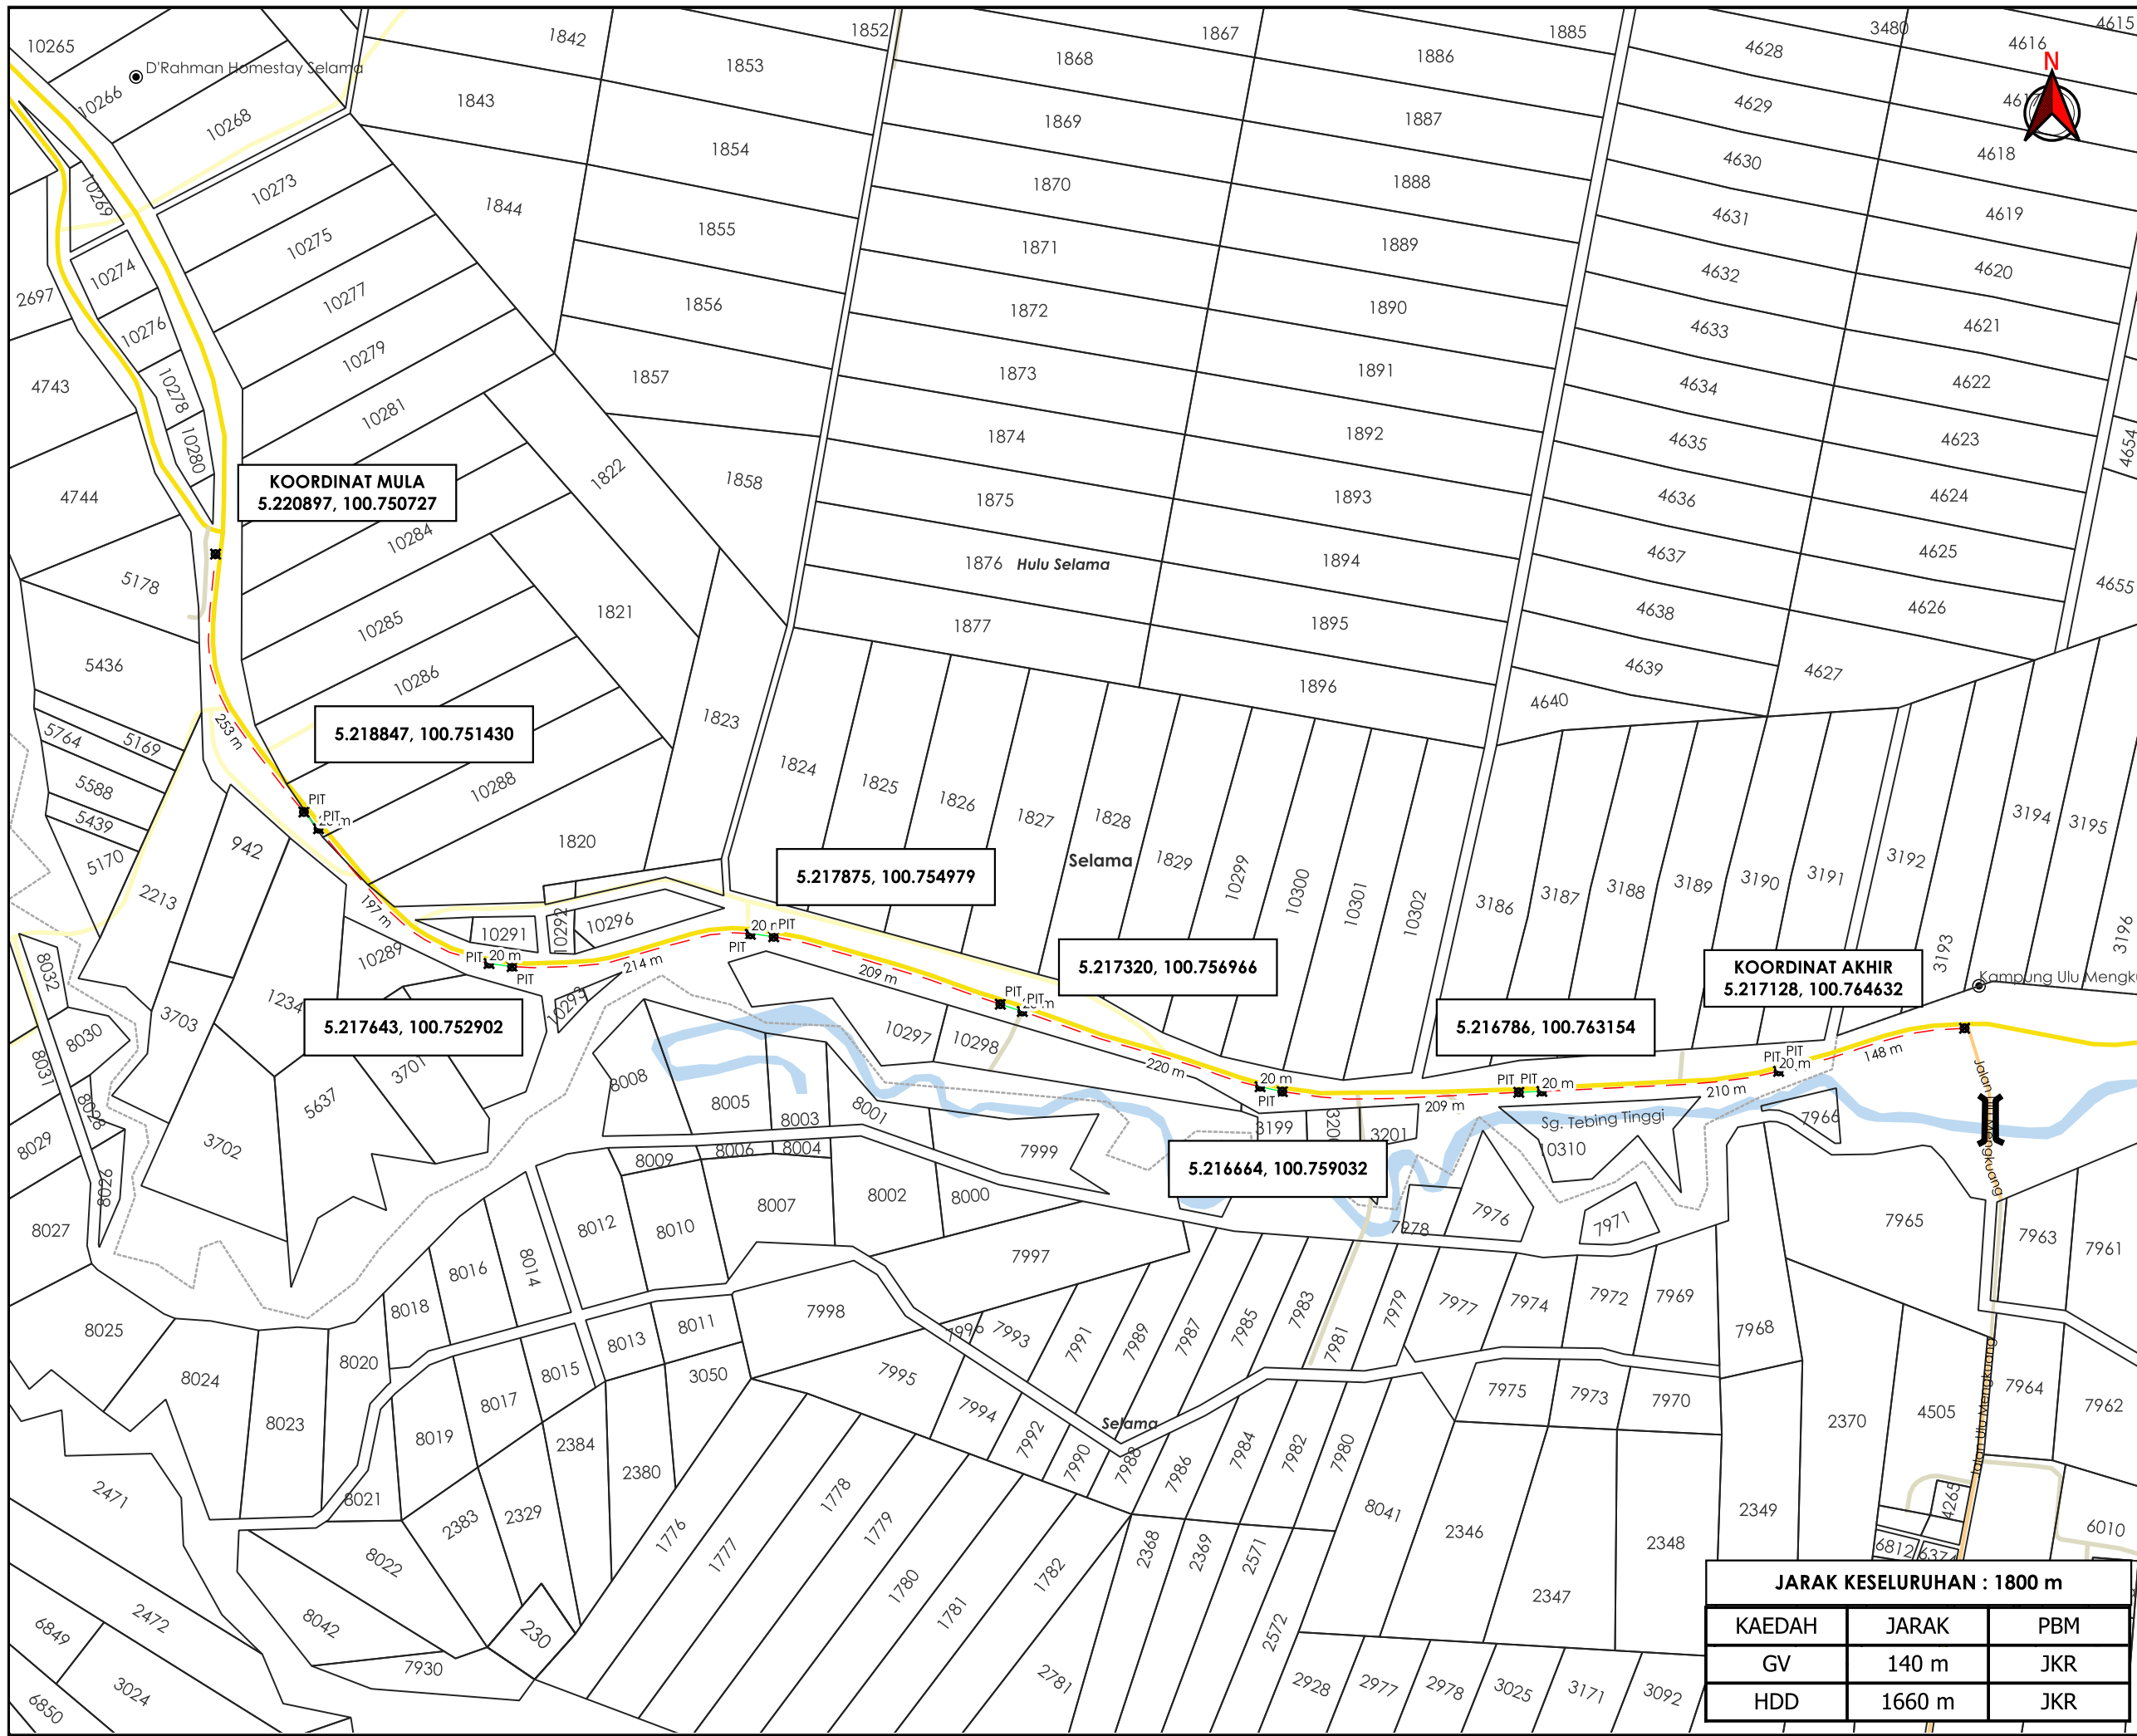

TAJUK PERMOHONAN
 MSVT (D-TPG-S25-4546) MSVT MENUKAR KABEL TALIAN ATAS VOLTAN TINGGI 11KV ABC BERSAIZ 70MMP KEPADA KABEL BAWAH TANAH XLPE 3C 240MMP DARI PE SG. KUNING KE PE ULU MENGUANG 1, TAIPING

- PETUNJUK**
- JALAN JKR
 - JALAN PBT
 - JALAN PERSENDIRIAN
 - JALAN PEJABAT DAERAH
 - JAMBATAN
 - GRASS VERGE
 - HORIZONTAL DIRECTIONAL DRILLING
 - ⊗ TITIK MULA AKHIR

PIHAK BERKUASA MELULUS
JABATAN KERJA RAYA LARUT MATANG & SELAMA

PENYEDIA UTILITI

JARAK KESELURUHAN : 1800 m		
KAEDAH	JARAK	PBM
GV	140 m	JKR
HDD	1660 m	JKR

JENIS PELAN	PELAN IZIN LALU
PELUKIS PELAN	ADIB FARHAN
TARIKH DIKELUARKAN	2025-09-26
MUKA SURAT	1/1
NO FAIL RUJUKAN	PINDAAN
KUDR/TNBS/A/05/25/0437	01

*PENGUKURAN BERDASARKAN JARAK SATELIT