


**KORIDOR
UTILITI**
DARUL RIDZUAN



**MENJALANKAN KERJA-KERJA MENANAM TIANG KONKRIT SEBANYAK
8 BATANG TIANG KONKRIT UNTUK PROJEK TMNA/253450_UM5G FOC
BS_FXX NID NGBH -TSRE**

PELAN IZIN LALU

**NO FAIL RUJUKAN
KUDR/TMBB/B/01/26/0004**

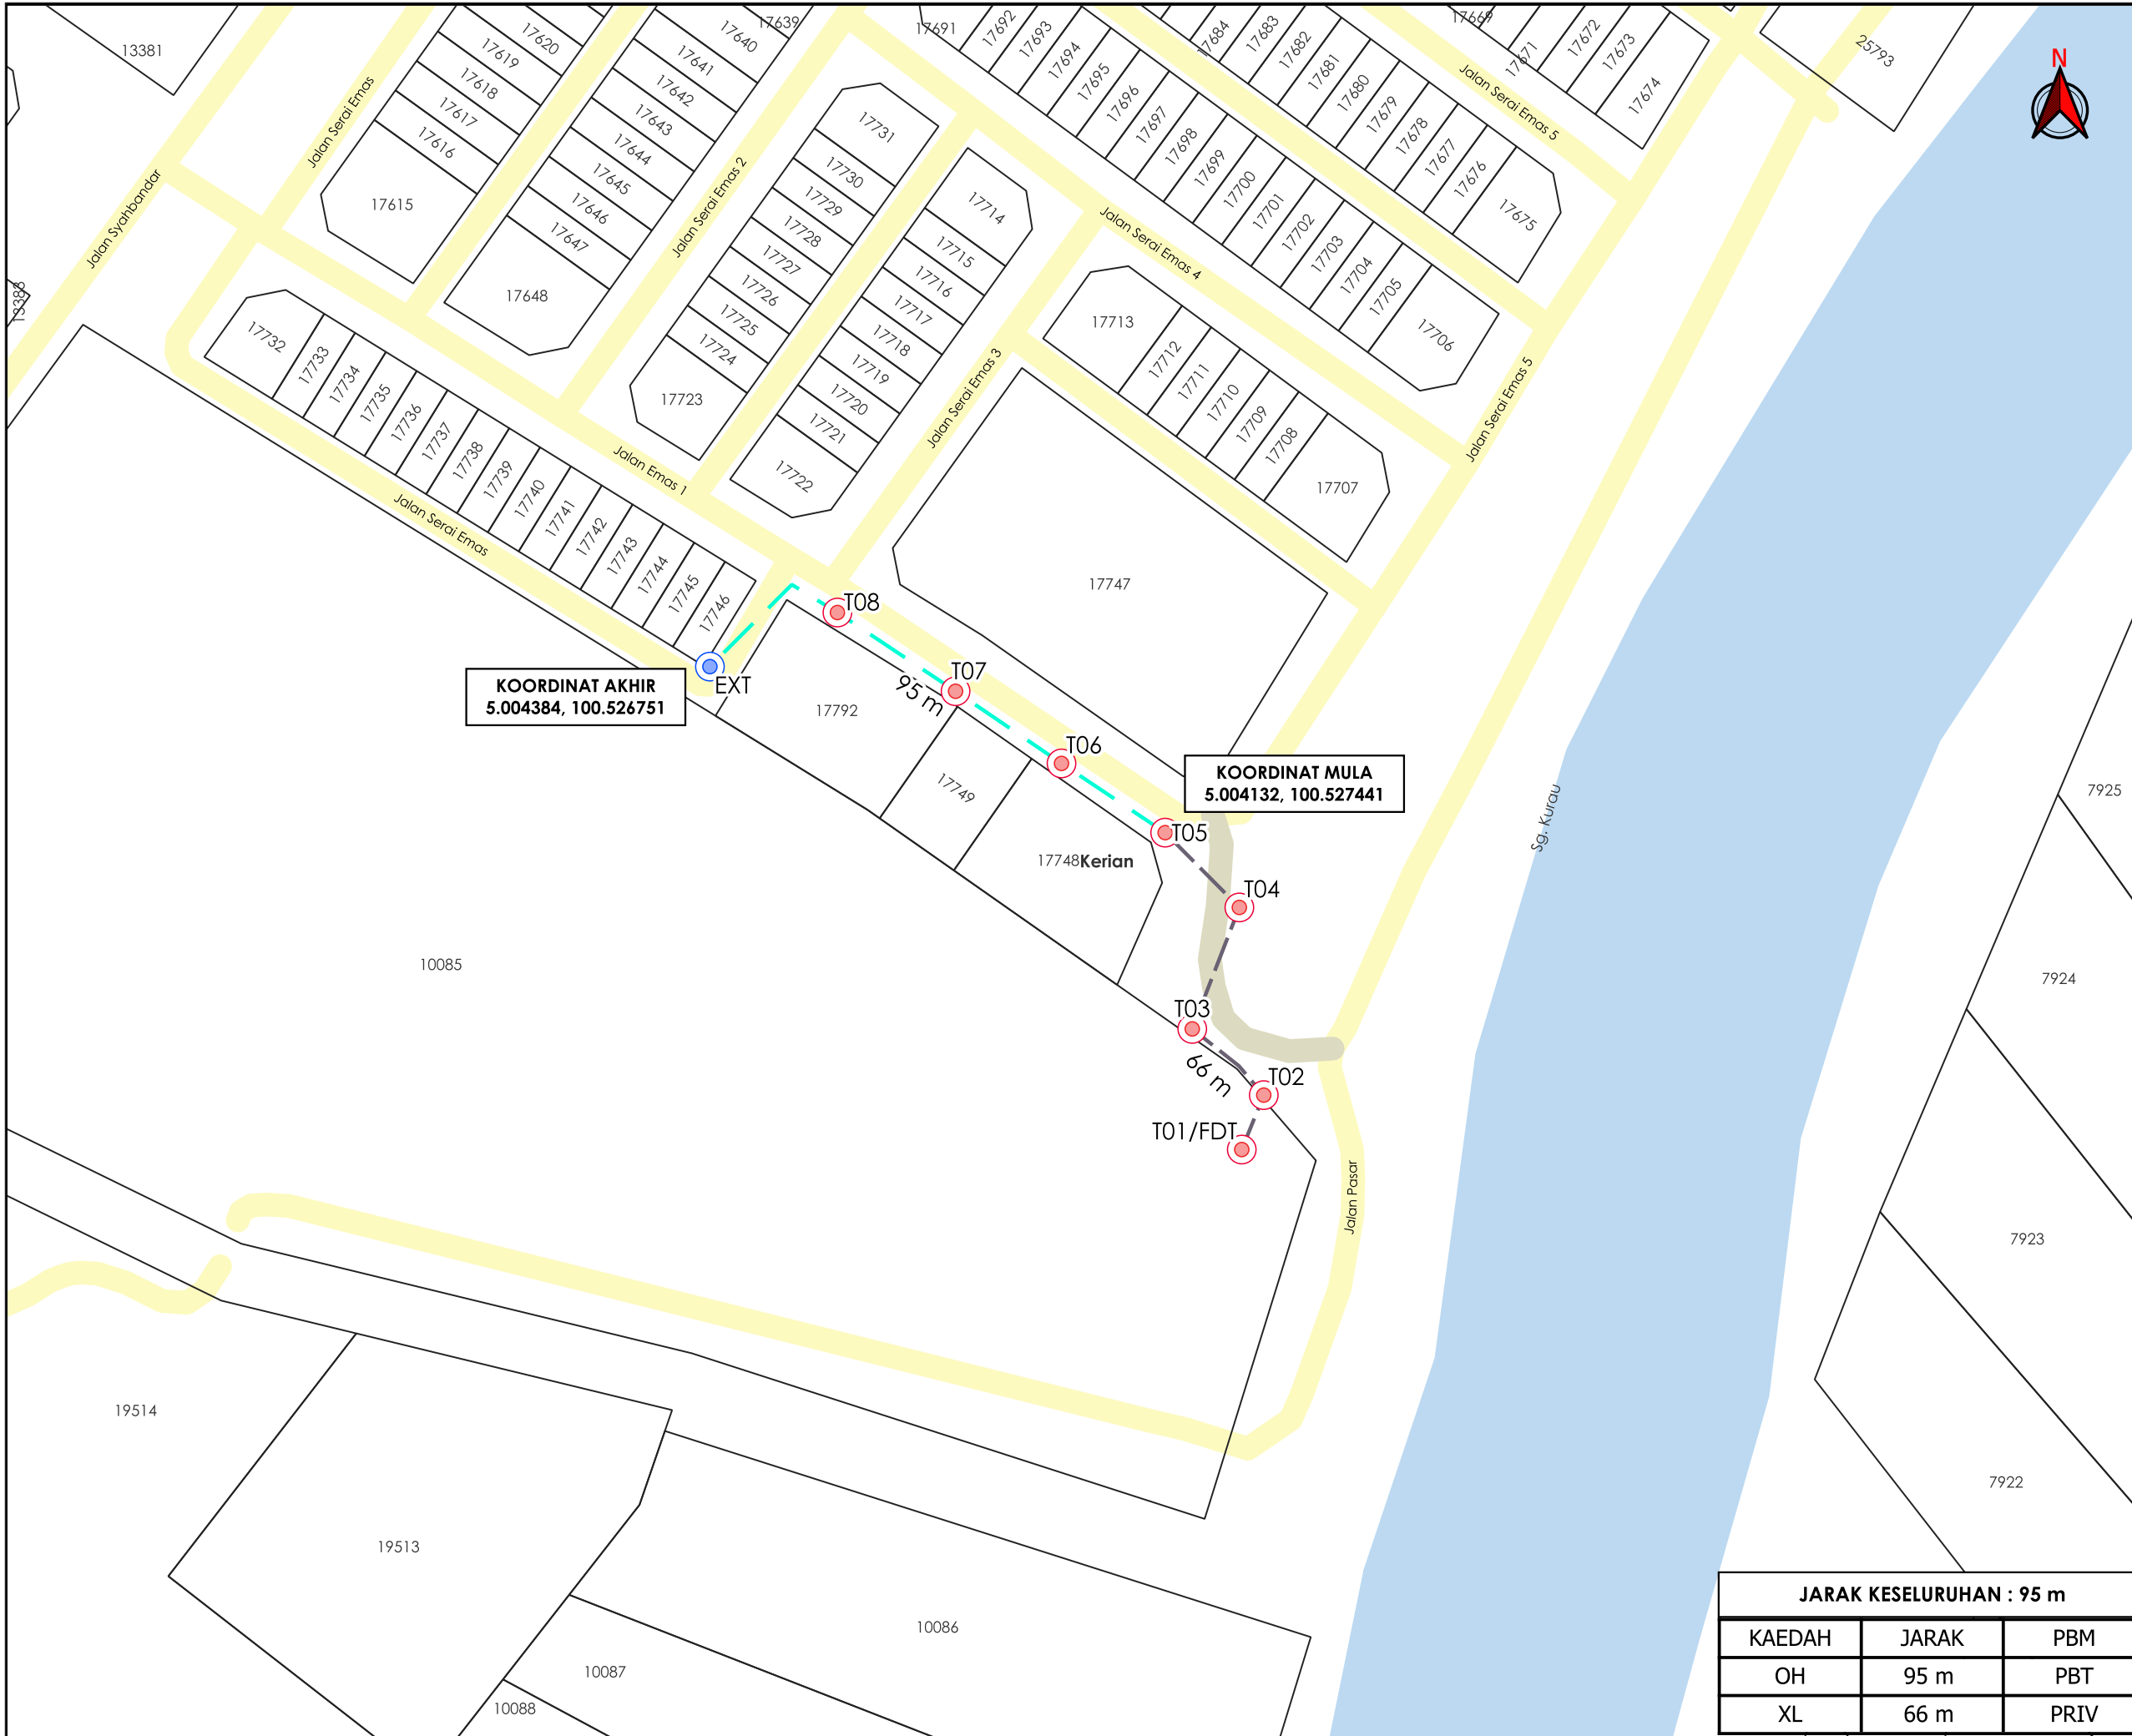

TAJUK PERMOHONAN
 MENJALANKAN KERJA-KERJA MENANAM TIANG KONKRIT SEBANYAK 8 BATANG TIANG KONKRIT UNTUK PROJEK TMNA/253450_UM5G FOC BS_FXX NID NGBH -TSRE

PETUNJUK

- JALAN PBT
- JALAN PERSENDIRIAN
- OVERHEAD
- JAJARAN TIDAK TERLIBAT
- TIANG CADANGAN
- TIANG SEDIA ADA

PIHAK BERKUASA MELULUS

	MAJLIS DAERAH KERIAN

PENYEDIA UTILITI



JARAK KESELURUHAN : 95 m		
KAEDAH	JARAK	PBM
OH	95 m	PBT
XL	66 m	PRIV

JENIS PELAN	PELAN IZIN LALU
PELUKIS PELAN	ADIB FARHAN
TARIKH DIKELUARKAN	2026-01-06
MUKA SURAT	1/1
NO FAIL RUJUKAN	PINDAAN
KUDR/TMBB/B/01/26/0004	00

***PENGUKURAN BERDASARKAN JARAK SATELIT**