

**KORIDOR
UTILITI**
DARUL RIDZUAN





**TENAGA
NASIONAL**

CADANGAN PEMBANGUNAN (FASA 1) PUSAT PENGAJIAN ISLAM AT-TAYYIBIN, DI ATAS SEBAHAGIAN LOT 312190 (TANAH RIZAB MASJID) SELUAS 6.51 EKAR (CHEMOR), MUKIM HULU KINTA, DAERAH KINTA, PERAK DARUL RIDZUAN, YANG MENGANDUNGI: I) 4 UNIT RUMAH BERKEMBAR (RB); II) 1 UNIT RUANG KEDAI 6 LOT (RK); III) 80 UNIT PONDOK PENGAJIAN (PP) DAN IV) 1 UNIT PENCAWANG ELEKTRIK SERTA LAIN-LAIN KERJA BERKAITAN DENGANNYA UNTUK TETUAN MAJLIS AGAMA ISLAM DAN ADAT MELAYU PERAK.

PELAN IZIN LALU

**NO FAIL RUJUKAN
KUDR/TNBB/B/03/26/0114**

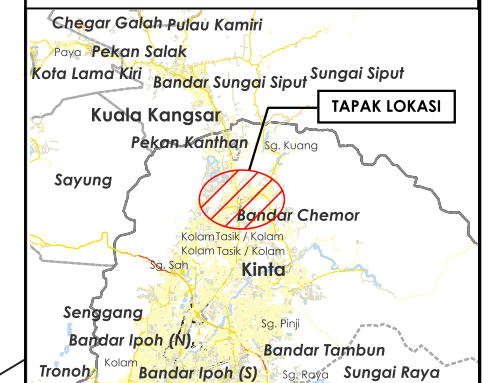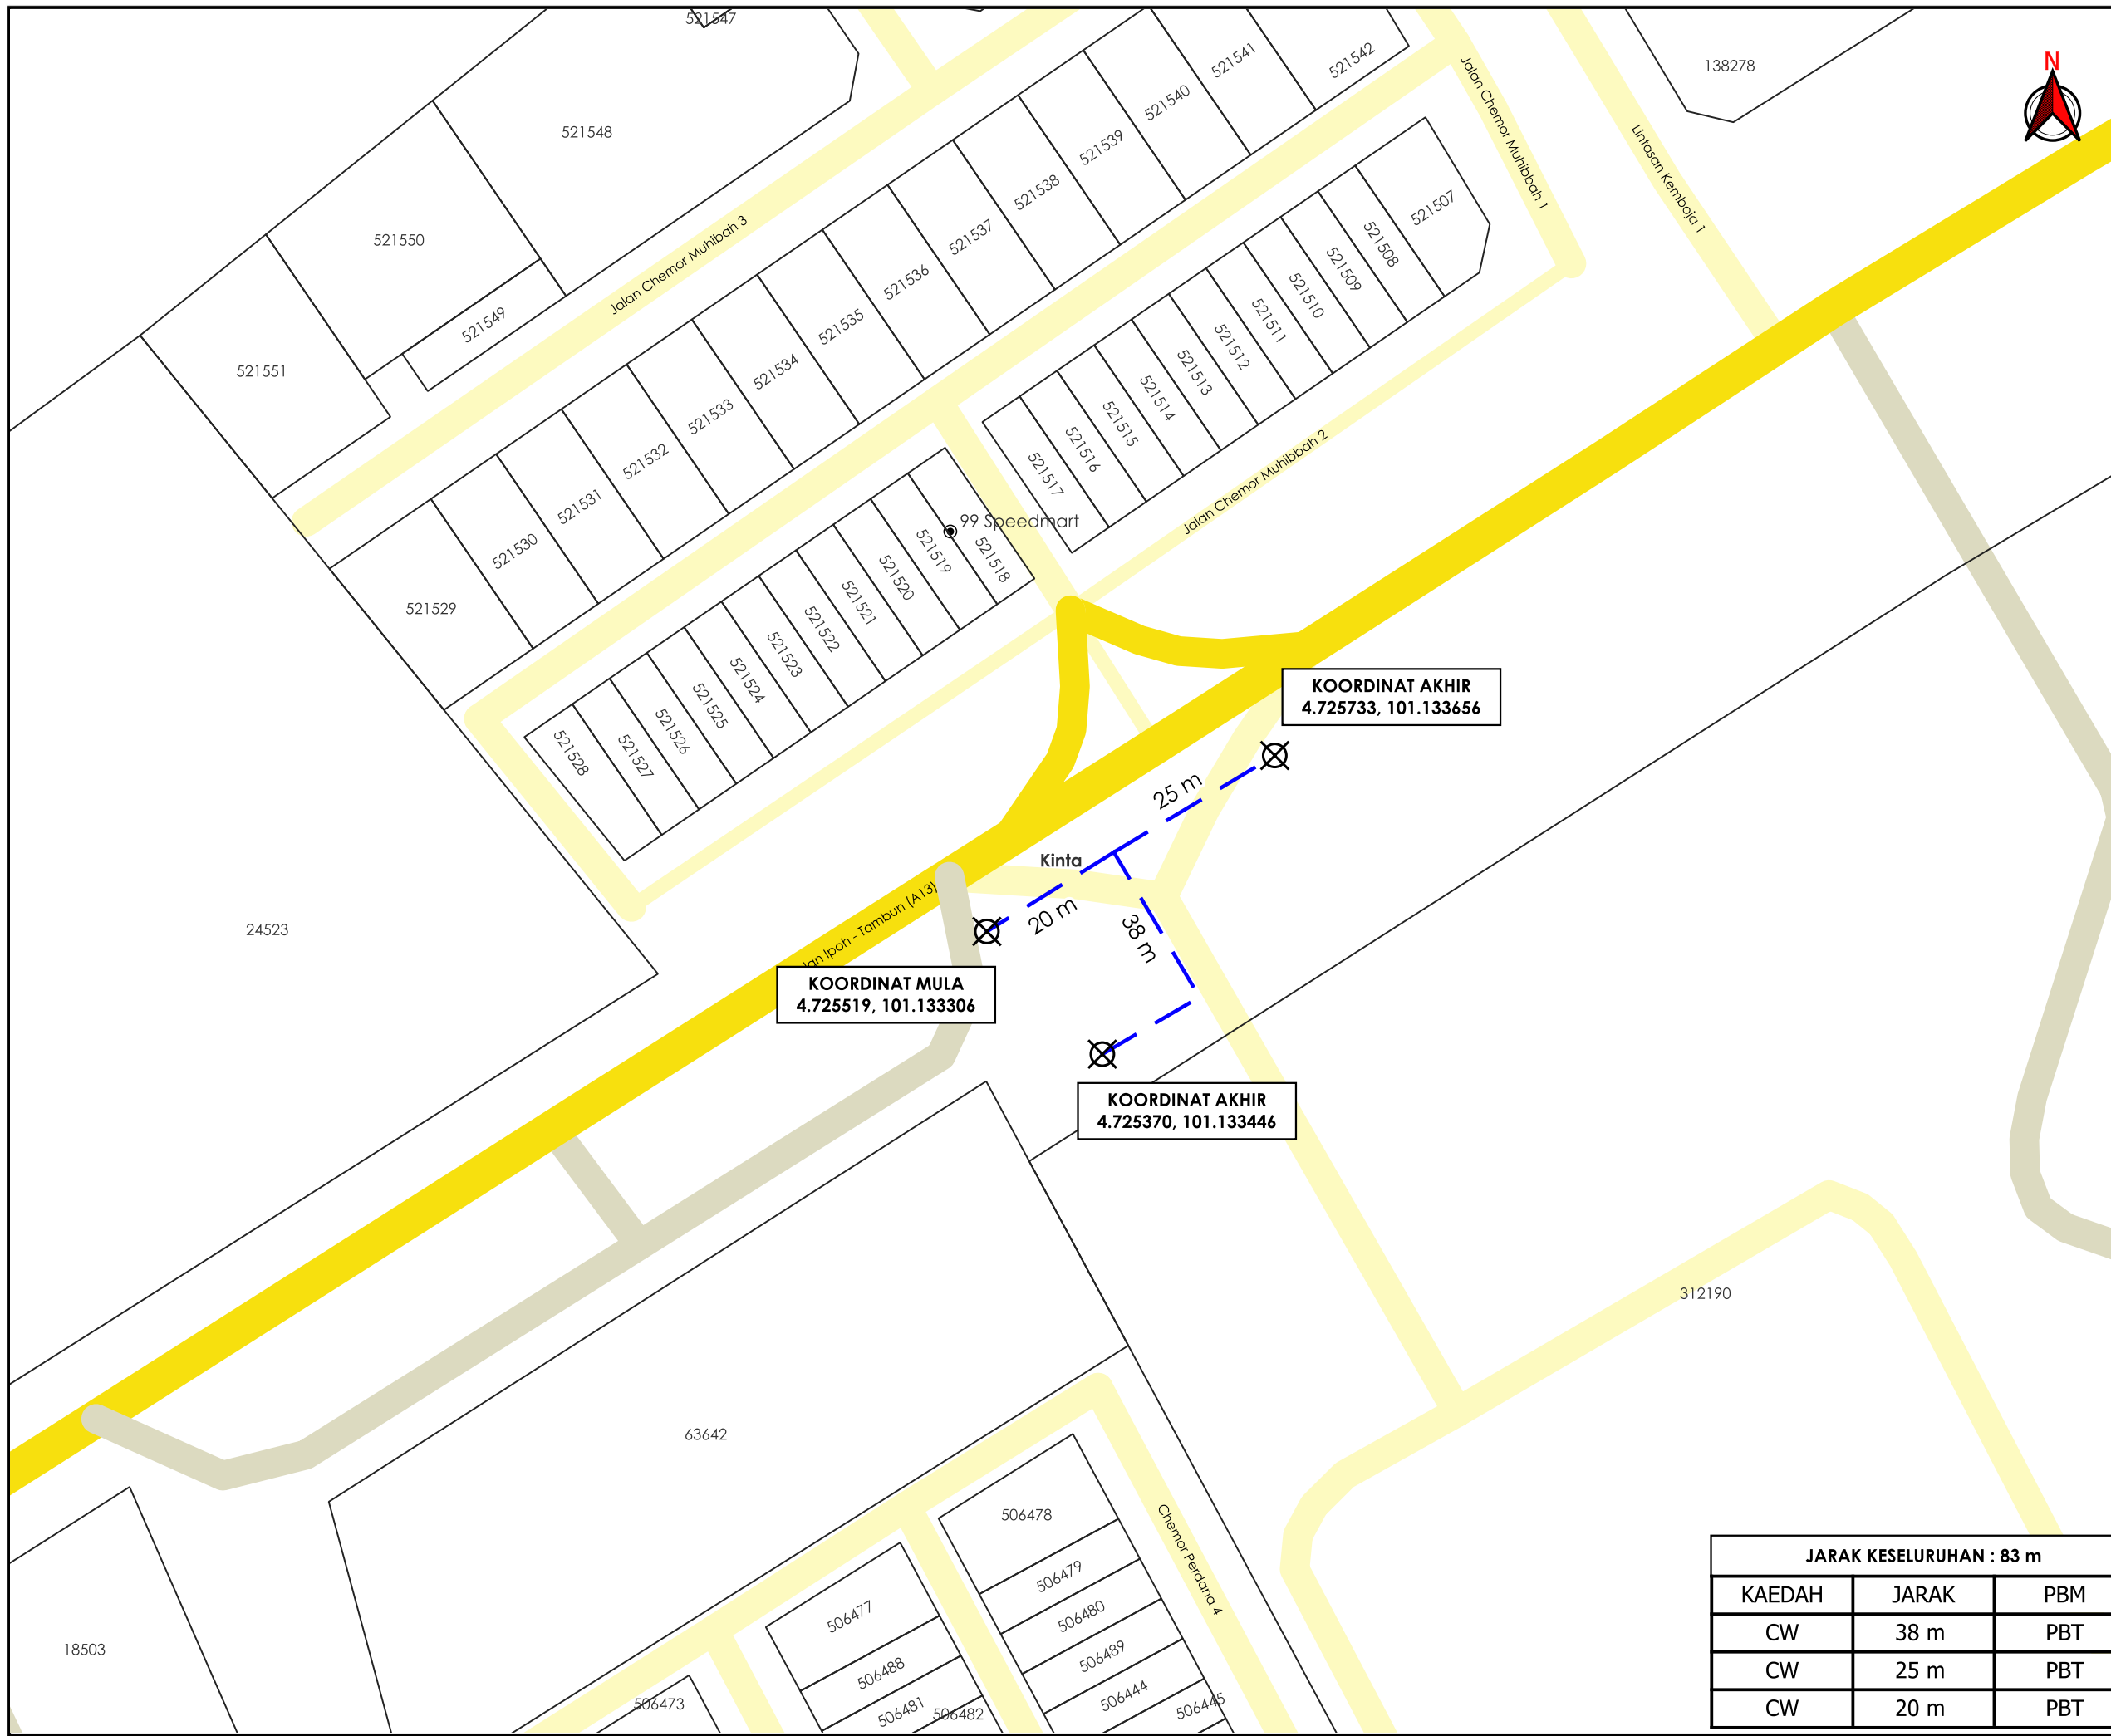

TAJUK PERMOHONAN
 CADANGAN PEMBANGUNAN (FASA 1) PUSAT PENGAJIAN ISLAM AT-TAYYIBIN, DI ATAS SEBAHAGIAN LOT 312190 (TANAH RIZAB MASJID) SELUAS 6.51 EKAR (CHEMOR), MUKIM HULU KINTA, DAERAH KINTA, PERAK DARUL RIDZUAN, YANG MENGANDUNGI: I) 4 UNIT RUMAH BERKEMBAR (RB); II) 1 UNIT RUANG KEDAI 6 LOT (RK); III) 80 UNIT PONDOK PENGAJIAN (PP) DAN IV) 1 UNIT PENCAWANG ELEKTRIK SERTA LAIN-LAIN KERJA BERKAITAN DENGANNYA UNTUK TETUAN MAJLIS AGAMA ISLAM DAN ADAT MELAYU PERAK.

- PETUNJUK**
- JALAN JKR
 - JALAN PBT
 - JALAN PERSENDIRIAN
 - CARRIAGE WAY
 - X TITIK MULA AKHIR

KOORDINAT MULA
 4.725519, 101.133306

KOORDINAT AKHIR
 4.725733, 101.133656

KOORDINAT AKHIR
 4.725370, 101.133446

PIHAK BERKUASA MELULUS

	MAJLIS BANDARAYA IPOH

PENYEDIA UTILITI



JARAK KESELURUHAN : 83 m

KAEDAH	JARAK	PBM
CW	38 m	PBT
CW	25 m	PBT
CW	20 m	PBT

JENIS PELAN	PELAN IZIN LALU
PELUKIS PELAN	ADIB FARHAN
TARIKH DIKELUARKAN	2026-03-18
MUKA SURAT	1/1
NO FAIL RUJUKAN	PINDAAN
KUDR/TNBB/B/03/26/0114	00

***PENGUKURAN BERDASARKAN JARAK SATELIT**