

**KORIDOR  
UTILITI**  
DARUL RIDZUAN




**TENAGA  
NASIONAL**

**PERMOHONAN PENGALIHAN TIANG DAN WAYAR SERVIS  
UNTUK PEMASANGAN BILLBOARD BARU BERALAMAT DI  
JALAN SULTAN AZLAN SHAH, BERHAMPIRAN PERSIMPANGAN  
JALAN PEKELILING TASEK, DARI ARAH SIMPANG PULAI  
MENUJU KE CHEMOR, MUKIM HULU KINTA, DAERAH KINTA.**

**PELAN IZIN LALU**

**NO FAIL RUJUKAN  
KUDR/TNBB/B/07/25/0673**

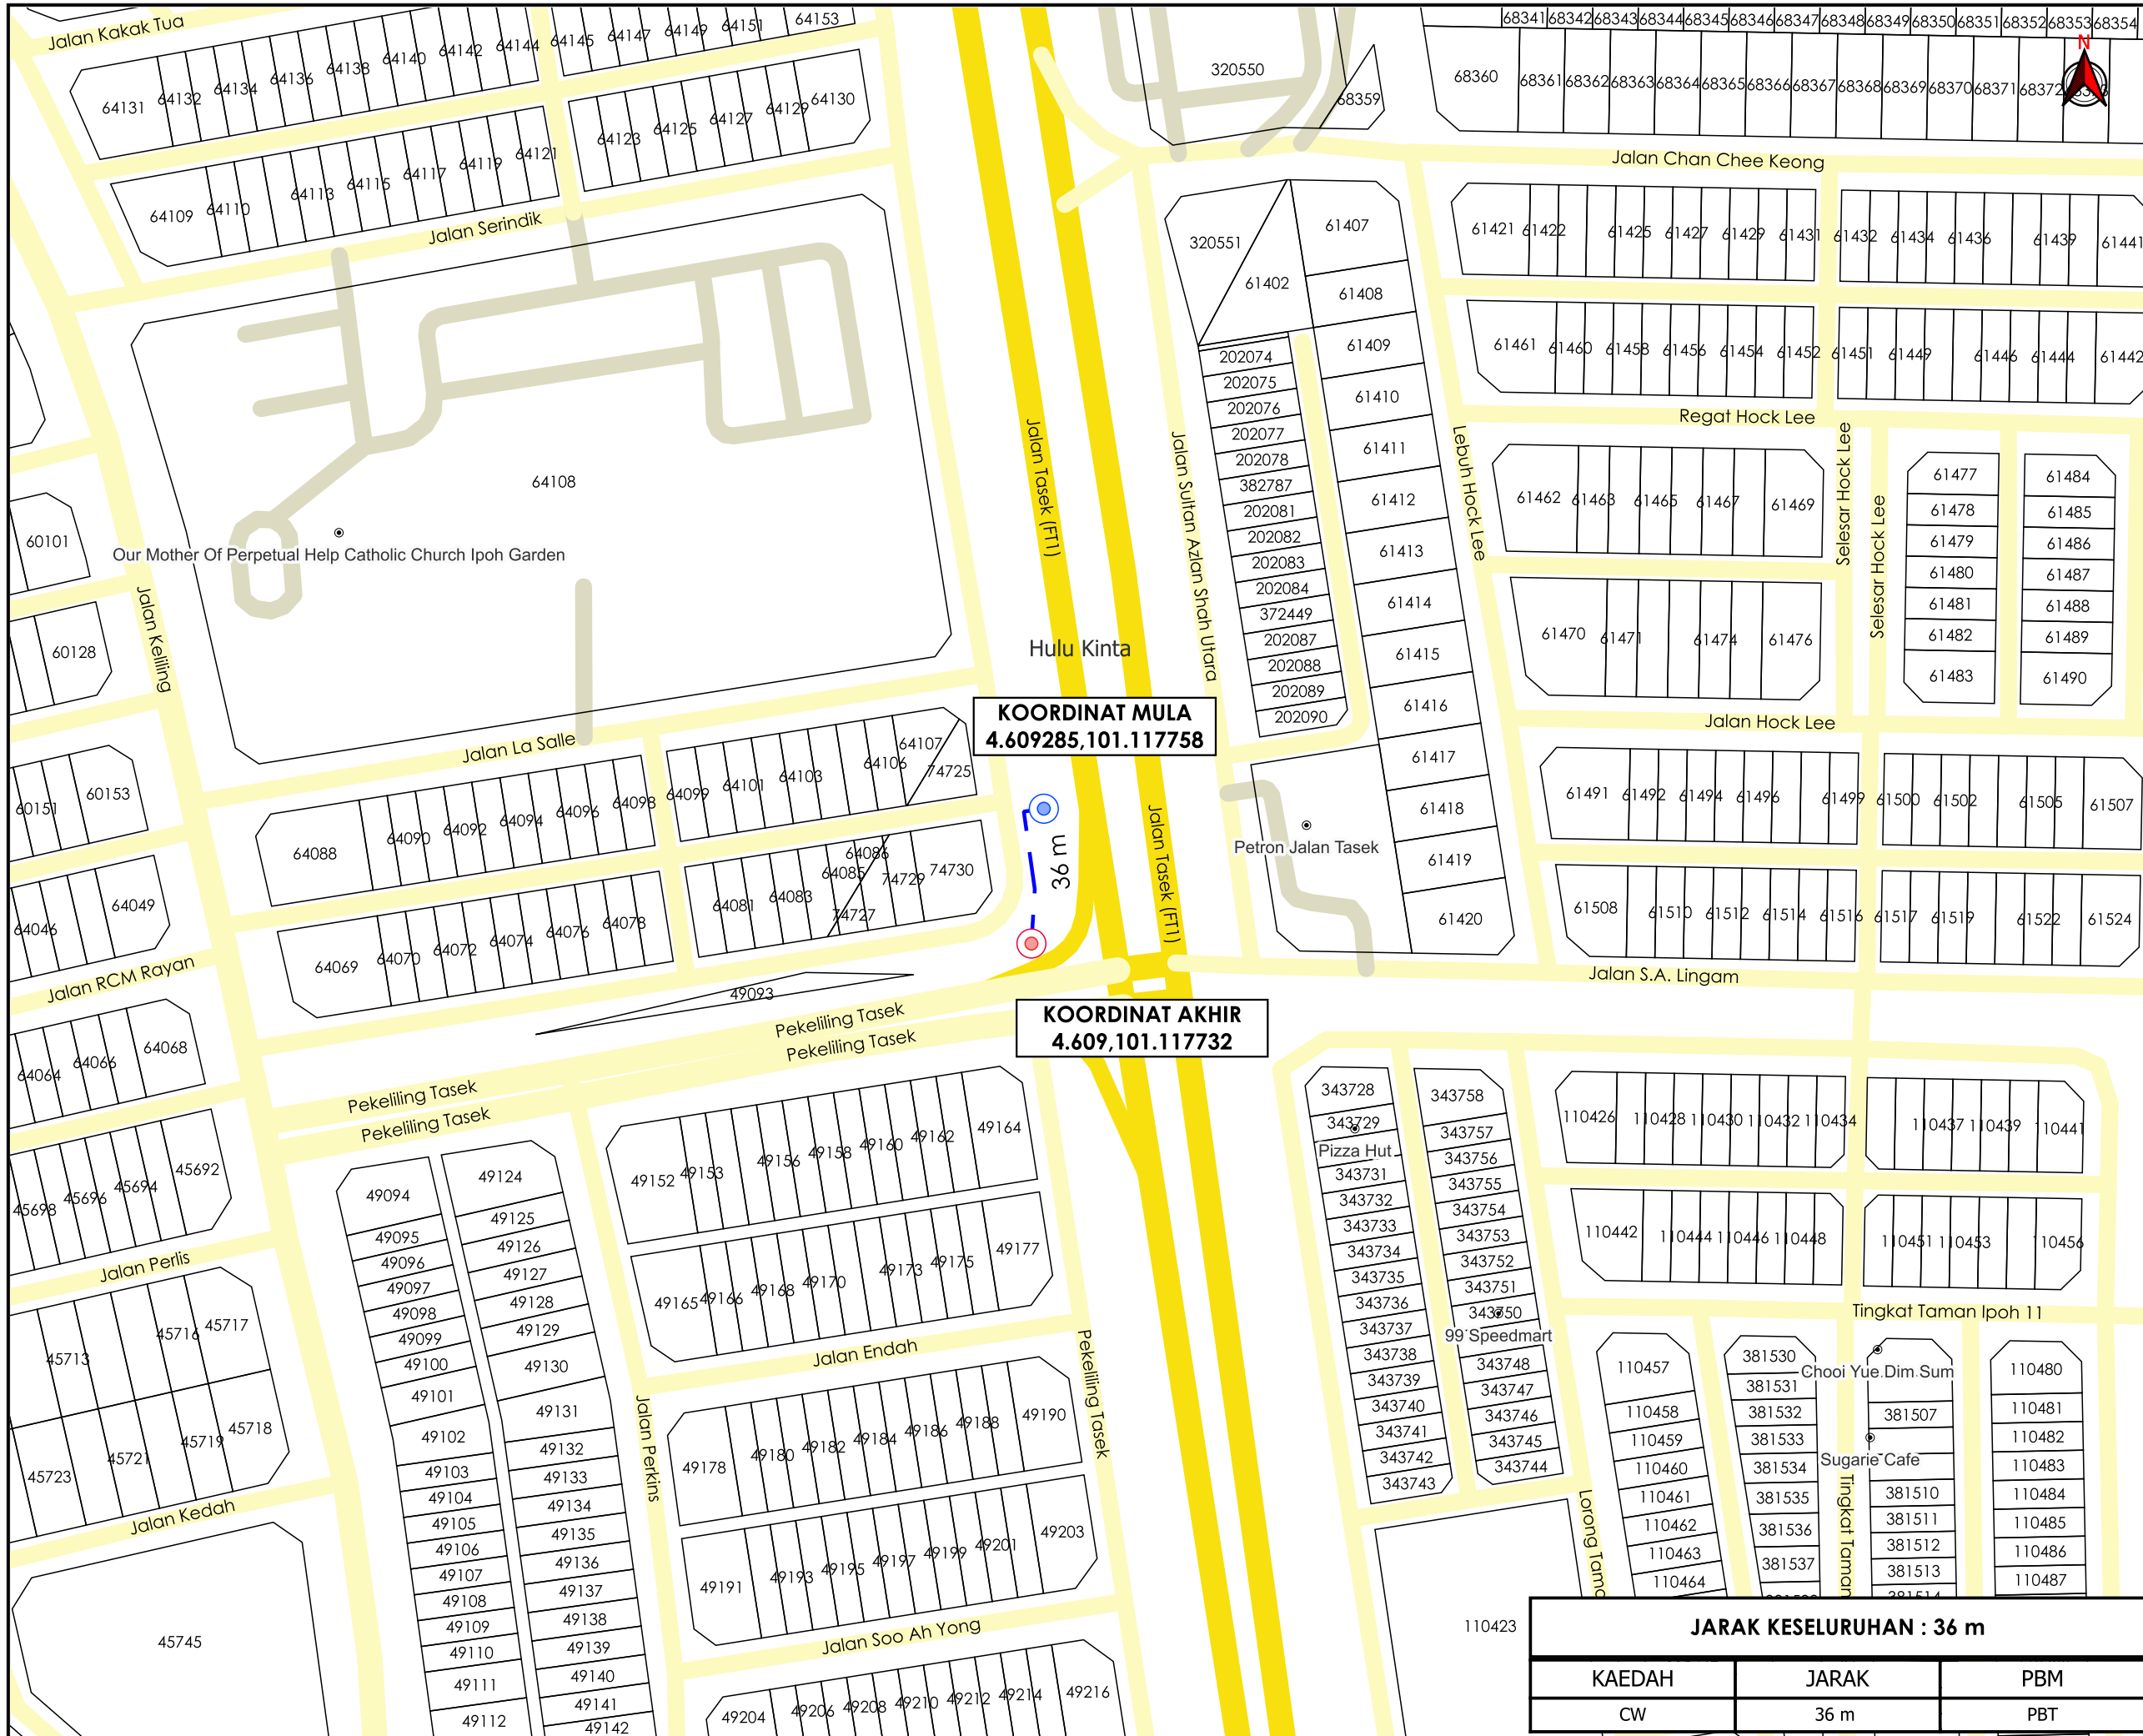

**KOORDINAT MULA**  
4.609285,101.117758

**KOORDINAT AKHIR**  
4.609,101.117732

**JARAK KESELURUHAN : 36 m**

KAEDAH	JARAK	PBM
CW	36 m	PBT



**TAJUK PERMOHONAN**  
PERMOHONAN PENGALIHAN TIANG DAN WAYAR SERVIS UNTUK PEMASANGAN BILLBOARD BARU BERALAMAT DI JALAN SULTAN AZLAN SHAH, BERHAMPIRAN PERSIMPANGAN JALAN PEKELILING TASEK, DARI ARAH SIMPANG PULAI MENUJU KE CHEMOR, MUKIM HULU KINTA, DAERAH KINTA.

- PETUNJUK**
- JALAN JKR
  - JALAN PBT
  - JALAN PERSENDIRIAN
  - CARRIAGE WAY
  - TIANG CADANGAN
  - TIANG SEDIA ADA

**PIHAK BERKUASA MELULUS**



MAJLIS BANDARAYA IPOH
Tingkat Taman Ipoh 11

**PENYEDIA UTILITI**



JENIS PELAN	PELAN IZIN LALU
PELUKIS PELAN	SYAHMIZA SUHAILA
TARIKH DIKELUARKAN	2025-07-09
MUKA SURAT	1/1
NO FAIL RUJUKAN	PINDAAN
KUDR/TNBB/B/07/25/0673	<b>00</b>

\*PENGUKURAN BERDASARKAN JARAK SATELIT