

**KORIDOR
UTILITI**
DARUL RIDZUAN




**TENAGA
NASIONAL**

**PERMOHONAN PENGALIHAN TIANG DAN WAYAR SERVIS UNTUK
PEMASANGAN BILLBOARD BARU BERALAMAT DI JALAN SULTAN
AZLAN SHAH, BERHAMPIRAN PERSIMPANGAN JALAN PEKELILING
TASEK, DARI ARAH SIMPANG PULAI MENUJU KE CHEMOR, MUKIM
HULU KINTA, DAERAH KINTA.**

**PELAN IZIN LALU
(PINDAAN 02)**

**NO FAIL RUJUKAN
KUDR/TNBB/B/07/25/0673**

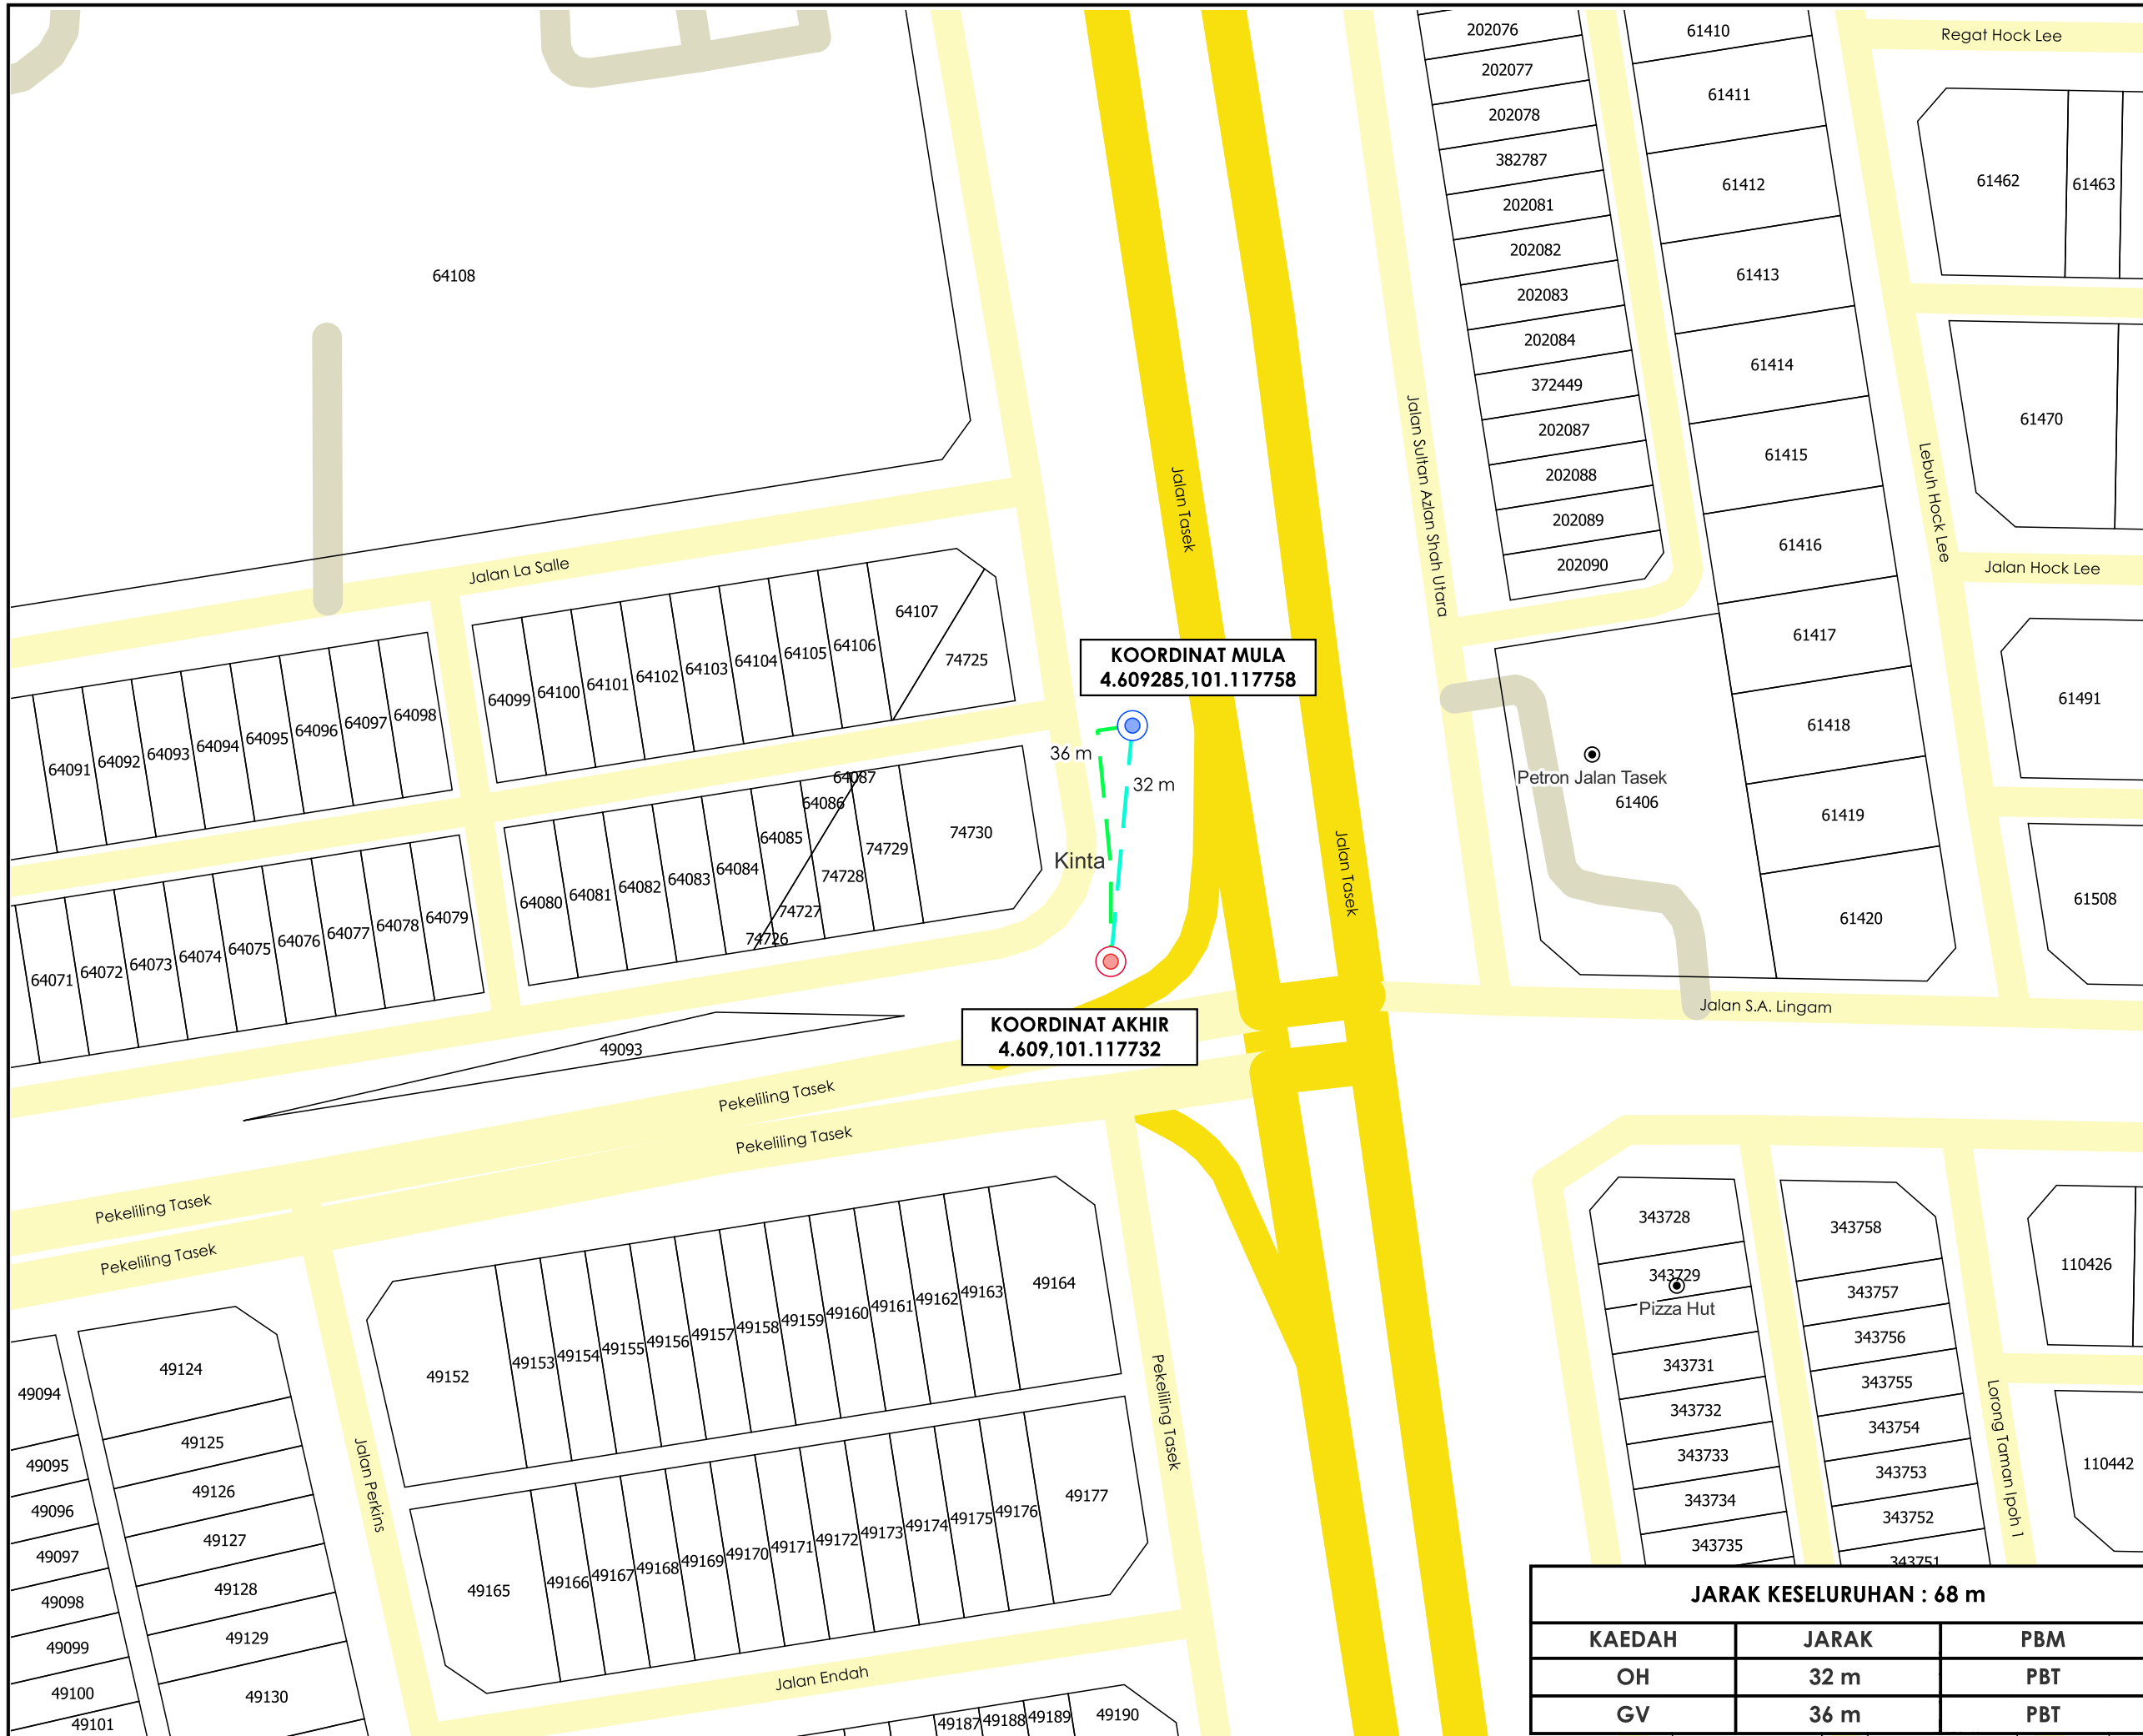

KOORDINAT MULA
4.609285,101.117758

KOORDINAT AKHIR
4.609,101.117732

AGENSI PENYELARAS
KORIDOR UTILITI
DARUL RIDZUAN



TAJUK PERMOHONAN
PERMOHONAN PENGALIHAN TIANG DAN WAYAR SERVIS UNTUK PEMASANGAN BILLBOARD BARU BERALAMAT DI JALAN SULTAN AZLAN SHAH, BERHAMPIRAN PERSIMPANGAN JALAN PEKELILING TASEK, DARI ARAH SIMPANG PULAI MENUJU KE CHEMOR, MUKIM HULU KINTA, DAERAH KINTA.

- PETUNJUK**
- JALAN JKR
 - JALAN PBT
 - JALAN PERSENDIRIAN
 - GRASS VERGE
 - OVERHEAD
 - TIANG CADANGAN
 - TIANG SEDIA ADA

PIHAK BERKUASA MELULUS



MAJLIS BANDARAYA IPOH

PENYEDIA UTILITI



JENIS PELAN	PELAN IZIN LALU
PELUKIS PELAN	SYAHMIZA SUHAILA
TARIKH DIKELUARKAN	2025-07-18
MUKA SURAT	1/1
NO FAIL RUJUKAN	PINDAAN
KUDR/TNBB/B/07/25/0673	02

JARAK KESELURUHAN : 68 m

KAEDAH	JARAK	PBM
OH	32 m	PBT
GV	36 m	PBT

***PENGUKURAN BERDASARKAN JARAK SATELIT**