



**KORIDOR
UTILITI**
DARUL RIDZUAN



**PERMOHONAN PERMIT BAGI MENJALANKAN KERJA-KERJA
PEMASANGAN KABEL FIBER OPTIK, SESALUR DAN LURANG
SECARA KAEDAH KOREKAN TERBUKA DI JALAN PERINDUSTRIAN
PENGKALAN, PERAK BAGI TETUAN CELCOMDIGI BERHAD.**

**PELAN IZIN LALU
(PINDAAN 01)**

**NO FAIL RUJUKAN
KUDR/DIGI/A/07/25/0735**

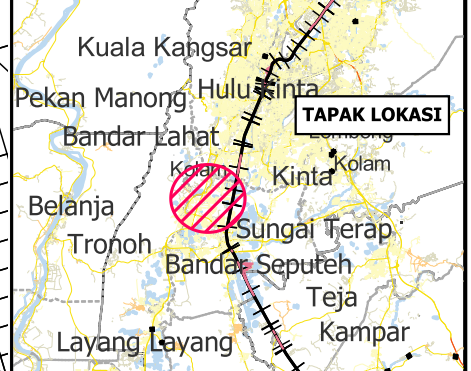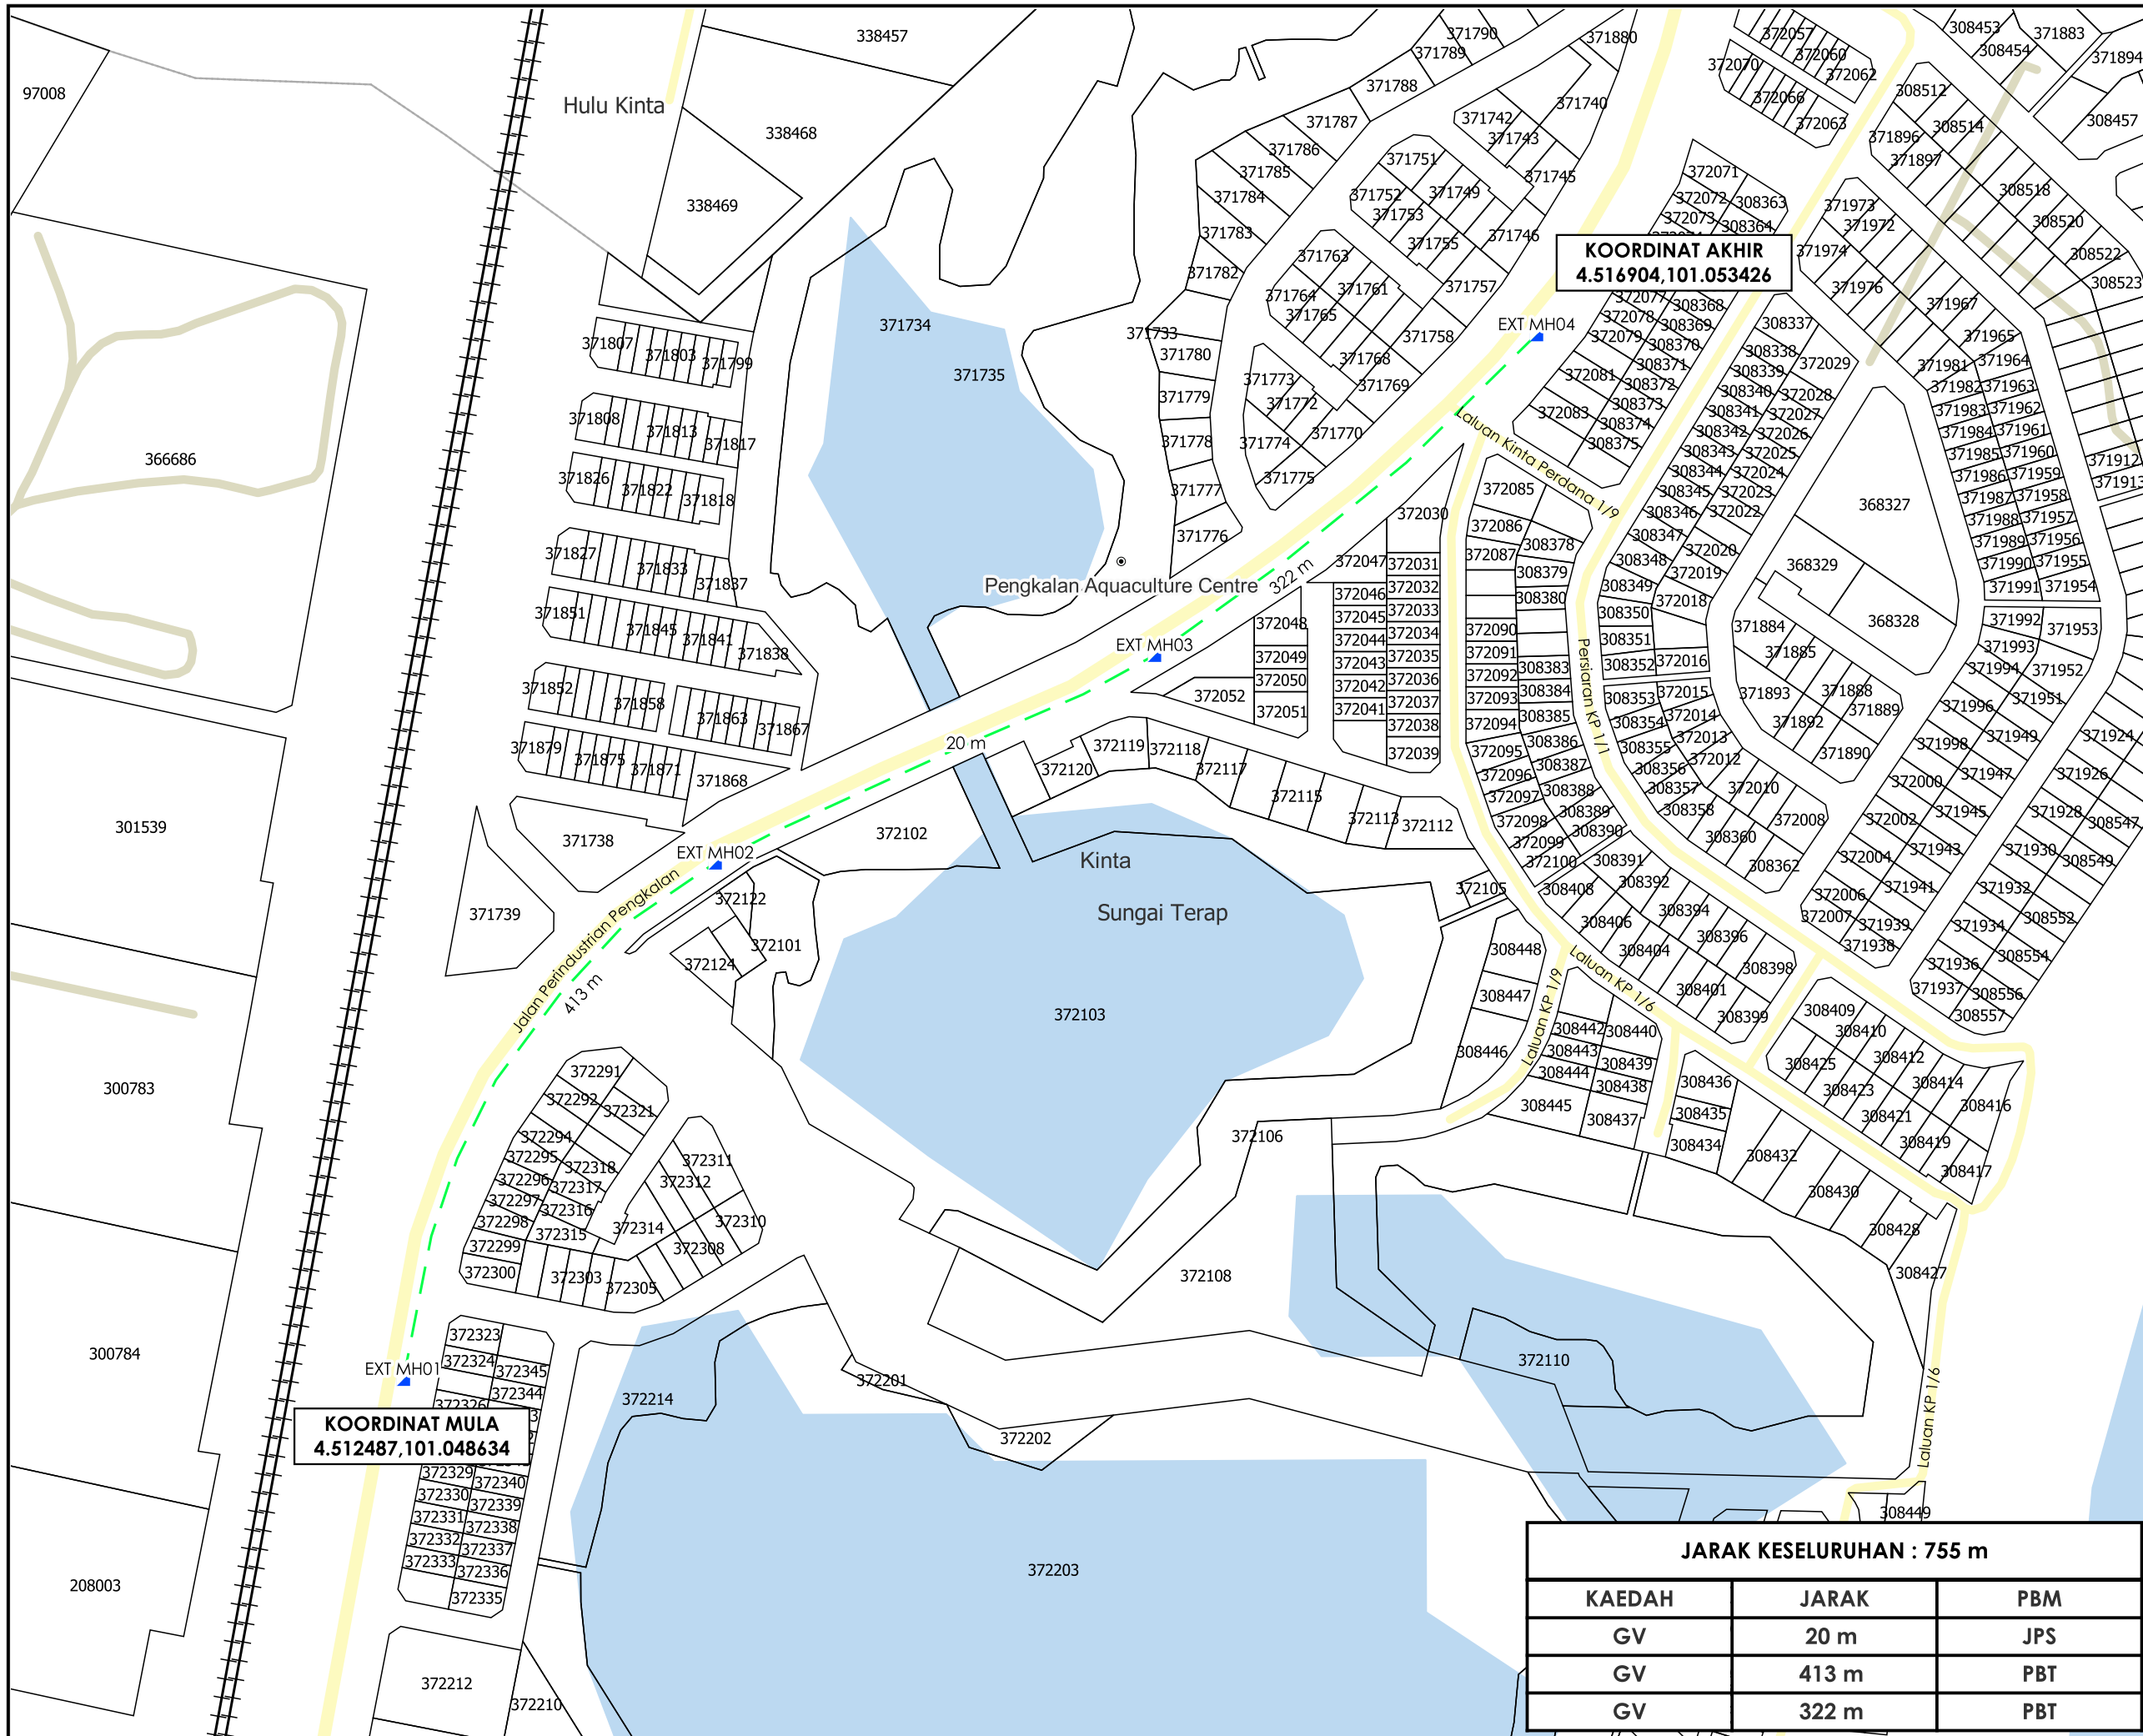

TAJUK PERMOHONAN
 PERMOHONAN PERMIT BAGI MENJALANKAN KERJA-KERJA PEMASANGAN KABEL FIBER OPTIK, SESALUR DAN LURANG SECARA KAEDAH KOREKAN TERBUKA DI JALAN PERINDUSTRIAN PENGKALAN, PERAK BAGI TETUAN CELCOMDIGI BERHAD.

- PETUNJUK**
- JALAN PBT
 - JALAN PERSENDIRIAN
 - KTM
 - - - GRASS VERGE
 - MANHOLE SEDIA ADA

PIHAK BERKUASA MELULUS

	MAJLIS DAERAH BATU GAJAH
	JABATAN PENGAIRAN DAN SALIRAN KINTA

PENYEDIA UTILITI



JARAK KESELURUHAN : 755 m

KAEDAH	JARAK	PBM
GV	20 m	JPS
GV	413 m	PBT
GV	322 m	PBT

JENIS PELAN	PELAN IZIN LALU
PELUKIS PELAN	SYAHMIZA SUHAILA
TARIKH DIKELUARKAN	2025-08-12
MUKA SURAT	1/1
NO FAIL RUJUKAN	PINDAAN
KUDR/DIGI/A/07/25/0735	01

***PENGUKURAN BERDASARKAN JARAK SATELIT**