


**KORIDOR
UTILITI**
DARUL RIDZUAN



**CADANGAN RETIKULASI AIR BAGI CADANGAN MEMBINA 4
UNIT RUMAH BERKEMBAR (SEMI-D) 2 TINGKAT JENIS A (PLOT
1 DAN 3) DAN JENIS B (PLOT 2 DAN 4) DIA ATAS LOT 6257S,
JALAN OH CHENG KEAT, BANDAR IPOH, DERAH KINTA,
PERAK DARUL RIDZUAN, UNTUK TETUAN LLC DEVELOPMENT
SDN. BHD.**

PELAN IZIN LALU

**NO FAIL RUJUKAN
KUDR/LAP/B/02/25/0166**

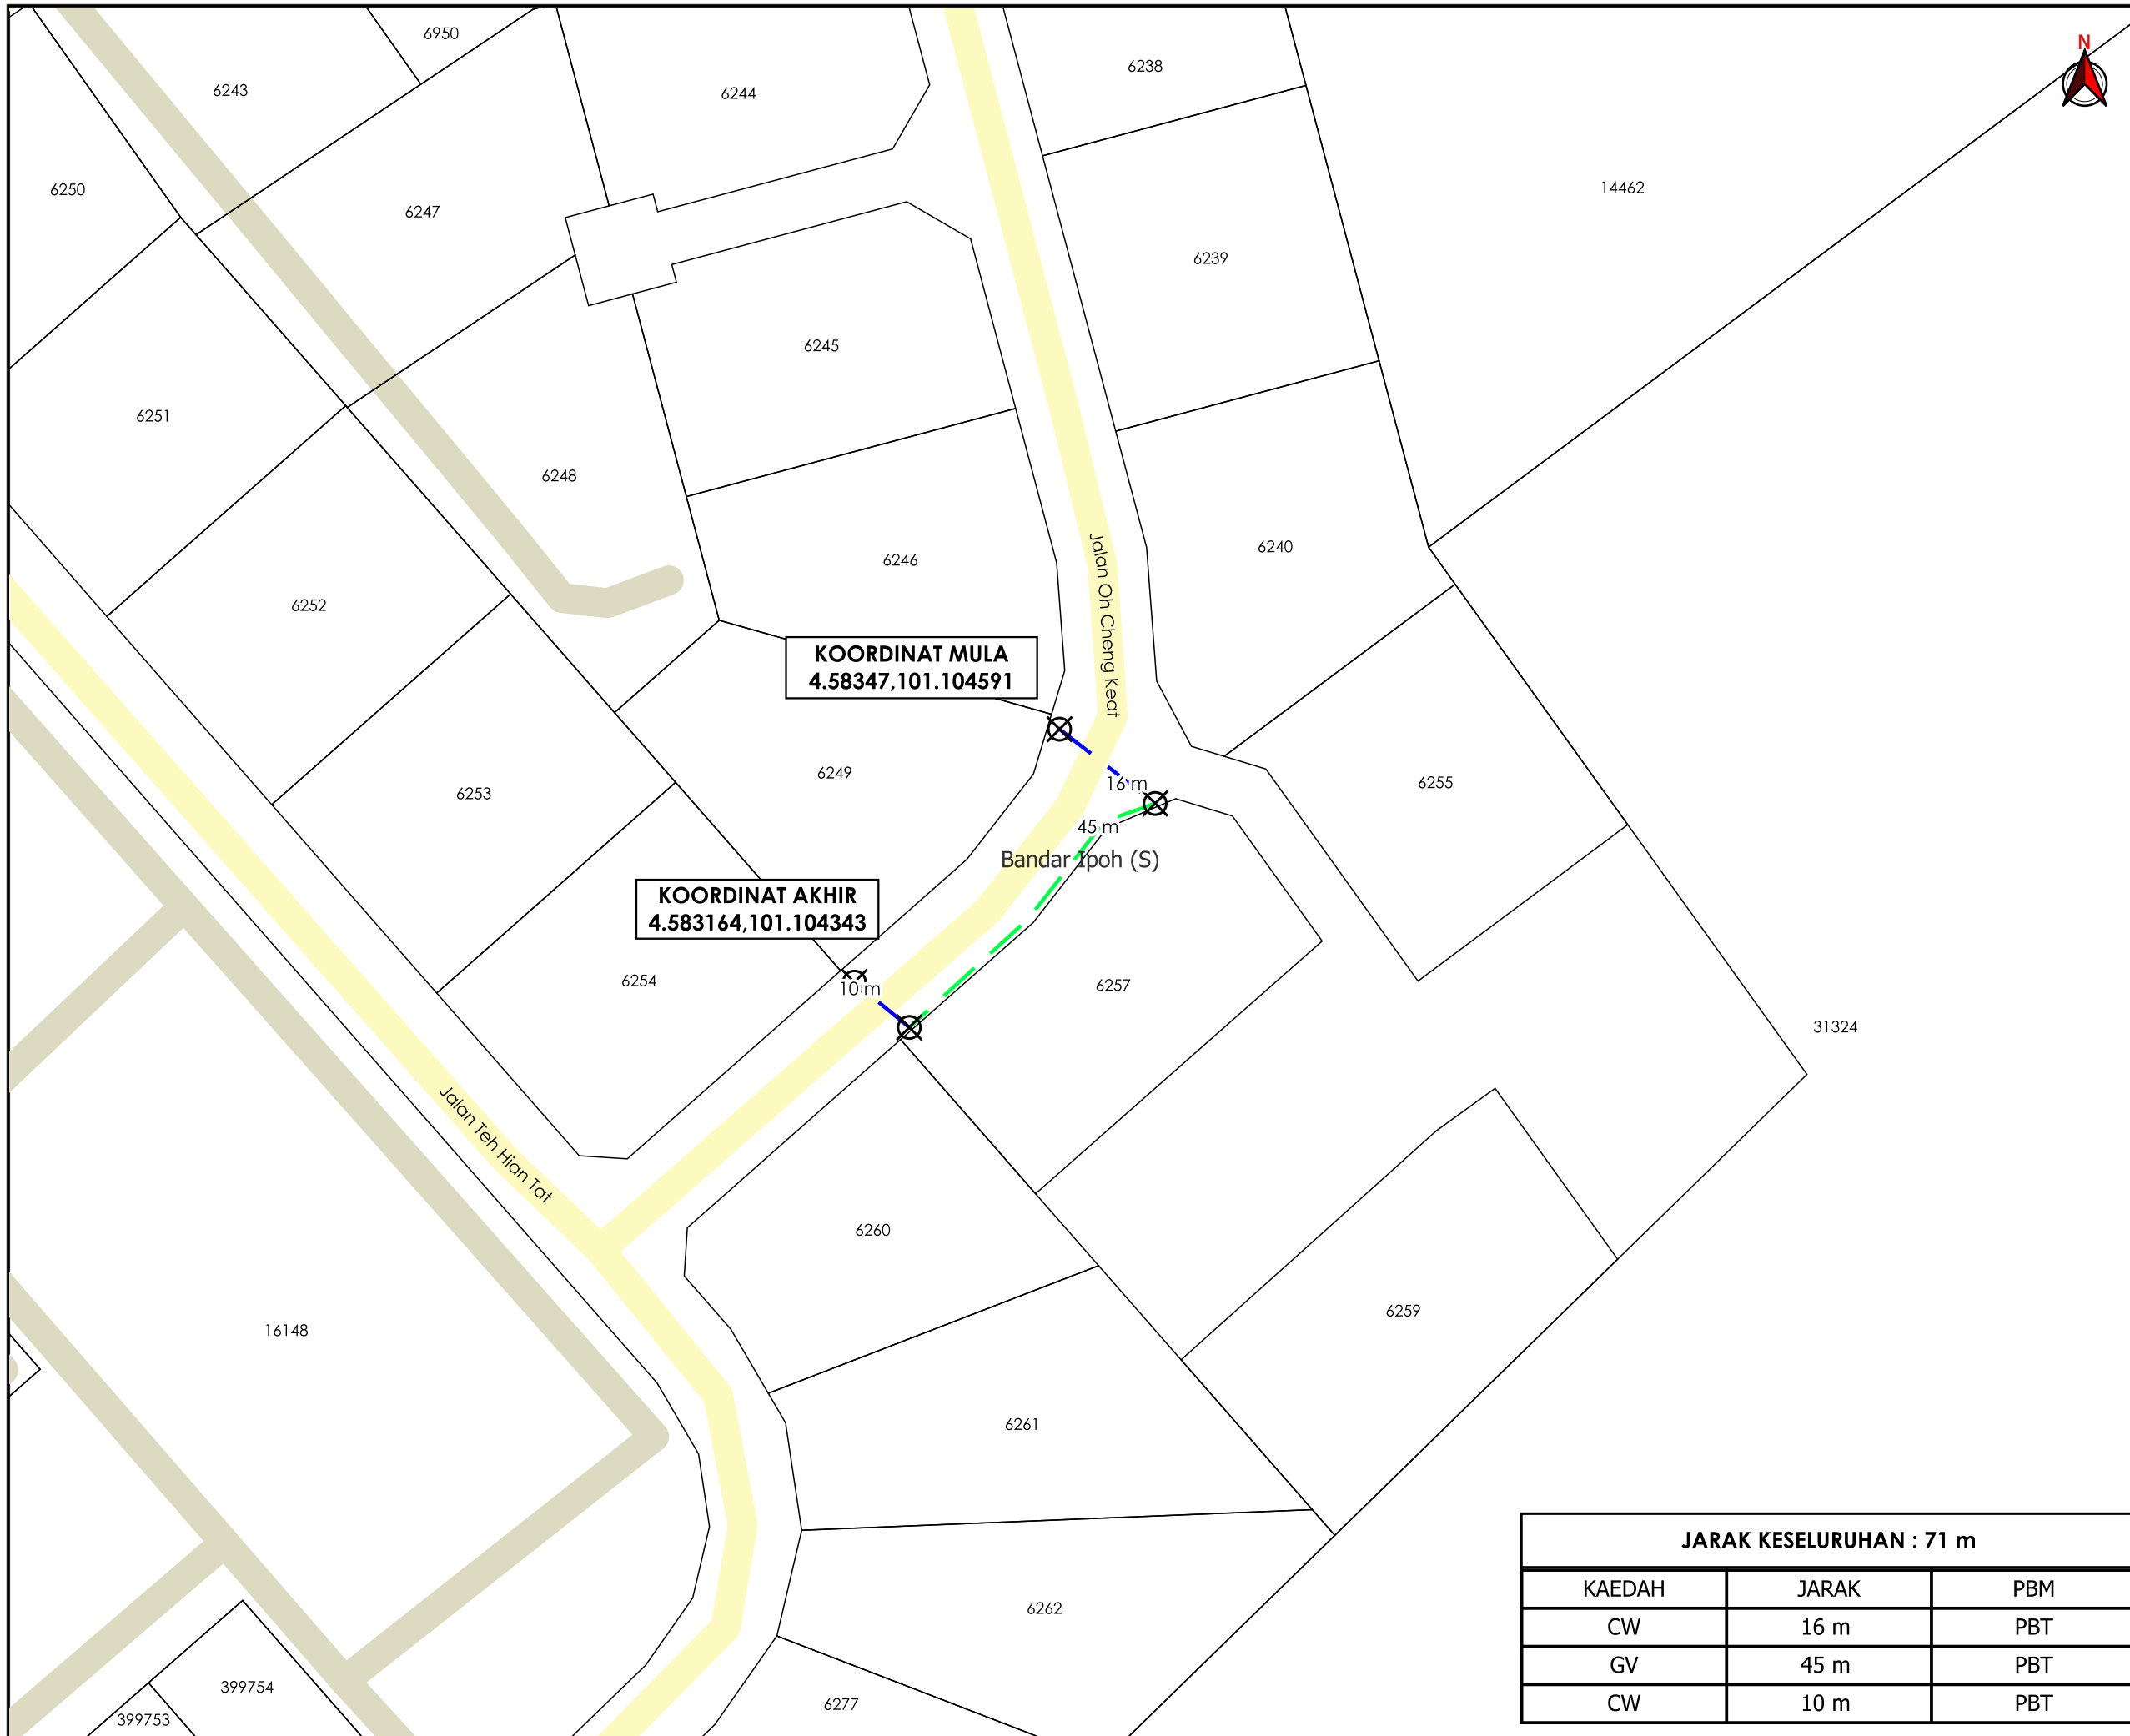

TAJUK PERMOHONAN
 CADANGAN RETIKULASI AIR BAGI CADANGAN MEMBINA 4 UNIT RUMAH BERKEMBAR (SEMI-D) 2 TINGKAT JENIS A (PLOT 1 DAN 3) DAN JENIS B (PLOT 2 DAN 4) DIA ATAS LOT 6257S, JALAN OH CHENG KEAT, BANDAR IPOH, DERAH KINTA, PERAK DARUL RIDZUAN, UNTUK TETUAN LLC DEVELOPMENT SDN. BHD.

PETUNJUK

- JALAN PBT
- JALAN PERSENDIRIAN
- CARRIAGE WAY
- GRASS VERGE
- ⊗ TITIK MULA/AKHIR

PIHAK BERKUASA MELULUS
 **MAJLIS BANDARAYA IPOH**

PENYEDIA UTILITI

 LEMBAGA AIR PERAK

JARAK KESELURUHAN : 71 m

KAEDAH	JARAK	PBM
CW	16 m	PBT
GV	45 m	PBT
CW	10 m	PBT

JENIS PELAN	PELAN IZIN LALU
PELUKIS PELAN	NOR ALIA
TARIKH DIKELUARKAN	2025-02-17
MUKA SURAT	1/1
NO FAIL RUJUKAN KUDR/LAP/B/02/25/0166	PINDAAN 00

***PENGUKURAN BERDASARKAN JARAK SATELIT**