

**KORIDOR
UTILITI**
DARUL RIDZUAN




**TENAGA
NASIONAL**

**CAD B/E KE G/HOUSE, JLN KG DEW, 34000 TAIPING, PERAK
UNTUK TETUAN PROFESSIONAL LATEX SDN. BHD.**

PELAN IZIN LALU

**NO FAIL RUJUKAN
KUDR/TNBB/B/07/25/0691**

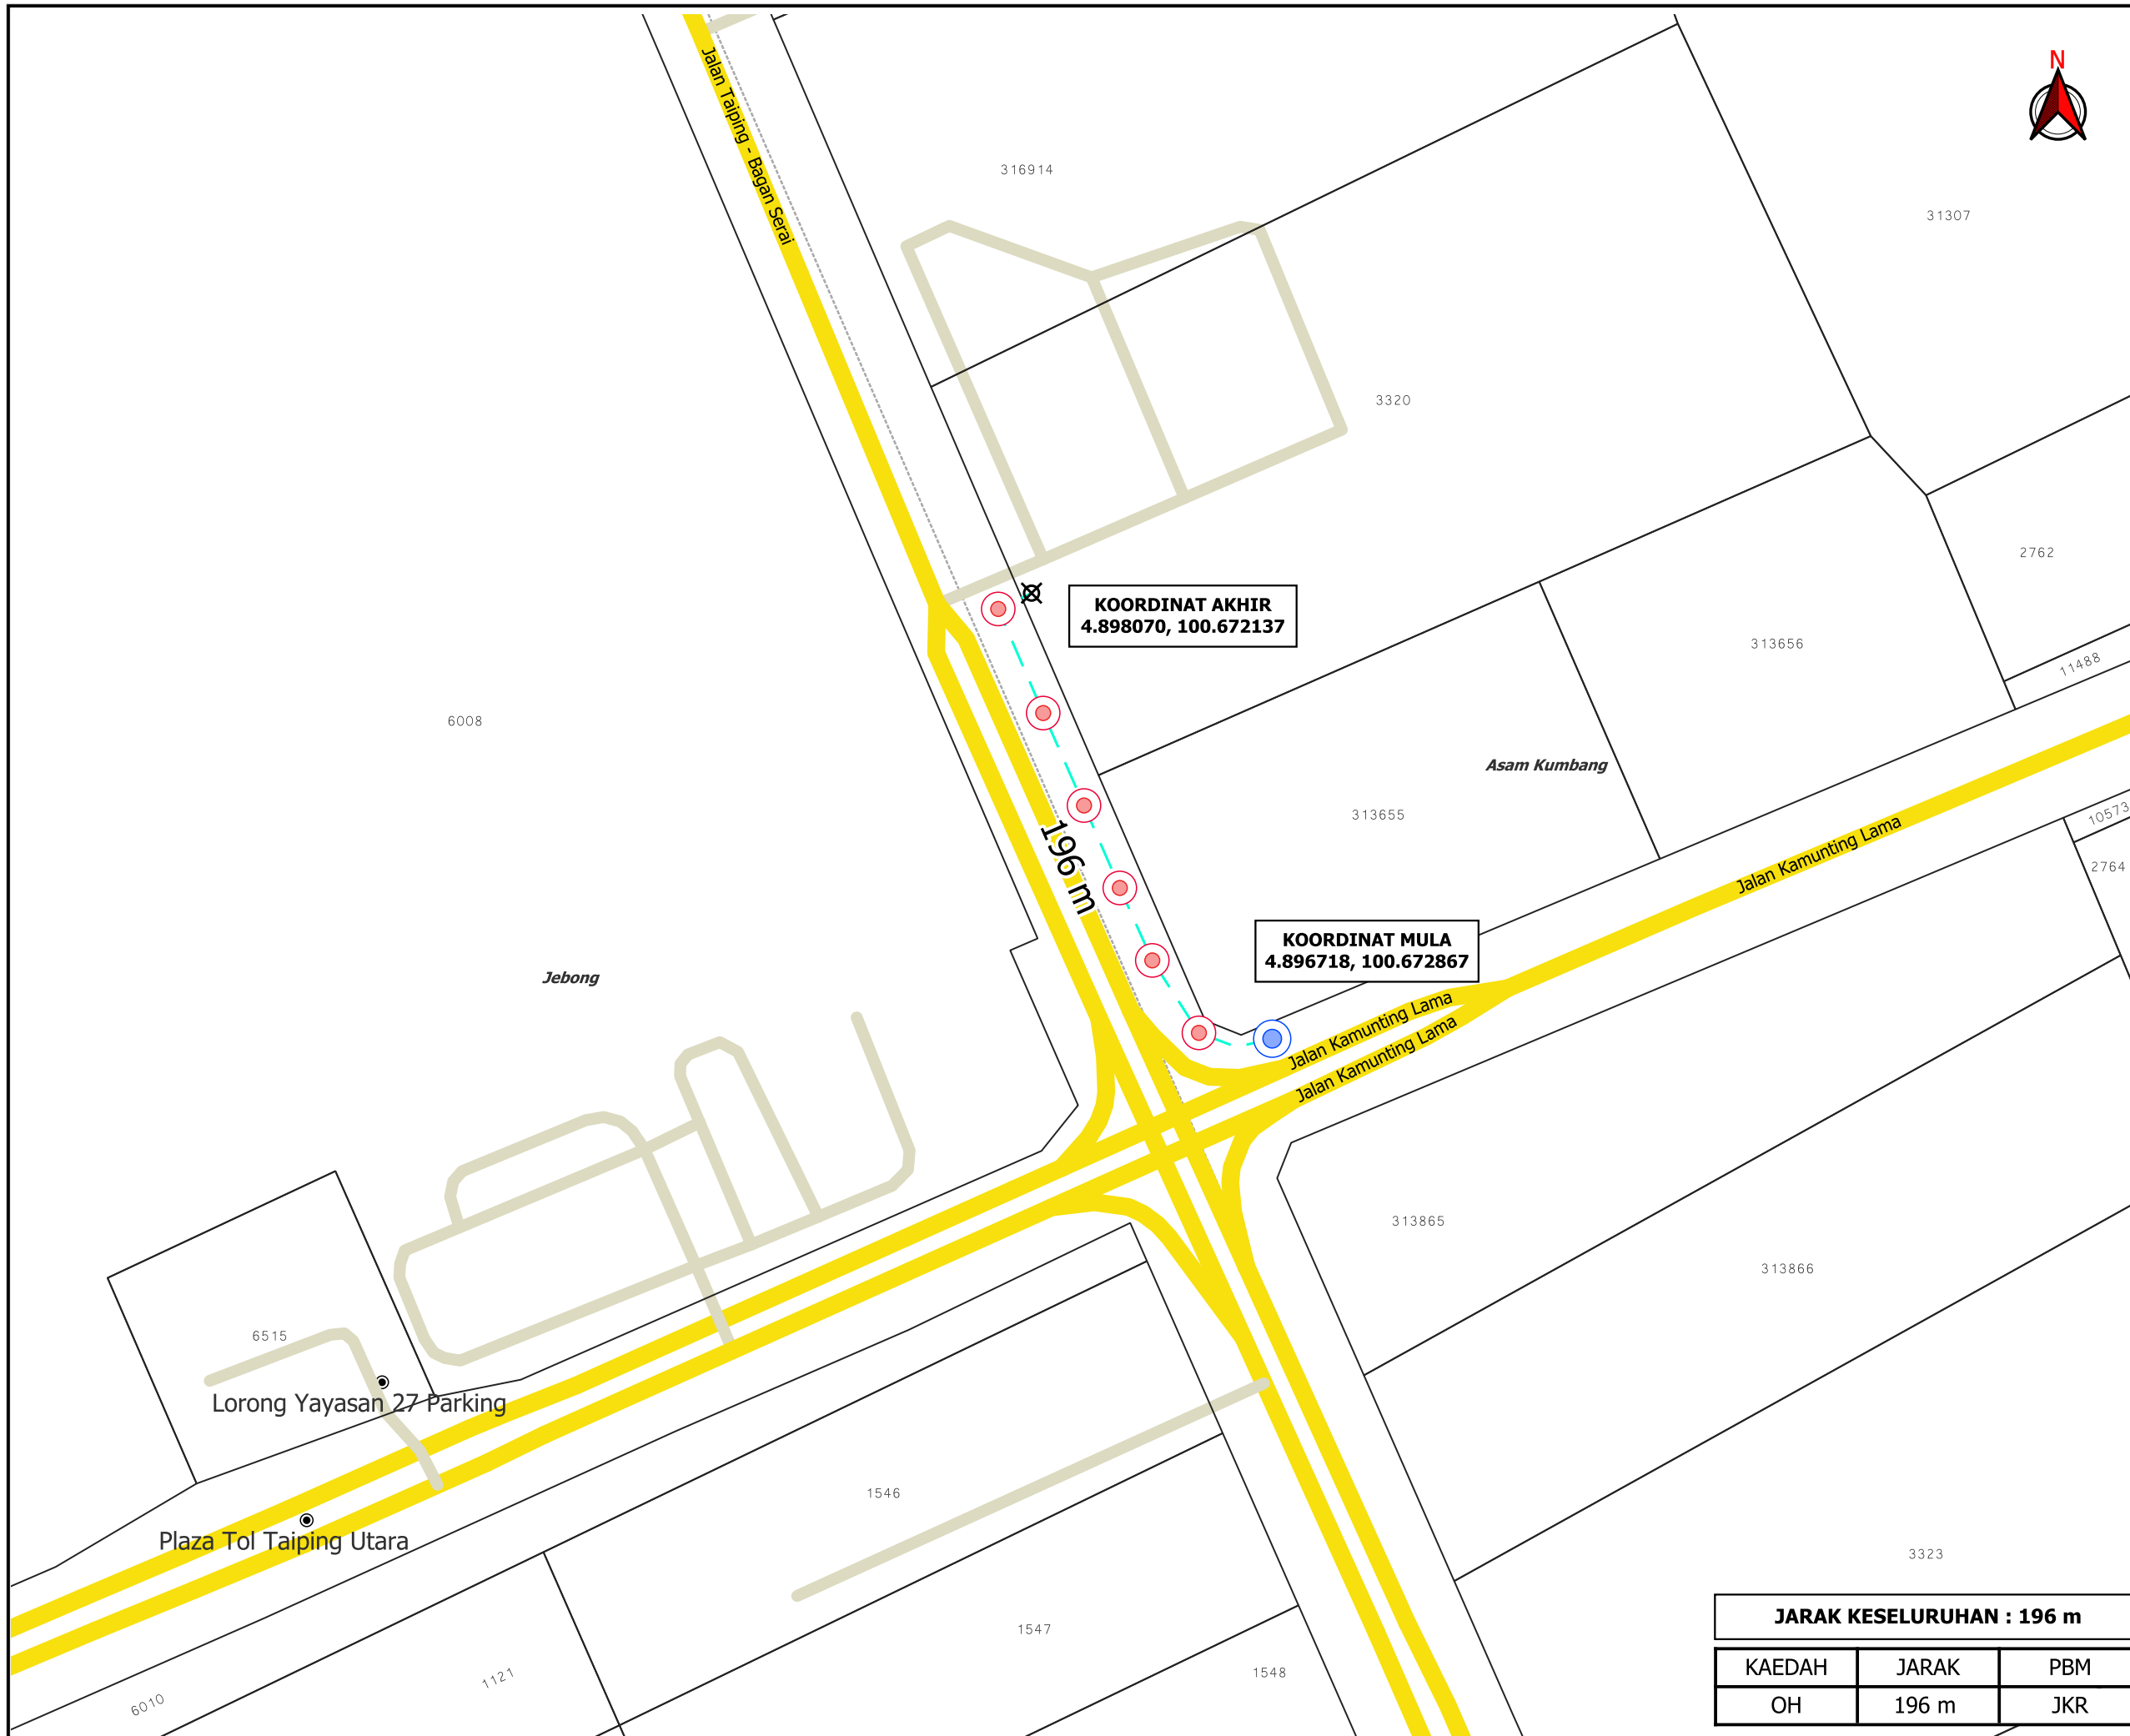

TAJUK PERMOHONAN
 CAD B/E KE G/HOUSE, JLN KG DEW, 34000
 TAIPING, PERAK UNTUK TETUAN PROFESSIONAL
 LATEX SDN. BHD.

- PETUNJUK**
- JALAN JKR
 - JALAN PERSENDIRIAN
 - OVERHEAD
 - TIANG CADANGAN
 - TIANG SEDIA ADA
 - TITIK MULA AKHIR

PIHAK BERKUASA MELULUS

JABATAN KERJA RAYA LARUT MATANG & SELAMA

PENYEDIA UTILITI

JENIS PELAN		PELAN IZIN LALU	
PELUKIS PELAN		ADIB FARHAN	
TARIKH DIKELUARKAN		2025-07-16	
MUKA SURAT		1/1	
NO FAIL RUJUKAN		PINDAAN	
KUDR/TNBB/B/07/25/0691		00	

JARAK KESELURUHAN : 196 m		
KAEDAH	JARAK	PBM
OH	196 m	JKR

***PENGUKURAN BERDASARKAN JARAK SATELIT**