

**KORIDOR
UTILITI**
DARUL RIDZUAN




**TENAGA
NASIONAL**

**PERMOHONAN PERMIT IZIN LALU BAGI KERJA-KERJA PENGOREKAN
JALAN DI DALAM RIZAB JALAN KAWASAN MAJLIS BANDARAYA IPOH
BAGI KERJA-KERJA PEMASANGAN KABEL TNB BAGI CADANGAN
MEMBINA DAN MENYIAPKAN SEBUAH STESEN MINYAK DAN RUANG
PERNIAGAAN SATU TINGKAT DI ATAS PT287400 HALA LAPANGAN
PERDANA 4, PANORAMA LAPANGAN PERDANA, MUKIM HULU KINTA,
DAERAH KINTA, PERAK DARUL RIDZUAN UNTUK TETUAN SAGA SUTERA
SDN. BHD.**

PELAN IZIN LALU

**NO FAIL RUJUKAN
KUDR/TNBB/B/09/25/0830**

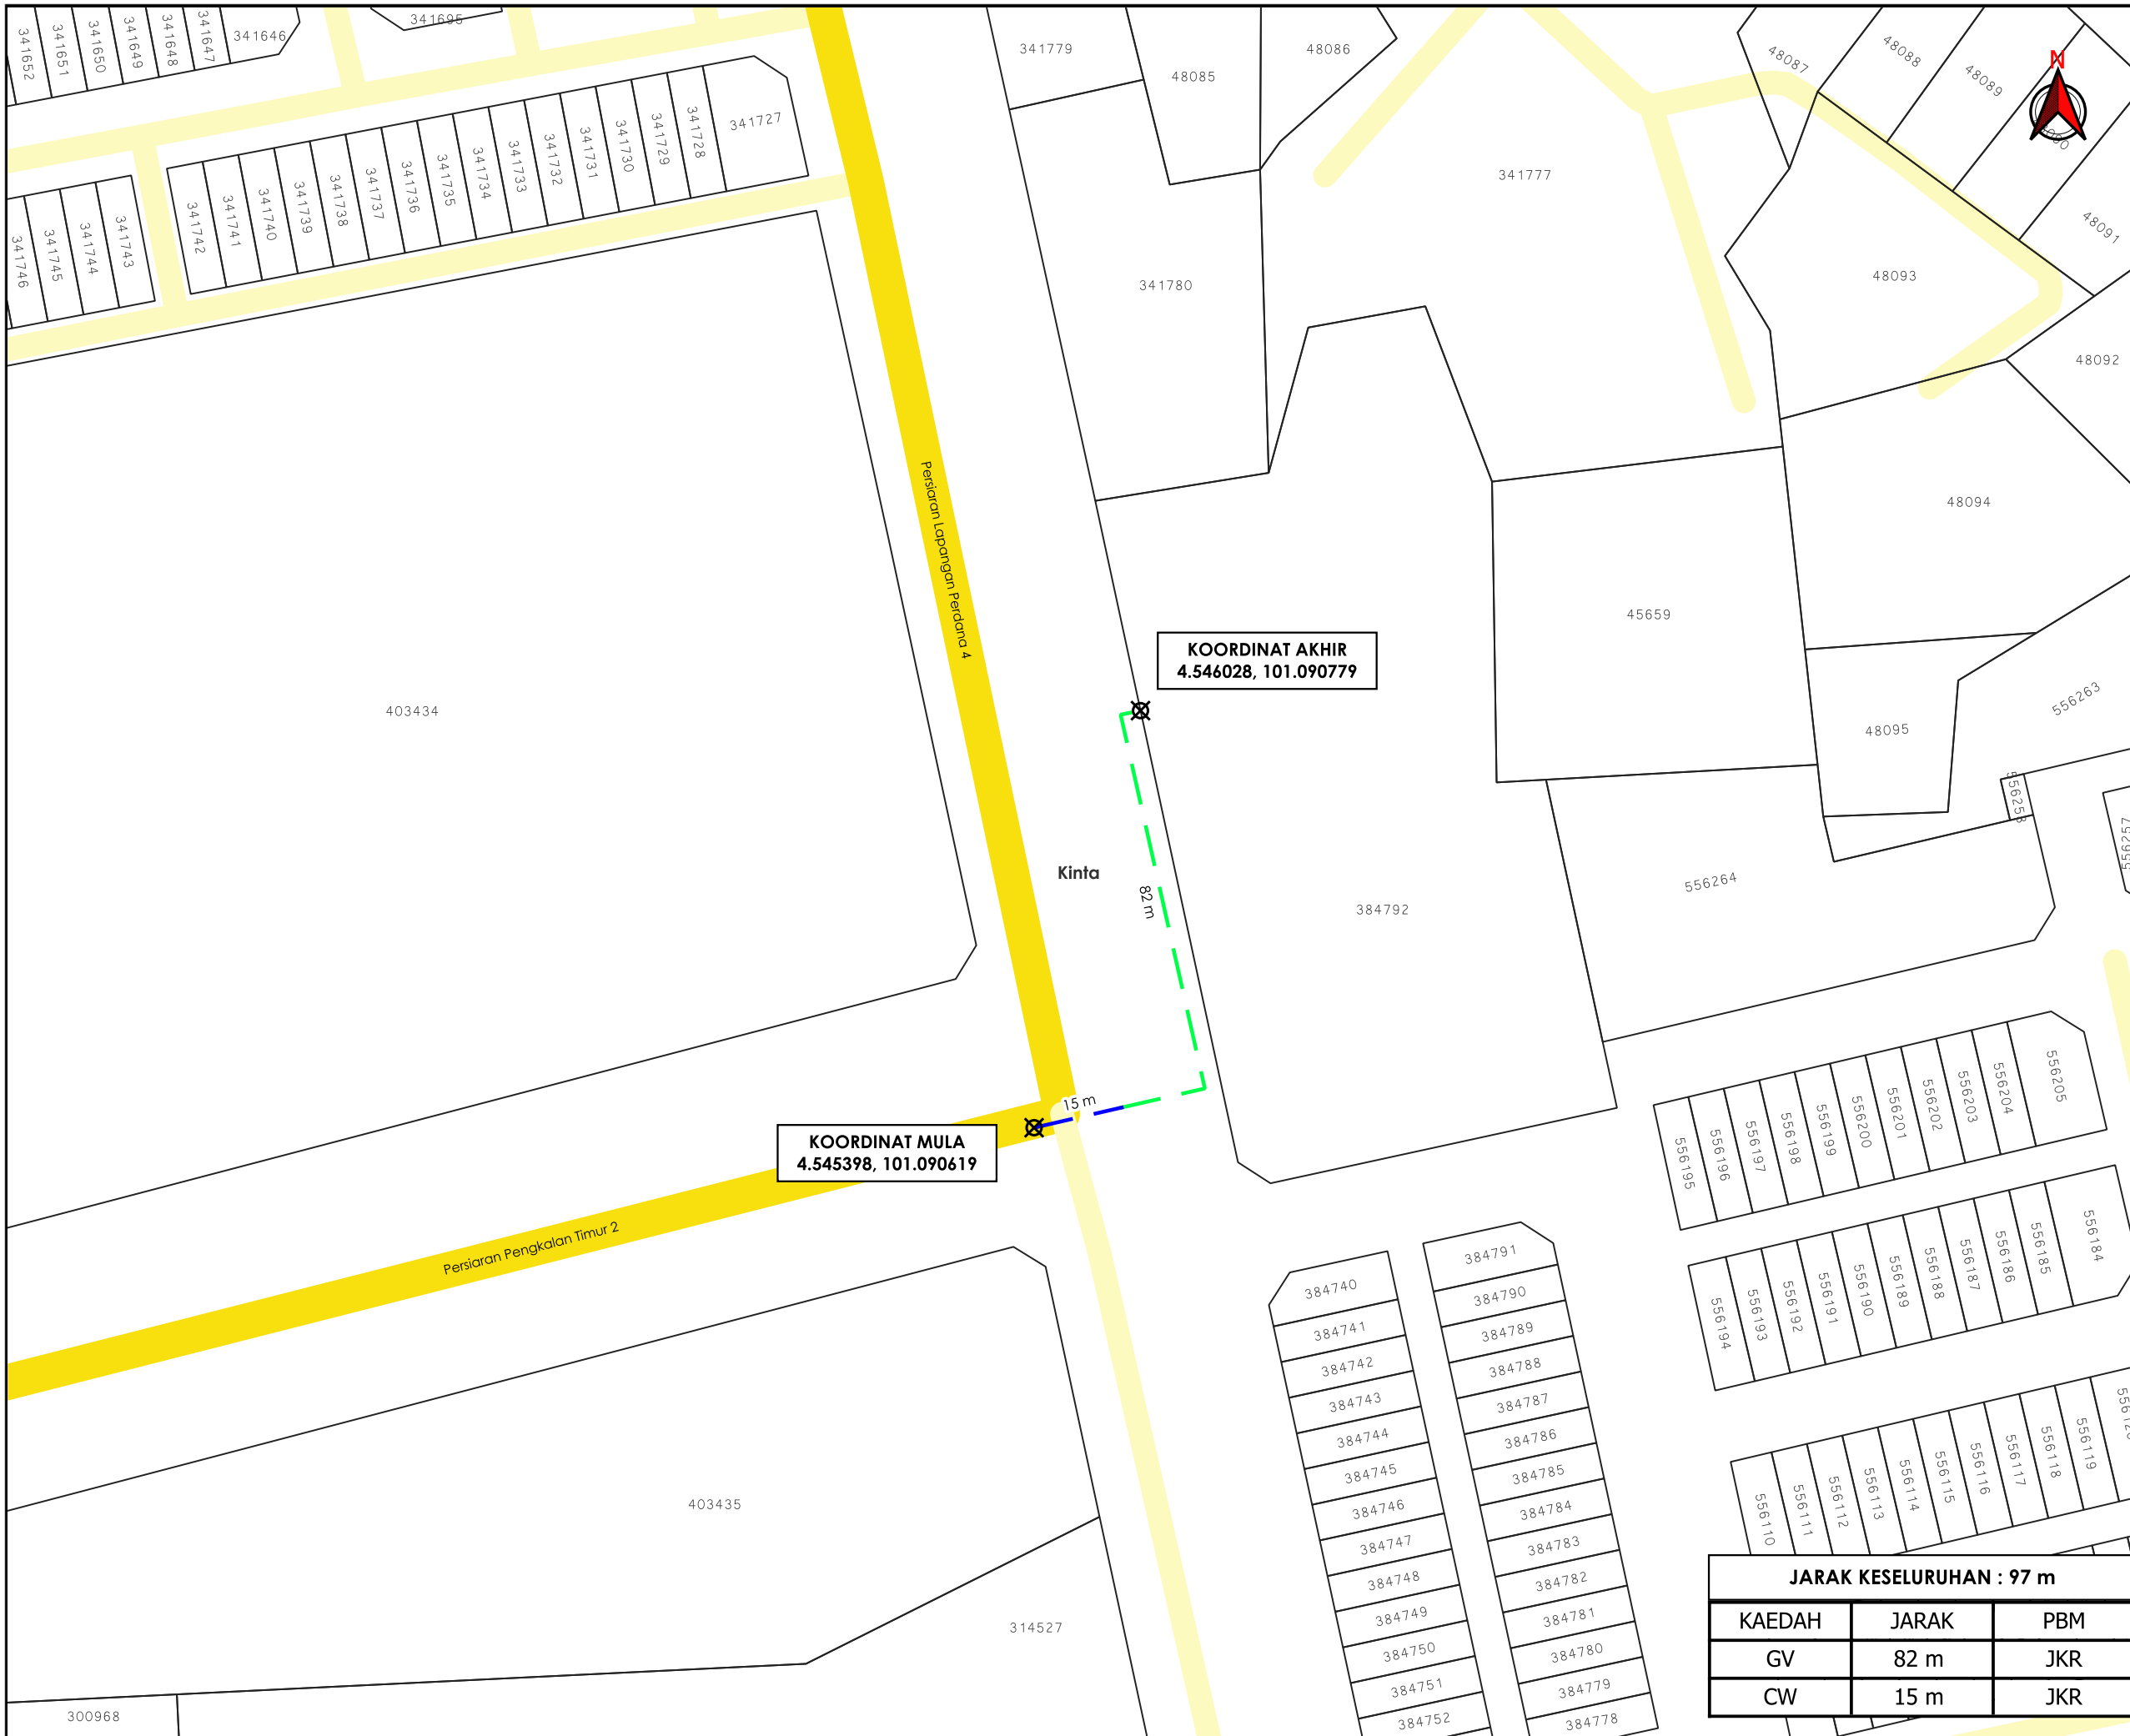

KOORDINAT AKHIR
4.546028, 101.090779

KOORDINAT MULA
4.545398, 101.090619

JARAK KESELURUHAN : 97 m

KAEDAH	JARAK	PBM
GV	82 m	JKR
CW	15 m	JKR


AGENS PENYELARAS
KORIDOR UTILITI
DARUL RIDZUAN



TAJUK PERMOHONAN
PERMOHONAN PERMIT IZIN LALU BAGI KERJA-KERJA PENGOREKAN JALAN DI DALAM RIZAB JALAN KAWASAN MAJLIS BANDARAYA IPOH BAGI KERJA-KERJA PEMASANGAN KABEL TNB BAGI CADANGAN MEMBINA DAN MENYIAPKAN SEBUAH STESEN MINYAK DAN RUANG PERNIAGAAN SATU TINGKAT DI ATAS PT287400 HALA LAPANGAN PERDANA 4, PANORAMA LAPANGAN PERDANA, MUKIM HULU KINTA, DAERAH KINTA, PERAK DARUL RIDZUAN UNTUK TETUAN SAGA SUTERA SDN. BHD.

- PETUNJUK**
- JALAN JKR
 - JALAN PBT
 - CARRIAGE WAY
 - GRASS VERGE
 - X TITIK MULA AKHIR

PIHAK BERKUASA MELULUS

	JABATAN KERJA RAYA KINTA
---	---------------------------------

PENYEDIA UTILITI



JENIS PELAN	PELAN IZIN LALU
PELUKIS PELAN	ADIB FARHAN
TARIKH DIKELUARKAN	2025-09-24
MUKA SURAT	1/1
NO FAIL RUJUKAN	PINDAAN
KUDR/TNBB/B/09/25/0830	00

***PENGUKURAN BERDASARKAN JARAK SATELIT**