

**KORIDOR
UTILITI**
DARUL RIDZUAN



**PROJEK PENYEDIAAN POINT OF PRESENCE (POP) FASA 2 HAB
INFRASTRUKTUR GENTIAN OPTIK BERHAMPIRAN DENGAN SEKOLAH,
PREMIS KERAJAAN DAN KOMUNITI SEKITARNYA OLEH KEMENTERIAN
KOMUNIKASI (ZON UTARA – PERAK & KEDAH) SERAHAN DOKUMEN
LENGKAP BAGI PERMOHONAN KELULUSAN IZIN LALU ABA7035 -
SEKOLAH KEBANGSAAN (FELDA) LEPANG NENERING**

PELAN IZIN LALU

**NO FAIL RUJUKAN
KUDR/KACP/A/05/25/0594**




TAJUK PERMOHONAN
PROJEK PENYEDIAAN POINT OF PRESENCE (POP) FASA 2 HAB INFRASTRUKTUR GENTIAN OPTIK BERHAMPIRAN DENGAN SEKOLAH, PREMIS KERAJAAN DAN KOMUNITI SEKITARNYA OLEH KEMENTERIAN KOMUNIKASI (ZON UTARA – PERAK & KEDAH) SERAHAN DOKUMEN LENGKAP BAGI PERMOHONAN KELULUSAN IZIN LALU ABA7035 - SEKOLAH KEBANGSAAN (FELDA) LEPANG NENERING

- PETUNJUK**
- JALAN JKR
 - JALAN PBT
 - JALAN PERSENDIRIAN
 - OVERHEAD
 - TIANG CADANGAN

PIHAK BERKUASA MELULUS
 JABATAN KERJA RAYA HULU PERAK

PENYEDIA UTILITI

JENIS PELAN	PELAN IZIN LALU
PELUKIS PELAN	SYAFIQAH NAZHIRAH
TARIKH DIKELUARKAN	2025-07-04
MUKA SURAT	1/1
NO FAIL RUJUKAN	PINDAAN
KUDR/KACP/A/05/25/0594	00

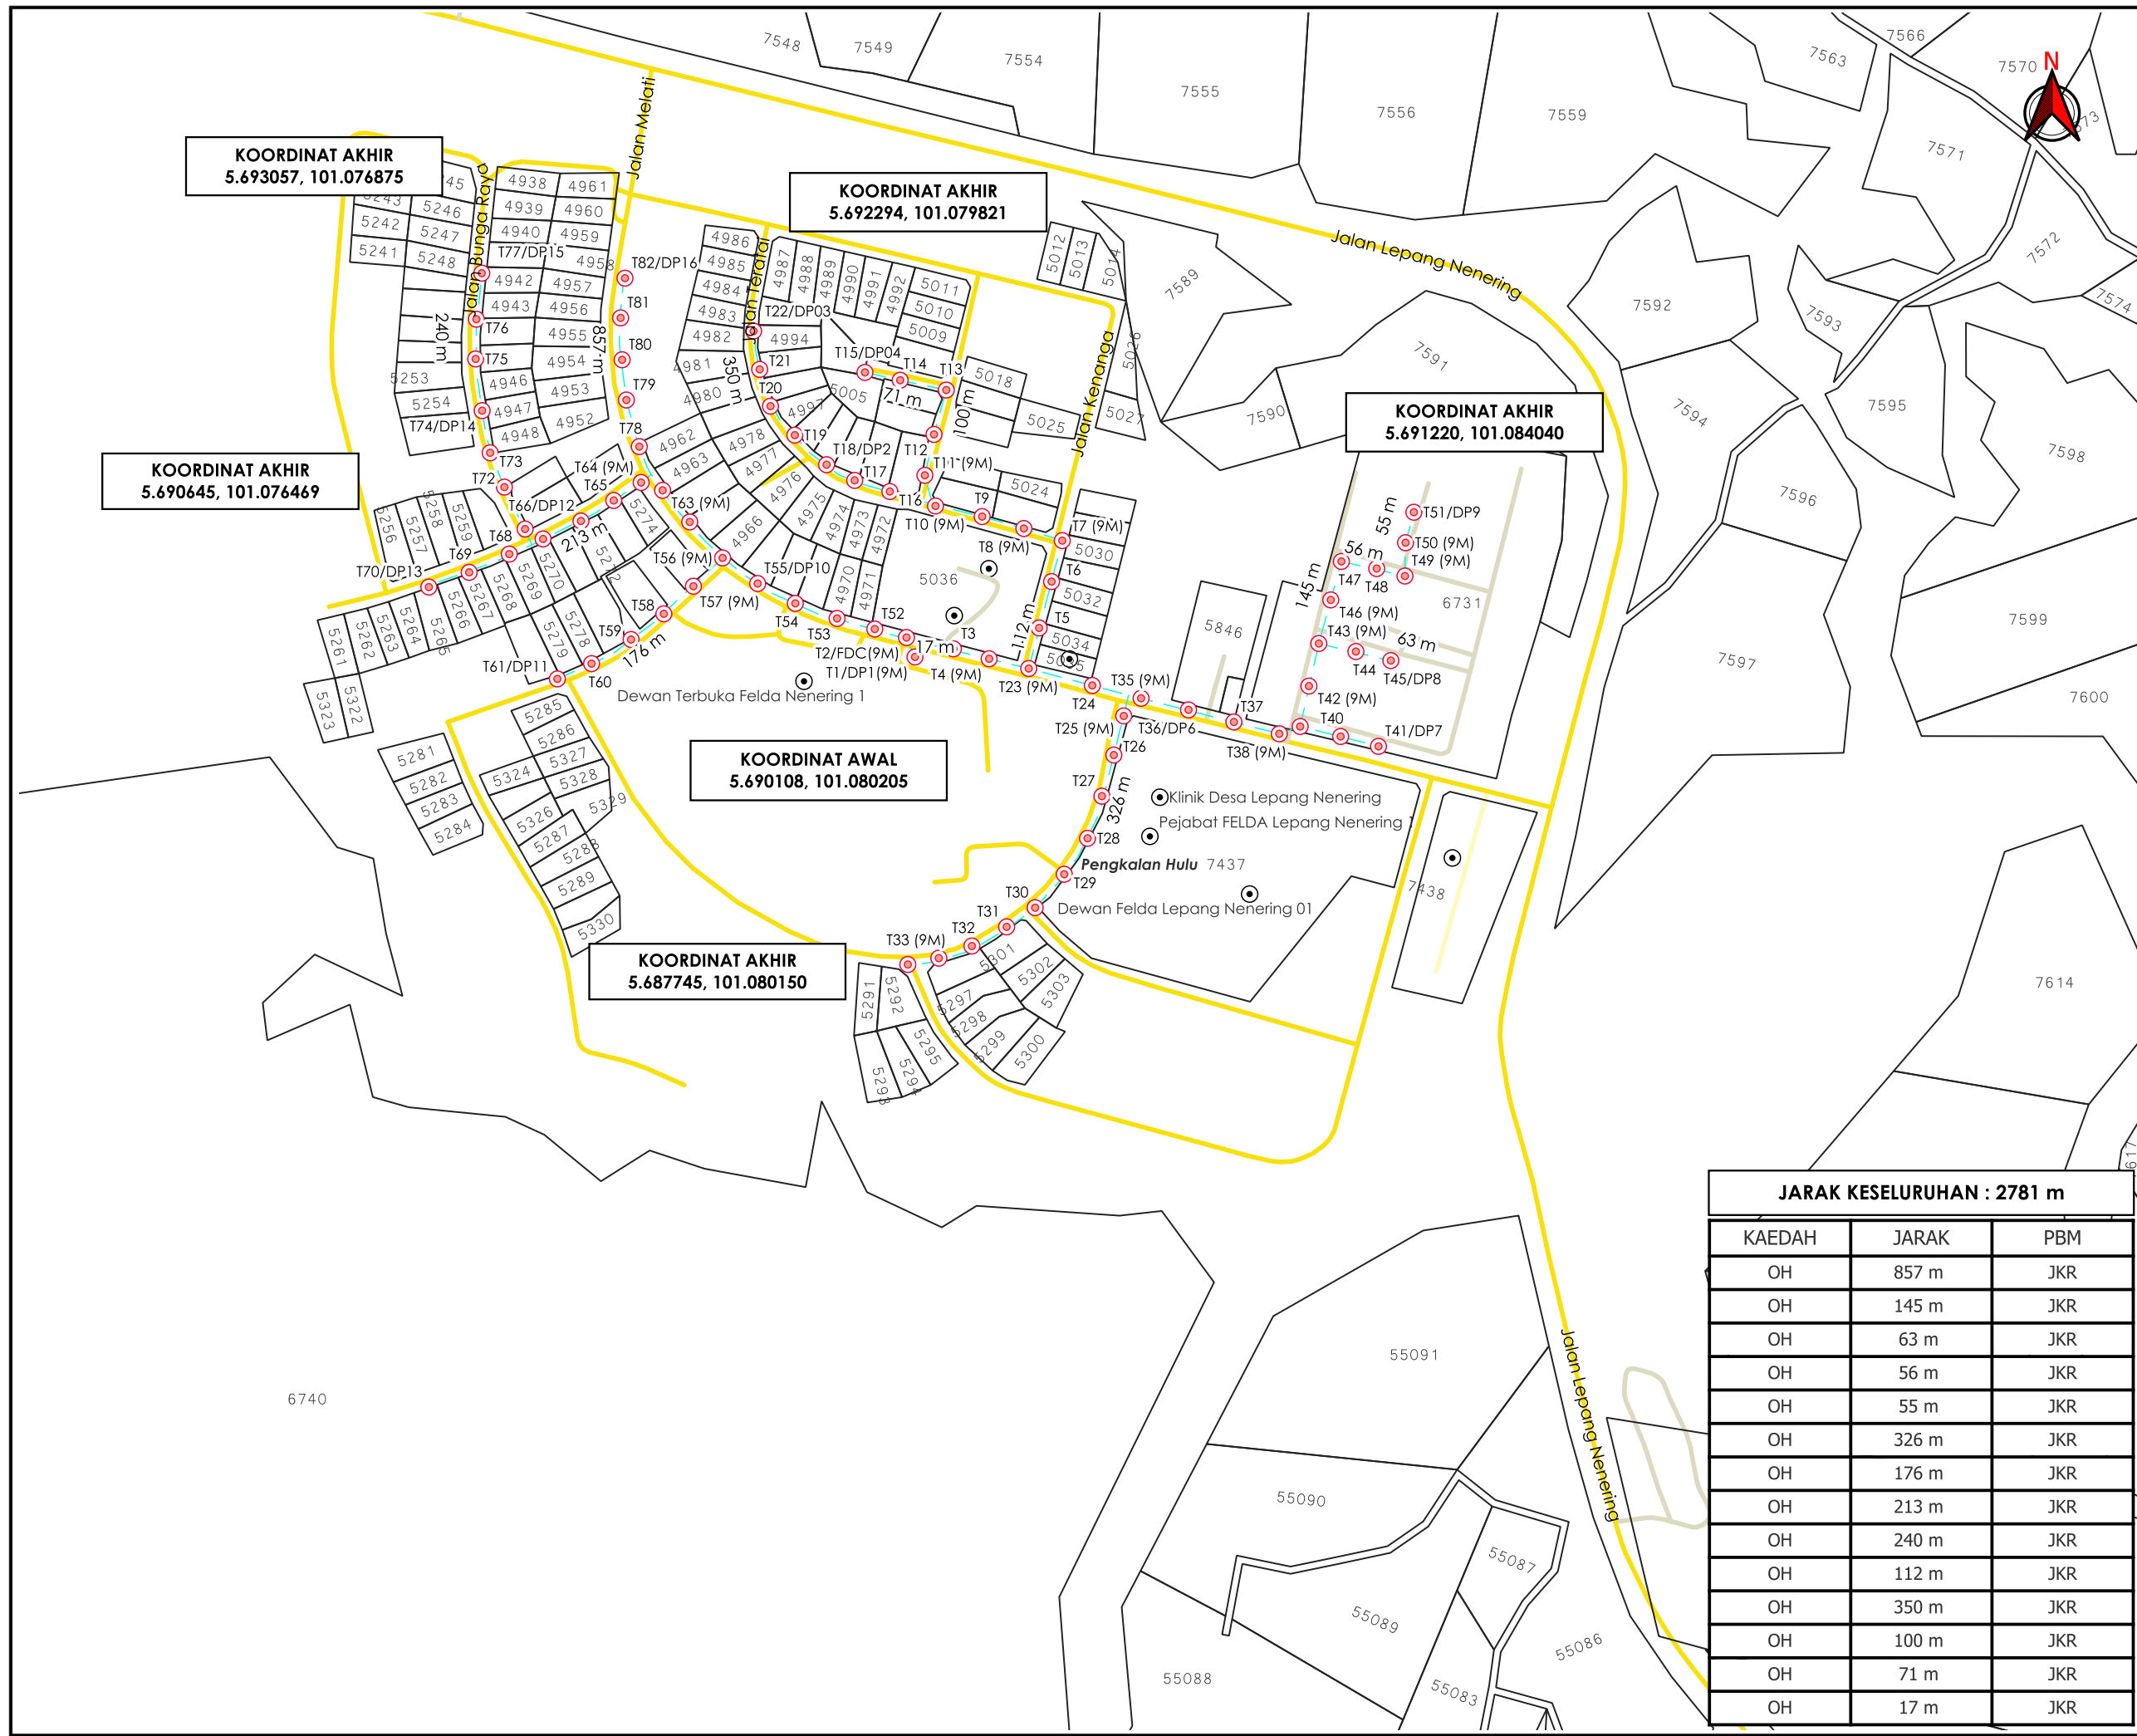

JARAK KESELURUHAN : 2781 m

KAEDAH	JARAK	PBM
OH	857 m	JKR
OH	145 m	JKR
OH	63 m	JKR
OH	56 m	JKR
OH	55 m	JKR
OH	326 m	JKR
OH	176 m	JKR
OH	213 m	JKR
OH	240 m	JKR
OH	112 m	JKR
OH	350 m	JKR
OH	100 m	JKR
OH	71 m	JKR
OH	17 m	JKR

KOORDINAT AKHIR
5.693057, 101.076875

KOORDINAT AKHIR
5.692294, 101.079821

KOORDINAT AKHIR
5.691220, 101.084040

KOORDINAT AKHIR
5.690645, 101.076469

KOORDINAT AWAL
5.690108, 101.080205

KOORDINAT AKHIR
5.687745, 101.080150

