


**KORIDOR
UTILITI**
DARUL RIDZUAN



**PERMOHONAN PERMIT BAGI MENJALANKAN KERJA-KERJA
PENGOREKAN DAN PENANAMAN KABEL FIBER OPTIK BAGI
TETUAN CELCOMDIGI BERHAD DI KAWASAN SELIAAN
KORIDOR UTILITI DARUL RIDZUAN. SITE ID : 24-0045BD_4545D
PUSAT PEMULIHAN JIWA ULU KINTA (REL) – 4480B
PERPADUAN RIA IPOH RCC**

PELAN IZIN LALU

**NO FAIL RUJUKAN
KUDR/DIGI/A/04/25/0351**

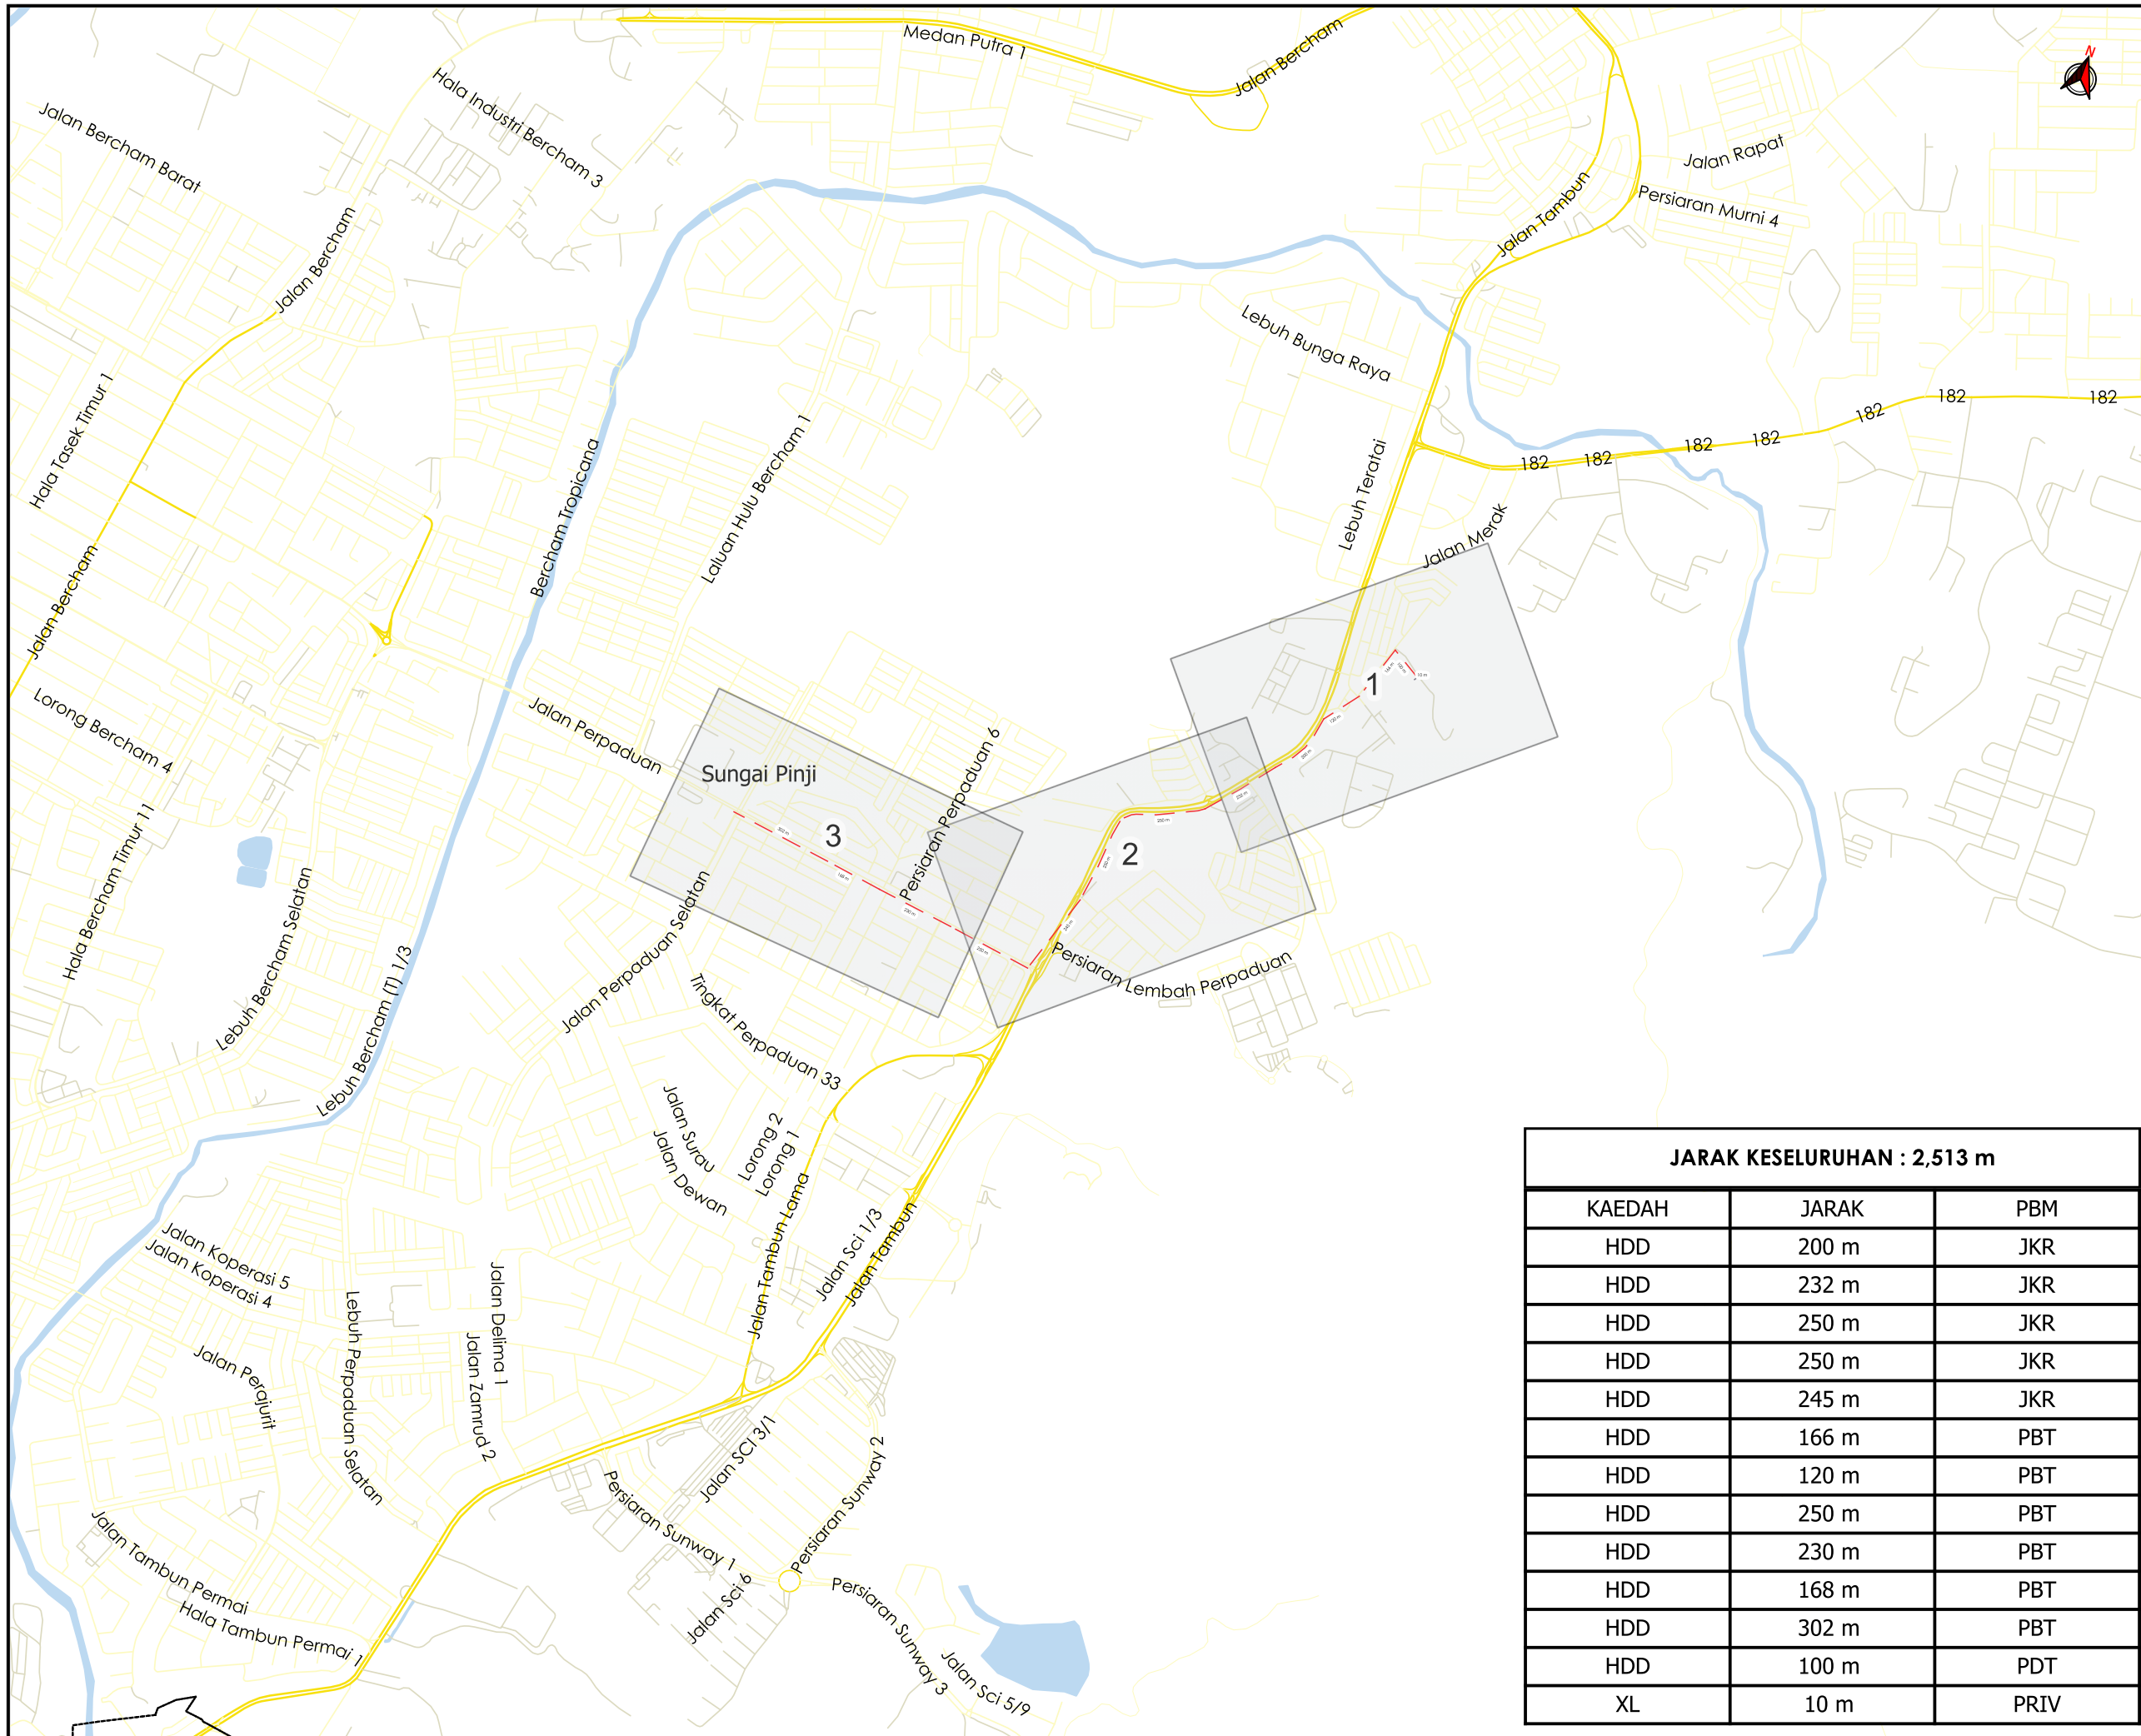

AGENS PENYELARAS
KORIDOR UTILITI
 DARUL RIDZUAN



TAJUK PERMOHONAN
 PERMOHONAN PERMIT BAGI MENJALANKAN KERJA-KERJA PENGOREKAN DAN PENANAMAN KABEL FIBER OPTIK BAGI TETUAN CELCOMDIGI BERHAD DI KAWASAN SELIAAN KORIDOR UTILITI DARUL RIDZUAN. SITE ID : 24-0045BD 4545D PUSAT PEMULIHAN JIWA ULU KINTA (REL) - 4480B PERPADUAN RIA IPOH RCC

- PETUNJUK**
- JALAN JKR
 - JALAN PBT
 - JALAN PERSENDIRIAN
 - - - HORIZONTAL DIRECTIONAL DRILLING
 - JALAN TIDAK TERLIBAT

PIHAK BERKUASA MELULUS

	JABATAN KERJA RAYA KINTA
	MAJLIS BANDARAYA IPOH

PENYEDIA UTILITI




JENIS PELAN	PELAN IZIN LALU
PELUKIS PELAN	NOR ALIA
TARIKH DIKELUARKAN	2025-04-15
MUKA SURAT	0/3
NO FAIL RUJUKAN	PINDAAN
KUDR/DIGI/A/04/25/0351	00

JARAK KESELURUHAN : 2,513 m

KAEDAH	JARAK	PBM
HDD	200 m	JKR
HDD	232 m	JKR
HDD	250 m	JKR
HDD	250 m	JKR
HDD	245 m	JKR
HDD	166 m	PBT
HDD	120 m	PBT
HDD	250 m	PBT
HDD	230 m	PBT
HDD	168 m	PBT
HDD	302 m	PBT
HDD	100 m	PDT
XL	10 m	PRIV

*PENGUKURAN BERDASARKAN JARAK SATELIT

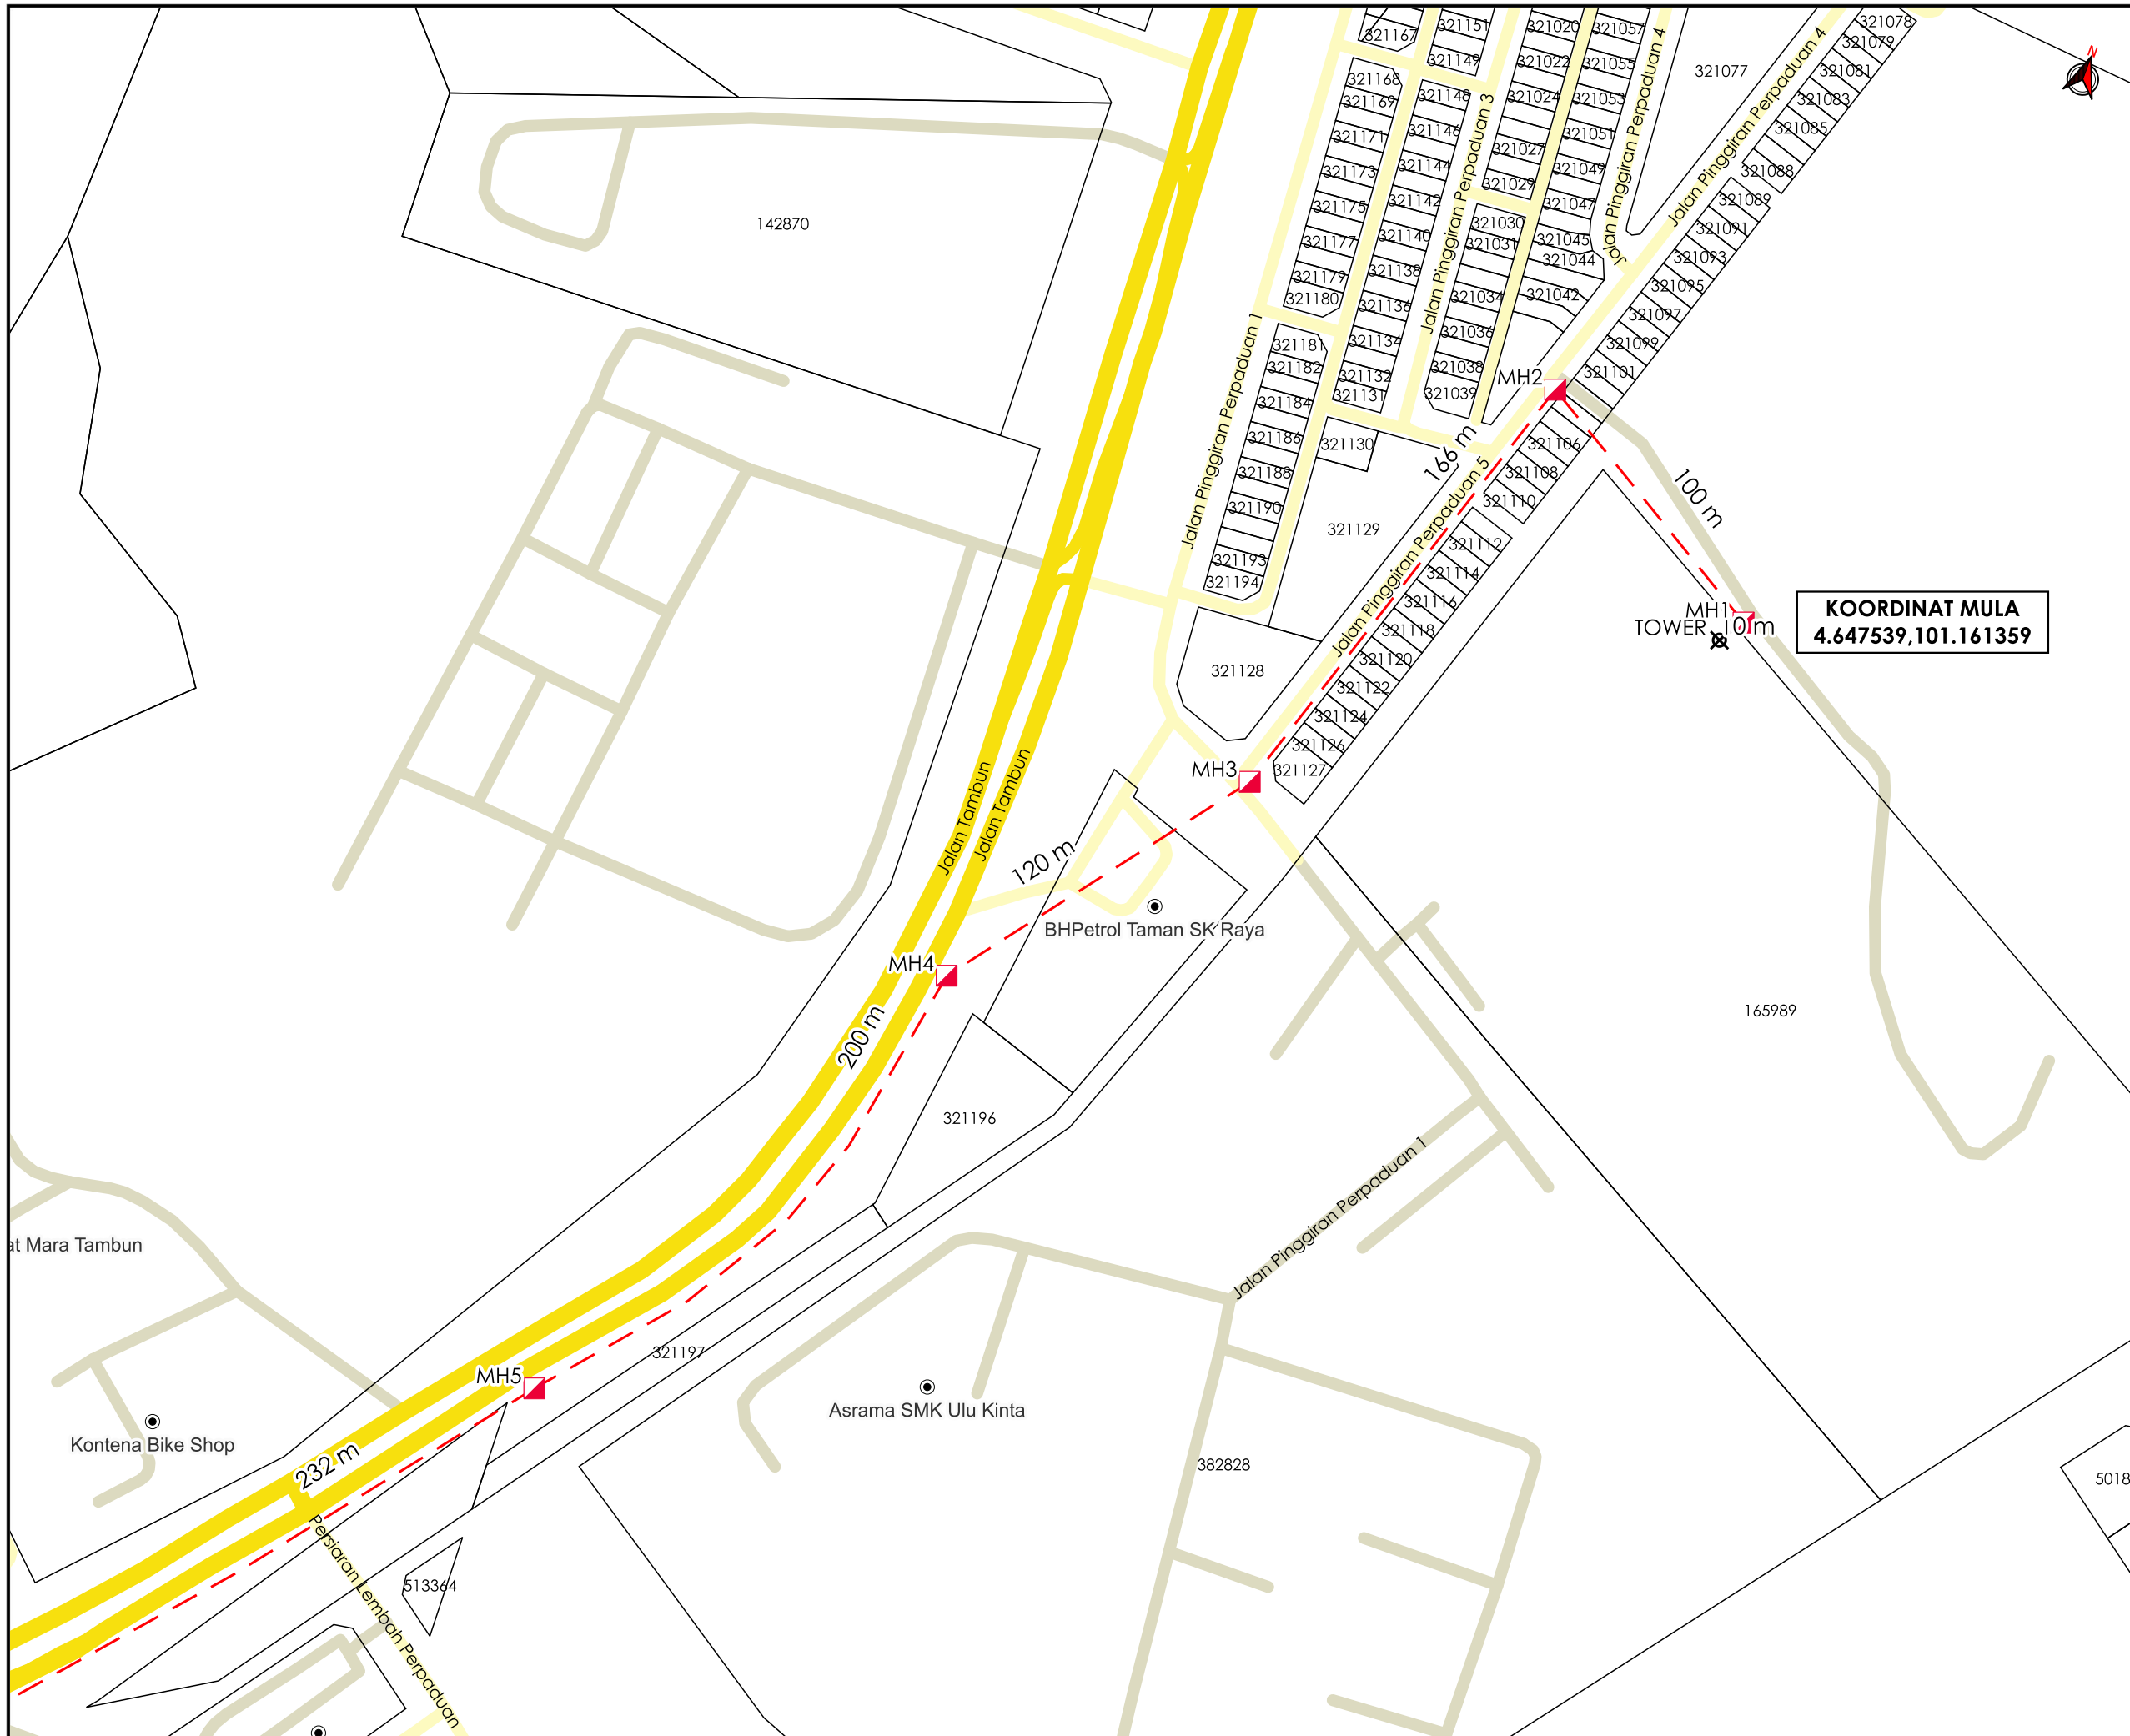


TAJUK PERMOHONAN
 PERMOHONAN PERMIT BAGI MENJALANKAN KERJA-KERJA PENGOREKAN DAN PENANAMAN KABEL FIBER OPTIK BAGI TETUAN CELCOMDIGI BERHAD DI KAWASAN SELIAAN KORIDOR UTILITI DARUL RIDZUAN. SITE ID : 24-0045BD.4545D PUSAT PEMULIHAN JIWA ULU KINTA (REL) - 4480B PERPADUAN RIA IPOH RCC

PETUNJUK

	JALAN JKR
	JALAN PBT
	JALAN PERSENDIRIAN
	HORIZONTAL DIRECTIONAL DRILLING
	JALAN TIDAK TERLIBAT
	MANHOLE CADANGAN
	TITIK MULA/AKHIR


PIHAK BERKUASA MELULUS

	JABATAN KERJA RAYA KINTA
	MAJLIS BANDARAYA IPOH

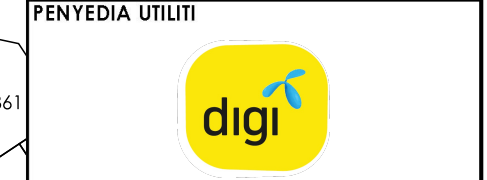

JENIS PELAN	PELAN IZIN LALU
PELUKIS PELAN	NOR ALIA
TARIKH DIKELUARKAN	2025-04-15
MUKA SURAT	1/3
NO FAIL RUJUKAN	PINDAAN
KUDR/DIGI/A/04/25/0351	00

*PENGUKURAN BERDASARKAN JARAK SATELIT

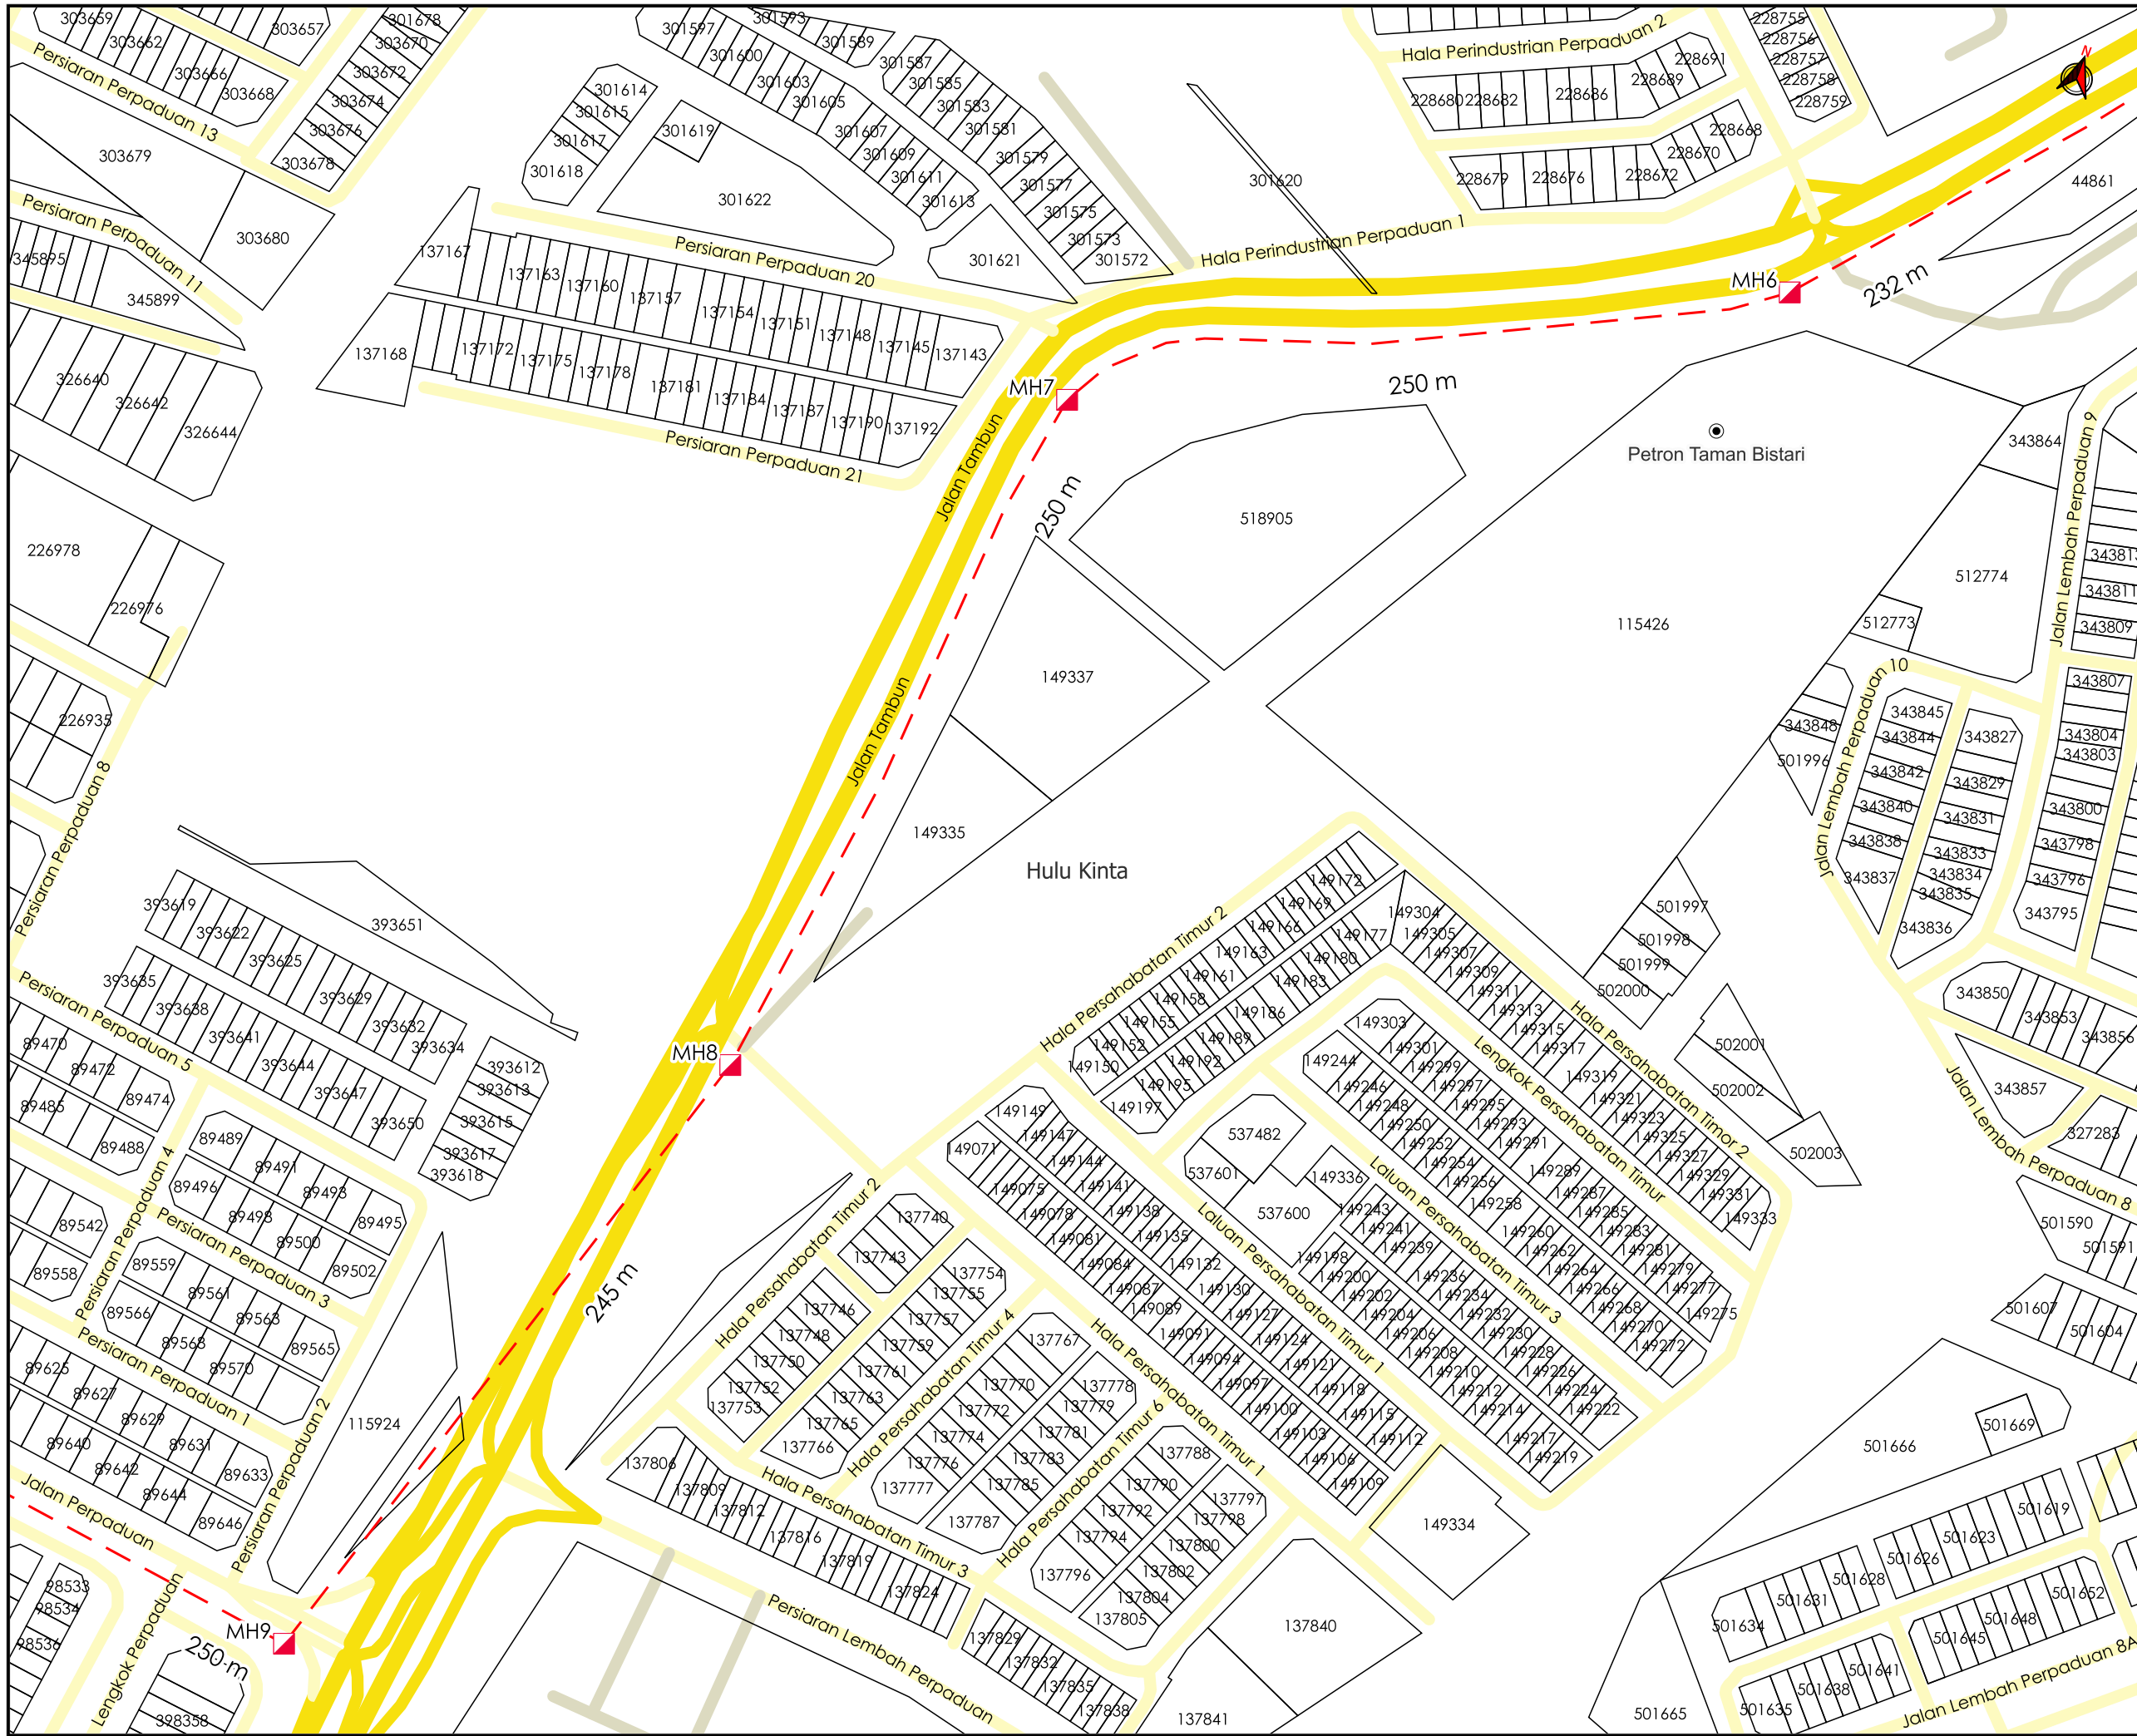

AGENSI PENYELARAS
KORIDOR UTILITI
 DARUL RIDZUAN



TAJUK PERMOHONAN
 PERMOHONAN PERMIT BAGI MENJALANKAN KERJA-KERJA PENGOREKAN DAN PENANAMAN KABEL FIBER OPTIK BAGI TETUAN CELCOMDIGI BERHAD DI KAWASAN SELIAAN KORIDOR UTILITI DARUL RIDZUAN. SITE ID : 24-0045BD.4545D PUSAT PEMULIHAN JIWA ULU KINTA (REL) - 4480B PERPADUAN RIA IPOH RCC

- PETUNJUK**
- JALAN JKR
 - JALAN PBT
 - JALAN PERSENDIRIAN
 - - - HORIZONTAL DIRECTIONAL DRILLING
 - ▲ MANHOLE CADANGAN

PIHAK BERKUASA MELULUS


	JABATAN KERJA RAYA KINTA
	MAJLIS BANDARAYA IPOH

PENYEDIA UTILITI



JENIS PELAN	PELAN IZIN LALU
PELUKIS PELAN	NOR ALIA
TARIKH DIKELUARKAN	2025-04-15
MUKA SURAT	2/3
NO FAIL RUJUKAN	PINDAAN
KUDR/DIGI/A/04/25/0351	00

*PENGUKURAN BERDASARKAN JARAK SATELIT

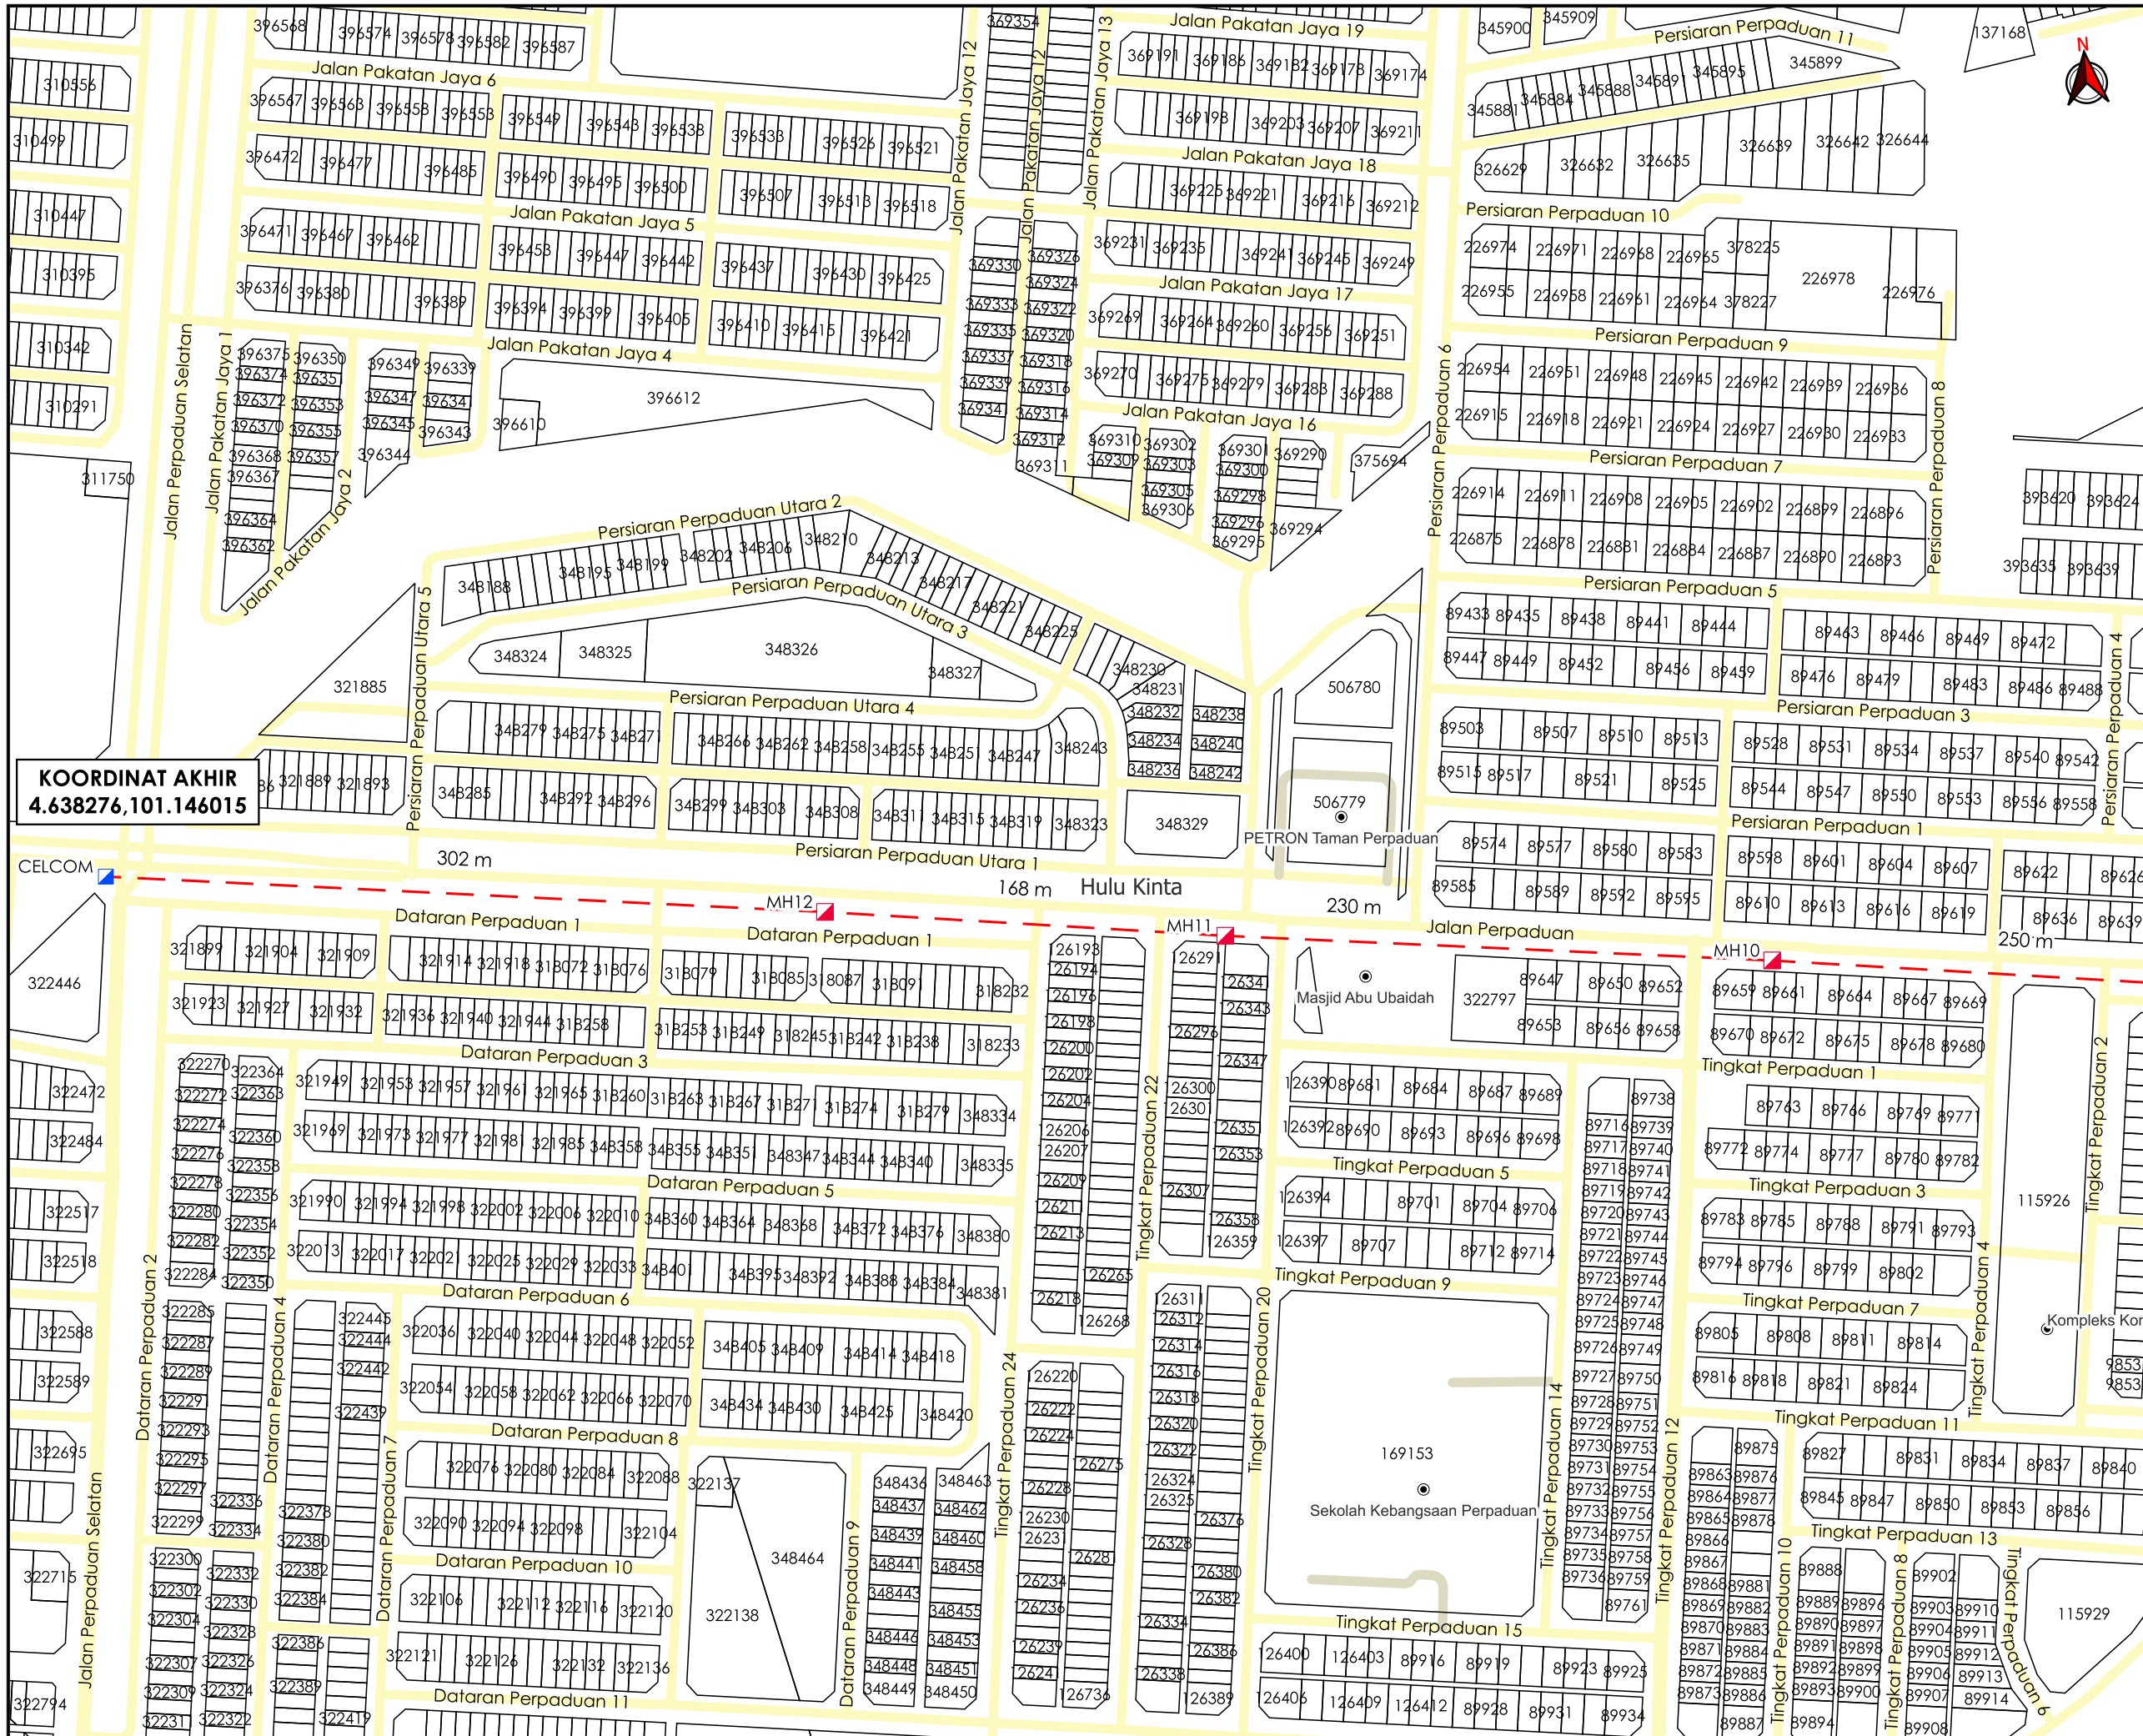

TAJUK PERMOHONAN
 PERMOHONAN PERMIT BAGI MENJALANKAN KERJA-KERJA PENGOREKAN DAN PENANAMAN KABEL FIBER OPTIK BAGI TETUAN CELCOMDIGI BERHAD DI KAWASAN SELIAAN KORIDOR UTILITI DARUL RIDZUAN. SITE ID : 24-0045BD.4545D PUSAT PEMULIHAN JIWA ULU KINTA (REL) - 4480B PERPADUAN RIA IPOH RCC

- PETUNJUK**
- JALAN PBT
 - JALAN PERSENDIRIAN
 - - - HORIZONTAL DIRECTIONAL DRILLING
 - ▲ MANHOLE CADANGAN
 - ▲ MANHOLE SEDIA ADA

PIHAK BERKUASA MELULUS

JABATAN KERJA RAYA KINTA

MAJLIS BANDARAYA IPOH

PENYEDIA UTILITI

JENIS PELAN	PELAN IZIN LALU
PELUKIS PELAN	NOR ALIA
TARIKH DIKELUARKAN	2025-04-15
MUKA SURAT	3/3
NO FAIL RUJUKAN	PINDAAN
KUDR/DIGI/A/04/25/0351	00

*PENGUKURAN BERDASARKAN JARAK SATELIT

K U M P U L A N
Asiadebut

BORANG ULASAN PELAN IZIN LALU

NO FAIL	KUDR/DIGI/A/04/25/0351
DAERAH	KINTA
PENYEDIA UTILITI	DIGI
PENYEDIA PELAN	NOR ALIA
TARIKH PELAN	15/04/2025

ULASAN PELAN :

BIL	ULASAN
1.	UNTUK MAKLUMAN PKD, PERMOHONAN INI BERTINDIH DENGAN PERMOHONAN KUDR/TMBB/B/10/24/0077
2.	KOORDINAT YANG BERTINDIH : 4.64242577, 101.15728225 4.64415612, 101.15877144

