

**KORIDOR
UTILITI**
DARUL RIDZUAN




**TENAGA
NASIONAL**

**PERMOHONAN BEKALAN ELEKTRIK BAGI MENDIRIKAN
BANGUNAN (KM11) BAGI CADANGAN TAMBAHAN
MEMBINA BENGKEL DAN RUANG PAMERAN KEPADA
BENGKEL SEDIA ADA DI ATAS LOT 109116 HALA
PERUSAHAAN MENGLEMBU 1, KAWASAN PERUSAHAAN
MENGLEMBU (BERHAMPIRAN FALIM), MUKIM ULU KINTA,
IPOH PERAK DARUL RIDZUAN UNTUK TETUAN SYARIKAT
GHAFAR SDN. BHD.**

PELAN IZIN LALU

**NO FAIL RUJUKAN
KUDR/TNBB/B/02/25/0116**

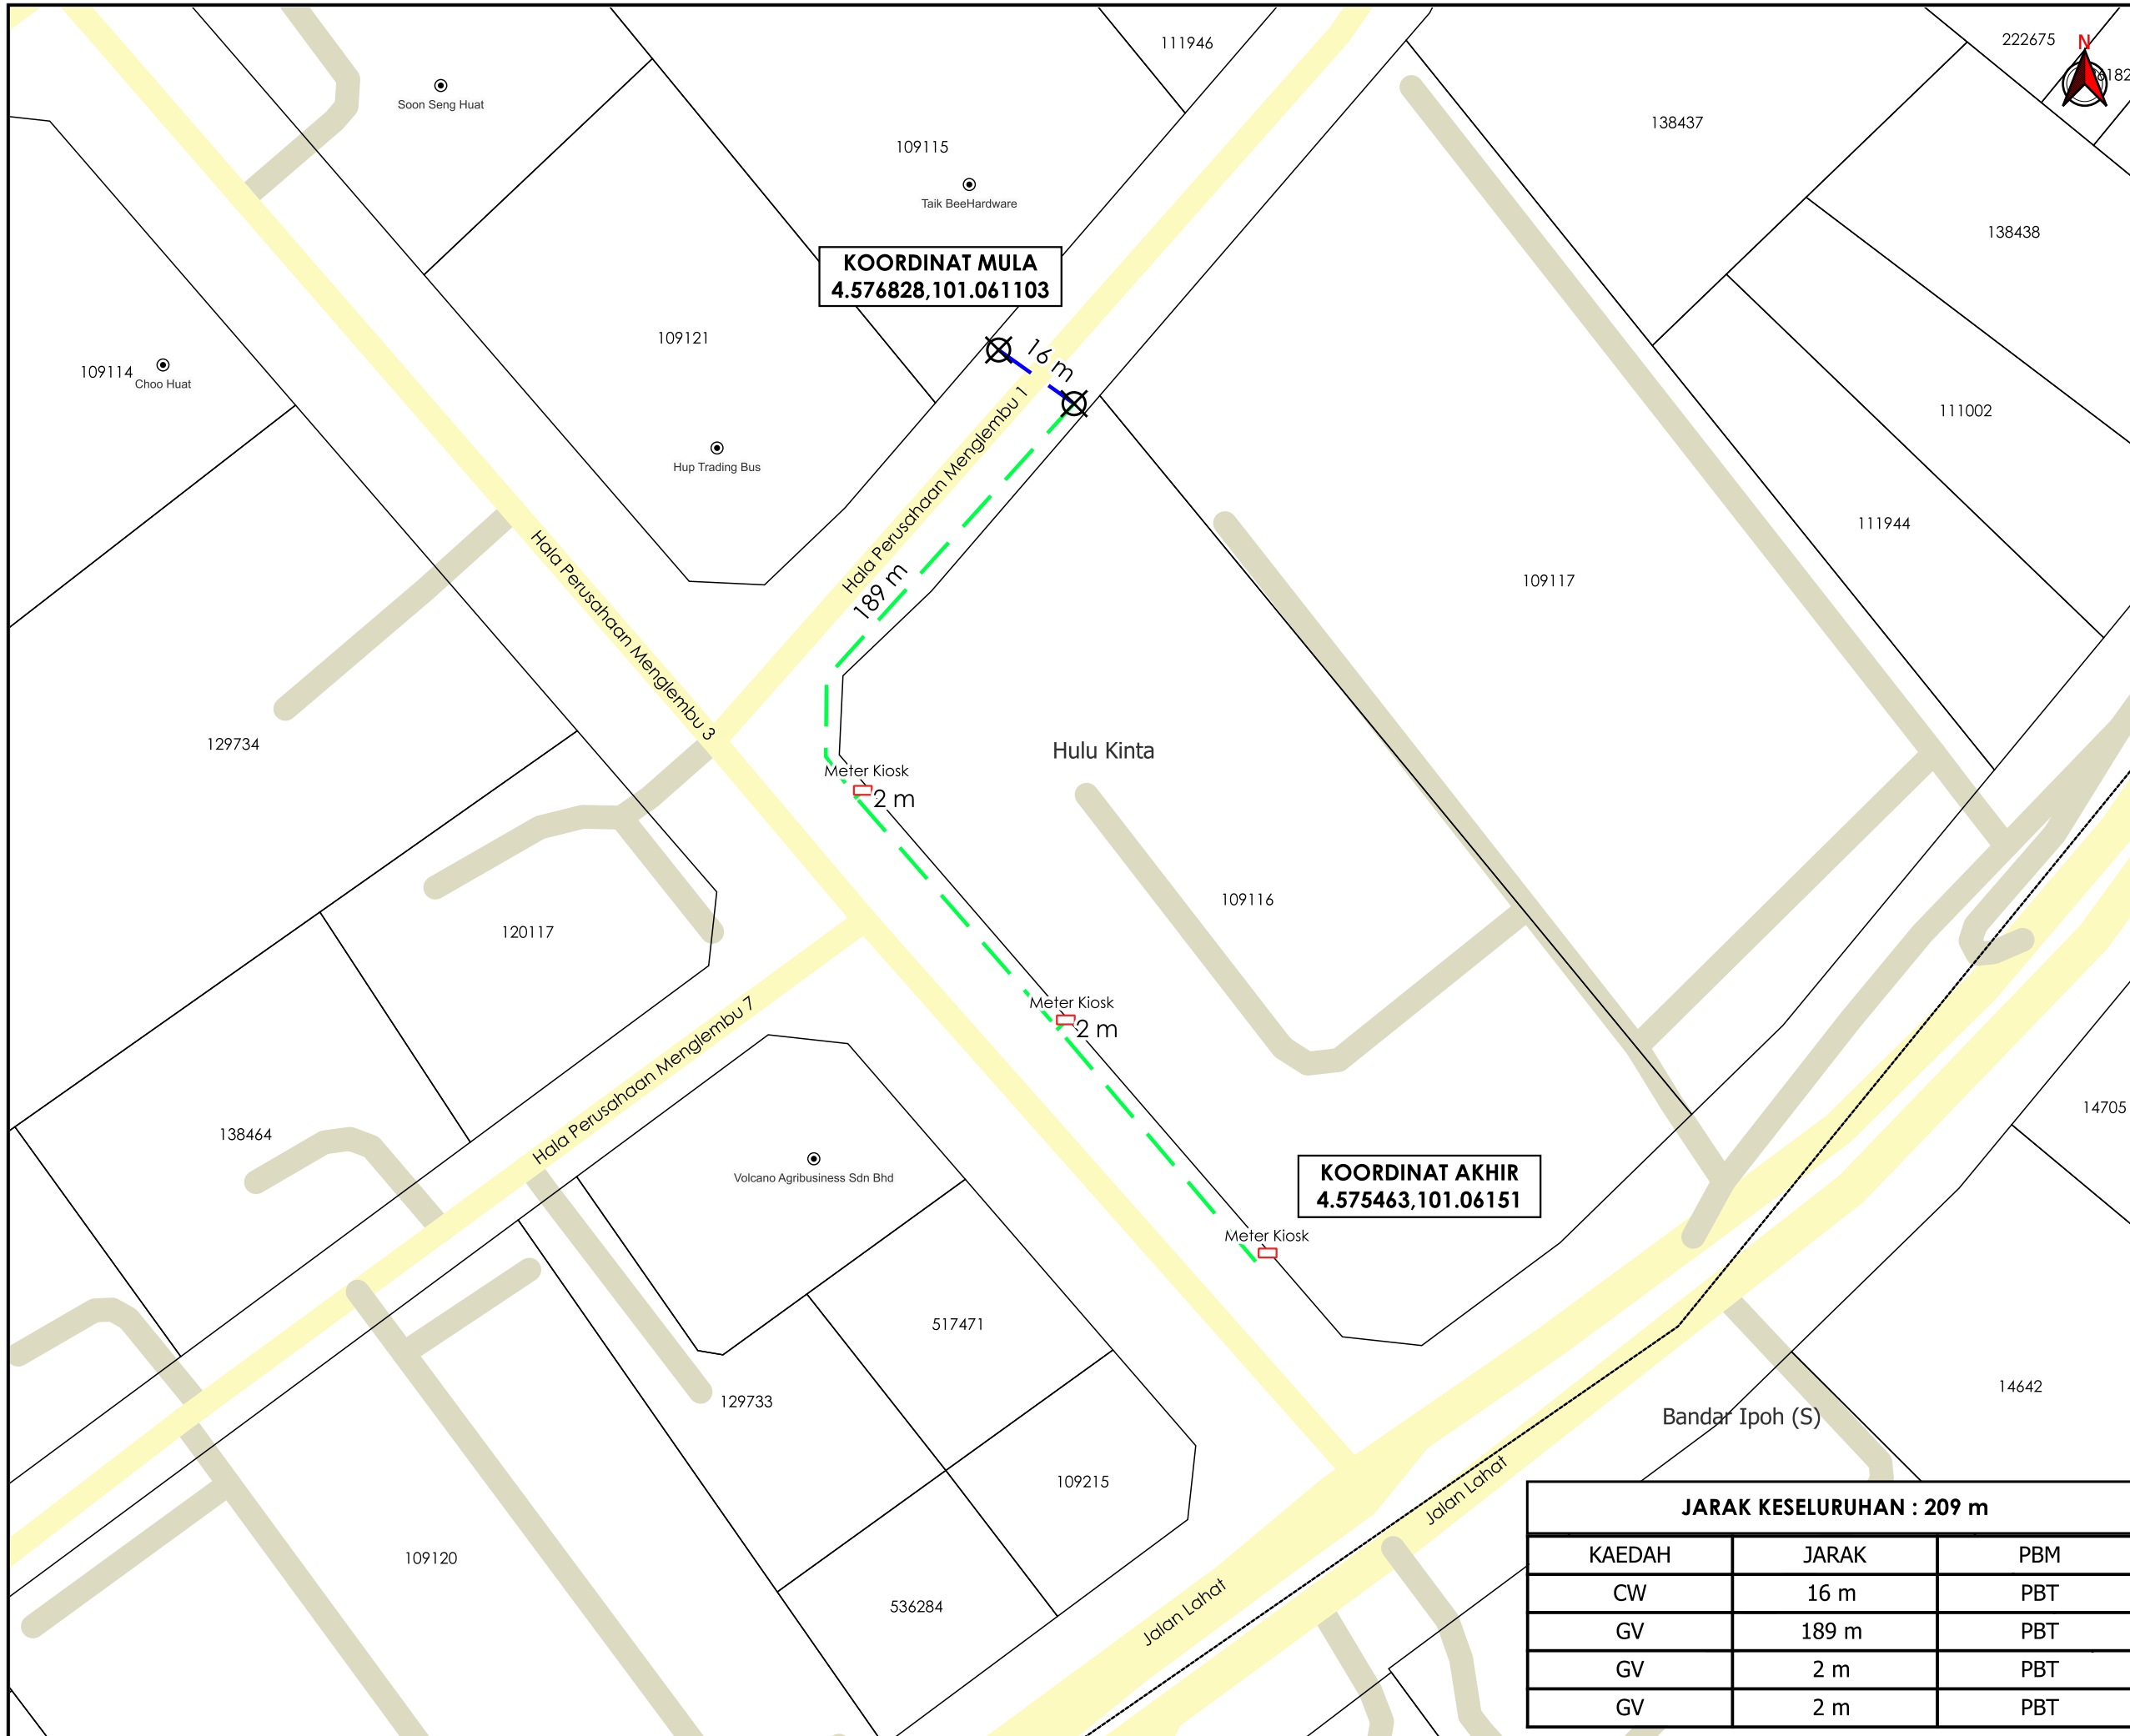

TAJUK PERMOHONAN
 PERMOHONAN BEKALAN ELEKTRIK BAGI MENDIRIKAN BANGUNAN (KM11) BAGI CADANGAN TAMBAHAN MEMBINA BENGKEL DAN RUANG PAMERAN KEPADA BENGKEL SEDIA ADA DI ATAS LOT 109116 HALA PERUSAHAAN MENGLEMBU 1, KAWASAN PERUSAHAAN MENGLEMBU (BERHAMPIRAN FALIM), MUKIM ULU KINTA, IPOH PERAK DARUL RIDZUAN UNTUK TETUAN SYARIKAT GHAFAR SDN. BHD.

- PETUNJUK**
- JALAN PBT
 - JALAN PERSENDIRIAN
 - CARRIAGE WAY
 - GRASS VERGE
 - TITIK MULA/AKHIR
 - KABINET CADANGAN

PIHAK BERKUASA MELULUS
MAJLIS BANDARAYA IPOH

PENYEDIA UTILITI
TENAGA NASIONAL

JENIS PELAN	PELAN IZIN LALU
PELUKIS PELAN	NOR ALIA
TARIKH DIKELUARKAN	2025-02-05
MUKA SURAT	1/1
NO FAIL RUJUKAN	PINDAAN
KUDR/TNBB/B/02/25/0116	00

JARAK KESELURUHAN : 209 m

KAEDAH	JARAK	PBM
CW	16 m	PBT
GV	189 m	PBT
GV	2 m	PBT
GV	2 m	PBT

***PENGUKURAN BERDASARKAN JARAK SATELIT**