

**KORIDOR
UTILITI**
DARUL RIDZUAN




time™

**CADANGAN PEMASANGAN INFRASTRUKTUR TELEKOMUNIKASI DAN
KABEL FIBER OPTIK UNTUK MENYEDIAKAN PERKHIDMATAN
TELEKOMUNIKASI DI SDU SHOPLOT MEDAN PESONA, SUNGAI SIPUT,
KUALA KANGSAR KAEDAH : HDD 70 METER**

**PELAN IZIN LALU
(PINDAAN 01)**

**NO FAIL RUJUKAN
KUDR/TTDC/B/03/26/0110**

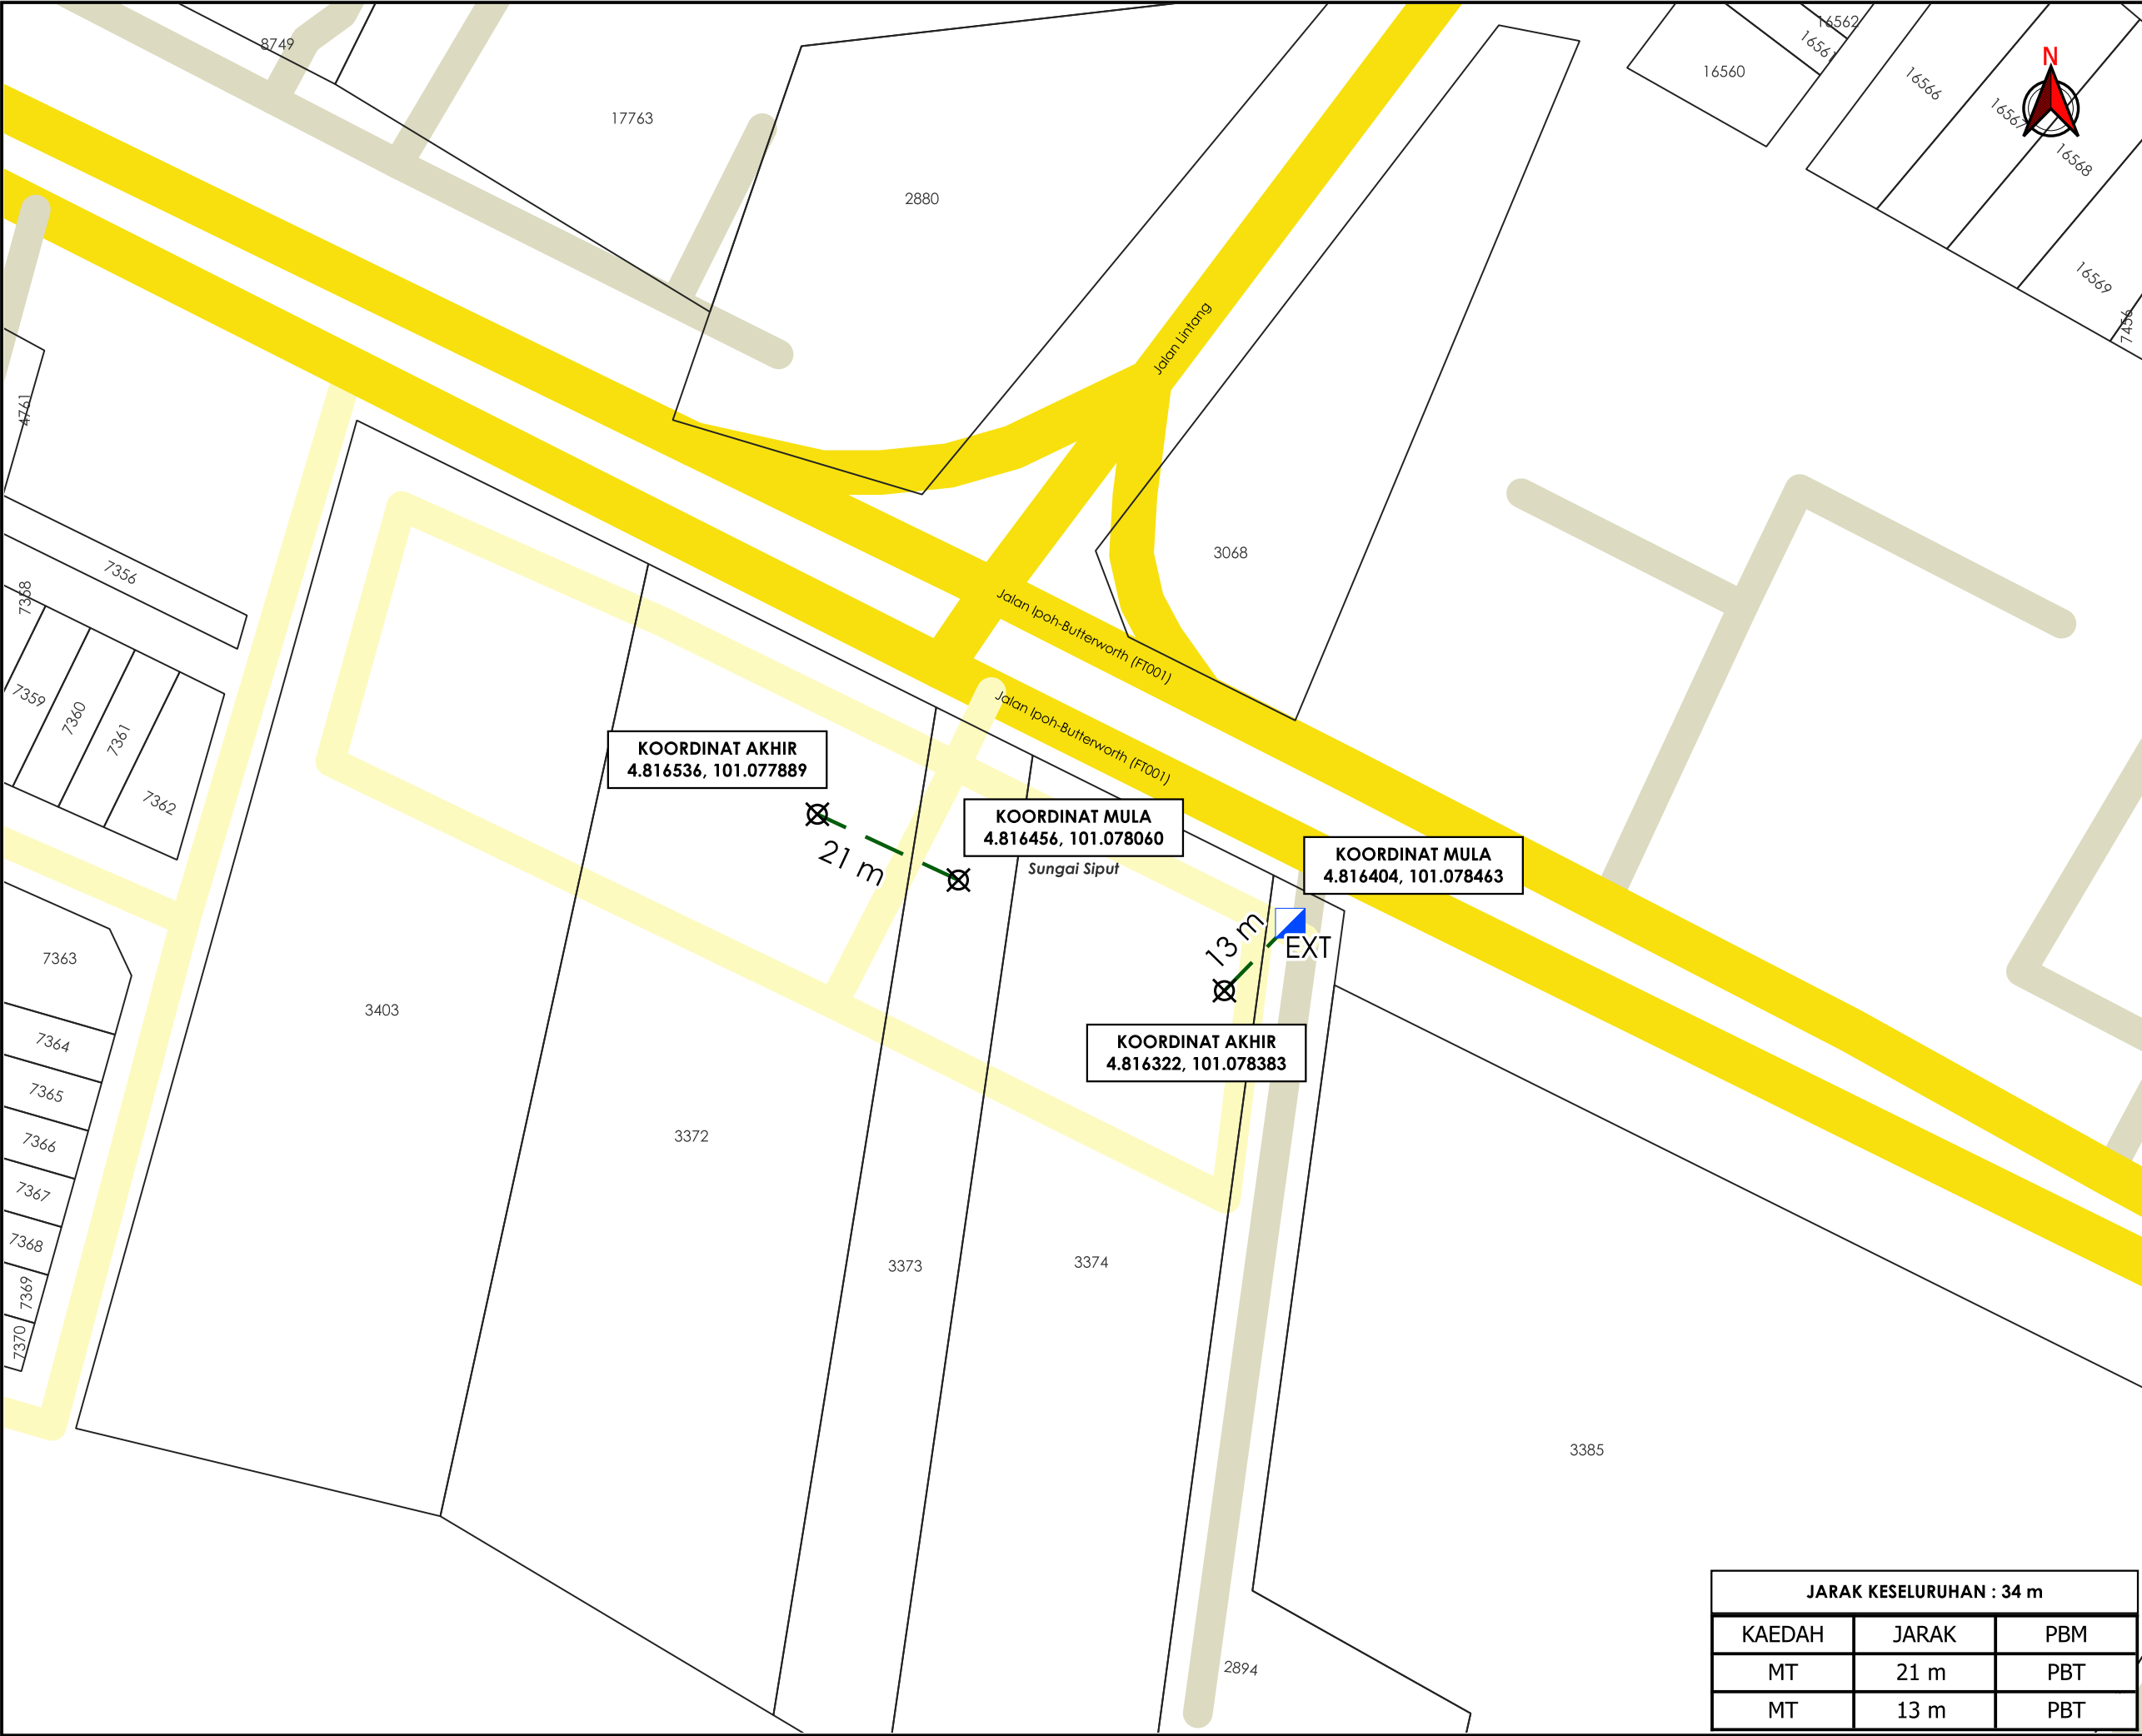

AGENSIPENYELARAS

KORIDORUTILITI

DARULRIDZUAN

Tasek Chenderoh

Chegar Galah

Pekan Kati

Pekan Karai

Sg. Chempias

Pekan Jerlun

Senggang

Pulau Kamiri

Sg. Karbau

Kuala Kangsar

Pekan Kanchan

Sg. Kuang

Hulu Kinta

Kalam Task / Kalam

Kalam Task / Kalam

Sungai Siput

Sg. Pelus

TAPAKLOKASI

TAJUKPERMOHONAN

CADANGANPEMASANGANINFRASTRUKTURTELEKOMUNIKASIDANKABELFIBEROPTIKUNTUKMENYEDIAKANPERKHIDMATANTELEKOMUNIKASIDI SDU SHOPLOT MEDAN PESONA, SUNGAI SIPUT, KUALA KANGSAR KAADAH : HDD 70 METER

PETUNJUK

JALANJKR

JALANPBT

JALANPERSENDIRIAN

MICROTRENCHING

MANHOLESEDIAADA

TITIKMULAAKHIR

PIHAKBERKUASAMELULUS

MAJLISPERBANDARANKUALAKANGSAR

PENYEDIAUTILITI

JENISPELAN

PELANIZINLALU

PELUKISPELAN

ADIBFARHAN

TARIKHDIKELUARKAN

2026-04-07

MUKASURAT

1/1

NOFAILRUJUKAN

KUDR/TTDC/B/03/26/0110

PINDAAN

01

JARAK KESELURUHAN : 34 m		
KAEDAH	JARAK	PBM
MT	21 m	PBT
MT	13 m	PBT

*PENGUKURAN BERDASARKAN JARAK SATELIT