



**KORIDOR
UTILITI**
DARUL RIDZUAN



**CADANGAN LADANG SOLAR BERKAPASITI 23.68 MWAC DI BAWAH
CADANGAN PROGRAM KUASA HIJAU KORPORAT (CGPP) SELUAS
90.106 EKAR DI ATAS LOT 18736 DAN SEBAHAGIAN LOT 18737 MUKIM
SUNGAI SIPUT, DAERAH KUALA KANGSAR, PERAK DARUL RIDZUAN.
UNTUK TETUAN ELPHIL ENERGY SDN. BHD.**

PELAN IZIN LALU

**NO FAIL RUJUKAN
KUDR/UNK/A/11/25/0881**

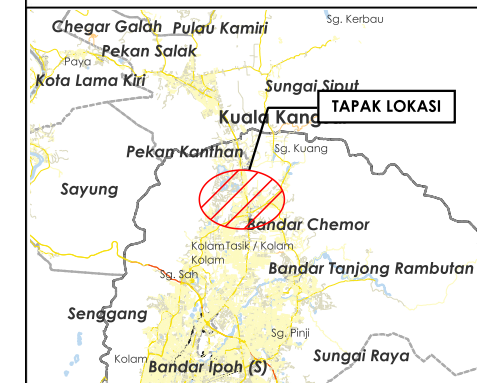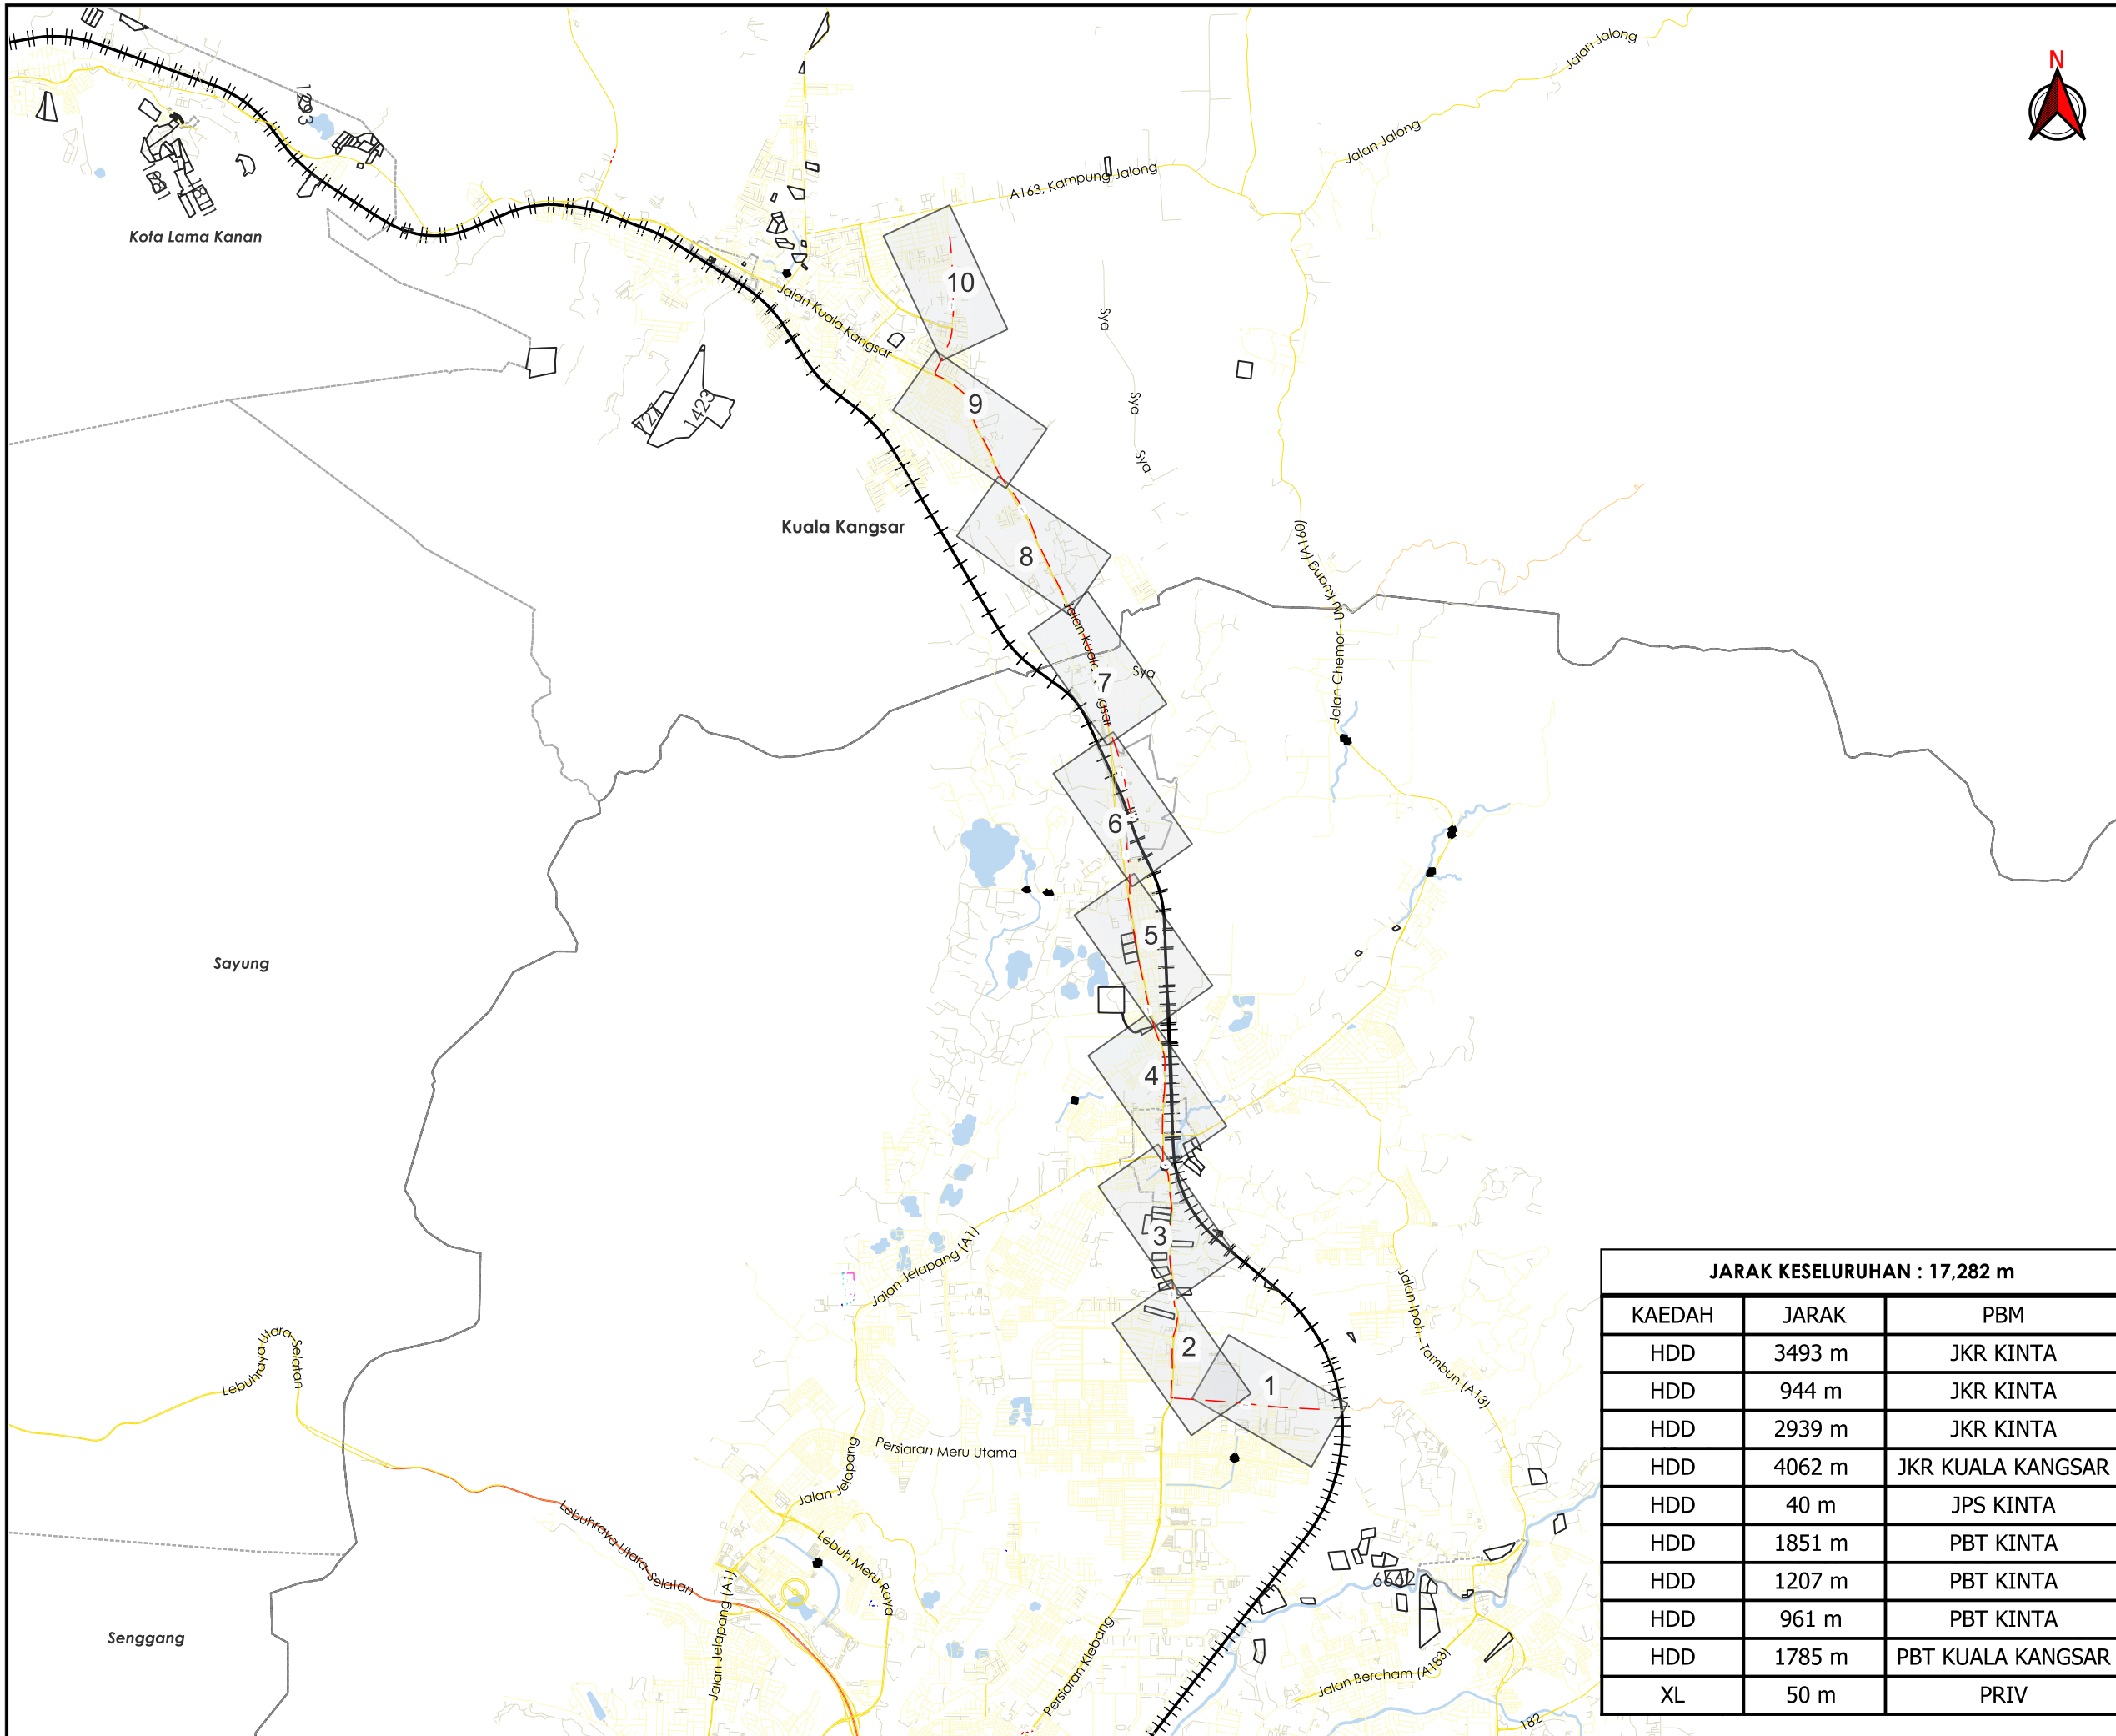

TAJUK PERMOHONAN
 CADANGAN LADANG SOLAR BERKAPASITI 23.68 MWAC DI BAWAH CADANGAN PROGRAM KUASA HIJAU KORPORAT (CGPP) SELUAS 90.106 EKAR DI ATAS LOT 18736 DAN SEBAHAGIAN LOT 18737 MUKIM SUNGAI SIPUT, DAERAH KUALA KANGSAR, PERAK DARUL RIDZUAN. UNTUK TETUAN ELPHIL ENERGY SDN. BHD.

PETUNJUK

- JALAN LLM
- JALAN JKR
- JALAN PBT
- JALAN PERSENDIRIAN
- JALAN PEJABAT DAERAH
- JAMBATAN
- KTM
- - - HORIZONTAL DIRECTIONAL DRILLING
- - - JALAN TIDAK TERLIBAT

PIHAK BERKUASA MELULUS

	JABATAN KERJA RAYA KINTA DAN KUALA KANGSAR
	MAJLIS BANDARAYA IPOH
	MAJLIS PERBANDARAN KUALA KANGSAR
	JABATAN PENGAIRAN DAN SALIRAN KINTA

JARAK KESELURUHAN : 17,282 m

KAEDAH	JARAK	PBM
HDD	3493 m	JKR KINTA
HDD	944 m	JKR KINTA
HDD	2939 m	JKR KINTA
HDD	4062 m	JKR KUALA KANGSAR
HDD	40 m	JPS KINTA
HDD	1851 m	PBT KINTA
HDD	1207 m	PBT KINTA
HDD	961 m	PBT KINTA
HDD	1785 m	PBT KUALA KANGSAR
XL	50 m	PRIV

PENYEDIA UTILITI

JENIS PELAN	PELAN IZIN LALU
PELUKIS PELAN	ADIB FARHAN
TARIKH DIKELUARKAN	2025-11-06
MUKA SURAT	0/10
NO FAIL RUJUKAN	PINDAAN
KUDR/UNK/A/11/25/0881	00

**KORIDOR
UTILITI**
DARUL RIDZUAN





**CADANGAN LADANG SOLAR BERKAPASITI 23.68 MWAC DI BAWAH
CADANGAN PROGRAM KUASA HIJAU KORPORAT (CGPP) SELUAS
90.106 EKAR DI ATAS LOT 18736 DAN SEBAHAGIAN LOT 18737 MUKIM
SUNGAI SIPUT, DAERAH KUALA KANGSAR, PERAK DARUL RIDZUAN.
UNTUK TETUAN ELPHIL ENERGY SDN. BHD.**

PELAN IZIN LALU

DAERAH KINTA

**NO FAIL RUJUKAN
KUDR/UNK/A/11/25/0881**

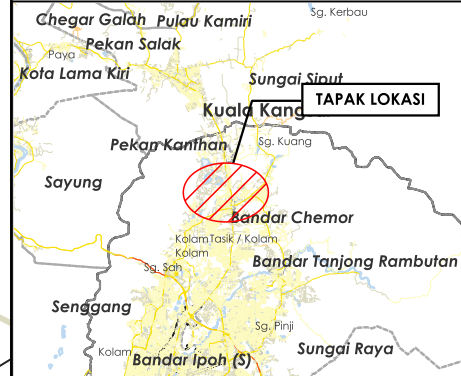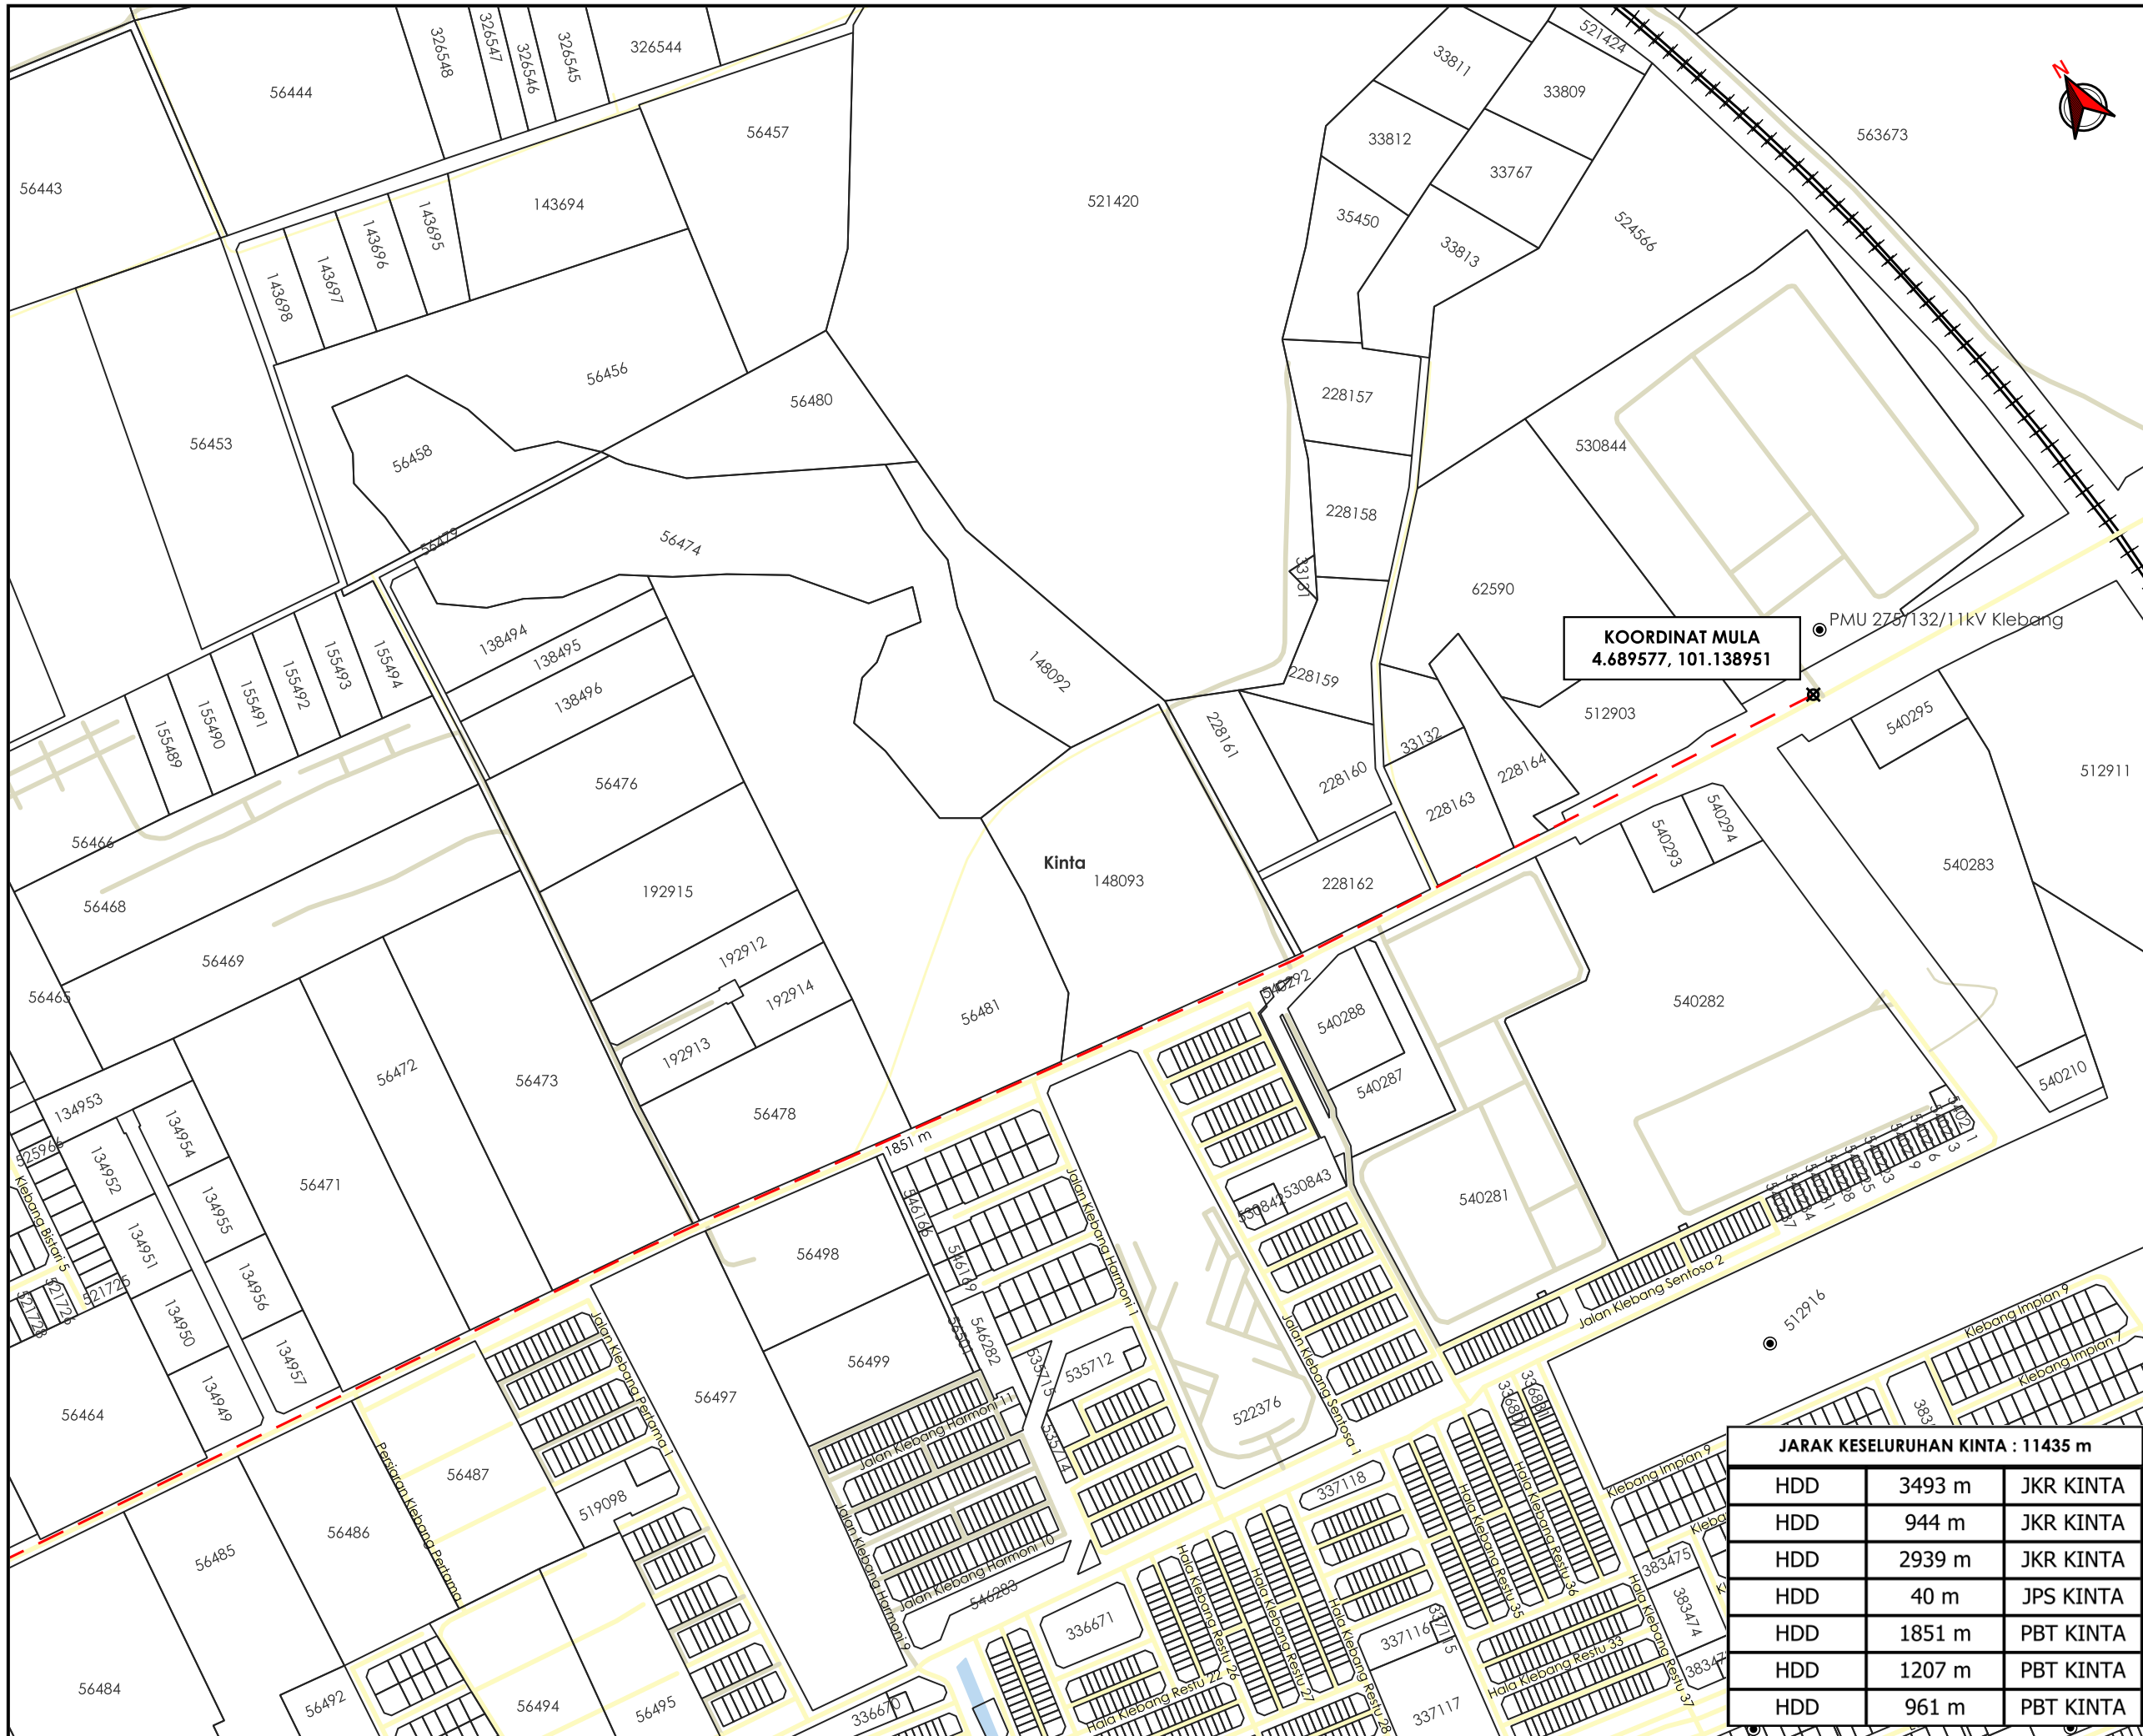

TAJUK PERMOHONAN
 CADANGAN LADANG SOLAR BERKAPASITI 23.68 MWAC DI BAWAH CADANGAN PROGRAM KUASA HIJAU KORPORAT (CGPP) SELUAS 90.106 EKAR DI ATAS LOT 18736 DAN SEBAHAGIAN LOT 18737 MUKIM SUNGAI SIPUT, DAERAH KUALA KANGSAR, PERAK DARUL RIDZUAN. UNTUK TETUAN ELPHIL ENERGY SDN. BHD.

- PETUNJUK**
- JALAN PBT
 - JALAN PERSENDIRIAN
 - KTM
 - HORIZONTAL DIRECTIONAL DRILLING
 - TITIK MULA AKHIR

PIHAK BERKUASA MELULUS


	JABATAN KERJA RAYA KINTA
	MAJLIS BANDARAYA IPOH
	JABATAN PENGAIRAN DAN SALIRAN KINTA

PENYEDIA UTILITI

JARAK KESELURUHAN KINTA : 11435 m	
HDD	3493 m JKR KINTA
HDD	944 m JKR KINTA
HDD	2939 m JKR KINTA
HDD	40 m JPS KINTA
HDD	1851 m PBT KINTA
HDD	1207 m PBT KINTA
HDD	961 m PBT KINTA
JENIS PELAN	PELAN IZIN LALU
PELUKIS PELAN	ADIB FARHAN
TARIKH DIKELUARKAN	2025-11-06
MUKA SURAT	1/10
NO FAIL RUJUKAN	PINDAAN
KUDR/UNK/A/11/25/0881	00



AGENS PENYELARAS
KORIDOR UTILITI
 DARUL RIDZUAN

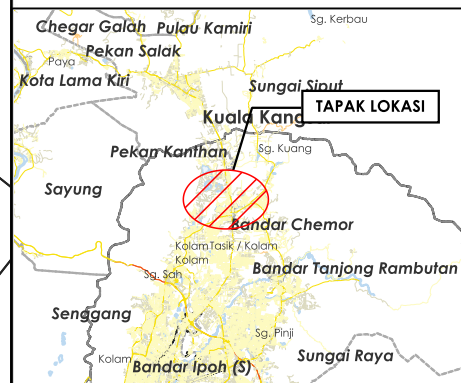

TAJUK PERMOHONAN
 CADANGAN LADANG SOLAR BERKAPASITI 23.68 MWAC DI BAWAH CADANGAN PROGRAM KUASA HIJAU KORPORAT (CGPP) SELUAS 90.106 EKAR DI ATAS LOT 18736 DAN SEBAHAGIAN LOT 18737 MUKIM SUNGAI SIPUT, DAERAH KUALA KANGSAR, PERAK DARUL RIDZUAN. UNTUK TETUAN ELPHIL ENERGY SDN. BHD.

- PETUNJUK**
- JALAN JKR
 - JALAN PBT
 - JALAN PERSENDIRIAN
 - HORIZONTAL DIRECTIONAL DRILLING

PIHAK BERKUASA MELULUS

	JABATAN KERJA RAYA KINTA
	MAJLIS BANDARAYA IPOH
	JABATAN PENGAIRAN DAN SALIRAN KINTA

PENYEDIA UTILITI


--	--

JENIS PELAN	PELAN IZIN LALU
PELUKIS PELAN	ADIB FARHAN
TARIKH DIKELUARKAN	2025-11-06
MUKA SURAT	2/10
NO FAIL RUJUKAN	PINDAAN
KUDR/UNK/A/11/25/0881	00

***PENGUKURAN BERDASARKAN JARAK SATELIT**



AGENS PENYELARAS
KORIDOR UTILITI
 DARUL RIDZUAN

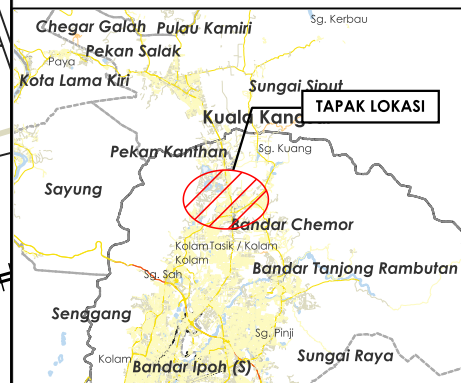

TAJUK PERMOHONAN
 CADANGAN LADANG SOLAR BERKAPASITI 23.68 MWAC DI BAWAH CADANGAN PROGRAM KUASA HIJAU KORPORAT (CGPP) SELUAS 90.106 EKAR DI ATAS LOT 18736 DAN SEBAHAGIAN LOT 18737 MUKIM SUNGAI SIPUT, DAERAH KUALA KANGSAR, PERAK DARUL RIDZUAN. UNTUK TETUAN ELPHIL ENERGY SDN. BHD.

PETUNJUK

	JALAN JKR
	JALAN PBT
	JALAN PERSENDIRIAN
	JAMBATAN
	KTM
	HORIZONTAL DIRECTIONAL DRILLING


PIHAK BERKUASA MELULUS

	JABATAN KERJA RAYA KINTA
	MAJLIS BANDARAYA IPOH
	JABATAN PENGAIRAN DAN SALIRAN KINTA


PENYEDIA UTILITI

JENIS PELAN	PELAN IZIN LALU
PELUKIS PELAN	ADIB FARHAN
TARIKH DIKELUARKAN	2025-11-06
MUKA SURAT	3/10
NO FAIL RUJUKAN	PINDAAN
KUDR/UNK/A/11/25/0881	00

***PENGUKURAN BERDASARKAN JARAK SATELIT**

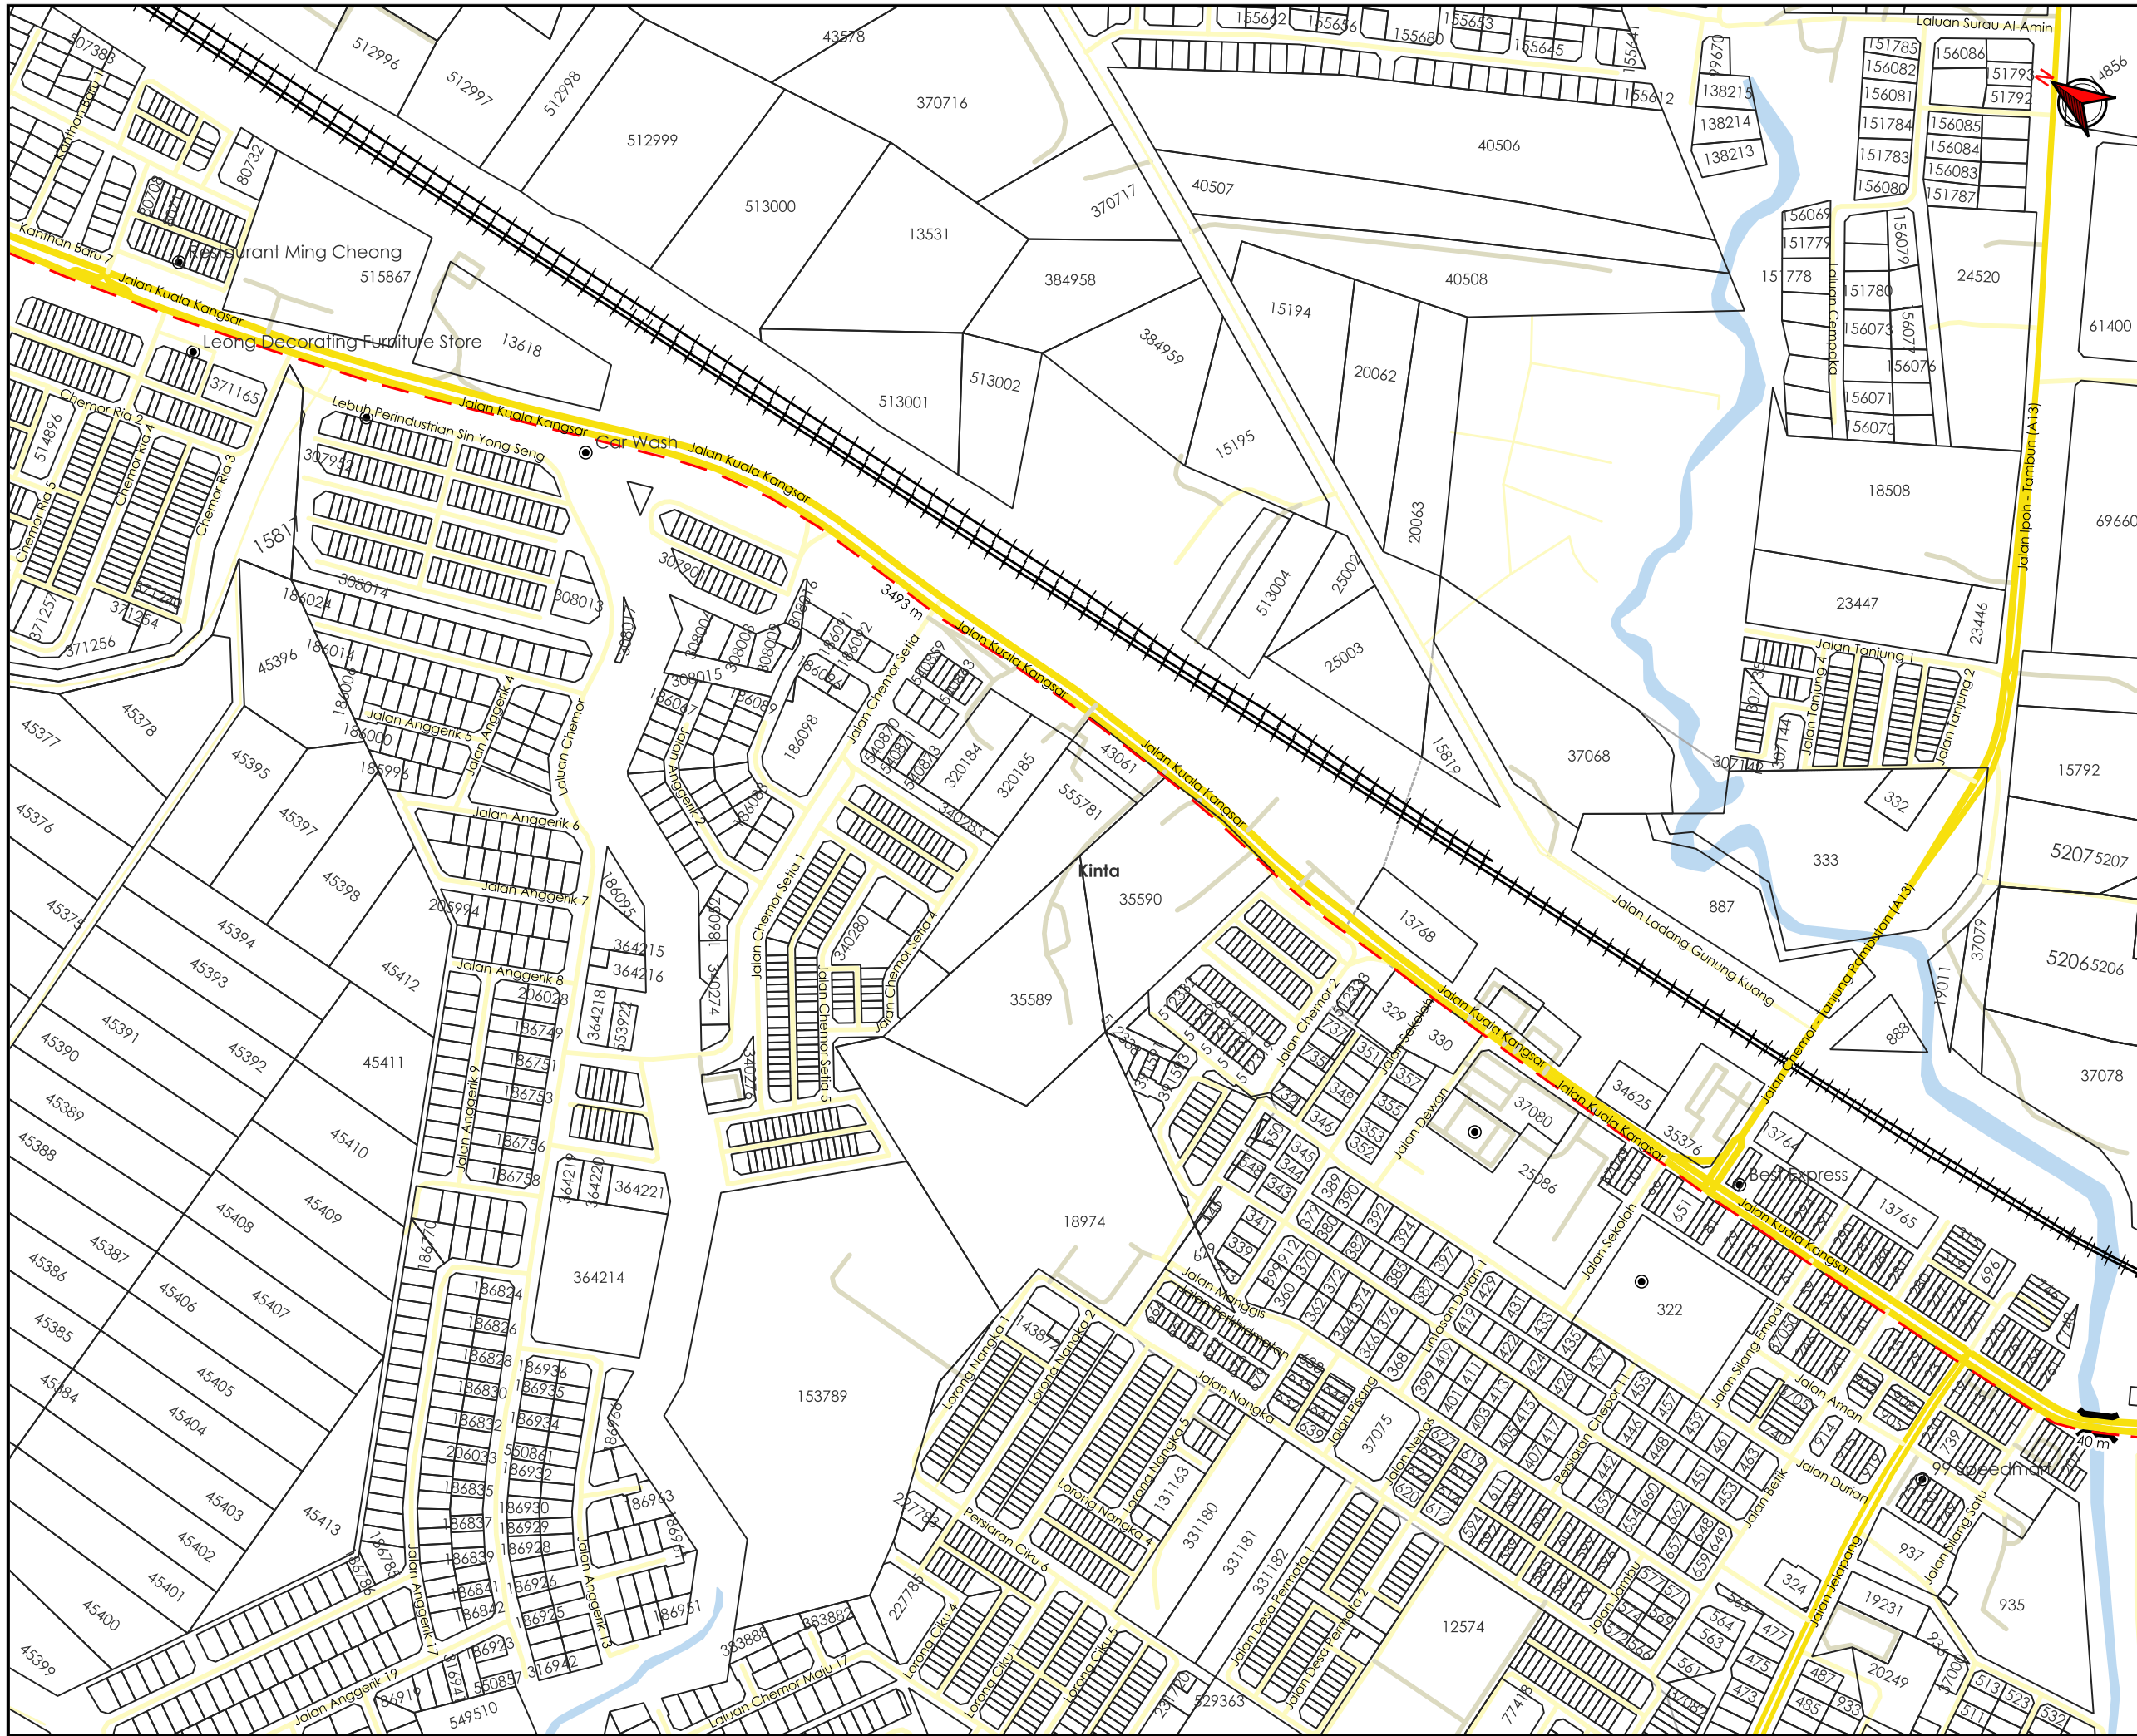

AGENSI PENYELARAS
KORIDOR UTILITI
 DARUL RIDZUAN

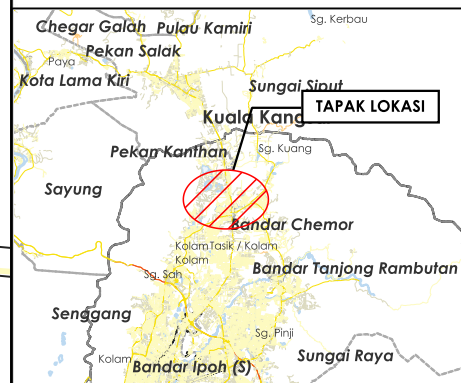

TAJUK PERMOHONAN
 CADANGAN LADANG SOLAR BERKAPASITI 23.68 MWAC DI BAWAH CADANGAN PROGRAM KUASA HIJAU KORPORAT (CGPP) SELUAS 90.106 EKAR DI ATAS LOT 18736 DAN SEBAHAGIAN LOT 18737 MUKIM SUNGAI SIPUT, DAERAH KUALA KANGSAR, PERAK DARUL RIDZUAN. UNTUK TETUAN ELPHIL ENERGY SDN. BHD.

- PETUNJUK**
- JALAN JKR
 - JALAN PBT
 - JALAN PERSENDIRIAN
 - JAMBATAN
 - KTM
 - HORIZONTAL DIRECTIONAL DRILLING


PIHAK BERKUASA MELULUS

	JABATAN KERJA RAYA KINTA
	MAJLIS BANDARAYA IPOH
	JABATAN PENGAIRAN DAN SALIRAN KINTA

PENYEDIA UTILITI

JENIS PELAN	PELAN IZIN LALU
PELUKIS PELAN	ADIB FARHAN
TARIKH DIKELUARKAN	2025-11-06
MUKA SURAT	4/10
NO FAIL RUJUKAN	PINDAAN
KUDR/UNK/A/11/25/0881	00


***PENGUKURAN BERDASARKAN JARAK SATELIT**

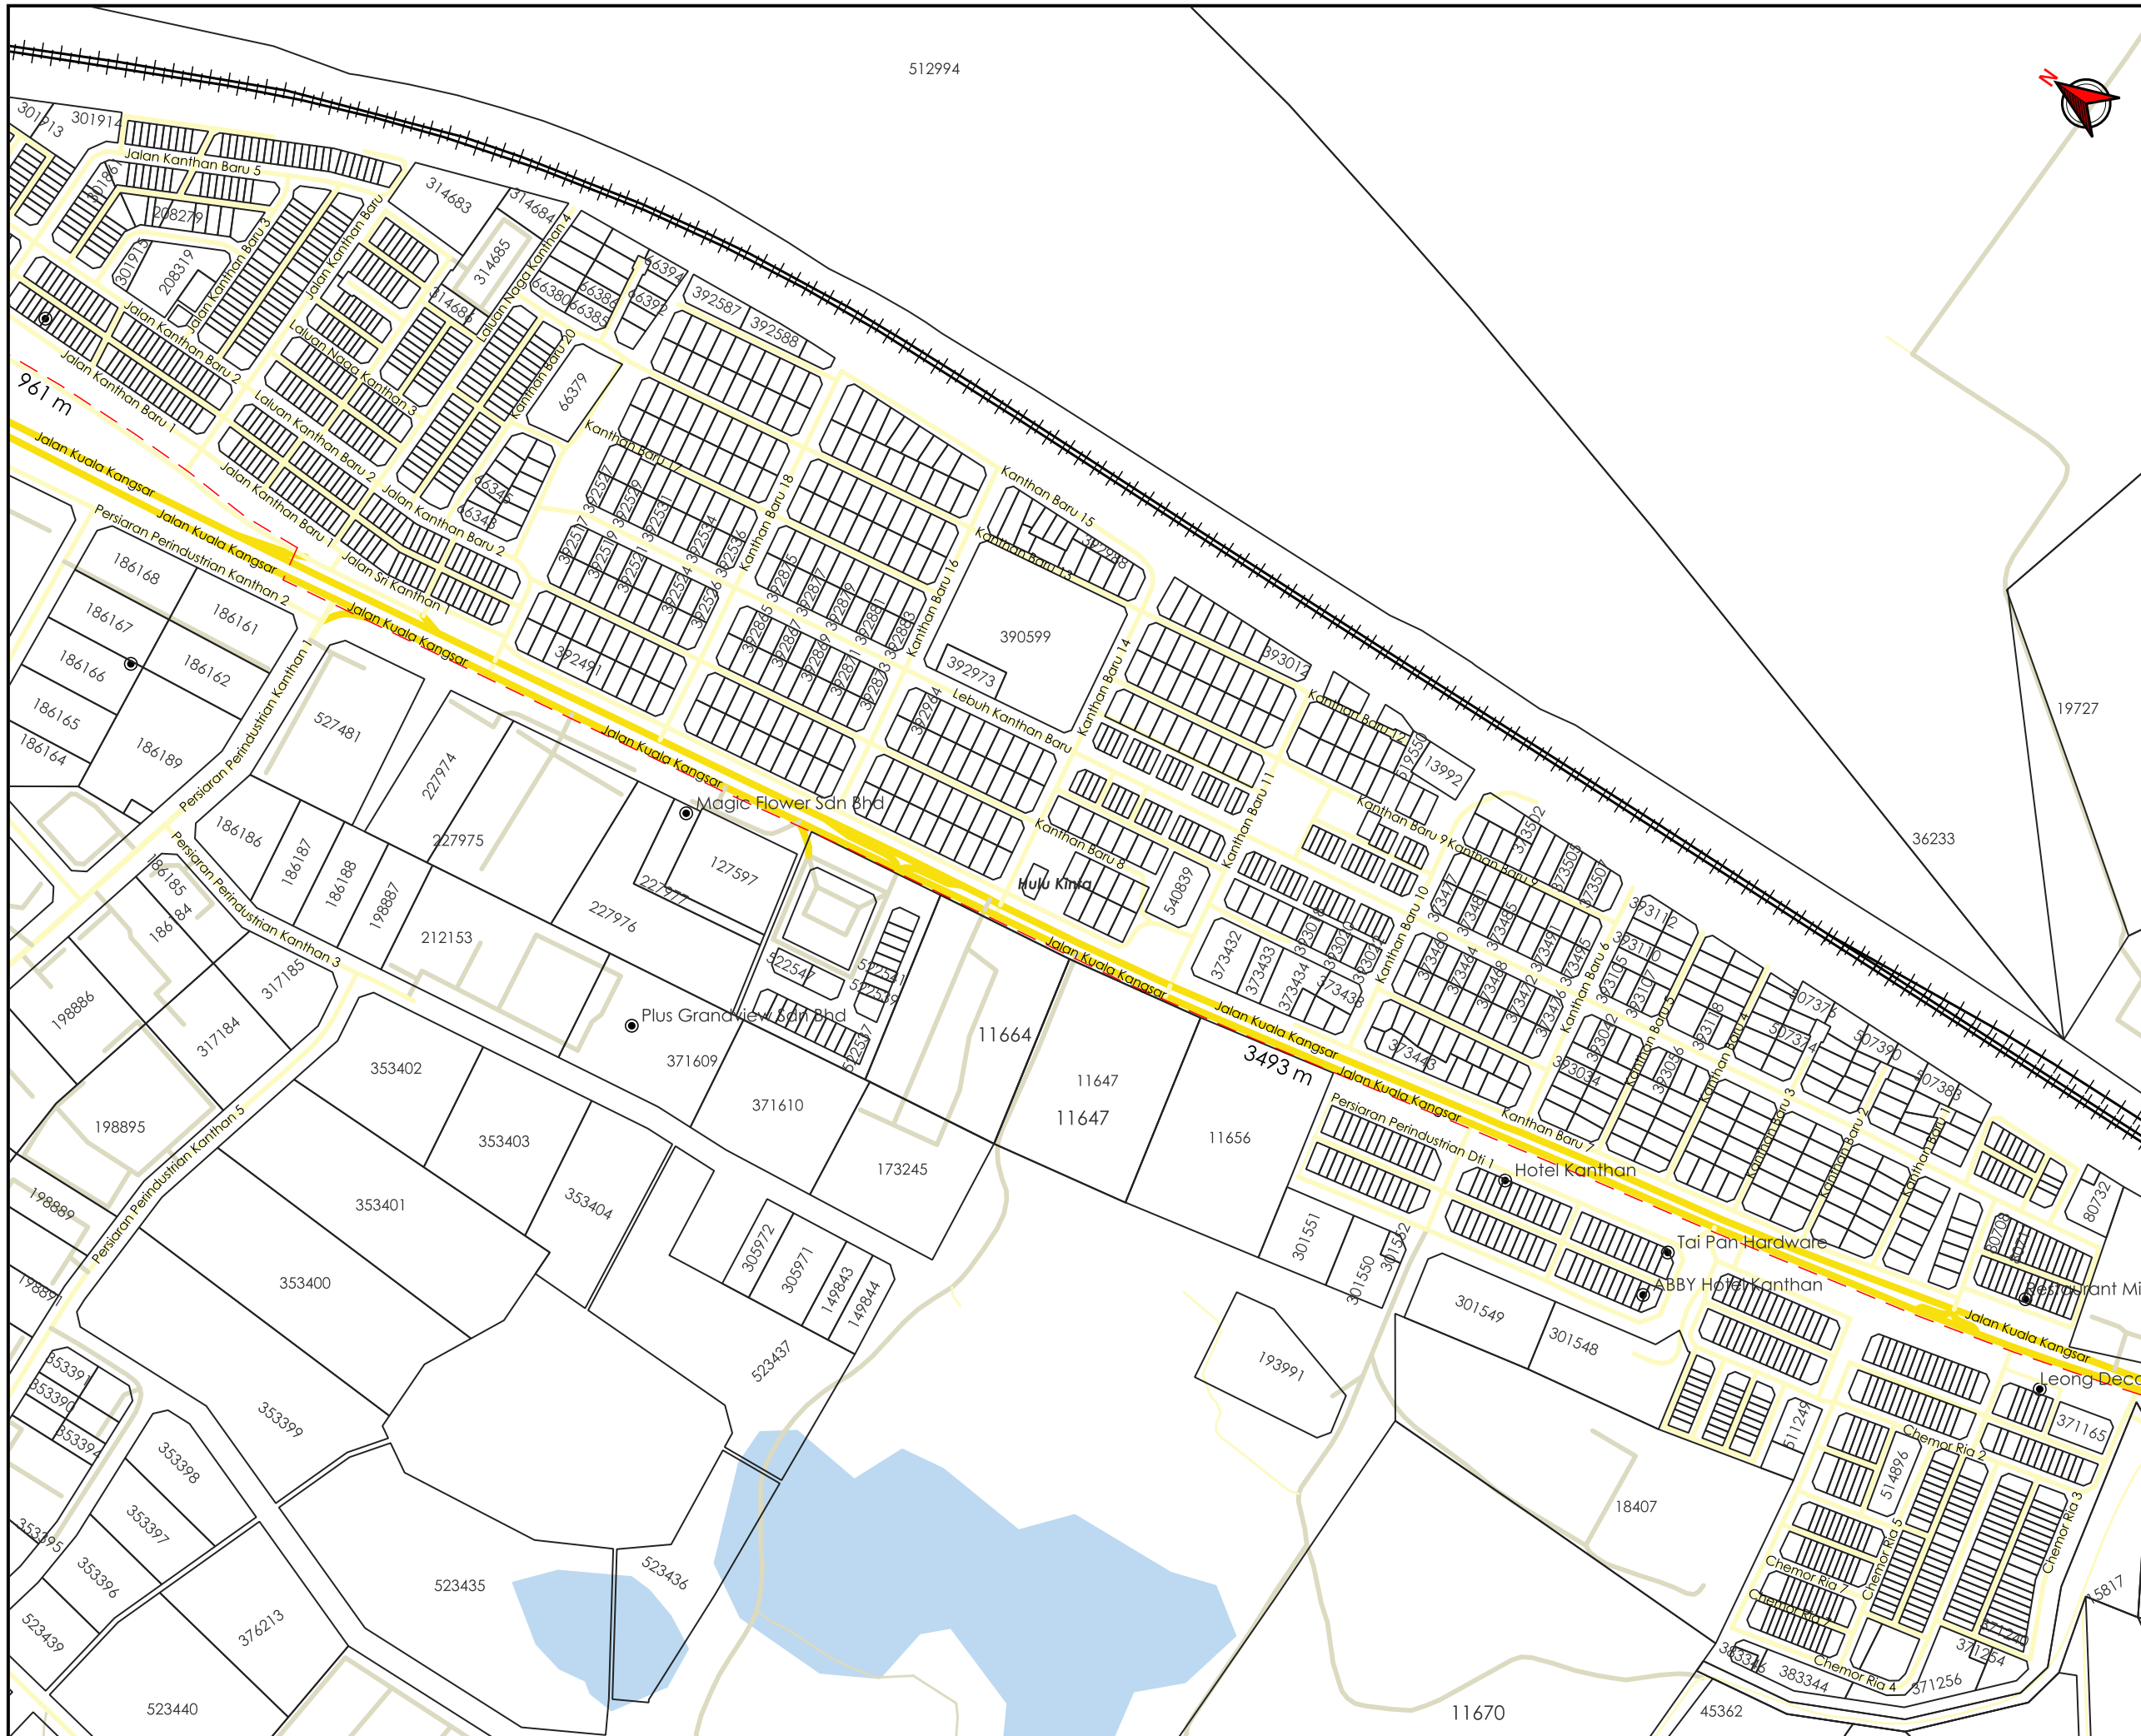

512994



AGENSI PENYELARAS
KORIDOR UTILITI
 DARUL RIDZUAN

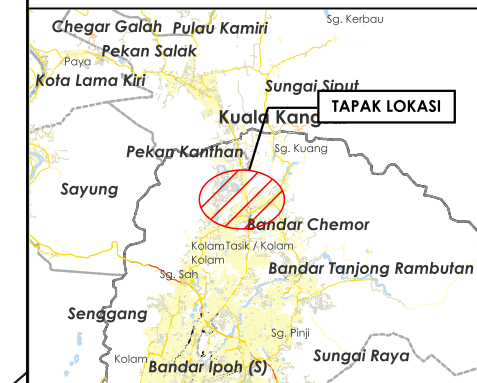

TAJUK PERMOHONAN
 CADANGAN LADANG SOLAR BERKAPASITI 23.68 MWAC DI BAWAH CADANGAN PROGRAM KUASA HIJAU KORPORAT (CGPP) SELUAS 90.106 EKAR DI ATAS LOT 18736 DAN SEBAHAGIAN LOT 18737 MUKIM SUNGAI SIPUT, DAERAH KUALA KANGSAR, PERAK DARUL RIDZUAN. UNTUK TETUAN ELPHIL ENERGY SDN. BHD.

- PETUNJUK**
- JALAN JKR
 - JALAN PBT
 - JALAN PERSENDIRIAN
 - KTM
 - HORIZONTAL DIRECTIONAL DRILLING



PIHAK BERKUASA MELULUS

	JABATAN KERJA RAYA KINTA
	MAJLIS BANDARAYA IPOH
	JABATAN PENGAIRAN DAN SALIRAN KINTA

PENYEDIA UTILITI


 

 


JENIS PELAN	PELAN IZIN LALU
PELUKIS PELAN	ADIB FARHAN
TARIKH DIKELUARKAN	2025-11-06
MUKA SURAT	5/10
NO FAIL RUJUKAN	PINDAAN
KUDR/UNK/A/11/25/0881	00

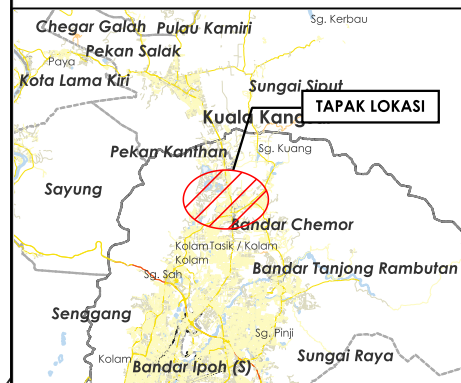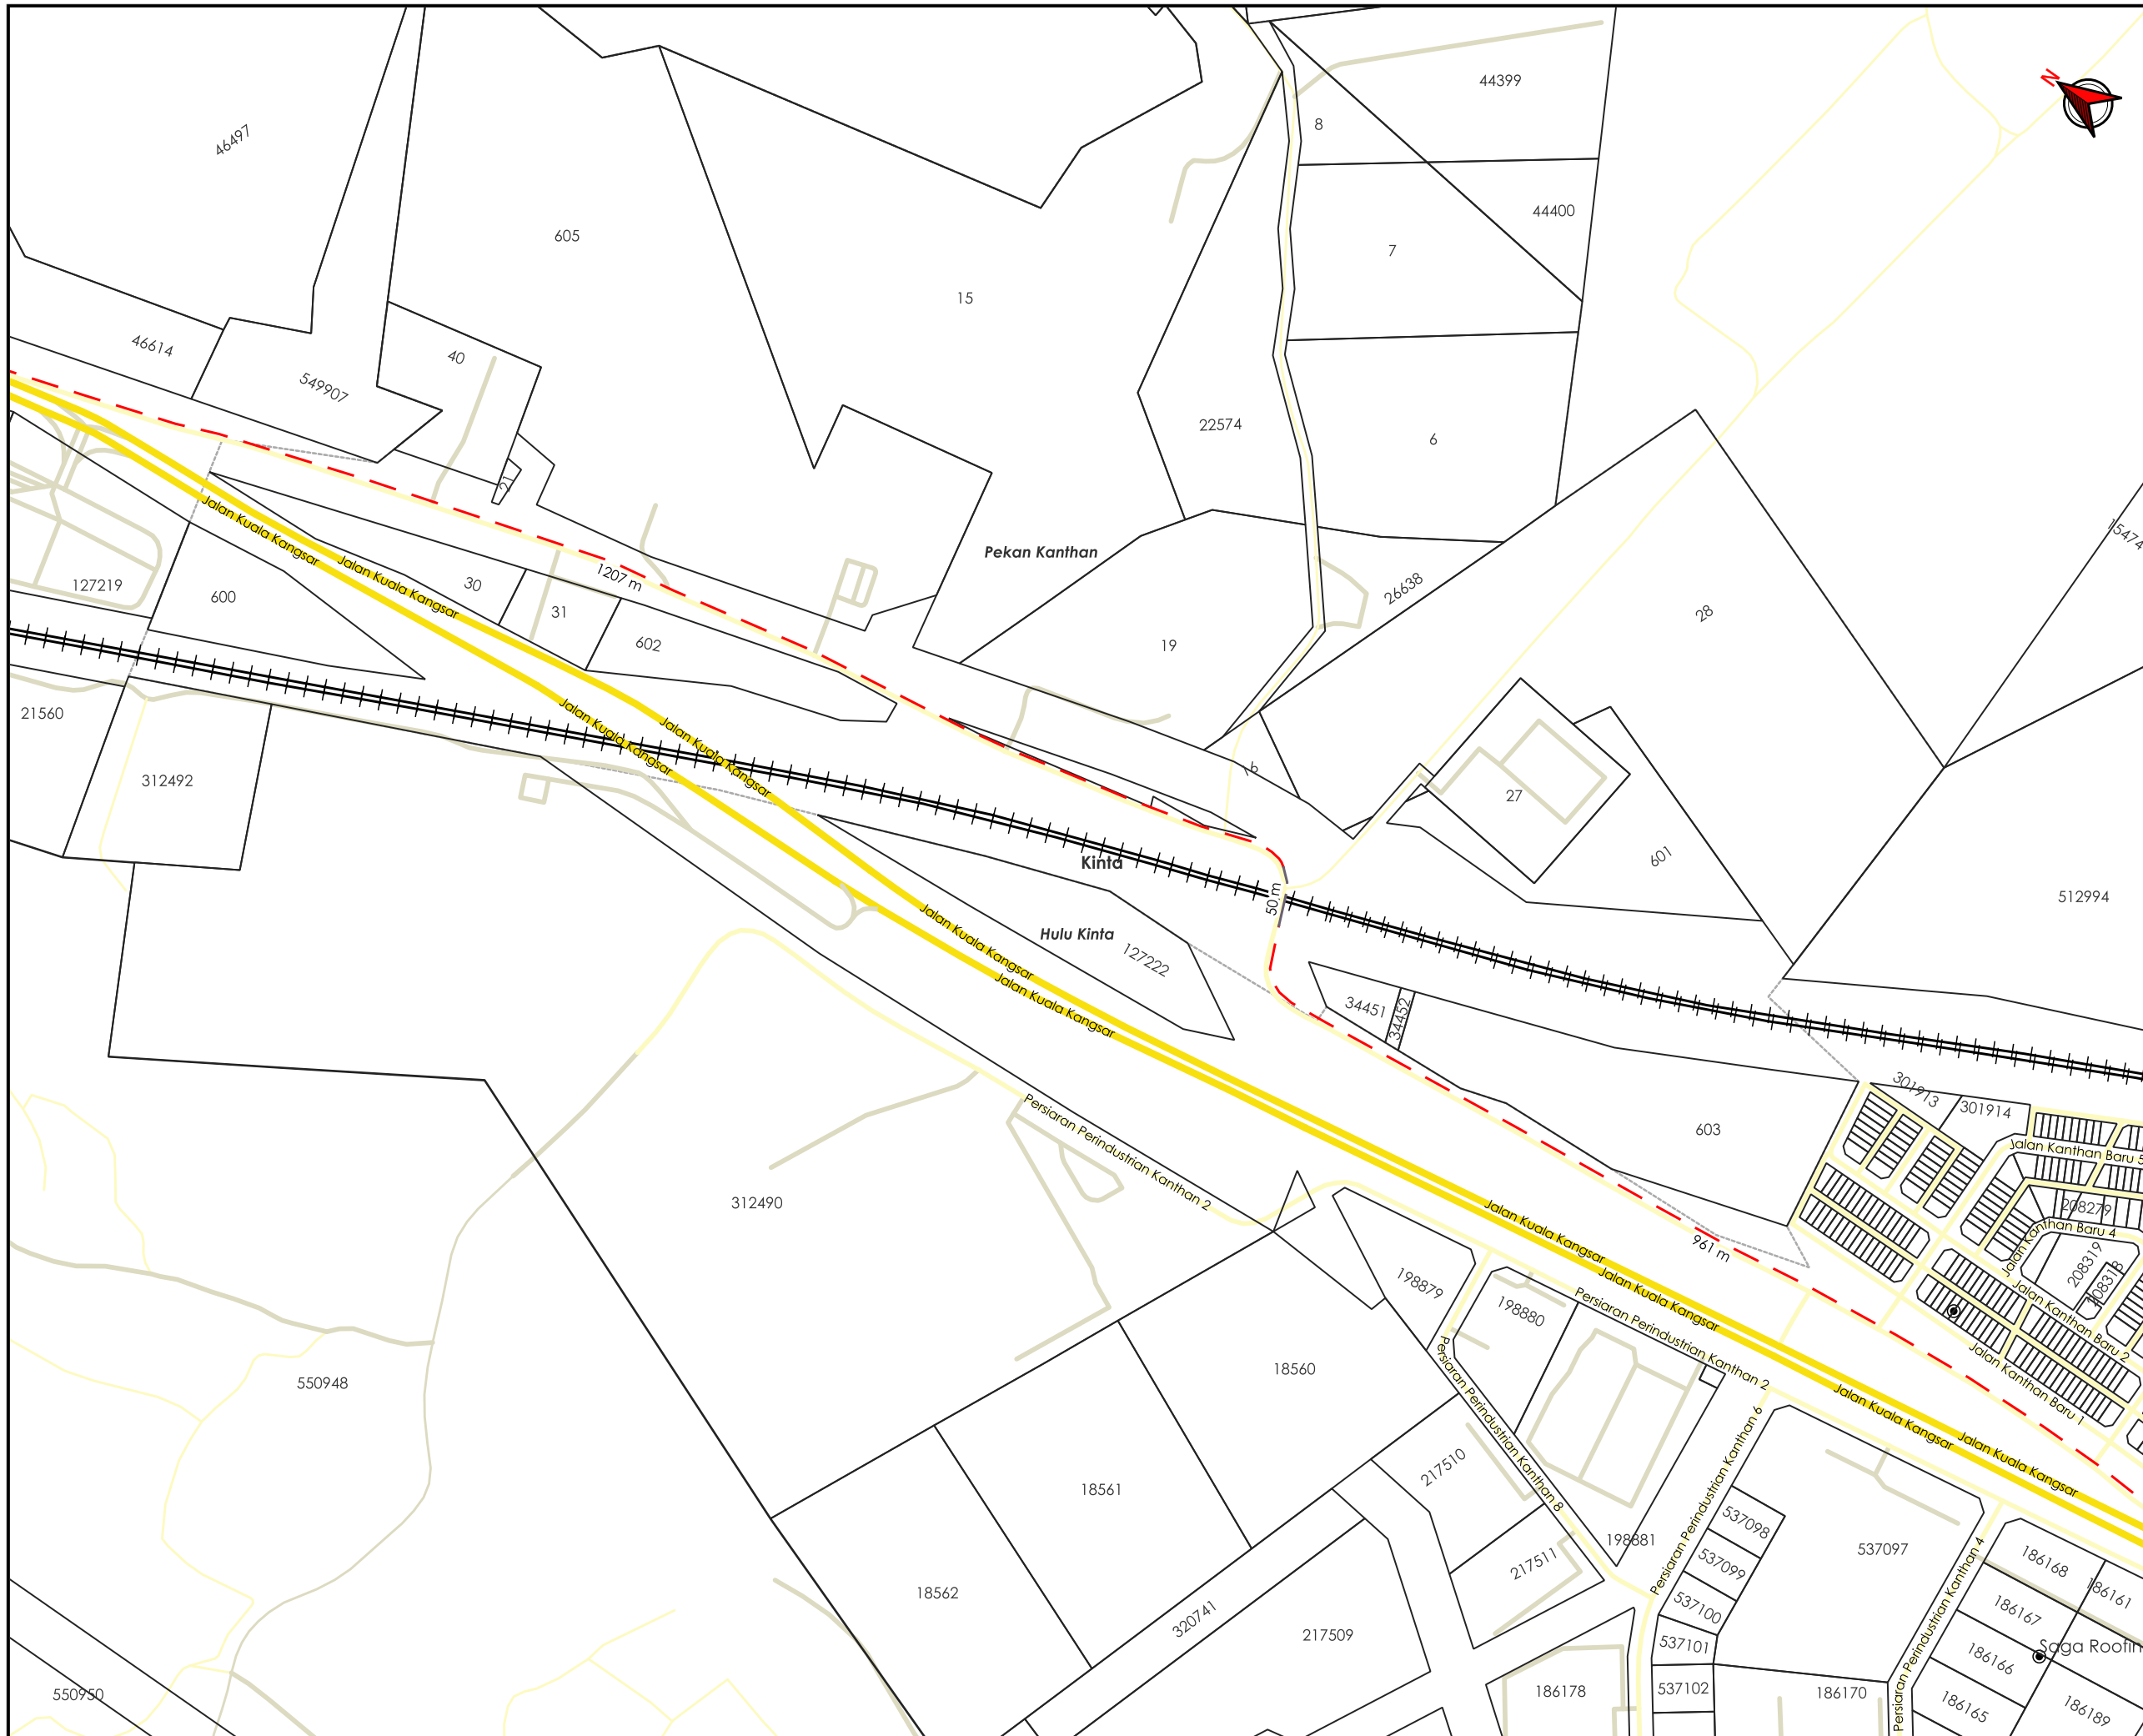***PENGUKURAN BERDASARKAN JARAK SATELIT**



TAJUK PERMOHONAN
 CADANGAN LADANG SOLAR BERKAPASITI 23.68 MWAC DI BAWAH CADANGAN PROGRAM KUASA HIJAU KORPORAT (CGPP) SELUAS 90.106 EKAR DI ATAS LOT 18736 DAN SEBAHAGIAN LOT 18737 MUKIM SUNGAI SIPUT, DAERAH KUALA KANGSAR, PERAK DARUL RIDZUAN. UNTUK TETUAN ELPHIL ENERGY SDN. BHD.

PETUNJUK

-  JALAN JKR
-  JALAN PBT
-  JALAN PERSENDIRIAN
-  KTM
-  HORIZONTAL DIRECTIONAL DRILLING
-  JALAN TIDAK TERLIBAT



PIHAK BERKUASA MELULUS

	JABATAN KERJA RAYA KINTA
	MAJLIS BANDARAYA IPOH
	JABATAN PENGAIRAN DAN SALIRAN KINTA

PENYEDIA UTILITI

JENIS PELAN	PELAN IZIN LALU
PELUKIS PELAN	ADIB FARHAN
TARIKH DIKELUARKAN	2025-11-06
MUKA SURAT	6/10
NO FAIL RUJUKAN	PINDAAN
KUDR/UNK/A/11/25/0881	00

***PENGUKURAN BERDASARKAN JARAK SATELIT**

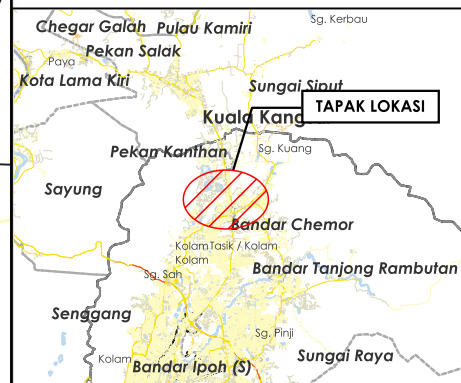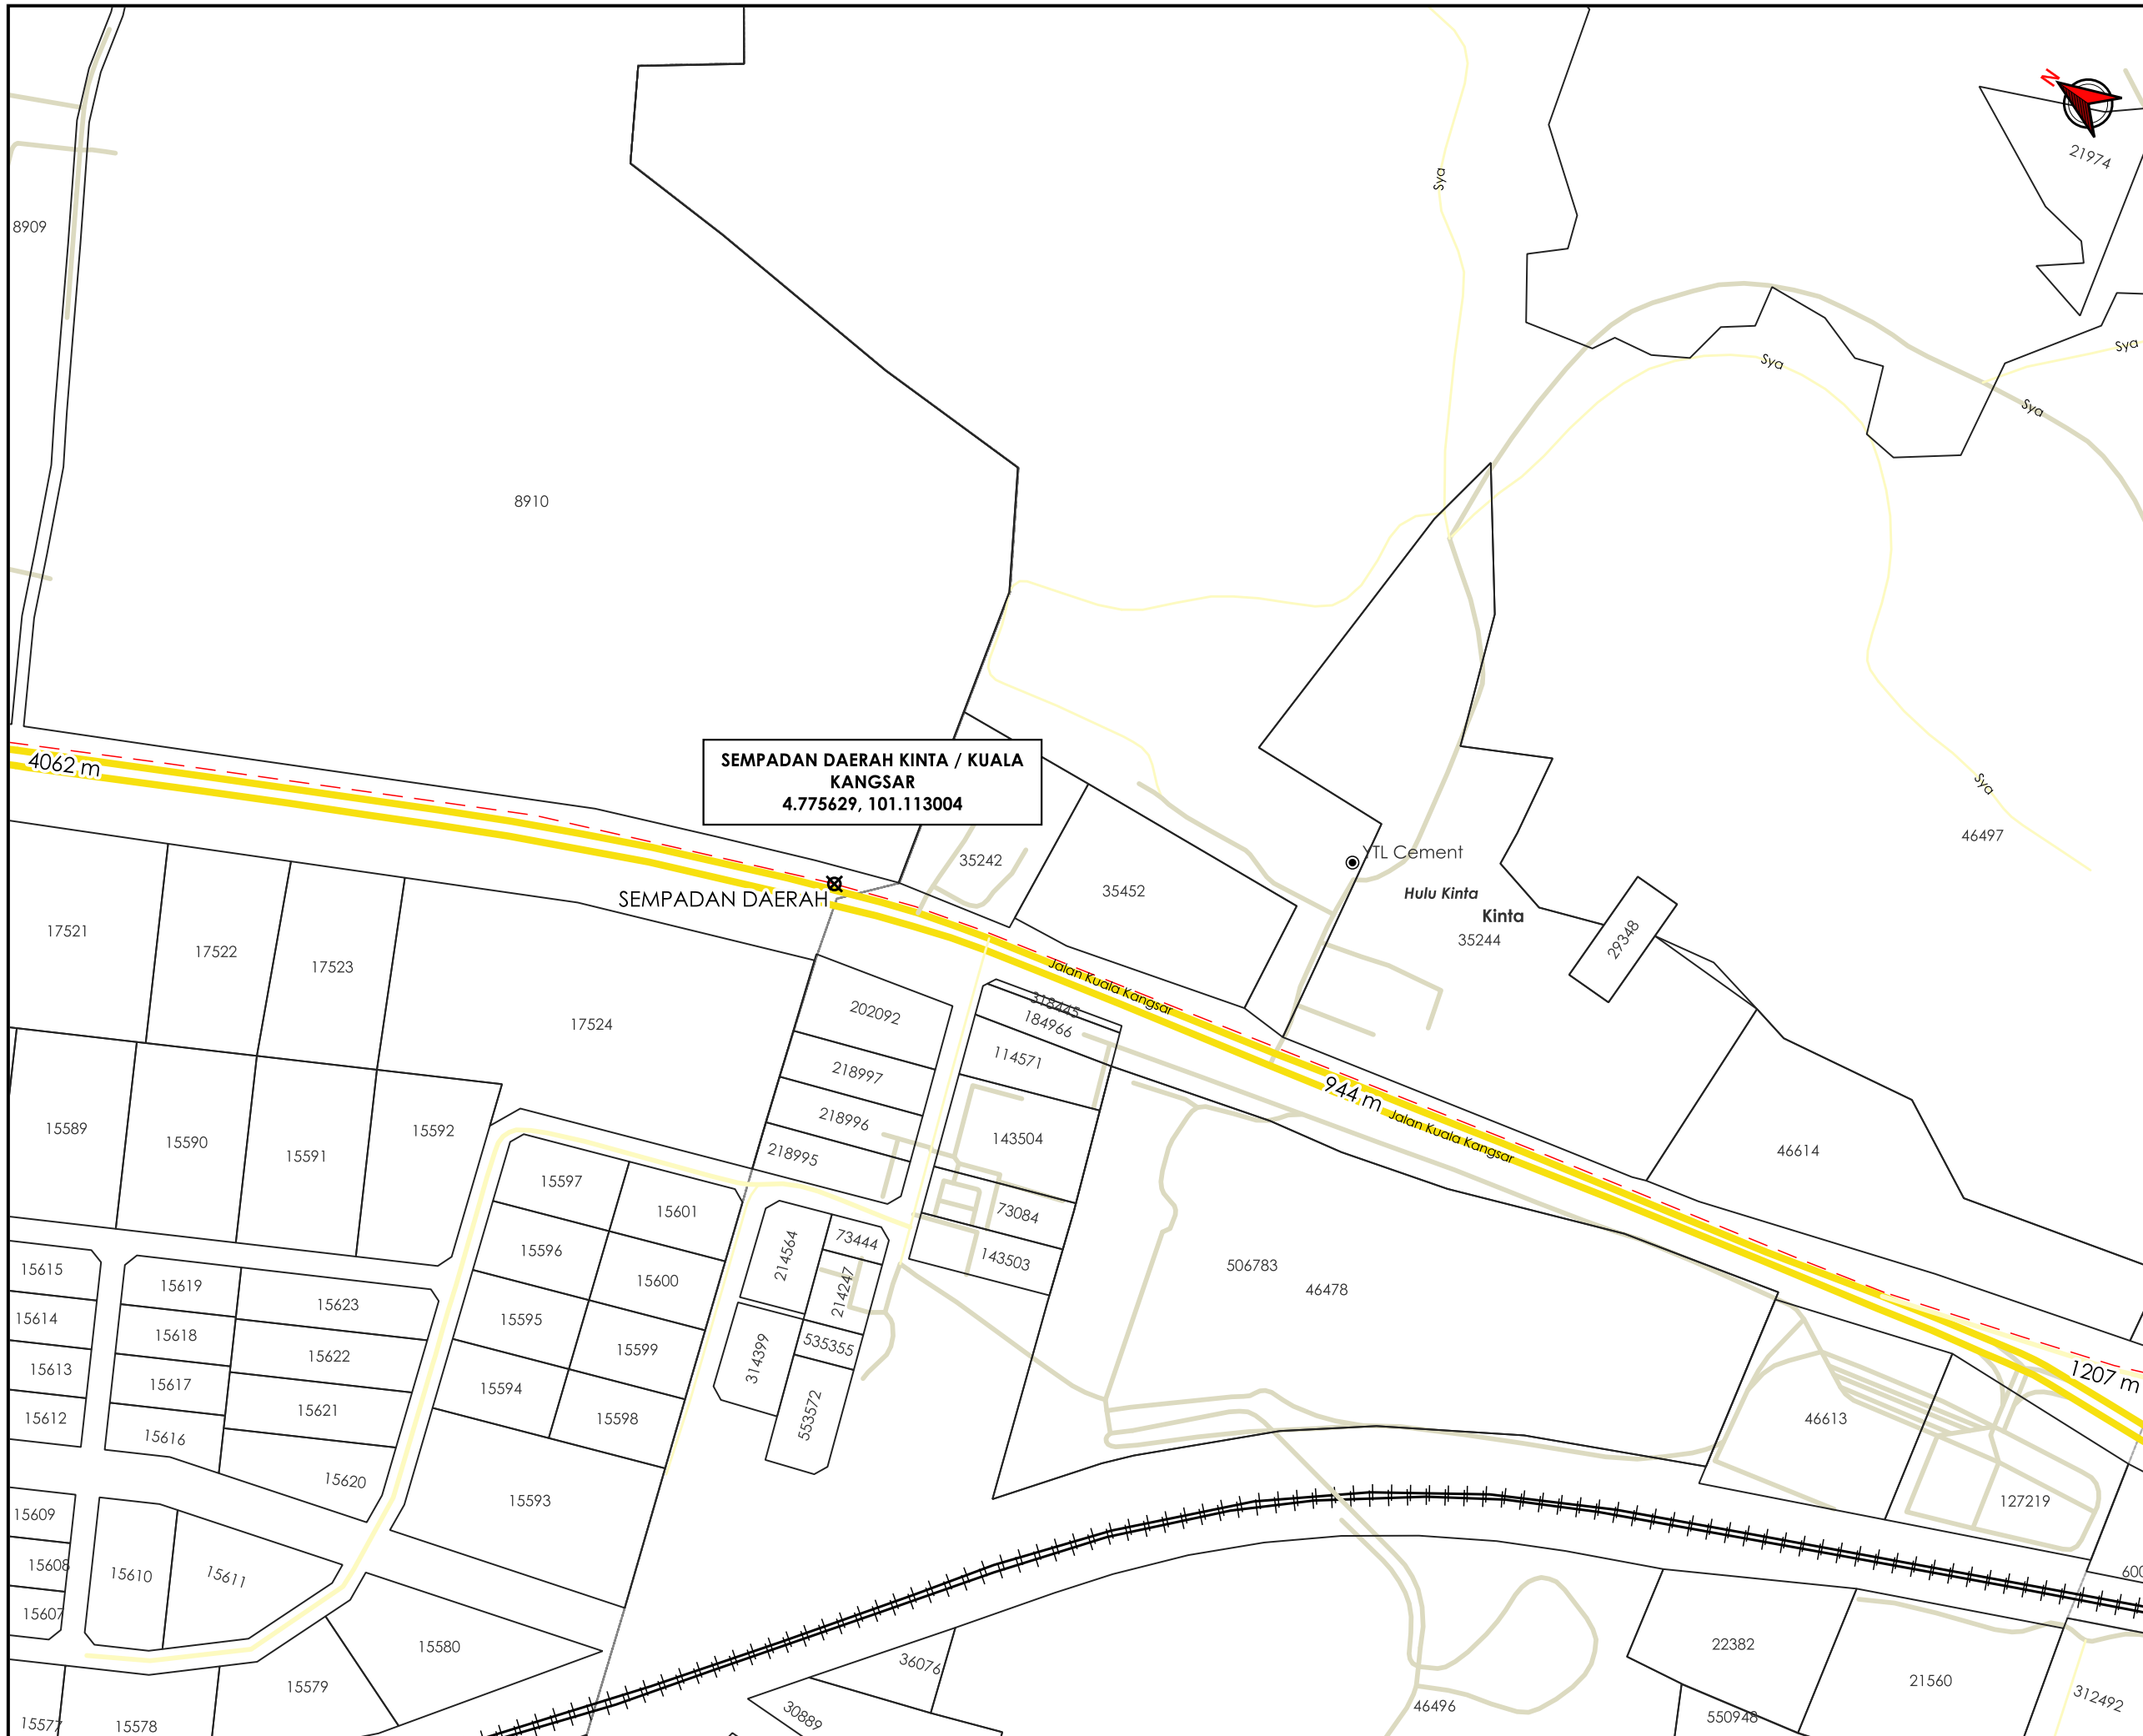

TAJUK PERMOHONAN
 CADANGAN LADANG SOLAR BERKAPASITI 23.68 MWAC DI BAWAH CADANGAN PROGRAM KUASA HIJAU KORPORAT (CGPP) SELUAS 90.106 EKAR DI ATAS LOT 18736 DAN SEBAHAGIAN LOT 18737 MUKIM SUNGAI SIPUT, DAERAH KUALA KANGSAR, PERAK DARUL RIDZUAN. UNTUK TETUAN ELPHIL ENERGY SDN. BHD.

PETUNJUK

- JALAN JKR
- JALAN PBT
- JALAN PERSENDIRIAN
- KTM
- HORIZONTAL DIRECTIONAL DRILLING
- TITIK MULA AKHIR

PIHAK BERKUASA MELULUS

	JABATAN KERJA RAYA KINTA
	MAJLIS BANDARAYA IPOH
	JABATAN PENGAIRAN DAN SALIRAN KINTA

PENYEDIA UTILITI

JENIS PELAN	PELAN IZIN LALU
PELUKIS PELAN	ADIB FARHAN
TARIKH DIKELUARKAN	2025-11-06
MUKA SURAT	7/10
NO FAIL RUJUKAN	PINDAAN
KUDR/UNK/A/11/25/0881	00

***PENGUKURAN BERDASARKAN JARAK SATELIT**

**KORIDOR
UTILITI**
DARUL RIDZUAN




**CADANGAN LADANG SOLAR BERKAPASITI 23.68 MWAC DI BAWAH
CADANGAN PROGRAM KUASA HIJAU KORPORAT (CGPP) SELUAS
90.106 EKAR DI ATAS LOT 18736 DAN SEBAHAGIAN LOT 18737 MUKIM
SUNGAI SIPUT, DAERAH KUALA KANGSAR, PERAK DARUL RIDZUAN.
UNTUK TETUAN ELPHIL ENERGY SDN. BHD.**

PELAN IZIN LALU

DAERAH KUALA KANGSAR

**NO FAIL RUJUKAN
KUDR/UNK/A/11/25/0881**

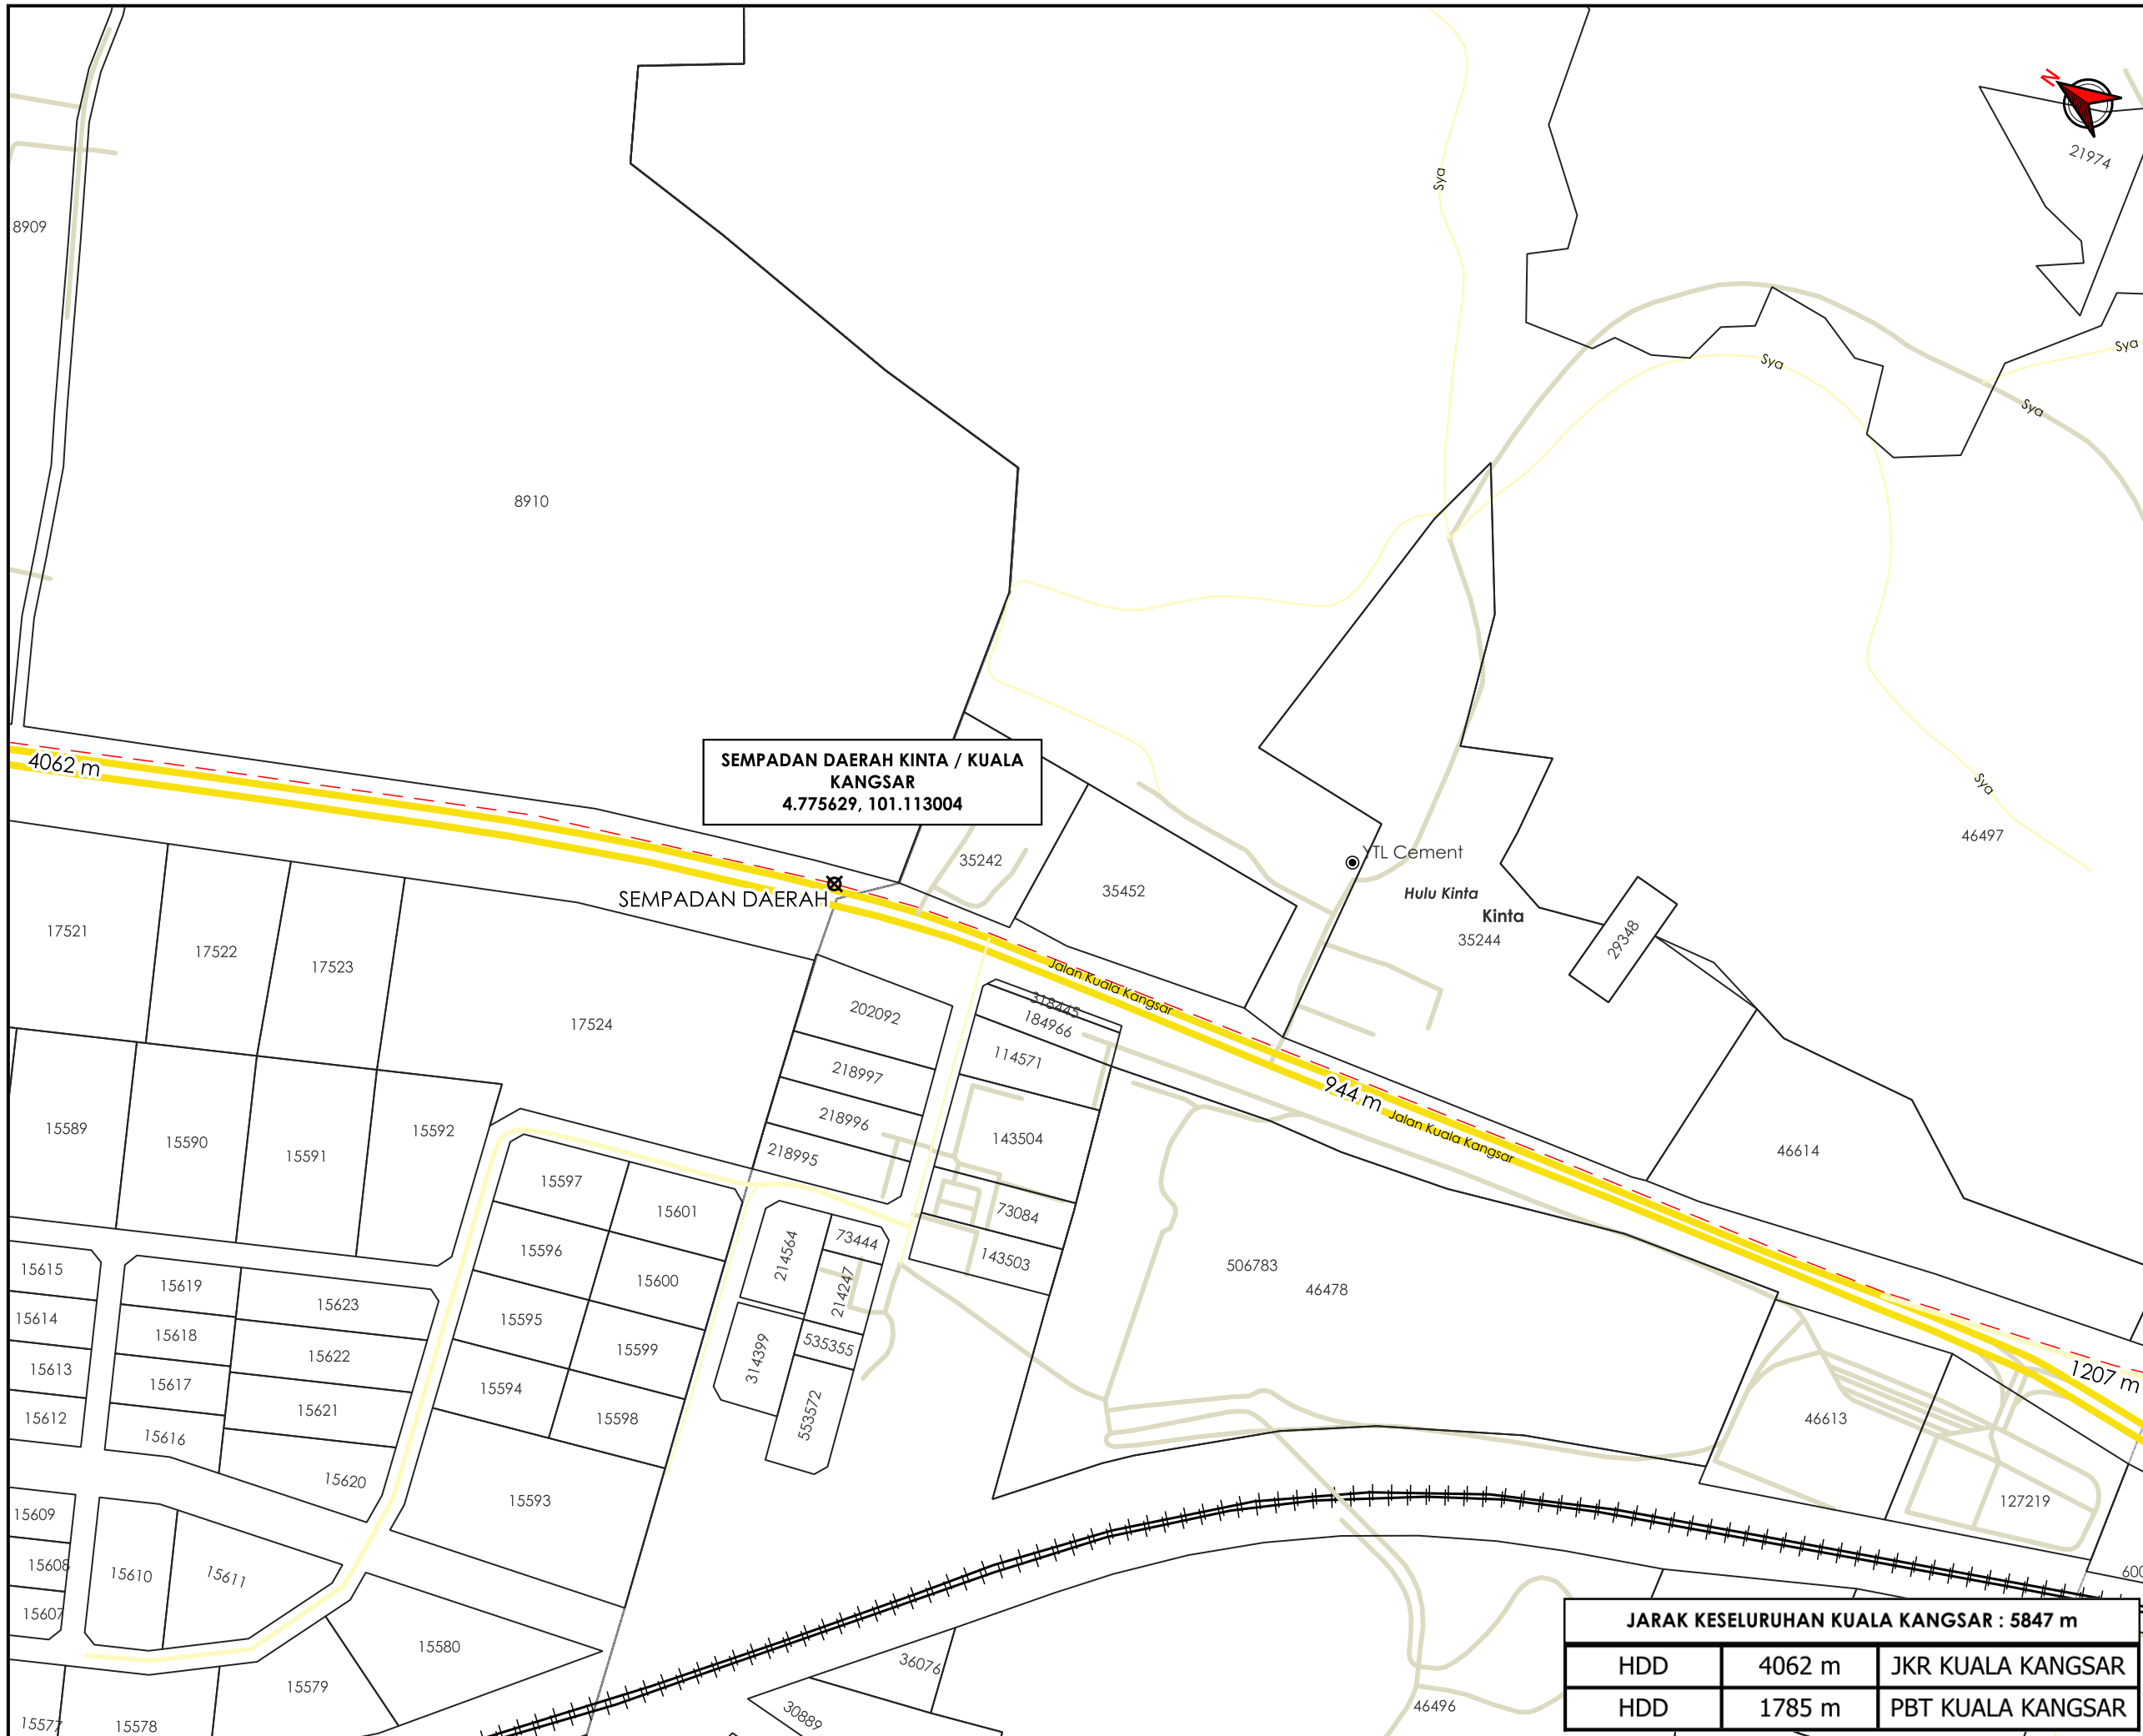


SEMPADAN DAERAH KINTA / KUALA KANGSAR
4.775629, 101.113004

SEMPADAN DAERAH

YTL Cement
 Hulu Kinta
 Kinta
 35244

JARAK KESELURUHAN KUALA KANGSAR : 5847 m		
HDD	4062 m	JKR KUALA KANGSAR
HDD	1785 m	PBT KUALA KANGSAR

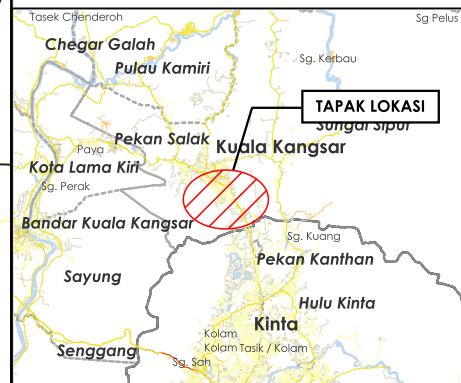

TAJUK PERMOHONAN
 CADANGAN LADANG SOLAR BERKAPASITI 23.68 MWAC DI BAWAH CADANGAN PROGRAM KUASA HIJAU KORPORAT (CGPP) SELUAS 90.106 EKAR DI ATAS LOT 18736 DAN SEBAHAGIAN LOT 18737 MUKIM SUNGAI SIPUT, DAERAH KUALA KANGSAR, PERAK DARUL RIDZUAN. UNTUK TETUAN ELPHIL ENERGY SDN. BHD.

PETUNJUK

	JALAN JKR
	JALAN PBT
	JALAN PERSENDIRIAN
	KTM
	HORIZONTAL DIRECTIONAL DRILLING
	TITIK MULA AKHIR



PIHAK BERKUASA MELULUS

	JABATAN KERJA RAYA KUALA KANGSAR
	MAJLIS PERBANDARAN KUALA KANGSAR

PENYEDIA UTILITI

JENIS PELAN	PELAN IZIN LALU
PELUKIS PELAN	ADIB FARHAN
TARIKH DIKELUARKAN	2025-11-06
MUKA SURAT	7/10
NO FAIL RUJUKAN	PINDAAN
KUDR/UNK/A/11/25/0881	00

***PENGUKURAN BERDASARKAN JARAK SATELIT**

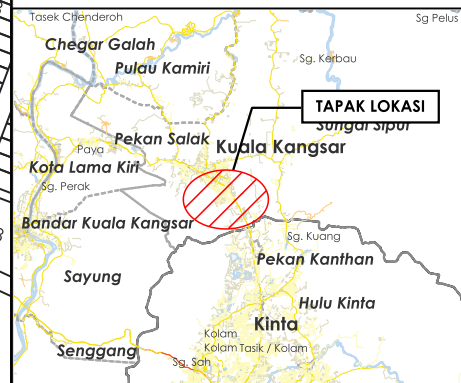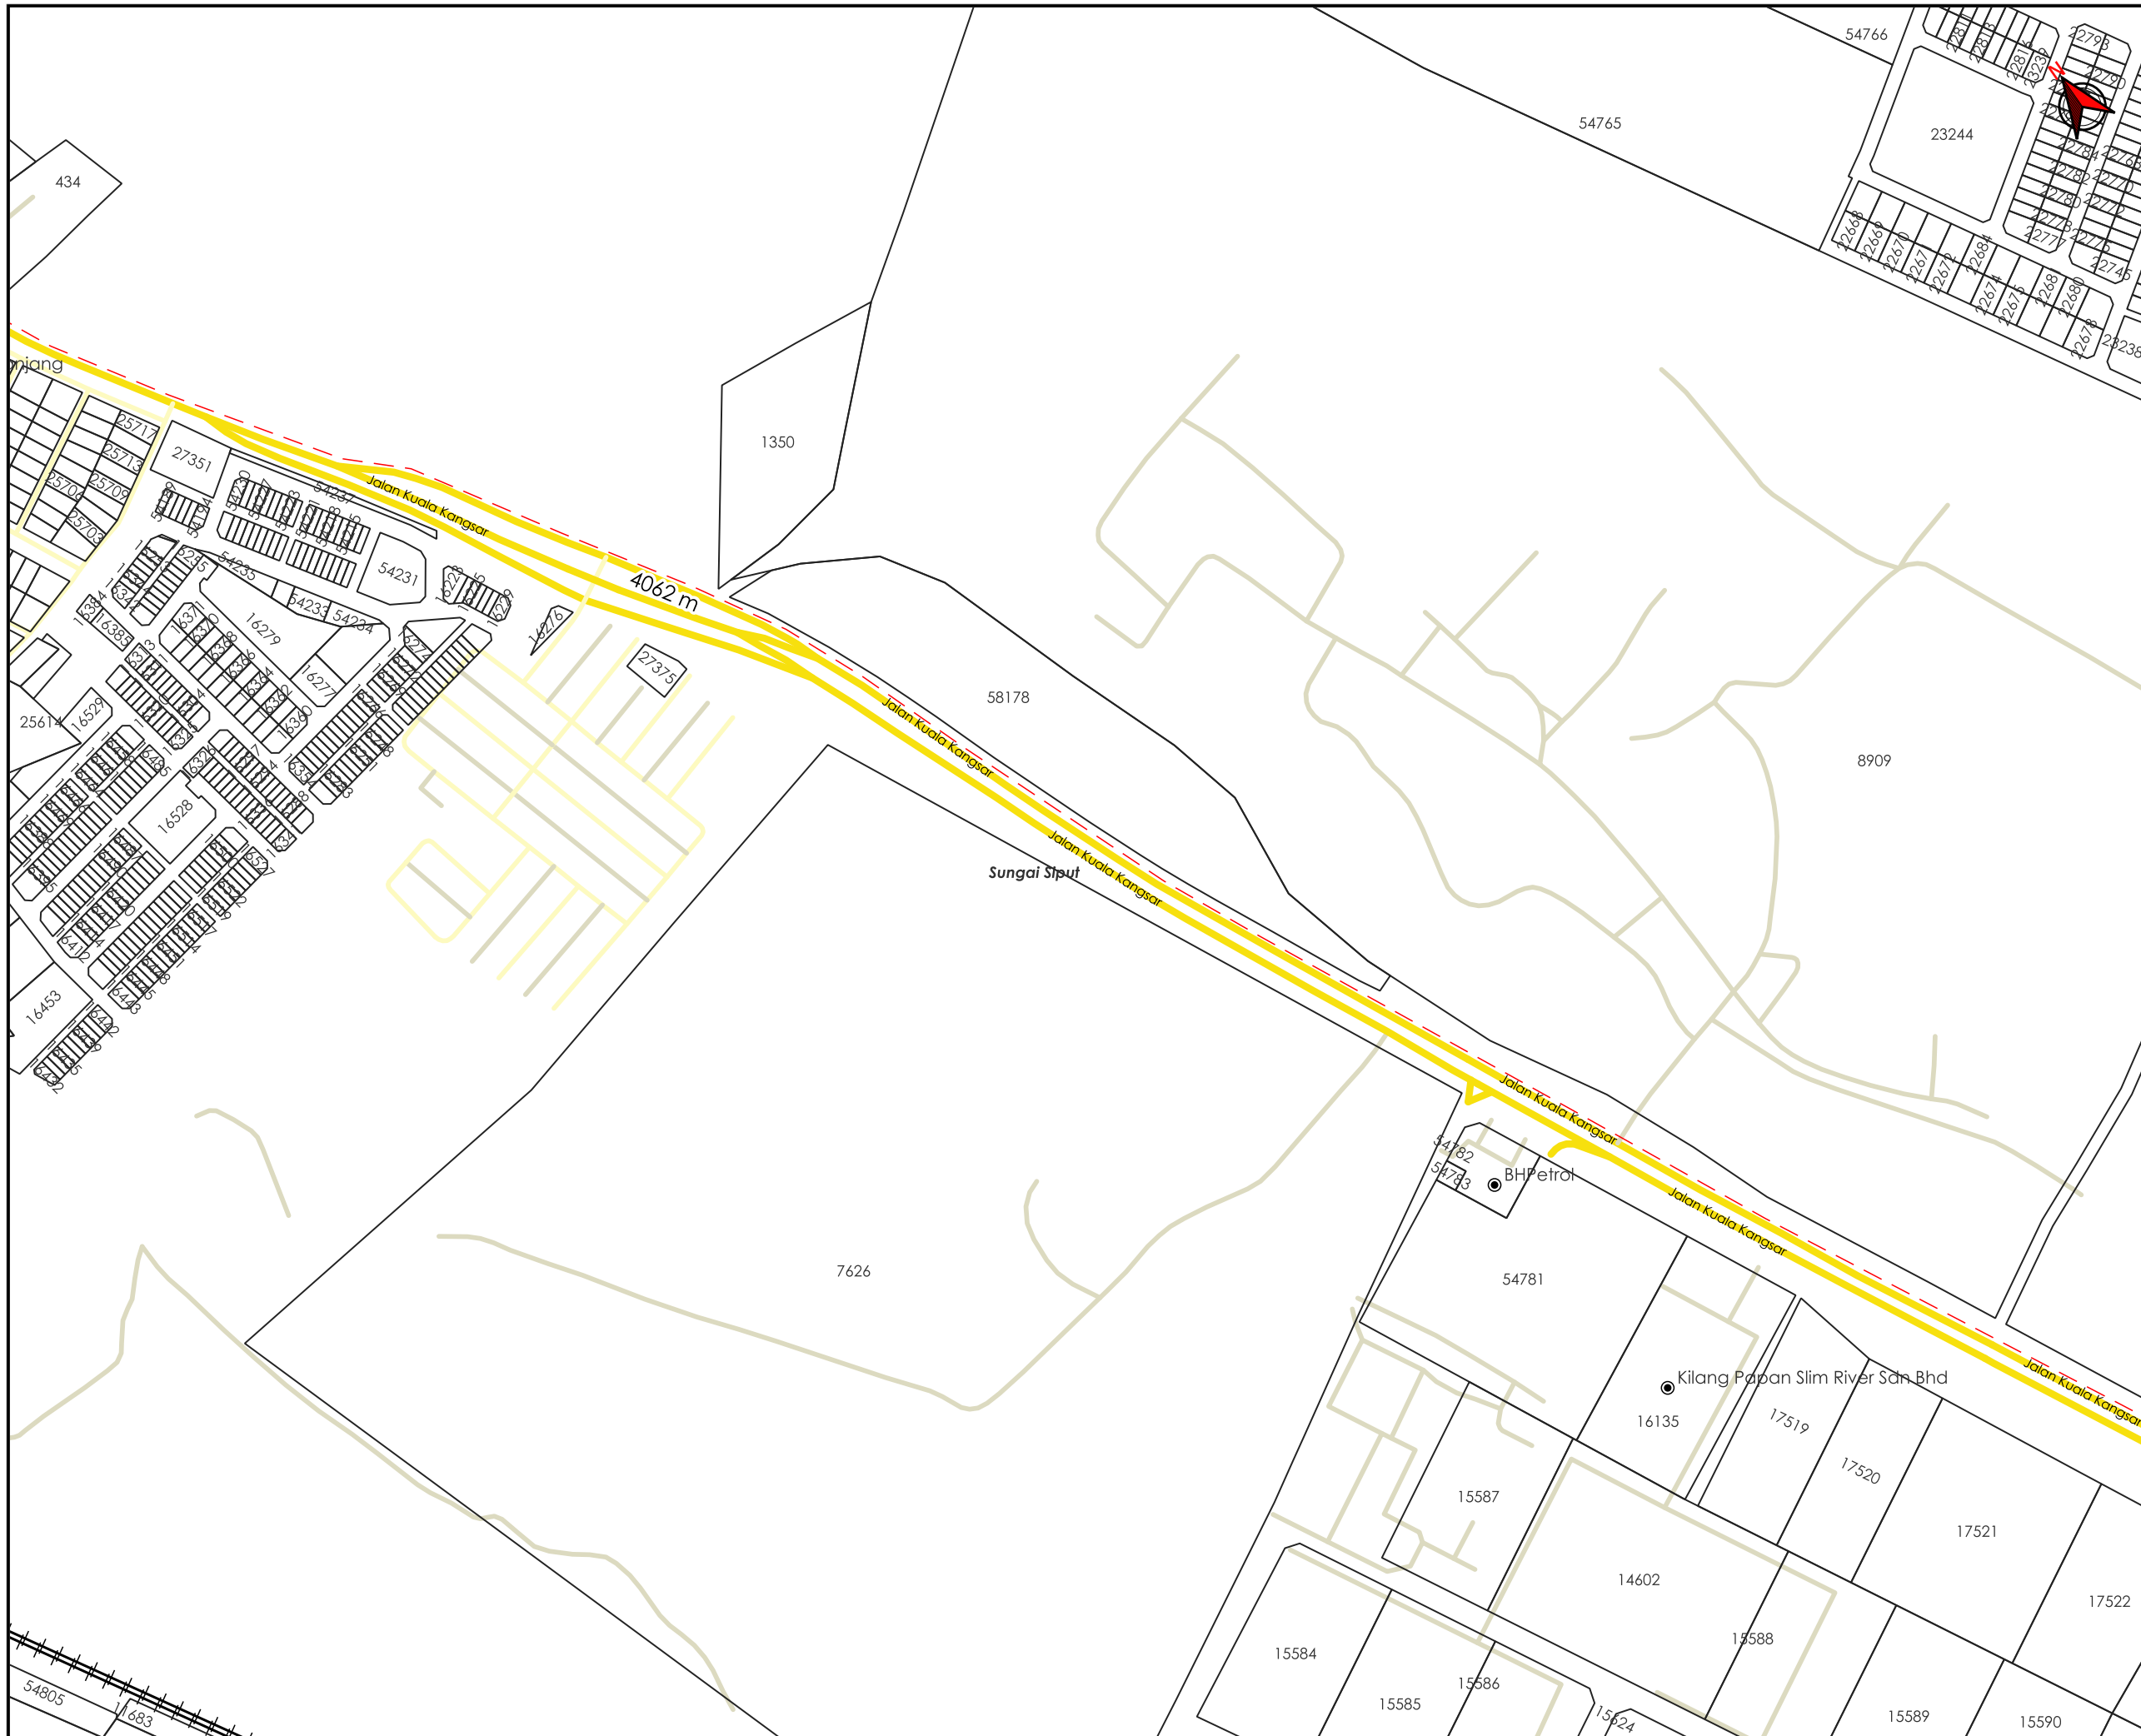

TAJUK PERMOHONAN
 CADANGAN LADANG SOLAR BERKAPASITI 23.68 MWAC DI BAWAH CADANGAN PROGRAM KUASA HIJAU KORPORAT (CGPP) SELUAS 90.106 EKAR DI ATAS LOT 18736 DAN SEBAHAGIAN LOT 18737 MUKIM SUNGAI SIPUT, DAERAH KUALA KANGSAR, PERAK DARUL RIDZUAN. UNTUK TETUAN ELPHIL ENERGY SDN. BHD.

PETUNJUK

- JALAN JKR
- JALAN PBT
- JALAN PERSENDIRIAN
- KTM
- HORIZONTAL DIRECTIONAL DRILLING



PIHAK BERKUASA MELULUS

	JABATAN KERJA RAYA KUALA KANGSAR
	MAJLIS PERBANDARAN KUALA KANGSAR

PENYEDIA UTILITI

JENIS PELAN	PELAN IZIN LALU
PELUKIS PELAN	ADIB FARHAN
TARIKH DIKELUARKAN	2025-11-06
MUKA SURAT	8/10
NO FAIL RUJUKAN	PINDAAN
KUDR/UNK/A/11/25/0881	00

***PENGUKURAN BERDASARKAN JARAK SATELIT**

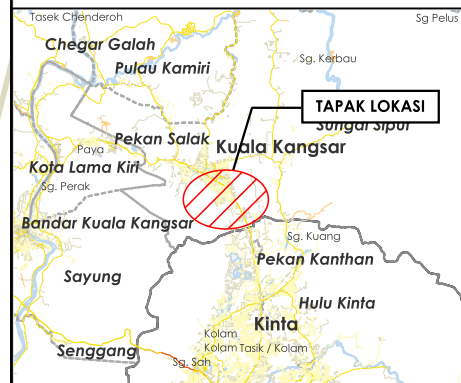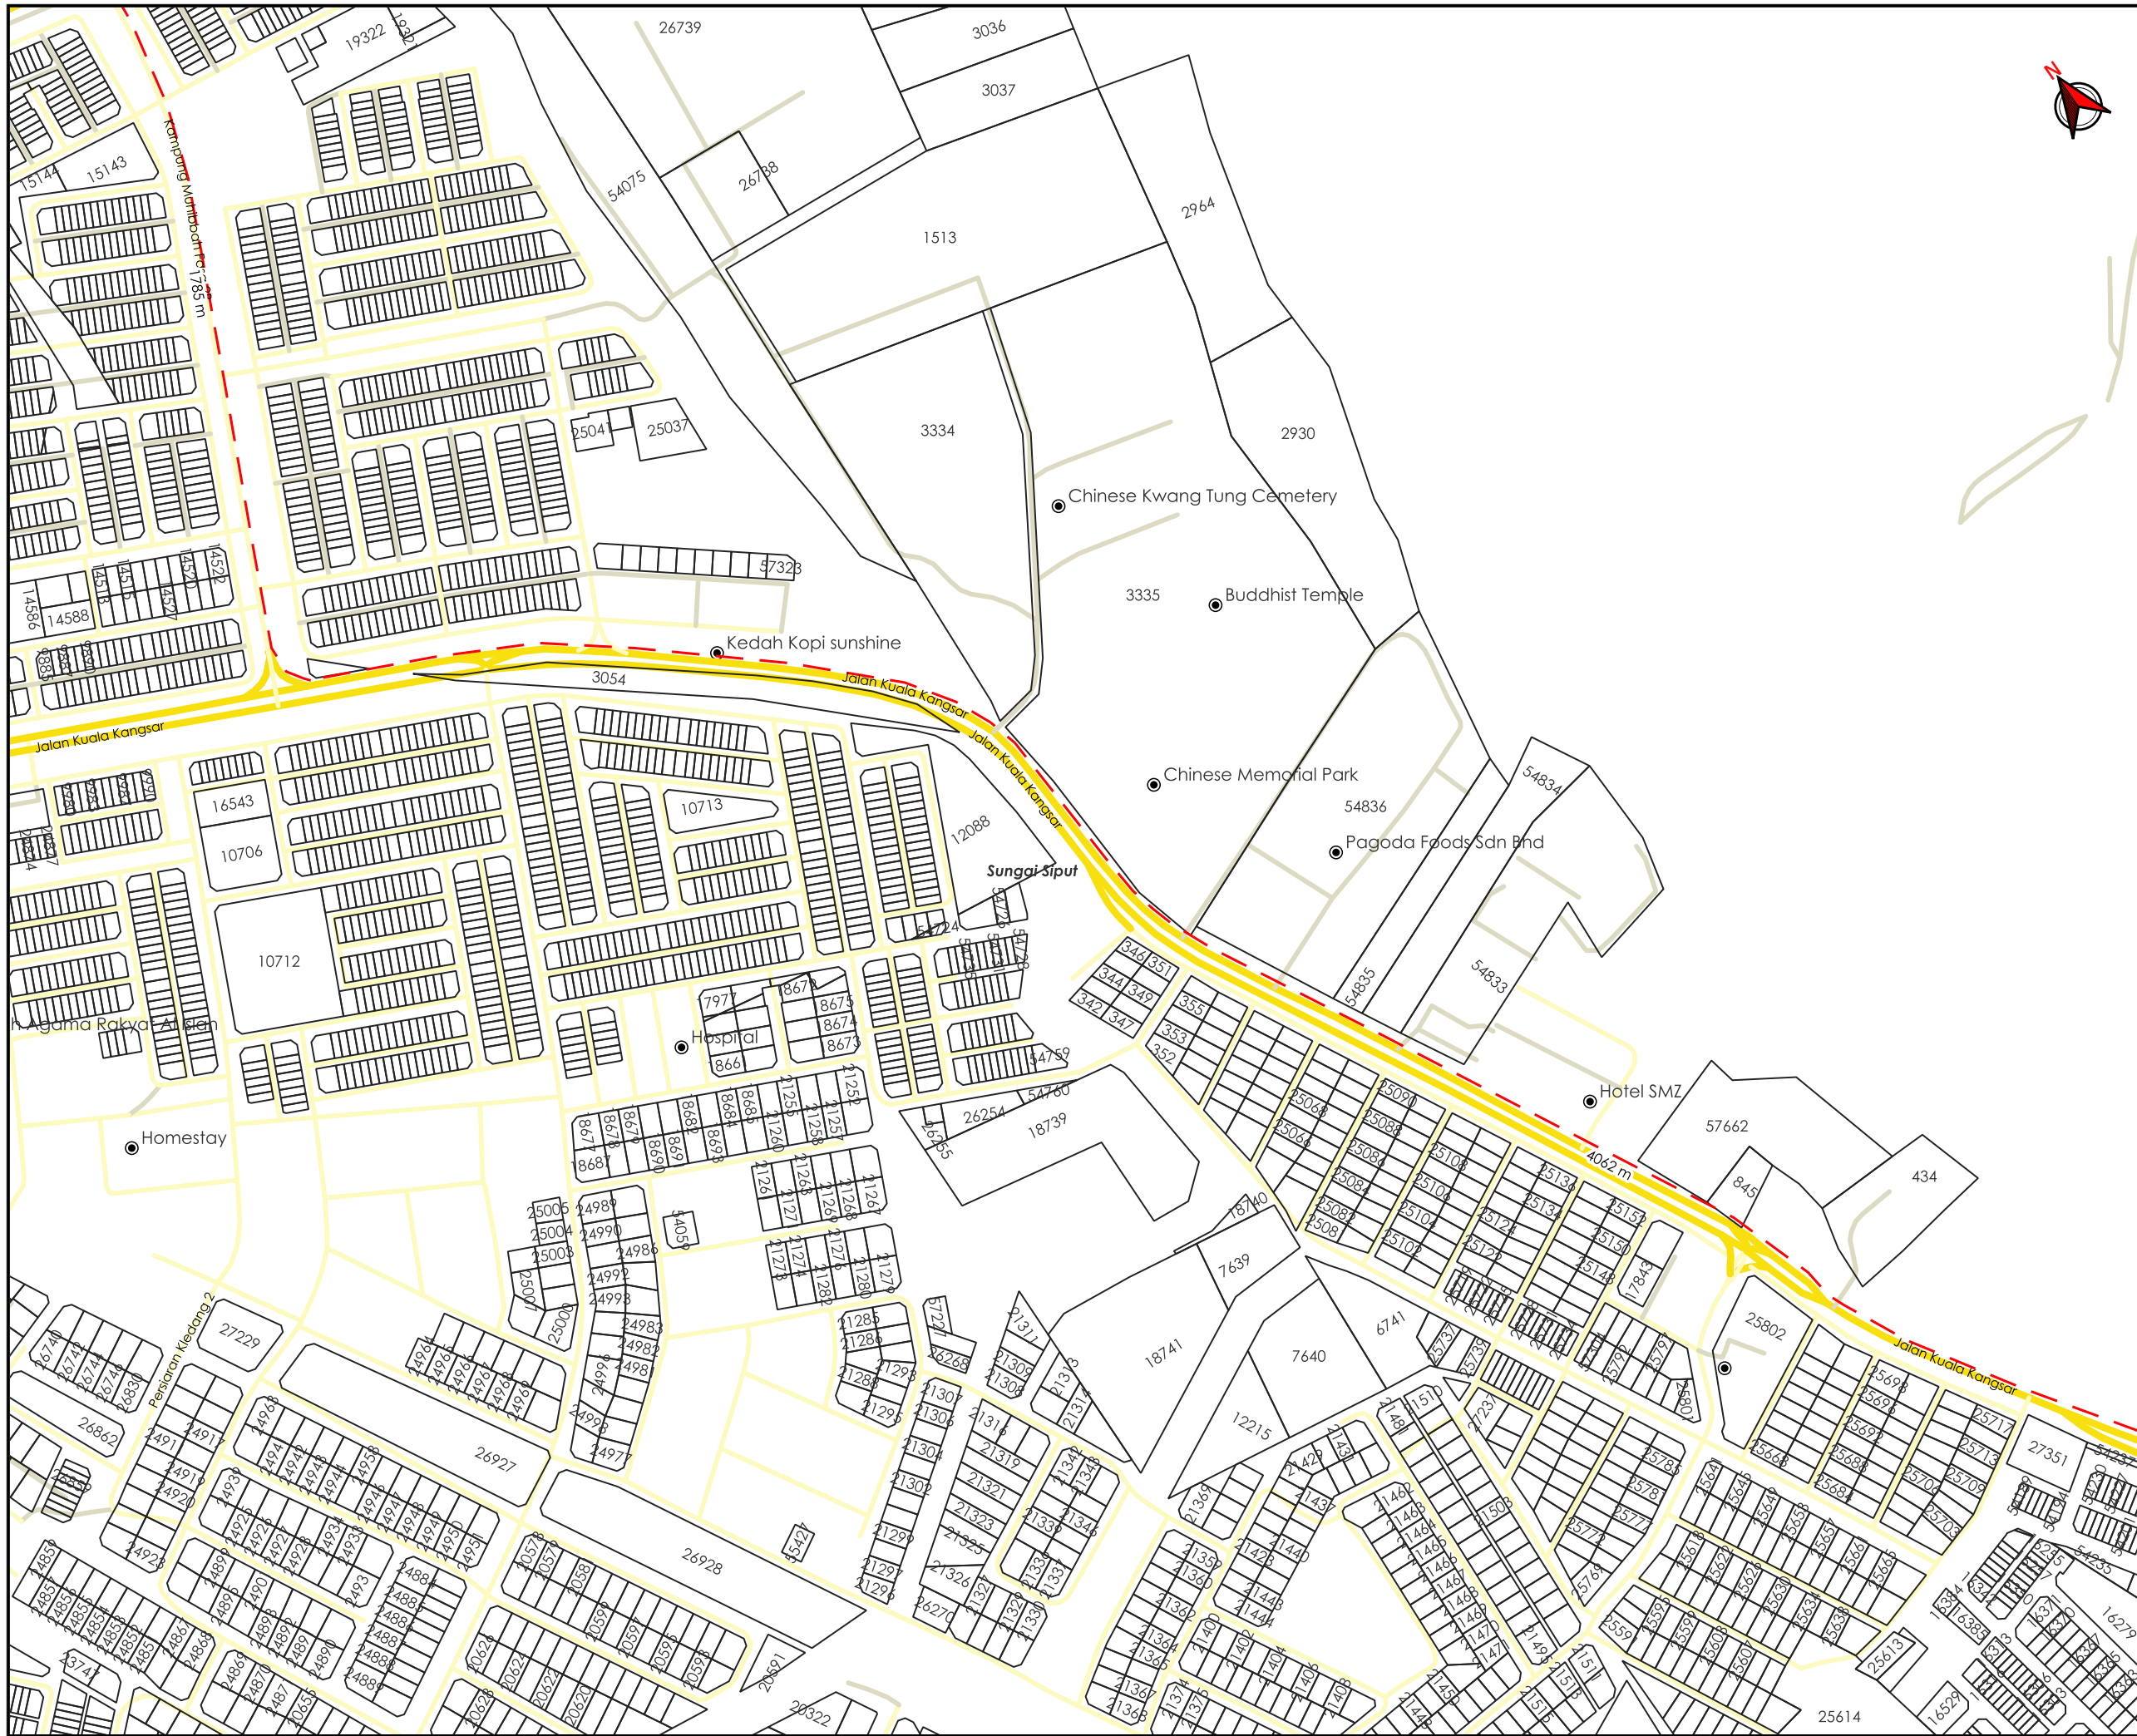

TAJUK PERMOHONAN
 CADANGAN LADANG SOLAR BERKAPASITI 23.68 MWAC DI BAWAH CADANGAN PROGRAM KUASA HIJAU KORPORAT (CGPP) SELUAS 90.106 EKAR DI ATAS LOT 18736 DAN SEBAHAGIAN LOT 18737 MUKIM SUNGAI SIPUT, DAERAH KUALA KANGSAR, PERAK DARUL RIDZUAN. UNTUK TETUAN ELPHIL ENERGY SDN. BHD.

- PETUNJUK**
- JALAN JKR
 - JALAN PBT
 - JALAN PERSENDIRIAN
 - HORIZONTAL DIRECTIONAL DRILLING


PIHAK BERKUASA MELULUS

	JABATAN KERJA RAYA KUALA KANGSAR
	MAJLIS PERBANDARAN KUALA KANGSAR

PENYEDIA UTILITI


JENIS PELAN	PELAN IZIN LALU
PELUKIS PELAN	ADIB FARHAN
TARIKH DIKELUARKAN	2025-11-06
MUKA SURAT	9/10
NO FAIL RUJUKAN	PINDAAN
KUDR/UNK/A/11/25/0881	00

***PENGUKURAN BERDASARKAN JARAK SATELIT**

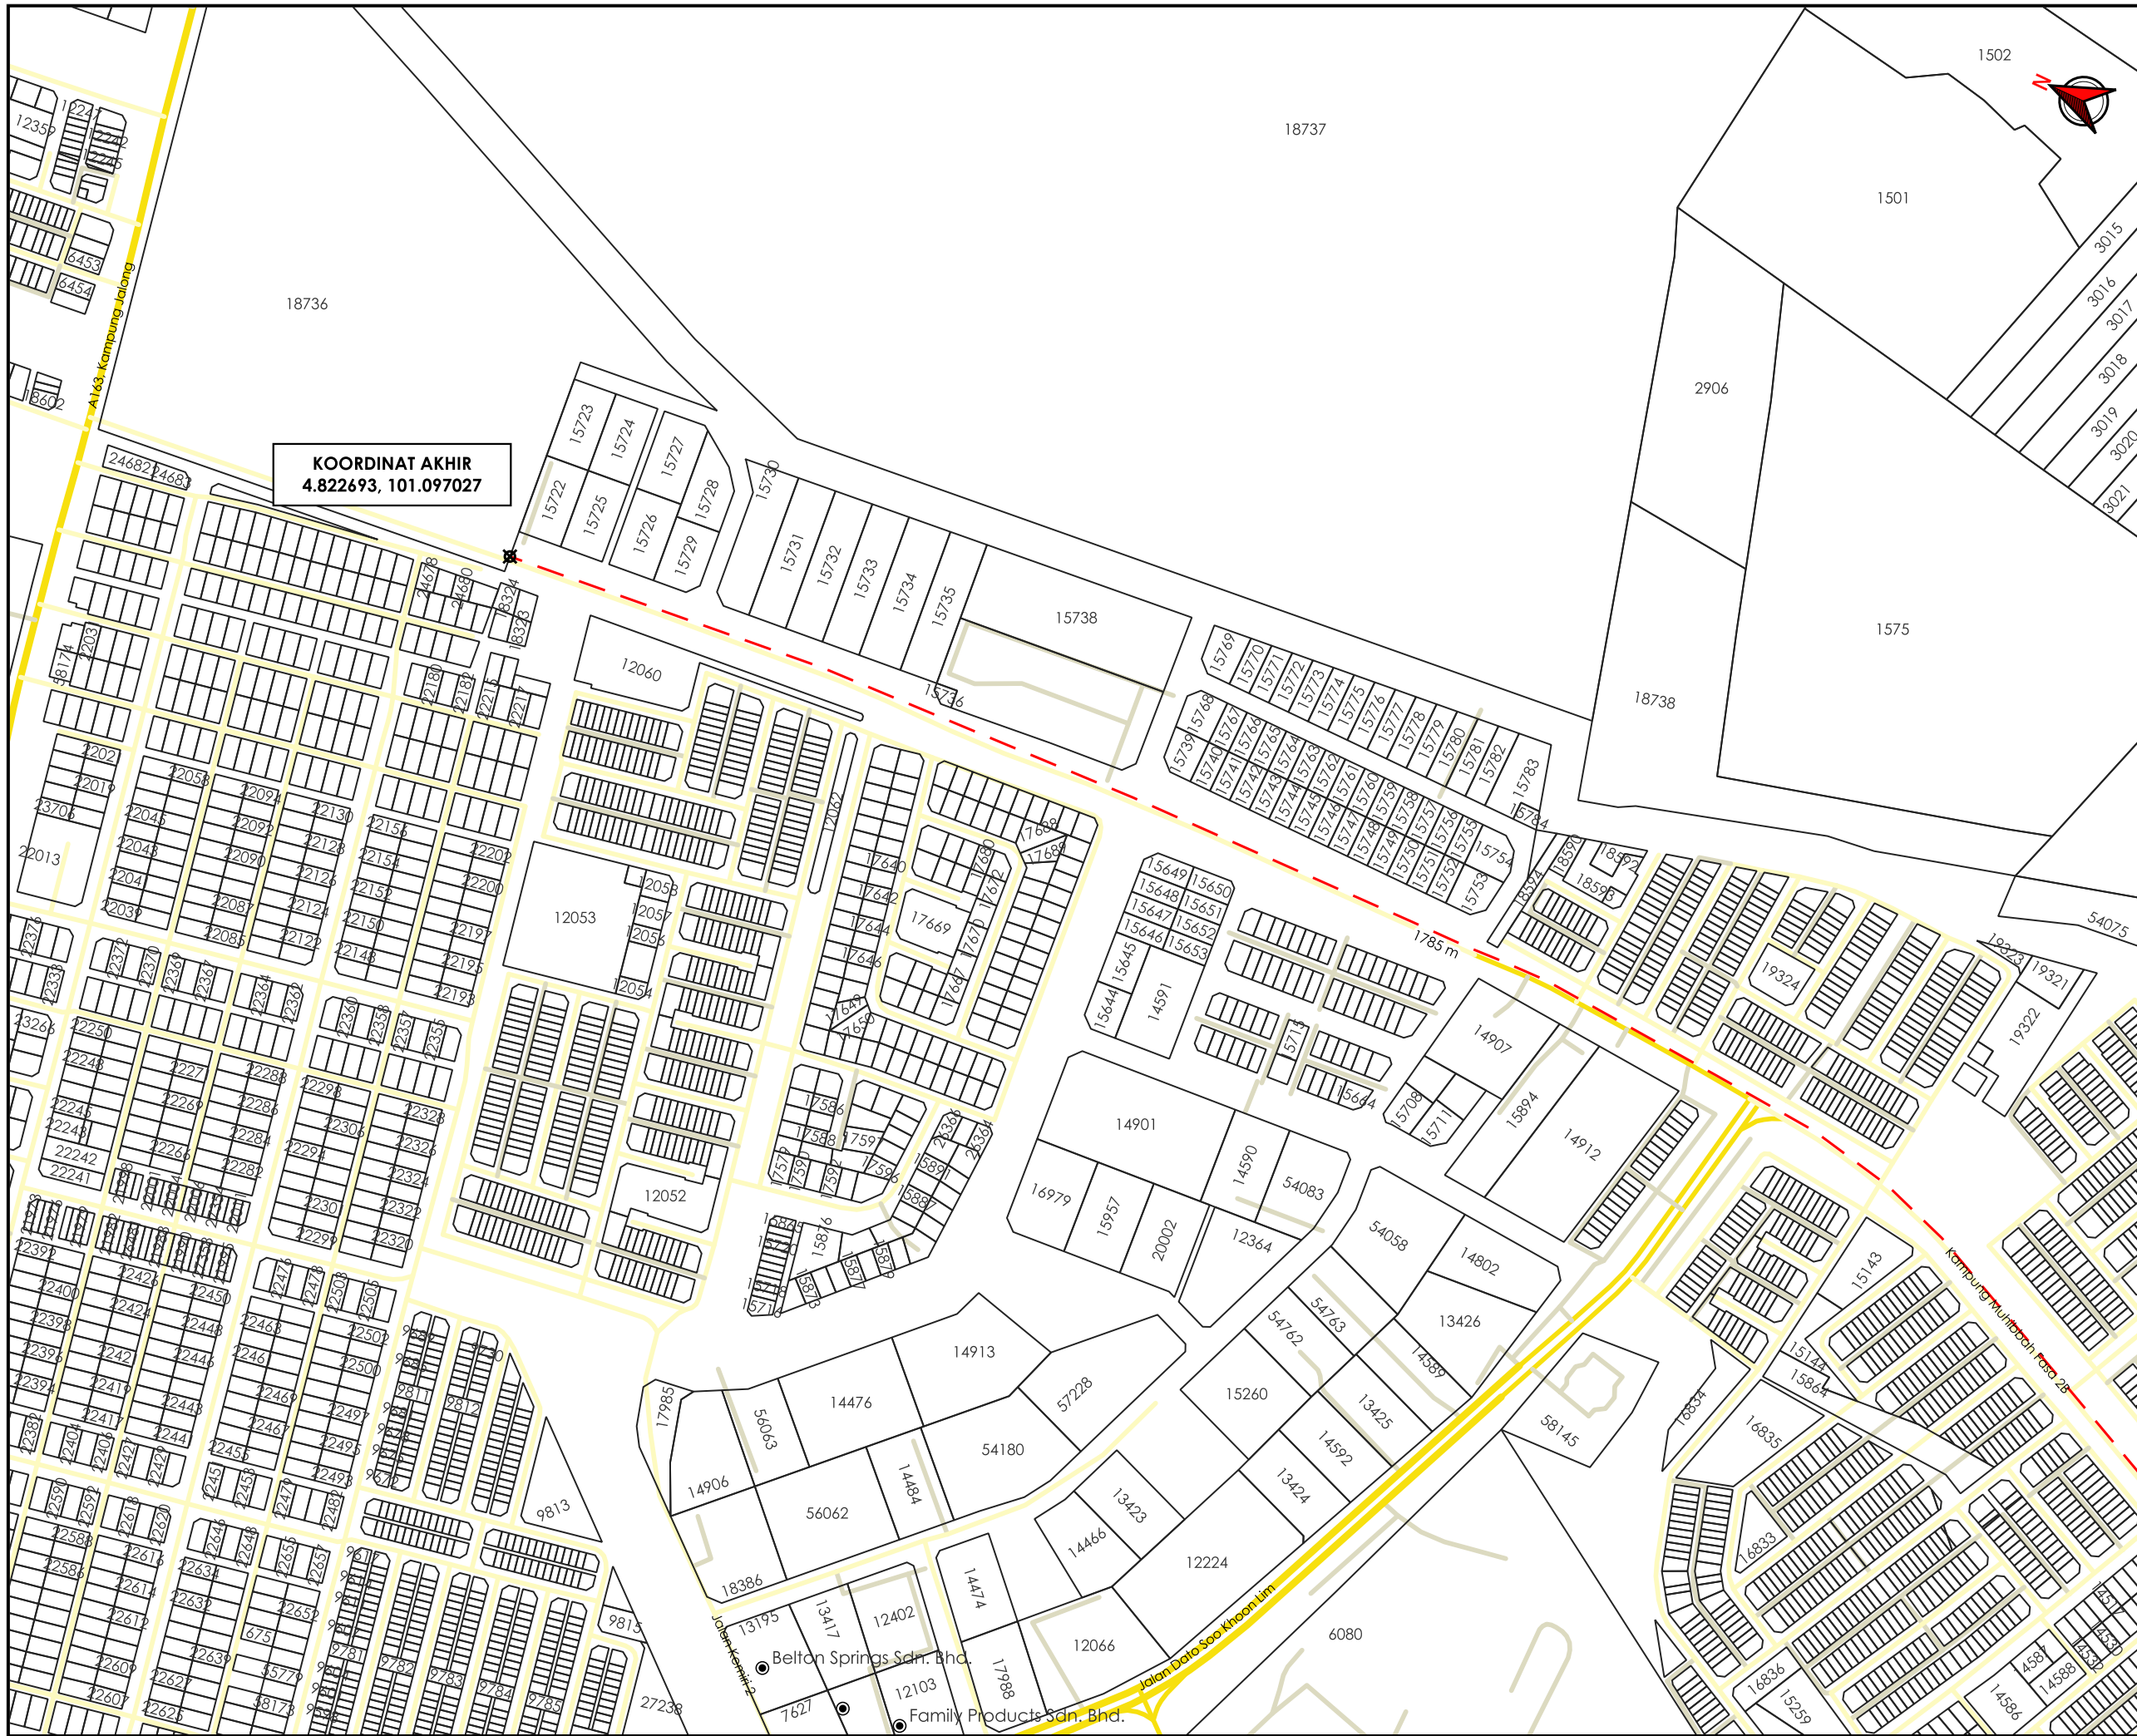

KOORDINAT AKHIR
4.822693, 101.097027

AGENSI PENYELARAS
KORIDOR UTILITI
DARUL RIDZUAN

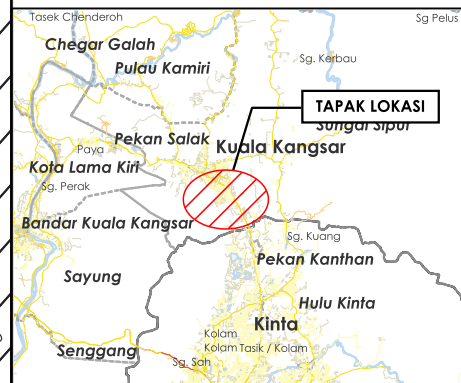

TAJUK PERMOHONAN
CADANGAN LADANG SOLAR BERKAPASITI 23.68 MWAC DI BAWAH CADANGAN PROGRAM KUASA HIJAU KORPORAT (CGPP) SELUAS 90.106 EKAR DI ATAS LOT 18736 DAN SEBAHAGIAN LOT 18737 MUKIM SUNGAI SIPUT, DAERAH KUALA KANGSAR, PERAK DARUL RIDZUAN. UNTUK TETUAN ELPHIL ENERGY SDN. BHD.

- PETUNJUK**
- JALAN JKR
 - JALAN PBT
 - JALAN PERSENDIRIAN
 - HORIZONTAL DIRECTIONAL DRILLING
 - TITIK MULA AKHIR

PIHAK BERKUASA MELULUS

	JABATAN KERJA RAYA KUALA KANGSAR
	MAJLIS PERBANDARAN KUALA KANGSAR

PENYEDIA UTILITI

JENIS PELAN	PELAN IZIN LALU
PELUKIS PELAN	ADIB FARHAN
TARIKH DIKELUARKAN	2025-11-06
MUKA SURAT	10/10
NO FAIL RUJUKAN	PINDAAN
KUDR/UNK/A/11/25/0881	00

***PENGUKURAN BERDASARKAN JARAK SATELIT**


K U M P U L A N
Asiadebut

BORANG ULASAN PELAN IZIN LALU

NO FAIL	KUDR/UNK/A/11/25/0881
DAERAH	KINTA
PENYEDIA UTILITI	OTR
PENYEDIA PELAN	ADIB FARHAN
TARIKH PELAN	06/11/2025

ULASAN PELAN :

BIL	ULASAN
1.	UNTUK MAKLUMAN, TERDAPAT PERMOHONAN DIATAS BERTINDIH DENGAN PERMOHONAN KUDR/ALLO/A/03/25/0270.

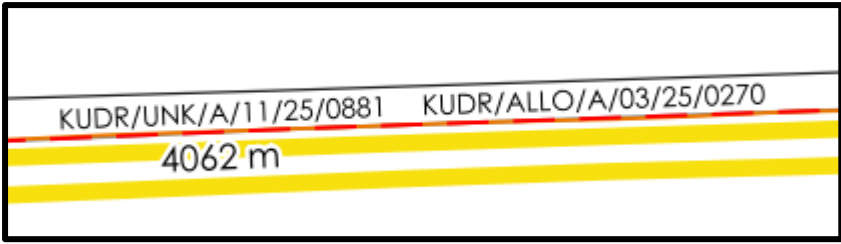

KOORDINAT BERTINDIH:

MULA: 4.74822093, 101.11747845

AKHIR: 4.78343431, 101.10925058