


**KORIDOR
UTILITI**
DARUL RIDZUAN



**CADANGAN LADANG SOLAR BERKAPASITI 23.68 MWAC DI BAWAH
CADANGAN PROGRAM KUASA HIJAU KORPORAT (CGPP) SELUAS
90.106 EKAR DI ATAS LOT 18736 DAN SEBAHAGIAN LOT 18737 MUKIM
SUNGAI SIPUT, DAERAH KUALA KANGSAR, PERAK DARUL RIDZUAN.
UNTUK TETUAN ELPHIL ENERGY SDN. BHD.**

**PELAN IZIN LALU
(PINDAAN 01)**

**NO FAIL RUJUKAN
KUDR/UNK/A/11/25/0881**

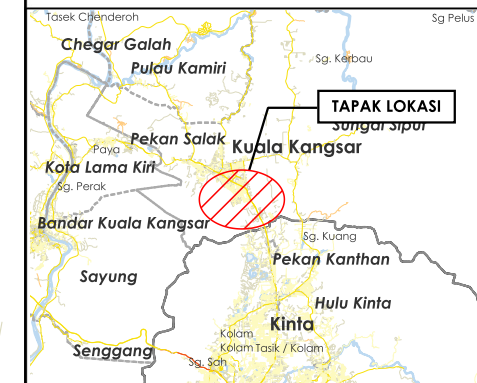

TAJUK PERMOHONAN
 CADANGAN LADANG SOLAR BERKAPASITI 23.68 MWAC DI BAWAH CADANGAN PROGRAM KUASA HIJAU KORPORAT (CGPP) SELUAS 90.106 EKAR DI ATAS LOT 18736 DAN SEBAHAGIAN LOT 18737 MUKIM SUNGAI SIPUT, DAERAH KUALA KANGSAR, PERAK DARUL RIDZUAN. UNTUK TETUAN ELPHIL ENERGY SDN. BHD.

- PETUNJUK**
- JALAN JKR
 - JALAN PBT
 - JALAN PERSENDIRIAN
 - JALAN PEJABAT DAERAH
 - JAMBATAN
 - HORIZONTAL DIRECTIONAL DRILLING

PIHAK BERKUASA MELULUS

	JABATAN KERJA RAYA KUALA KANGSAR
	MAJLIS PERBANDARAN KUALA KANGSAR


PENYEDIA UTILITI

JARAK KESELURUHAN : 5847 m


KAEDAH	JARAK	PBM
HDD	562 m	JKR
HDD	4106 m	JKR
HDD	1179 m	PBT

JENIS PELAN	PELAN IZIN LALU
PELUKIS PELAN	ADIB FARHAN
TARIKH DIKELUARKAN	2025-11-18
MUKA SURAT	0/4
NO FAIL RUJUKAN	PINDAAN
KUDR/UNK/A/11/25/0881	01

***PENGUKURAN BERDASARKAN JARAK SATELIT**

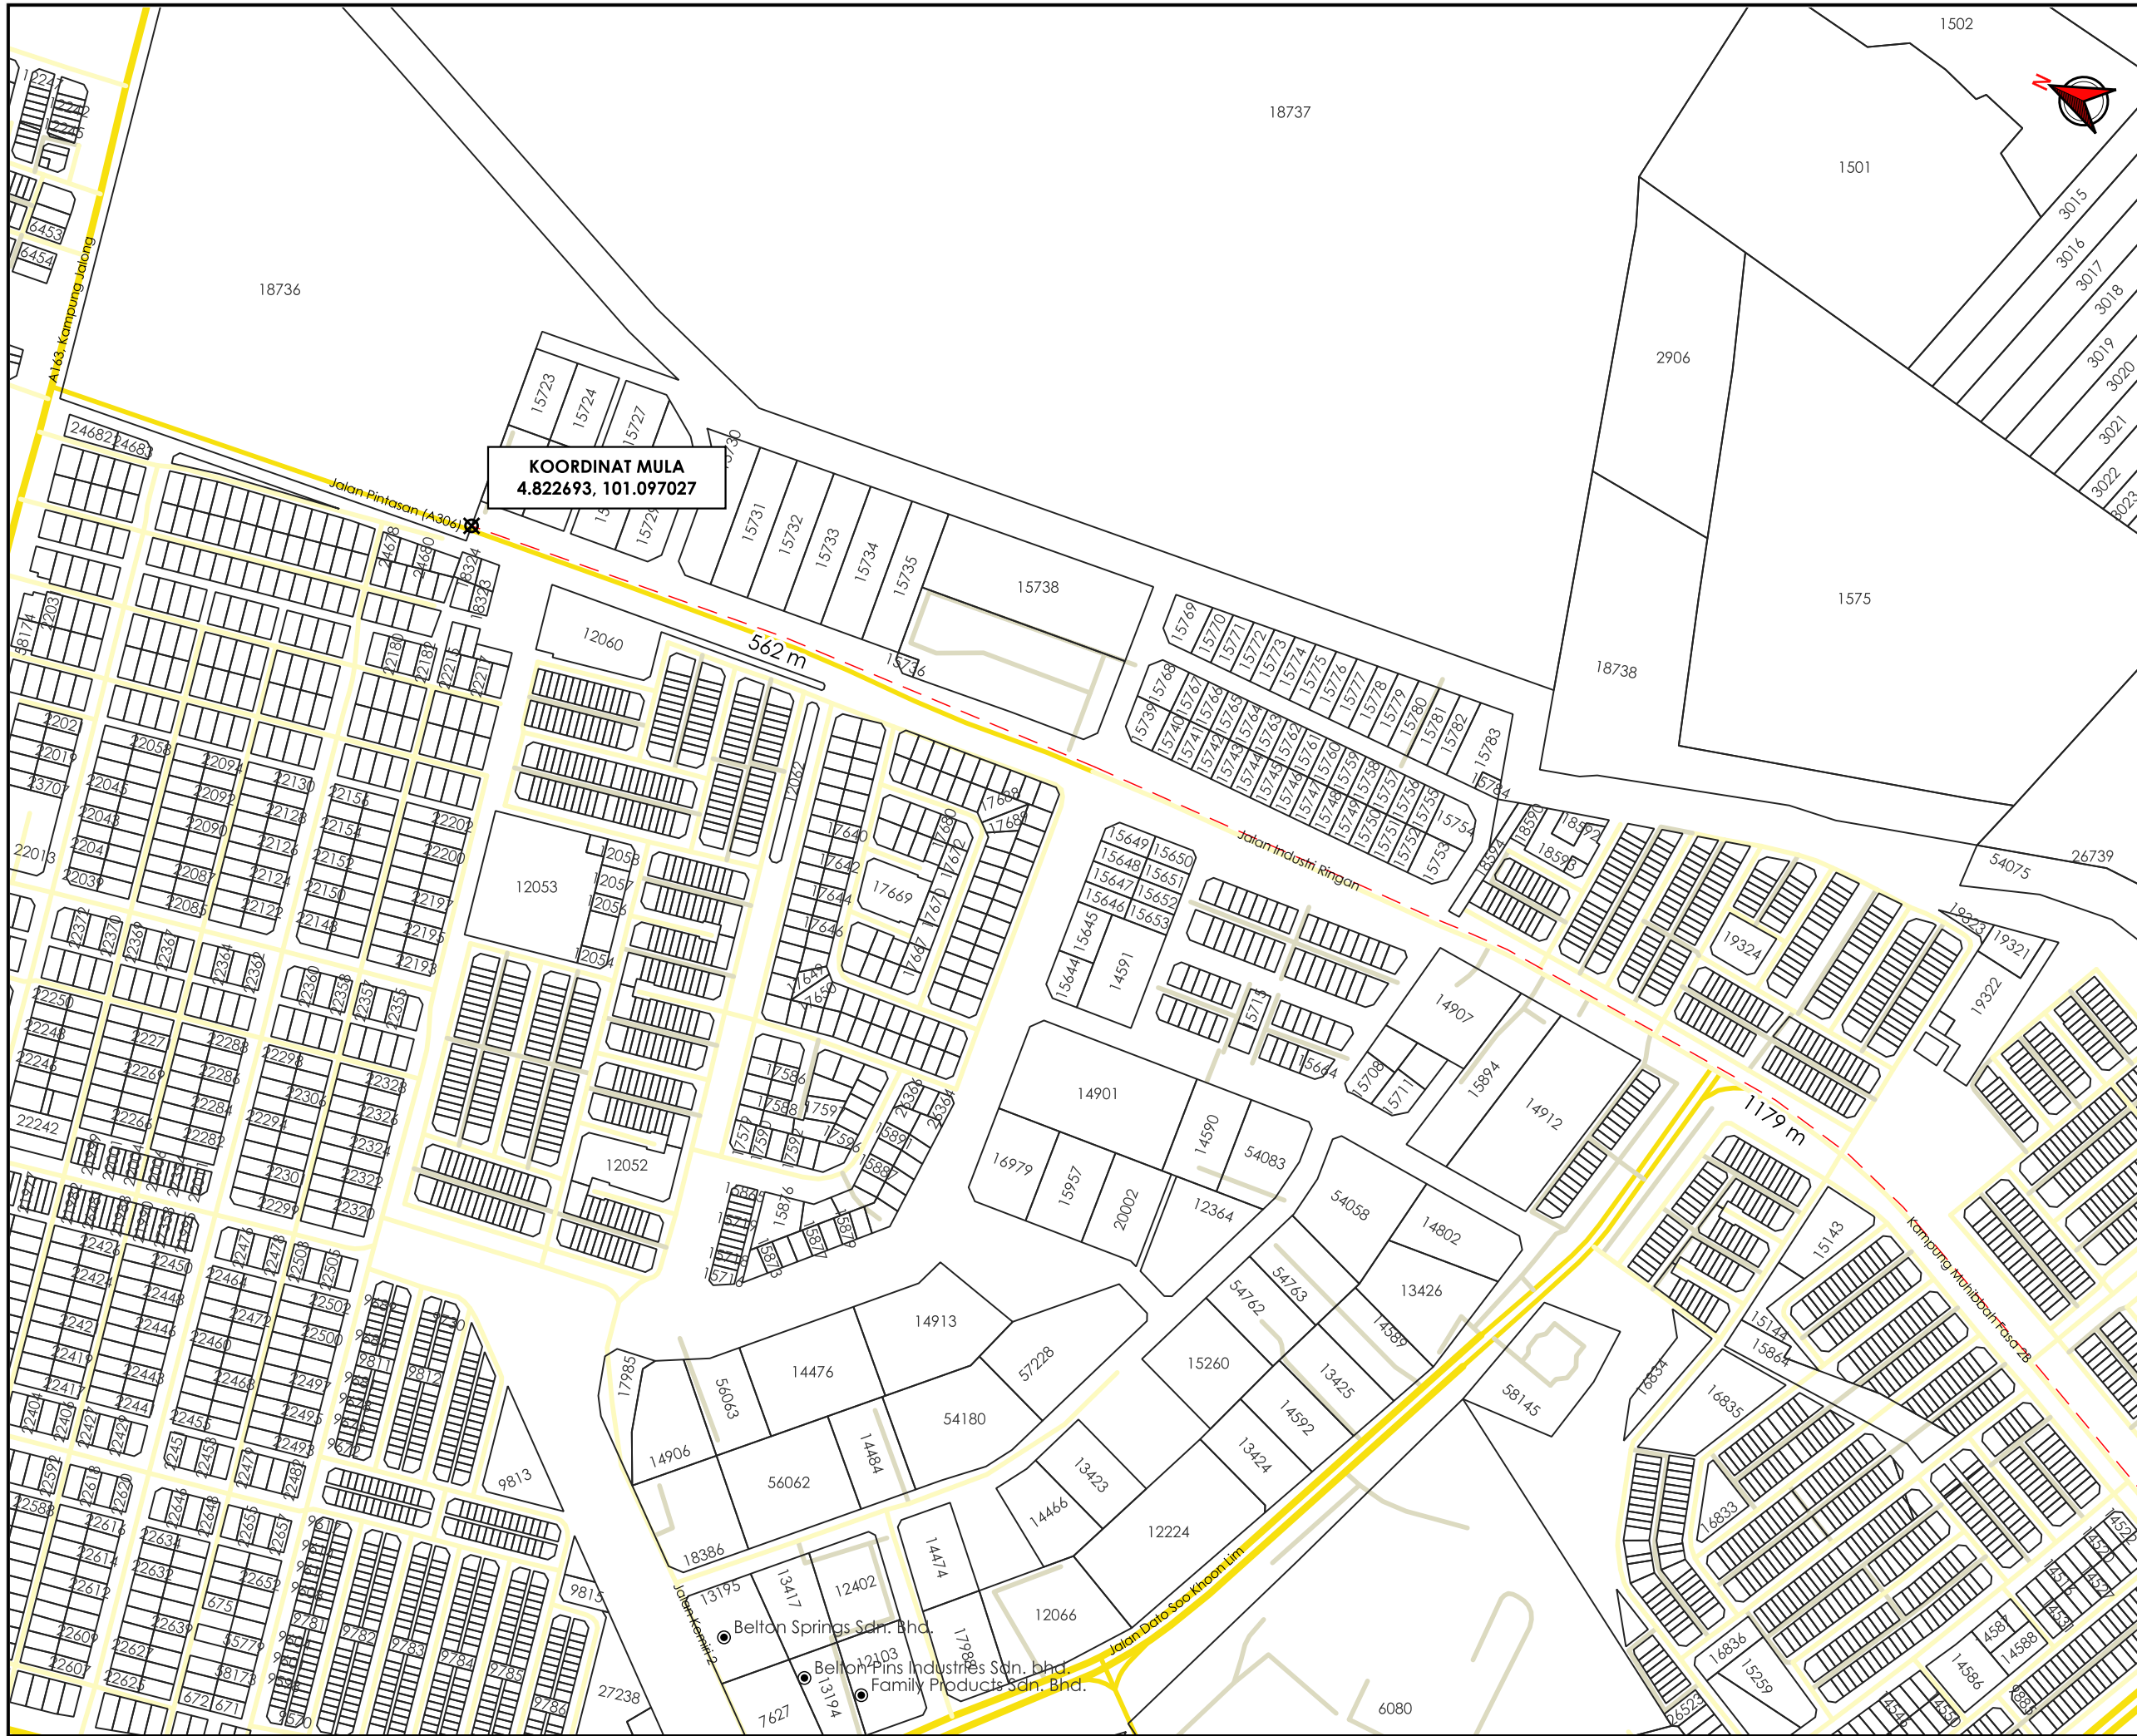

AGENS PENYELARAS
KORIDOR UTILITI
 DARUL RIDZUAN

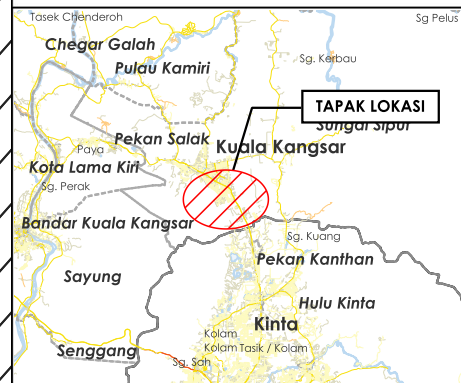

TAJUK PERMOHONAN
 CADANGAN LADANG SOLAR BERKAPASITI 23.68 MWAC DI BAWAH CADANGAN PROGRAM KUASA HIJAU KORPORAT (CGPP) SELUAS 90.106 EKAR DI ATAS LOT 18736 DAN SEBAHAGIAN LOT 18737 MUKIM SUNGAI SIPUT, DAERAH KUALA KANGSAR, PERAK DARUL RIDZUAN. UNTUK TETUAN ELPHIL ENERGY SDN. BHD.

- PETUNJUK**
- JALAN JKR
 - JALAN PBT
 - JALAN PERSENDIRIAN
 - HORIZONTAL DIRECTIONAL DRILLING
 - TITIK MULA AKHIR



PIHAK BERKUASA MELULUS

	JABATAN KERJA RAYA KUALA KANGSAR
	MAJLIS PERBANDARAN KUALA KANGSAR

PENYEDIA UTILITI

JENIS PELAN	PELAN IZIN LALU
PELUKIS PELAN	ADIB FARHAN
TARIKH DIKELUARKAN	2025-11-18
MUKA SURAT	1/4
NO FAIL RUJUKAN	PINDAAN
KUDR/UNK/A/11/25/0881	01

***PENGUKURAN BERDASARKAN JARAK SATELIT**

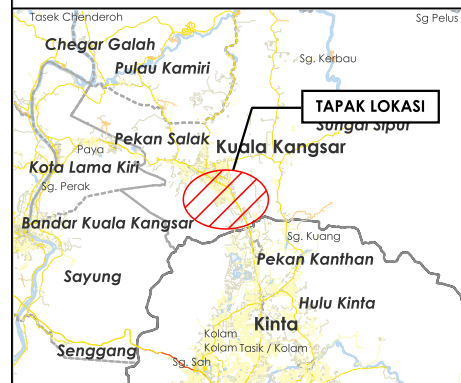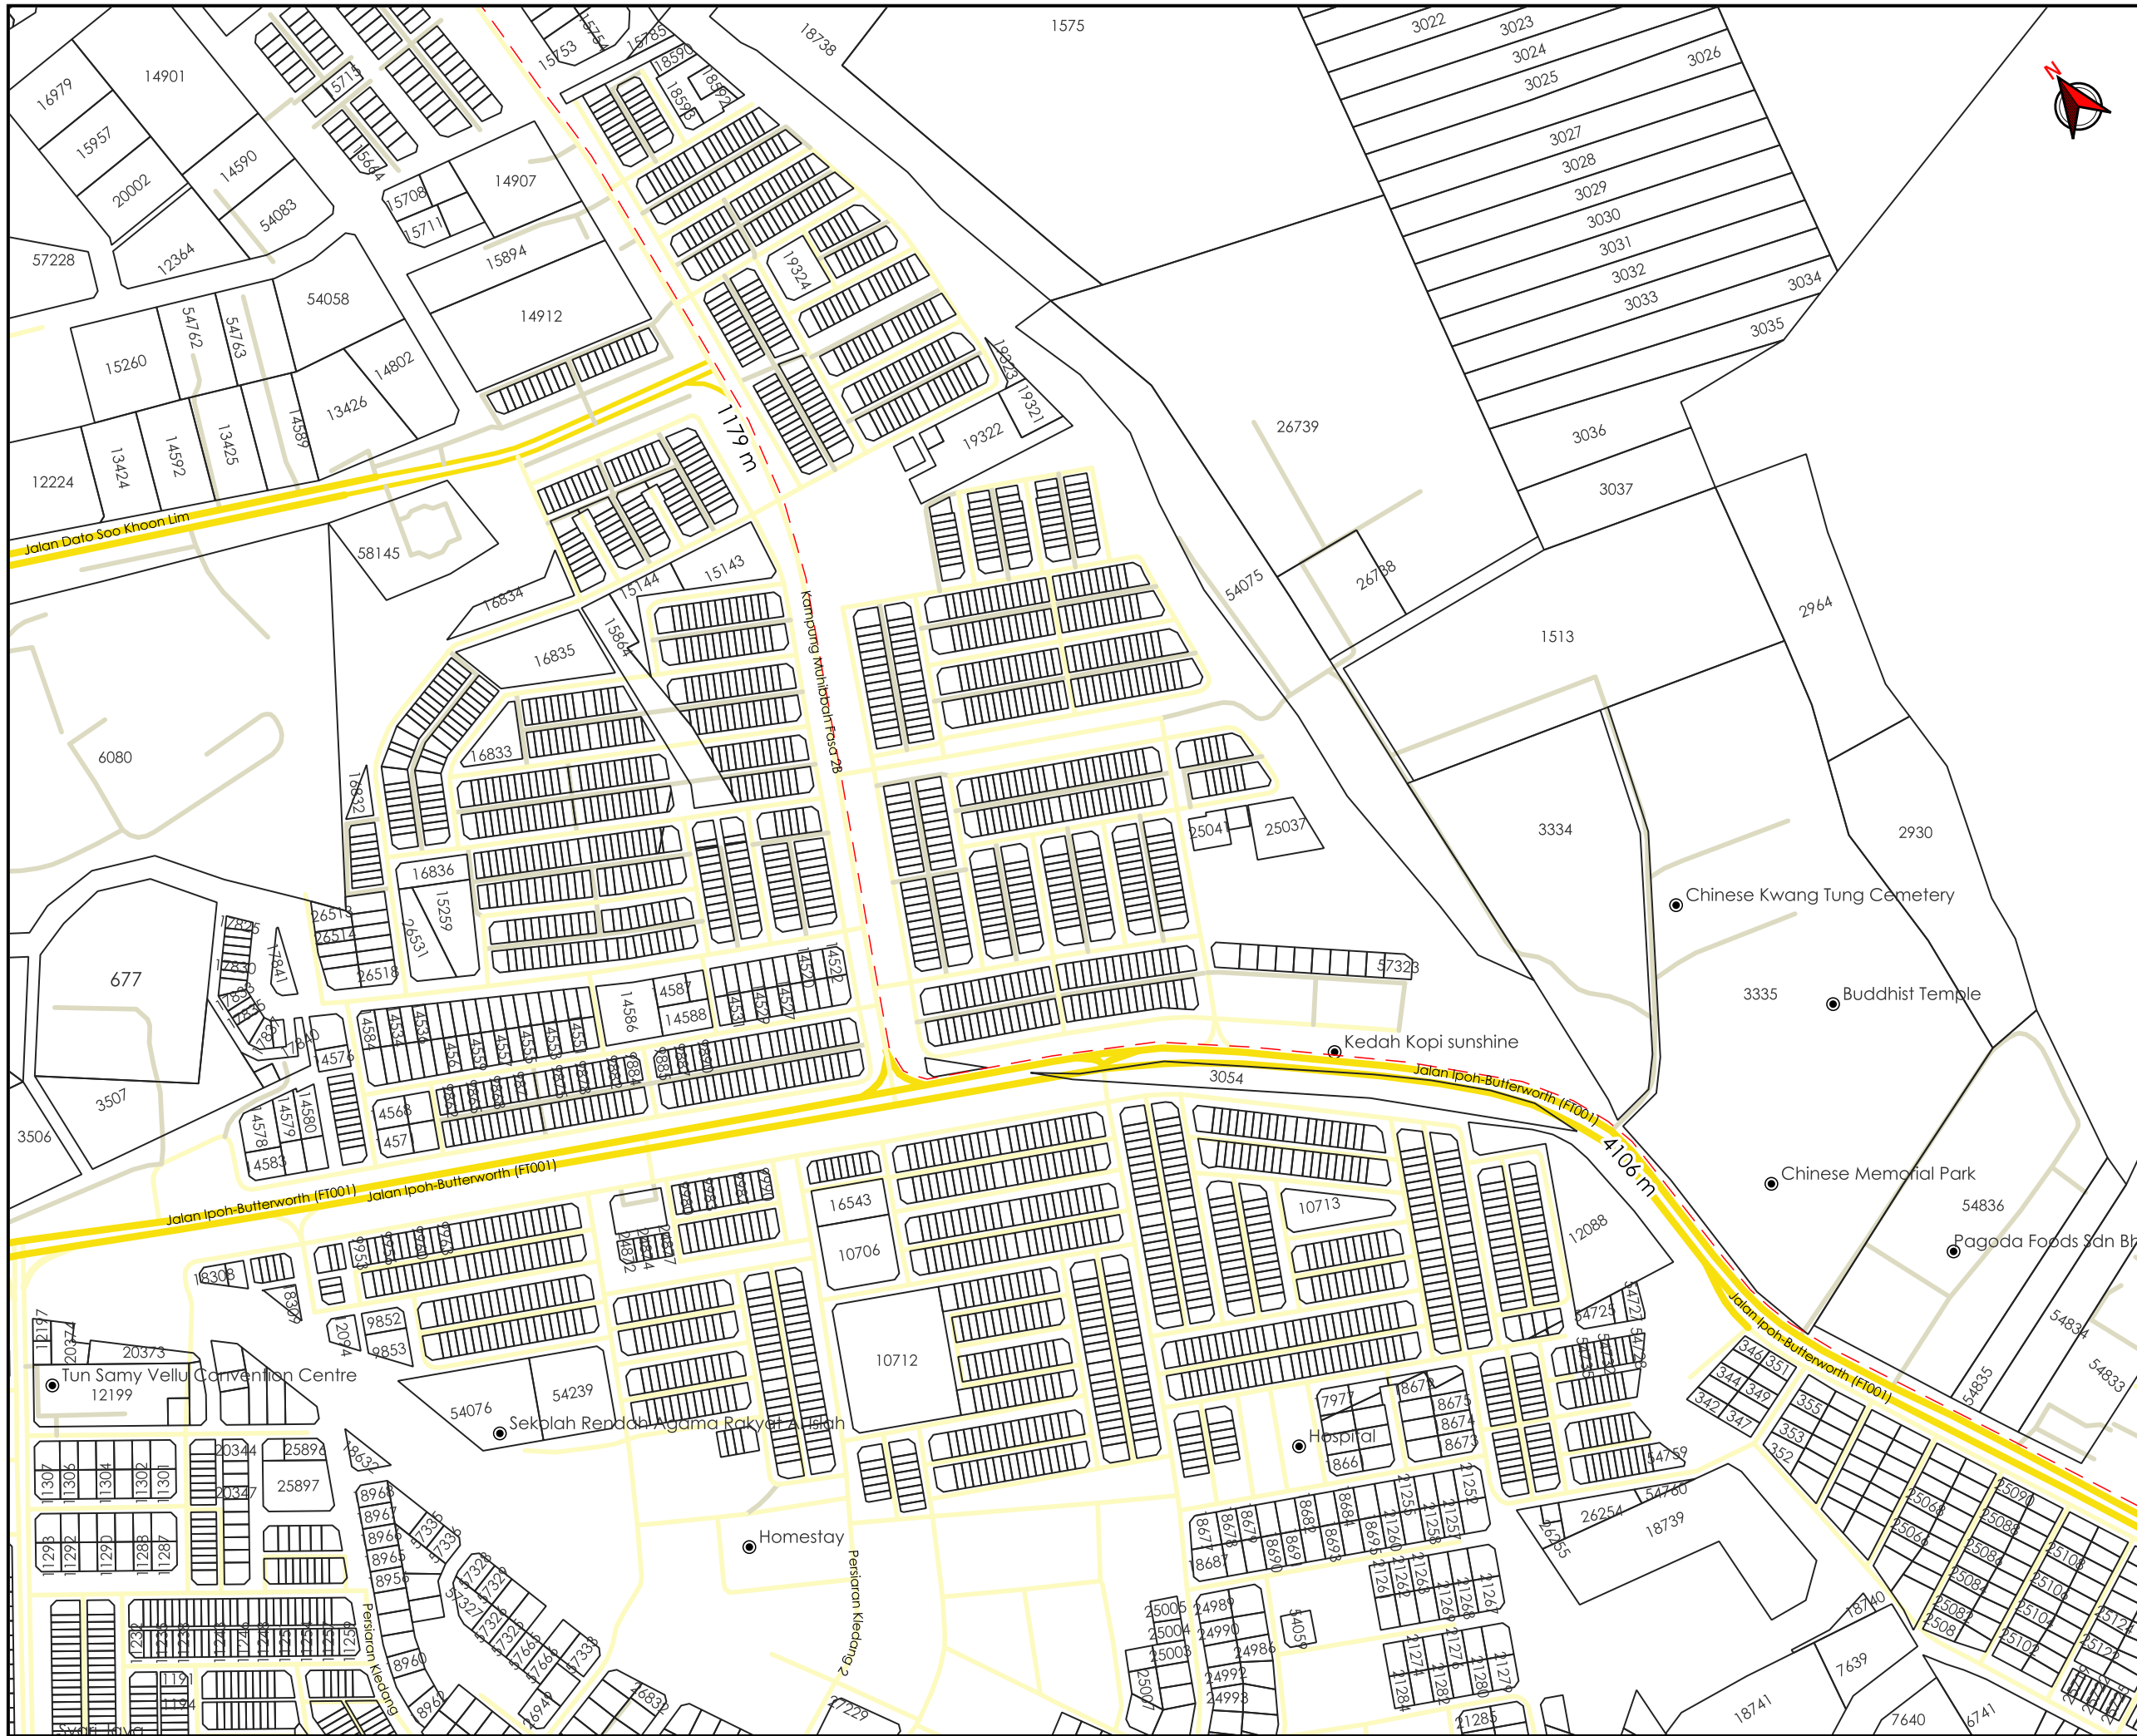

TAJUK PERMOHONAN
 CADANGAN LADANG SOLAR BERKAPASITI 23.68 MWAC DI BAWAH CADANGAN PROGRAM KUASA HIJAU KORPORAT (CGPP) SELUAS 90.106 EKAR DI ATAS LOT 18736 DAN SEBAHAGIAN LOT 18737 MUKIM SUNGAI SIPUT, DAERAH KUALA KANGSAR, PERAK DARUL RIDZUAN. UNTUK TETUAN ELPHIL ENERGY SDN. BHD.

PETUNJUK

- JALAN JKR
- JALAN PBT
- JALAN PERSENDIRIAN
- HORIZONTAL DIRECTIONAL DRILLING



PIHAK BERKUASA MELULUS

	JABATAN KERJA RAYA KUALA KANGSAR
	MAJLIS PERBANDARAN KUALA KANGSAR

PENYEDIA UTILITI

JENIS PELAN	PELAN IZIN LALU
PELUKIS PELAN	ADIB FARHAN
TARIKH DIKELUARKAN	2025-11-18
MUKA SURAT	2/4
NO FAIL RUJUKAN	PINDAAN
KUDR/UNK/A/11/25/0881	01

***PENGUKURAN BERDASARKAN JARAK SATELIT**

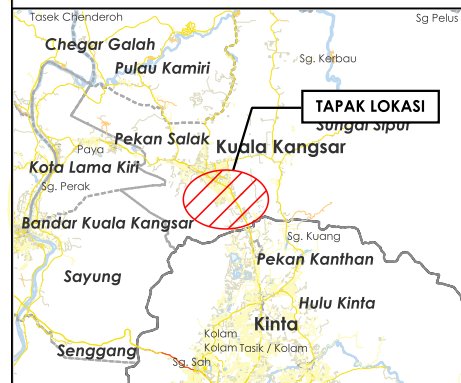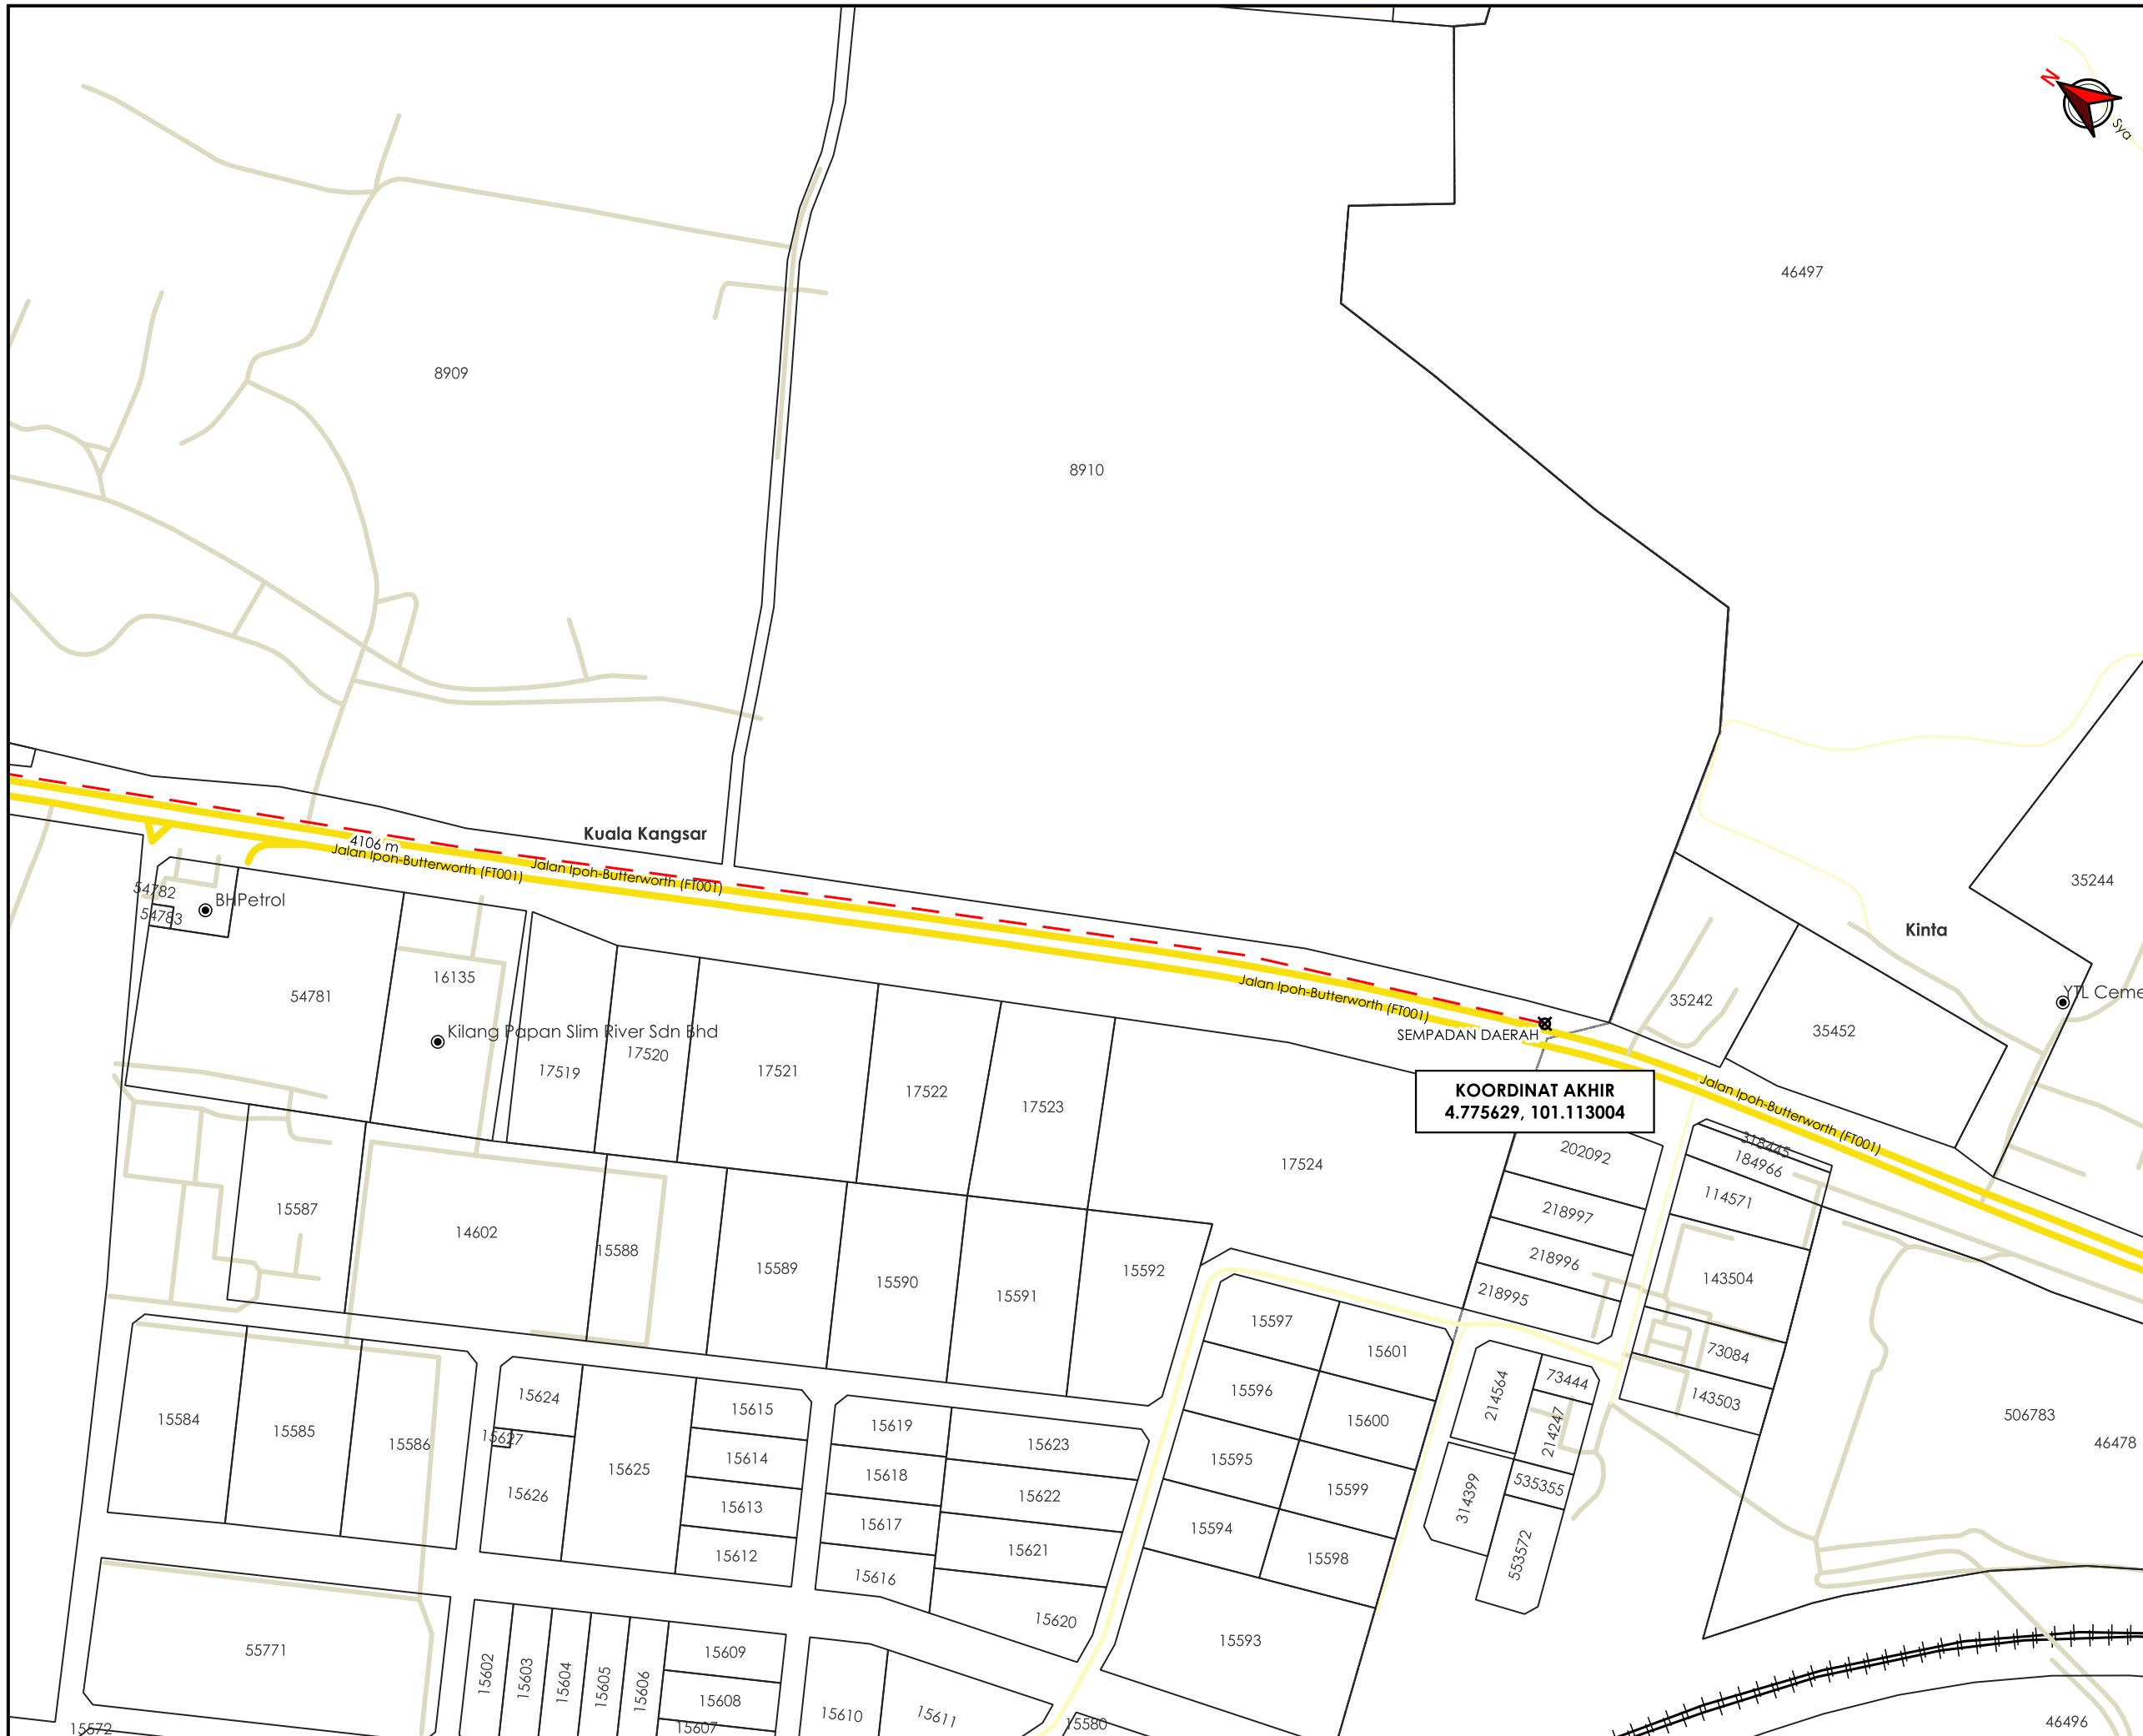

TAJUK PERMOHONAN
 CADANGAN LADANG SOLAR BERKAPASITI 23.68 MWAC DI BAWAH CADANGAN PROGRAM KUASA HIJAU KORPORAT (CGPP) SELUAS 90.106 EKAR DI ATAS LOT 18736 DAN SEBAHAGIAN LOT 18737 MUKIM SUNGAI SIPUT, DAERAH KUALA KANGSAR, PERAK DARUL RIDZUAN. UNTUK TETUAN ELPHIL ENERGY SDN. BHD.

PETUNJUK

- JALAN JKR
- JALAN PBT
- JALAN PERSENDIRIAN
- KTM
- HORIZONTAL DIRECTIONAL DRILLING
- TITIK MULA AKHIR

PIHAK BERKUASA MELULUS

	JABATAN KERJA RAYA KUALA KANGSAR
	MAJLIS PERBANDARAN KUALA KANGSAR

PENYEDIA UTILITI

JENIS PELAN	PELAN IZIN LALU
PELUKIS PELAN	ADIB FARHAN
TARIKH DIKELUARKAN	2025-11-18
MUKA SURAT	4/4
NO FAIL RUJUKAN	PINDAAN
KUDR/UNK/A/11/25/0881	01