


**KORIDOR
UTILITI**
DARUL RIDZUAN




**MENJALANKAN KERJA-KERJA MENANAM TIANG SEBANYAK
30 BATANG PROJECT - TMKA/250173_USP MC2021 FTTH (TM)
KAMPUNG SUNGAI DARA TAMBAHAN TANJUNG MALIM**

**PELAN IZIN LALU
(PINDAAN 01)**

**NO FAIL RUJUKAN
KUDR/TMBB/A/04/25/0282**

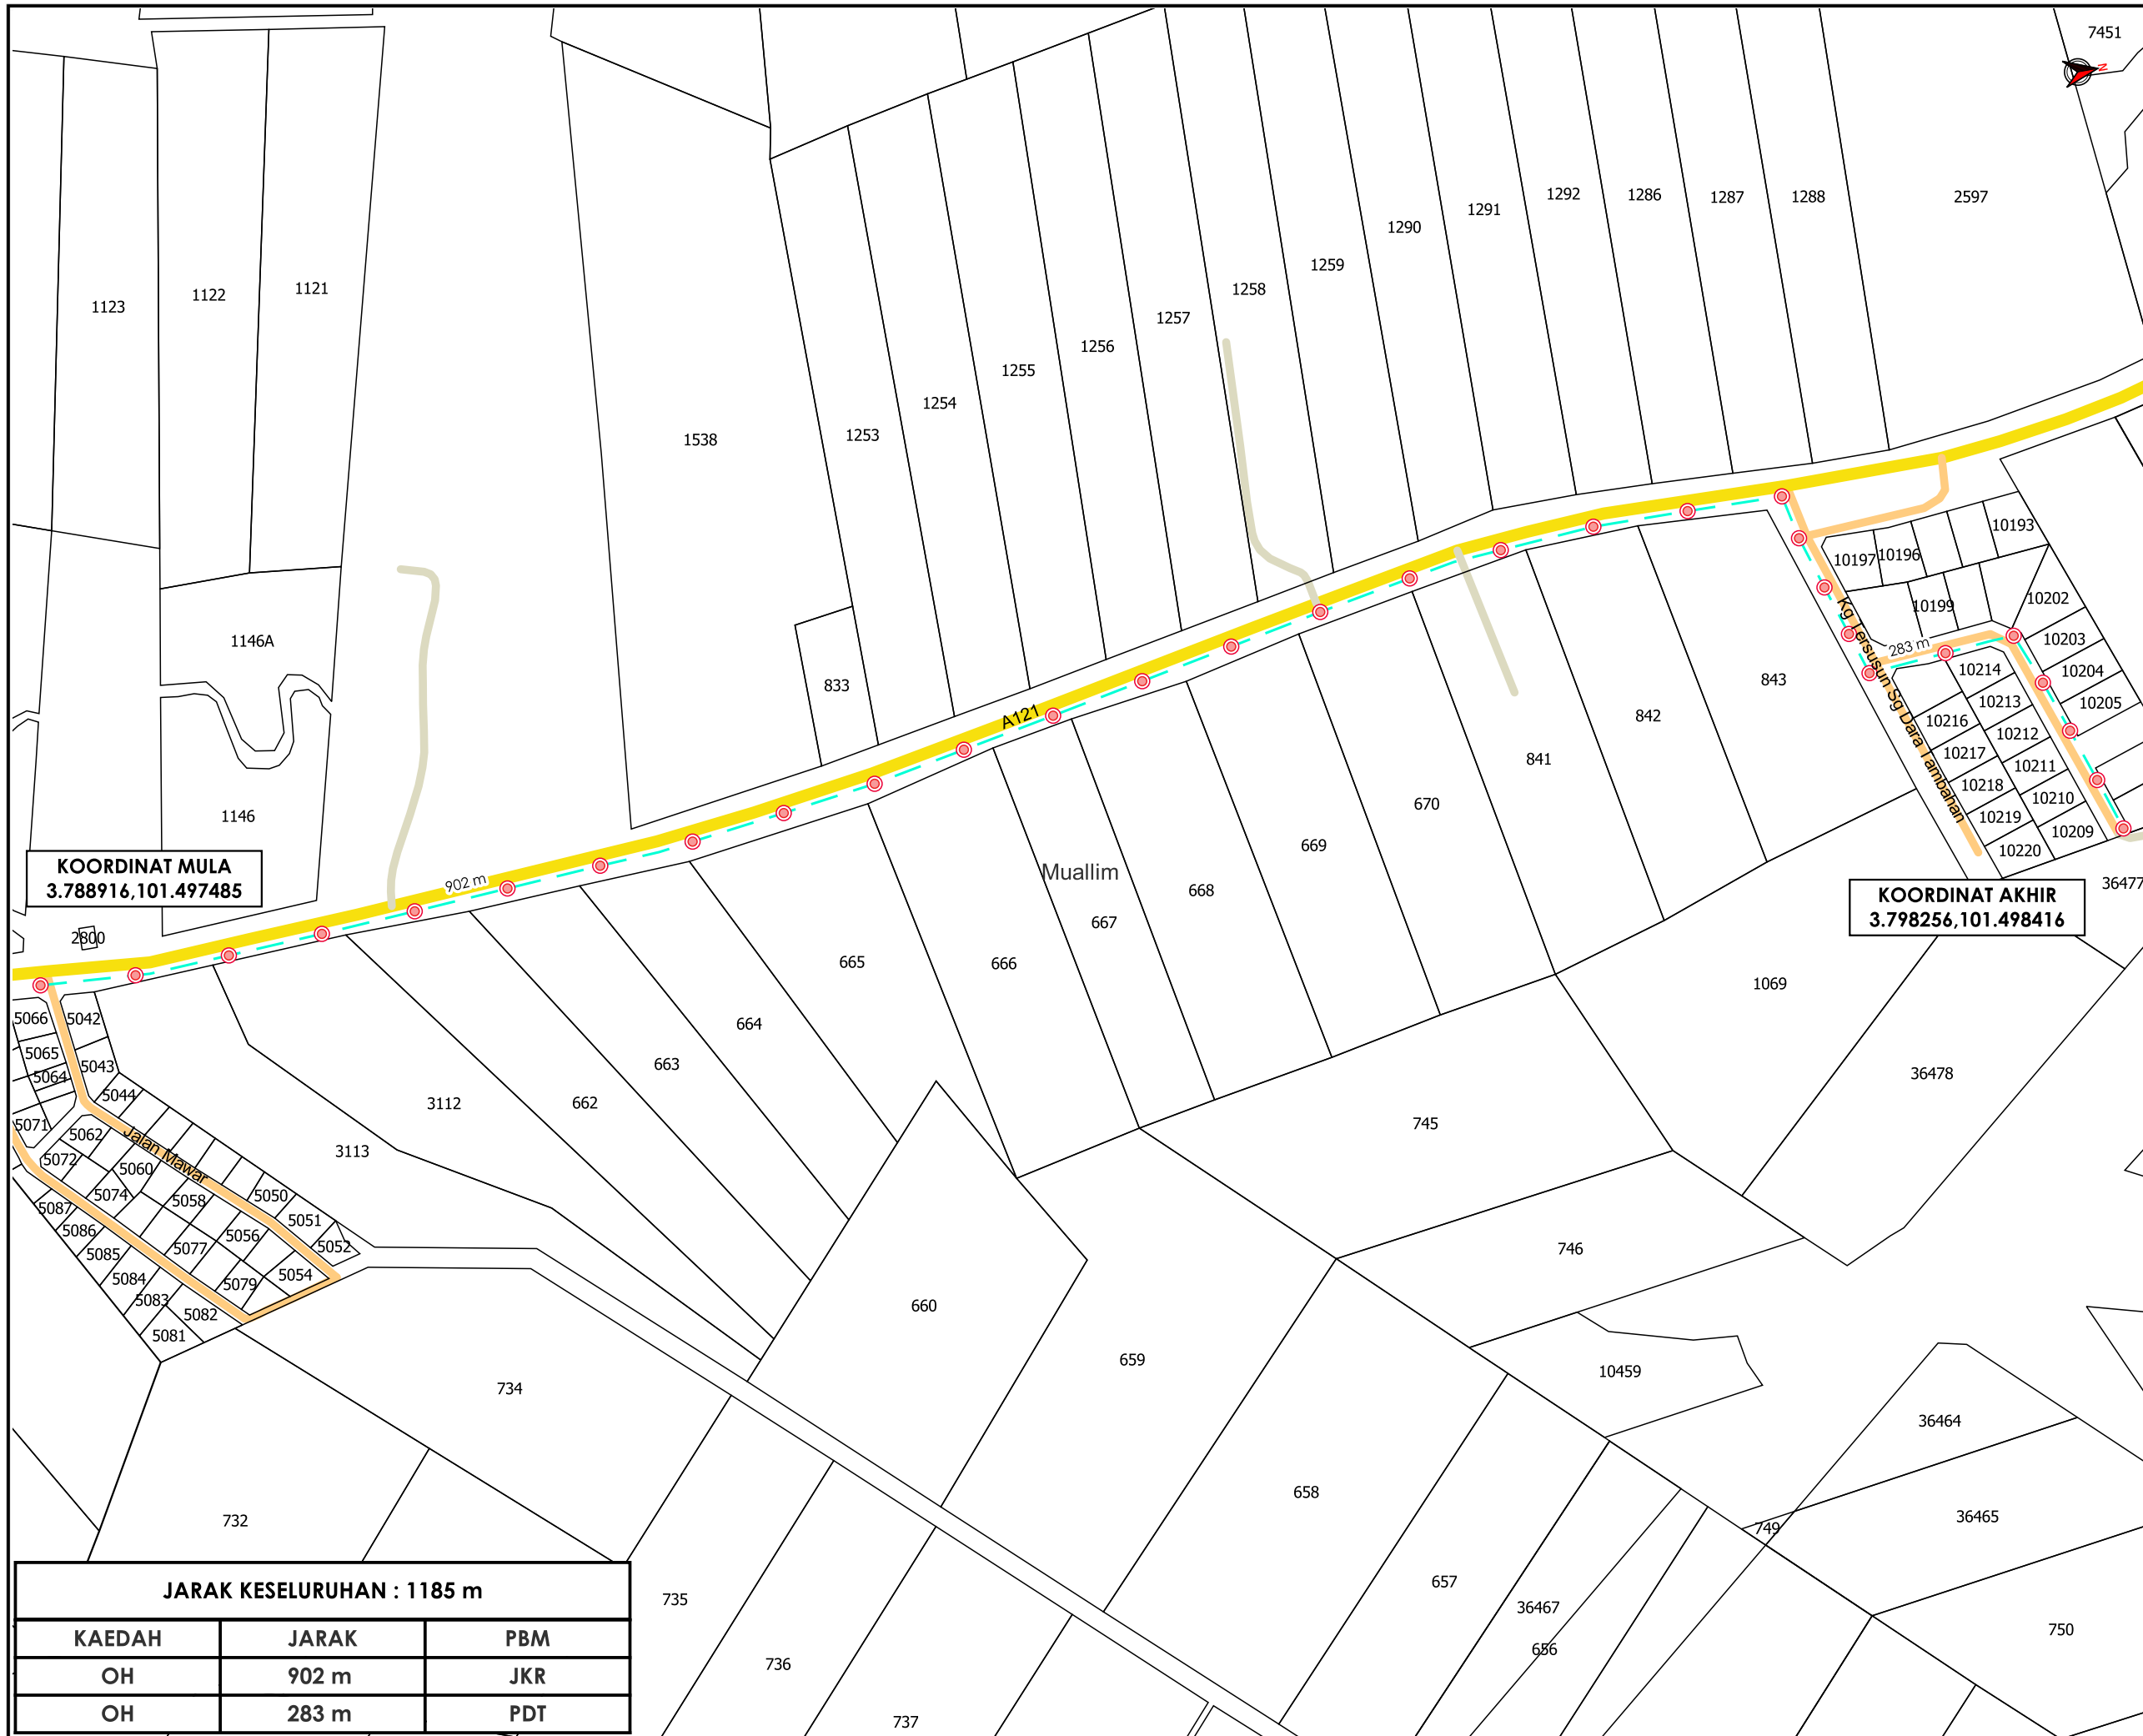

AGENSI PENYELARAS
KORIDOR UTILITI
 DARUL RIDZUAN

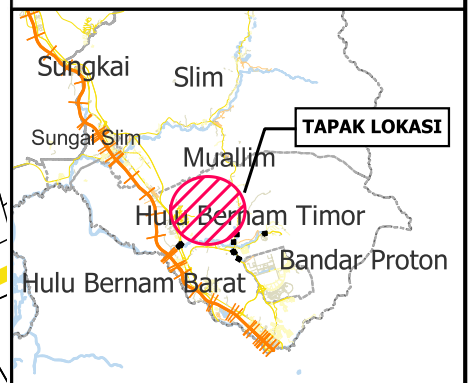

TAJUK PERMOHONAN
 MENJALANKAN KERJA-KERJA MENANAM TIANG
 SEBANYAK 30 BATANG PROJECT -
 TMKA/250173_USP_MC2021_FTTH (TM) KAMPUNG
 SUNGAI DARA TAMBAHAN TANJUNG MALIM

- PETUNJUK**
- JALAN JKR
 - JALAN PERSENDIRIAN
 - JALAN PEJABAT DAERAH
 - - - OVERHEAD
 - TIANG CADANGAN

KOORDINAT MULA
 3.788916,101.497485

KOORDINAT AKHIR
 3.798256,101.498416

PIHAK BERKUASA MELULUS

	JABATAN KERJA RAYA MUALLIM
	PEJABAT DAERAH & TANAH MUALLIM

PENYEDIA UTILITI



JENIS PELAN	PELAN IZIN LALU
PELUKIS PELAN	SYAHMIZA SUHAILA
TARIKH DIKELUARKAN	2025-04-24
MUKA SURAT	1/1
NO FAIL RUJUKAN	PINDAAN
KUDR/TMBB/A/04/25/0282	01

JARAK KESELURUHAN : 1185 m		
KAEDAH	JARAK	PBM
OH	902 m	JKR
OH	283 m	PDT

***PENGUKURAN BERDASARKAN JARAK SATELIT**