

**KORIDOR
UTILITI**
DARUL RIDZUAN




timeTM

**MEMOHON KEBENARAN LALUAN BAGI KERJA-KERJA
PENANAMAN SESALUR DAN MEMASANG KABEL FIBER OPTIK
SECARA KAEDAH HDD DI DALAM KAWASAN JKR DAERAH
KINTA, PERAK DARUL RIDZUAN. LOKASI: JALAN KLEDANG
UTARA KAEDAH PENGOREKAN: HDD 1750M**

PELAN IZIN LALU

**NO FAIL RUJUKAN
KUDR/TTDC/A/05/25/0427**

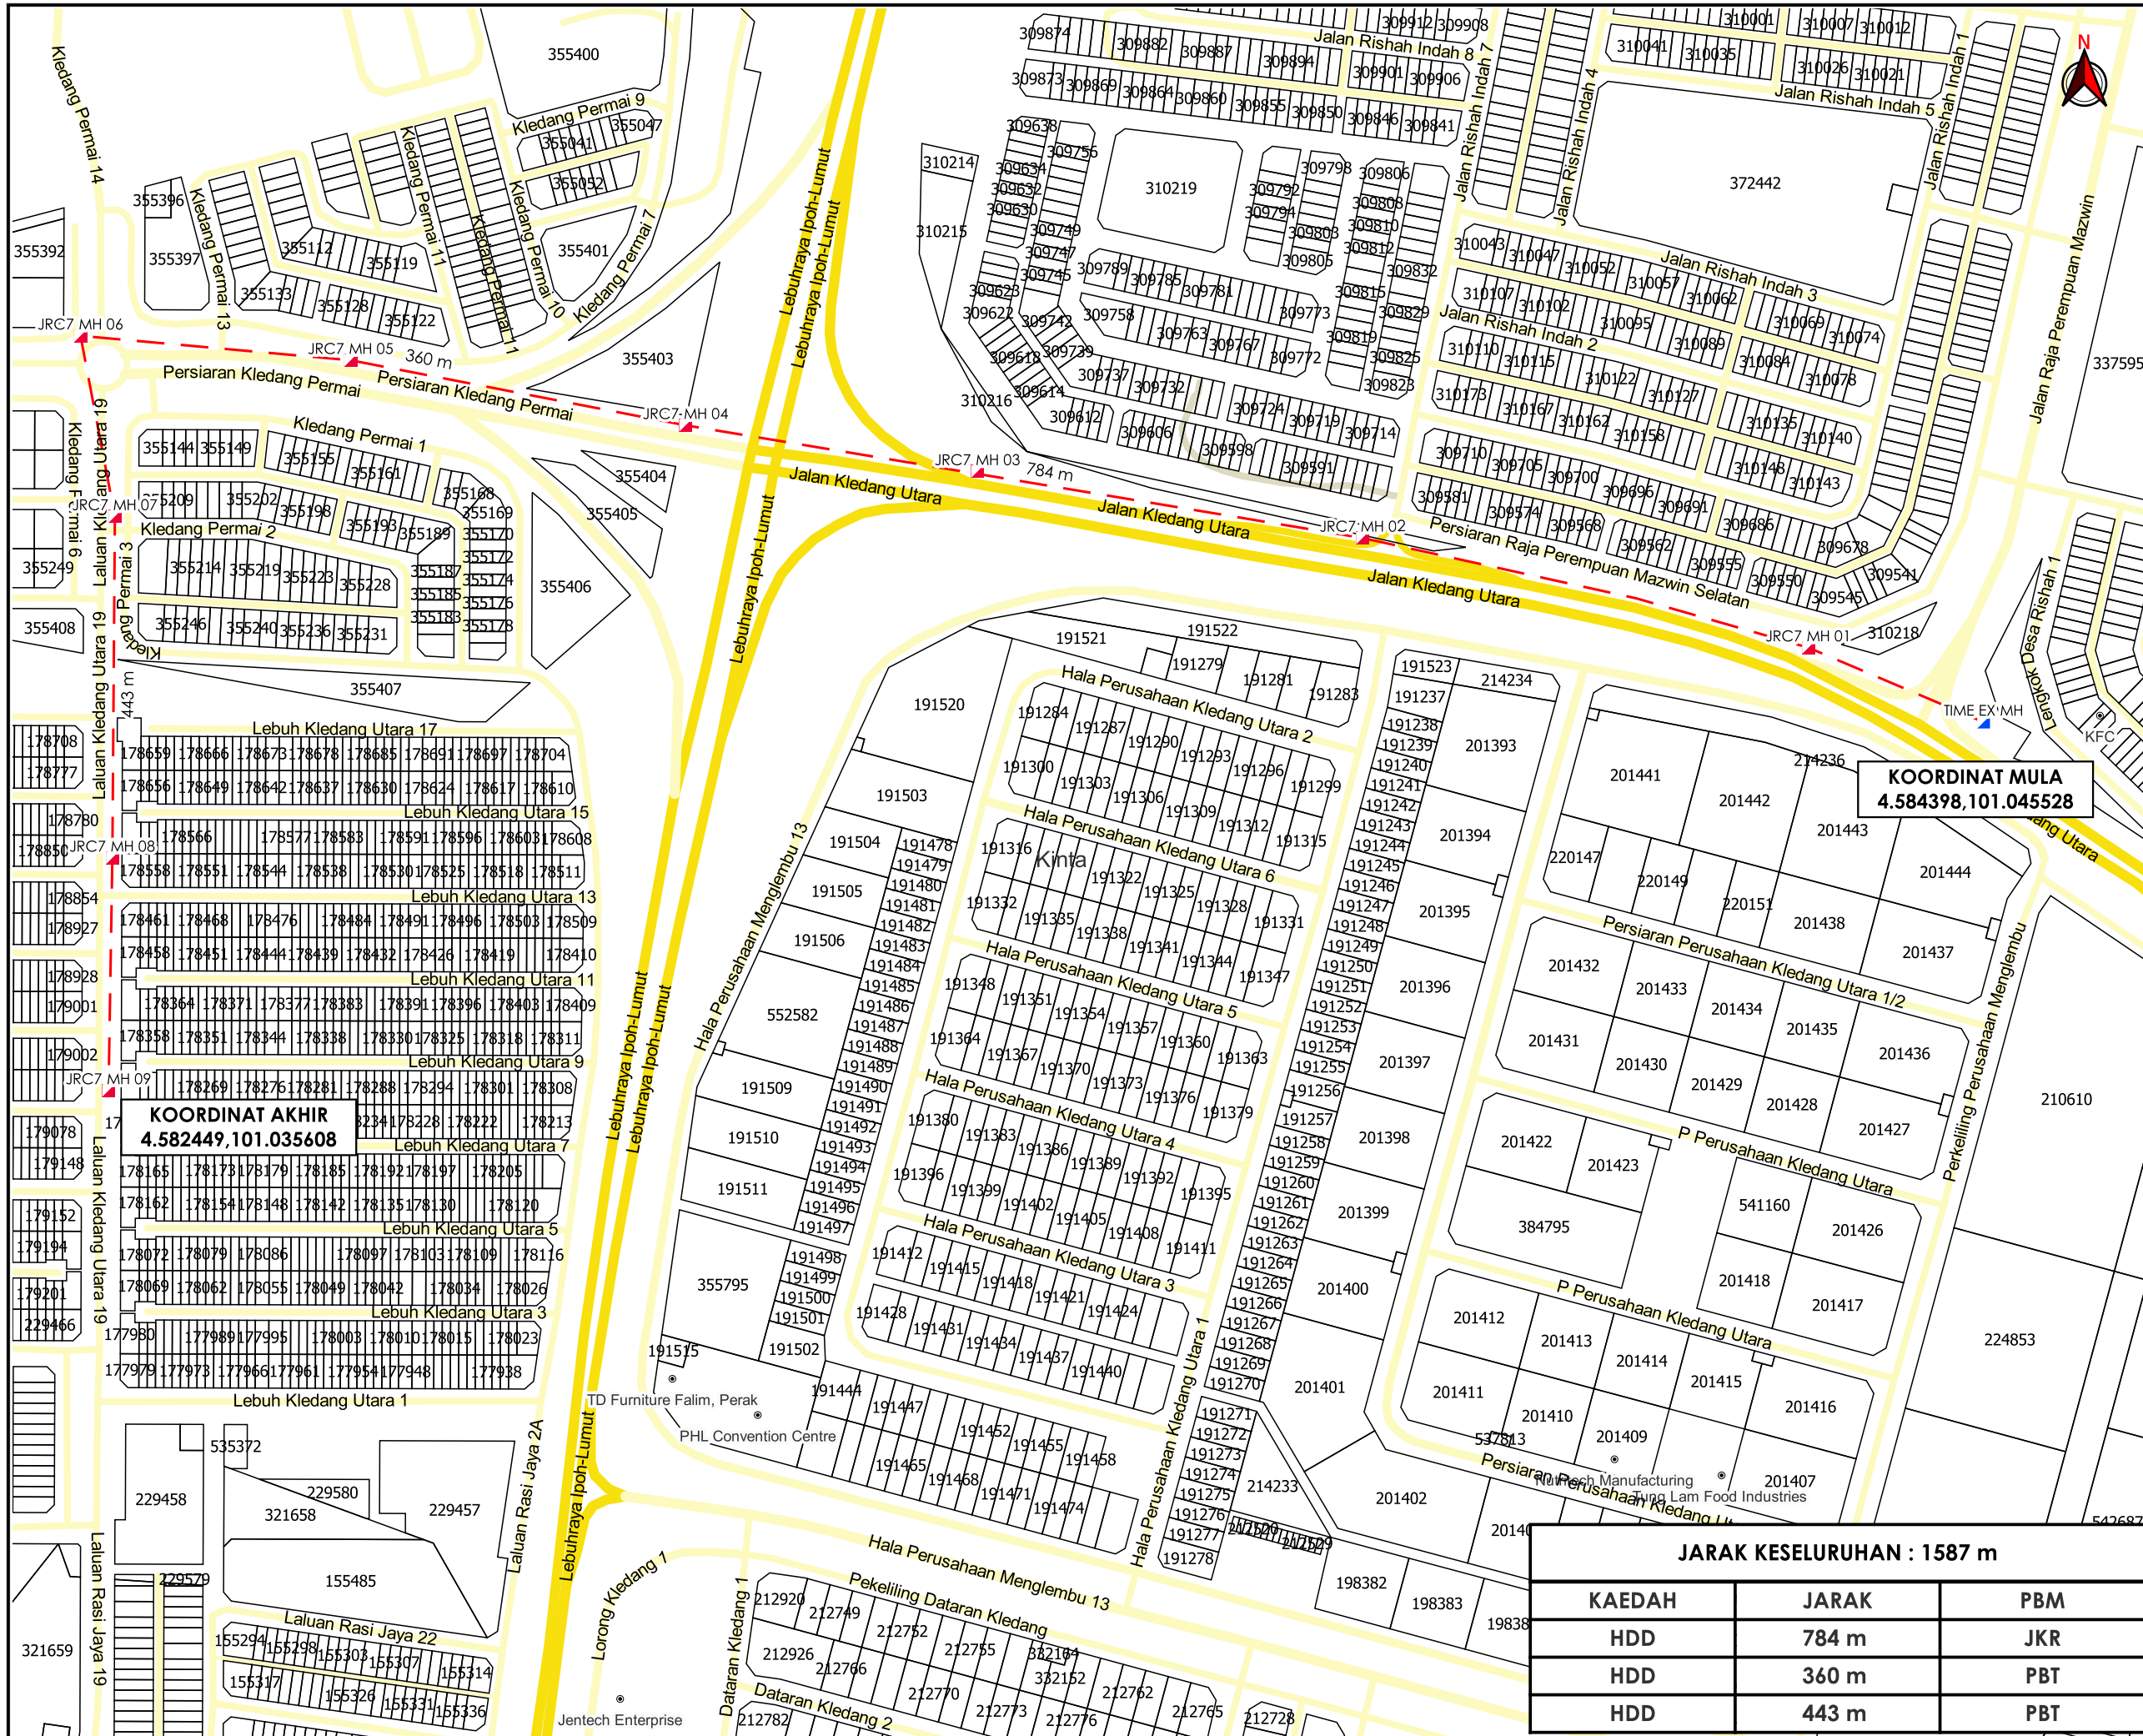

TAJUK PERMOHONAN
 MEMOHON KEBENARAN ALUAN BAGI KERJA-KERJA PENANAMAN SESALUR DAN MEMASANG KABEL FIBER OPTIK SECARA KAEDAH HDD DI DALAM KAWASAN JKR DAERAH KINTA, PERAK DARUL RIDZUAN. LOKASI: JALAN KLEDANG UTARA KAEDAH PENGOREKAN: HDD 1750M

KOORDINAT MULA
 4.584398,101.045528

KOORDINAT AKHIR
 4.582449,101.035608

- PETUNJUK**
- JALAN JKR
 - JALAN PBT
 - JALAN PERSENDIRIAN
 - - - HORIZONTAL DIRECTIONAL DRILLING
 - ▲ MANHOLE CADANGAN
 - ▲ MANHOLE SEDIA ADA

PIHAK BERKUASA MELULUS

	JABATAN KERJA RAYA KINTA
	MAJLIS BANDARAYA IPOH

PENYEDIA UTILITI



JARAK KESELURUHAN : 1587 m

KAEDAH	JARAK	PBM
HDD	784 m	JKR
HDD	360 m	PBT
HDD	443 m	PBT

JENIS PELAN	PELAN IZIN LALU
PELUKIS PELAN	SYAHMIZA SUHAILA
TARIKH DIKELUARKAN	2025-05-08
MUKA SURAT	1/1
NO FAIL RUJUKAN	PINDAAN
KUDR/TTDC/A/05/25/0427	00

*PENGUKURAN BERDASARKAN JARAK SATELIT