

**KORIDOR
UTILITI**
DARUL RIDZUAN



**TENAGA
NASIONAL**

**MSVT MENUKAR KABEL BAWAH TANAH VOLTAN TINGGI
11KV BERSAIZ 70MMP KEPADA KABEL BAWAH TANAH
VOLTAN TINGGI 11KV BERSAIZ 240MMP DARI PATOD
PERMATANG LAUT KE PATOD PANCHOR 1 SEPANJANG
2200M**

PELAN IZIN LALU

PINDAAN

**NO FAIL RUJUKAN
KUDR/TNBB/A/02/25/0136**



TAJUK PERMOHONAN
 MSVT MENUKAR KABEL BAWAH TANAH VOLTAN TINGGI 11KV BERSAIZ 70MMP KEPADA KABEL BAWAH TANAH VOLTAN TINGGI 11KV BERSAIZ 240MMP DARI PATOD PERMATANG LAUT KE PATOD PANCHOR 1 SEPANJANG 2200M

PETUNJUK

- JALAN JKR
- JALAN PBT
- JALAN PERSENDIRIAN
- JALAN PEJABAT DAERAH
- HORIZONTAL DIRECTIONAL DRILLING
- PIT

PIHAK BERKUASA MELULUS




JKR LARUT MATANG & SELAMA

PENYEDIA UTILITI



JENIS PELAN	PELAN IZIN LALU
PELUKIS PELAN	NURUL ASHIKEEN
TARIKH DIKELUARKAN	2025-03-13
MUKA SURAT	0/2
NO FAIL RUJUKAN	PINDAAN
KUDR/TNBB/A/02/25/0136	01

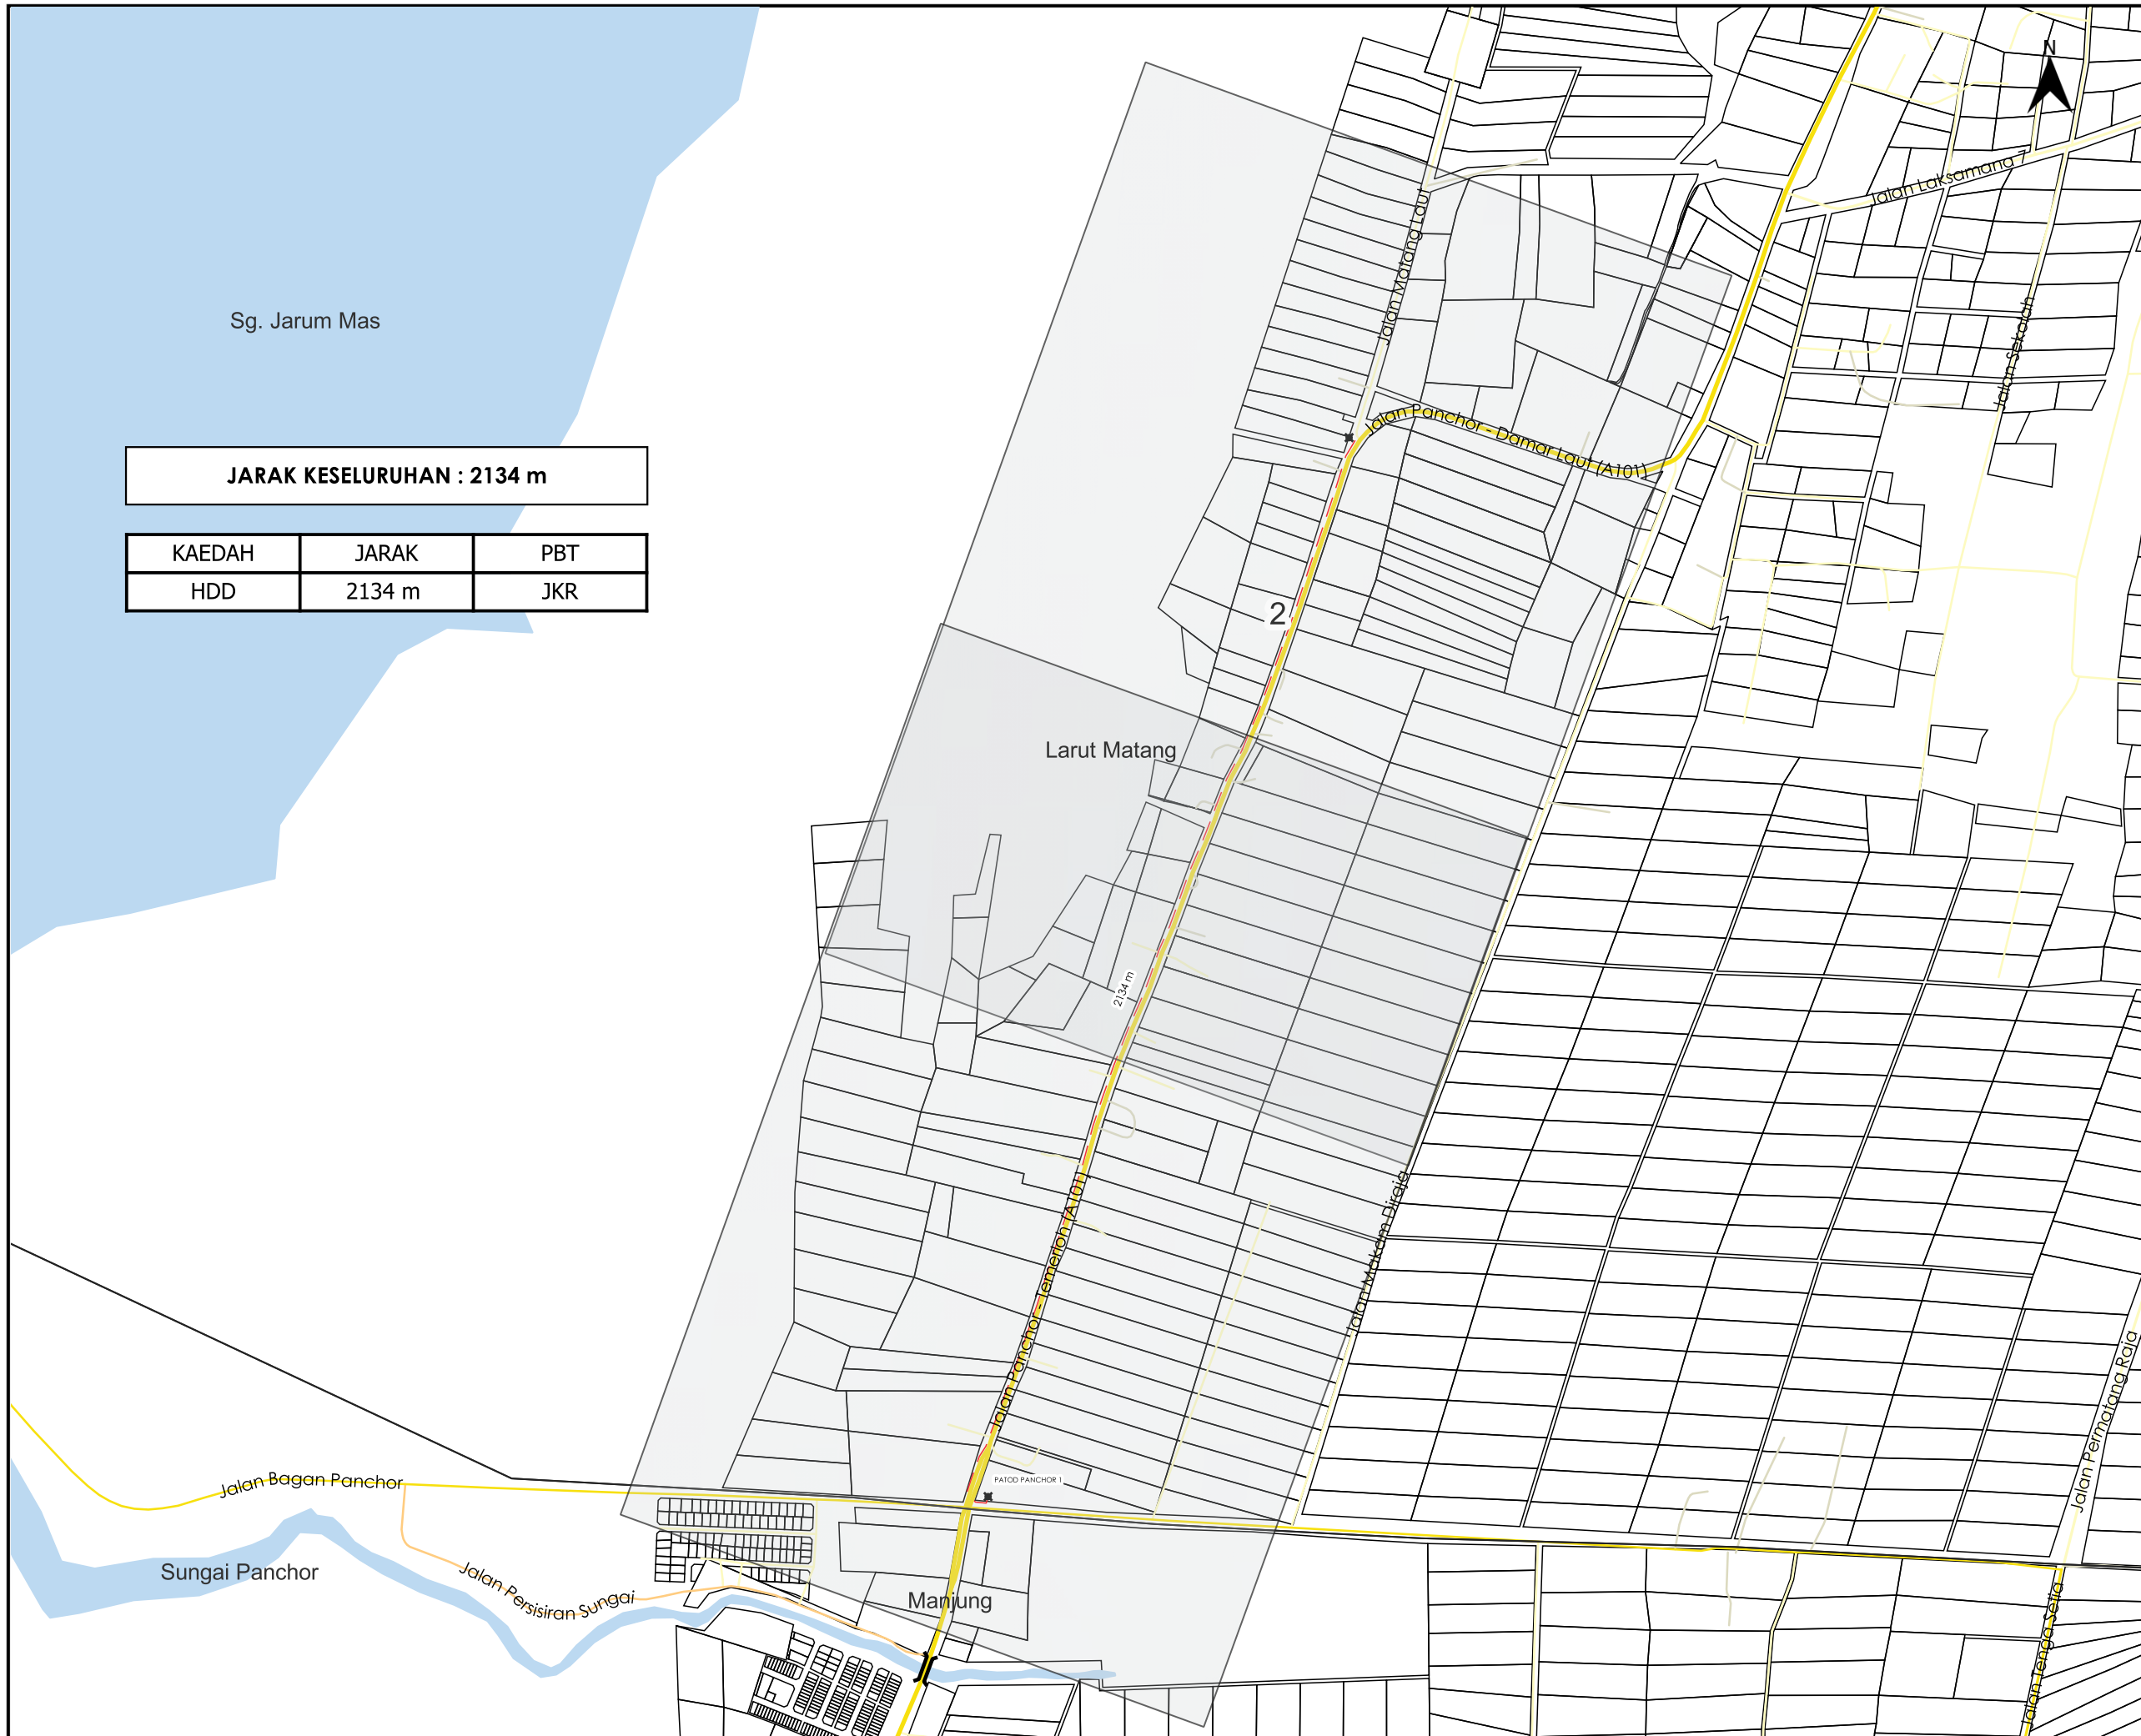


Sg. Jarum Mas

JARAK KESELURUHAN : 2134 m

KAEDAH	JARAK	PBT
HDD	2134 m	JKR

*PENGUKURAN BERDASARKAN JARAK SATELIT

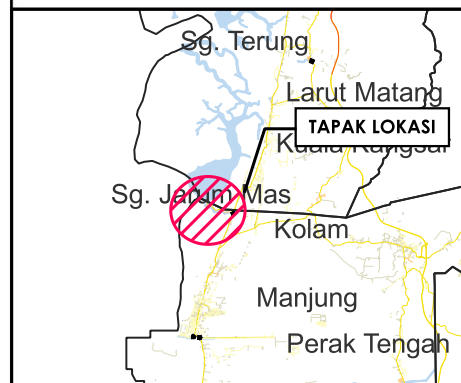

TAJUK PERMOHONAN
 MSVT MENUKAR KABEL BAWAH TANAH VOLTAN TINGGI 11KV BERSAIZ 70MMP KEPADA KABEL BAWAH TANAH VOLTAN TINGGI 11KV BERSAIZ 240MMP DARI PATOD PERMATANG LAUT KE PATOD PANCHOR 1 SEPANJANG 2200M

- PETUNJUK**
- JALAN JKR
 - JALAN PBT
 - JALAN PERSENDIRIAN
 - JALAN PEJABAT DAERAH
 - - - HORIZONTAL DIRECTIONAL DRILLING
 - PIT


PIHAK BERKUASA MELULUS
JKR LARUT MATANG & SELAMA

PENYEDIA UTILITI

JENIS PELAN	PELAN IZIN LALU
PELUKIS PELAN	NURUL ASHIKEEN
TARIKH DIKELUARKAN	2025-03-13
MUKA SURAT	1/2
NO FAIL RUJUKAN	PINDAAN
KUDR/TNBB/A/02/25/0136	01



TAJUK PERMOHONAN
 MSVT MENUKAR KABEL BAWAH TANAH VOLTAN TINGGI 11KV BERSAIZ 70MMP KEPADA KABEL BAWAH TANAH VOLTAN TINGGI 11KV BERSAIZ 240MMP DARI PATOD PERMATANG LAUT KE PATOD PANCHOR 1 SEPANJANG 2200M

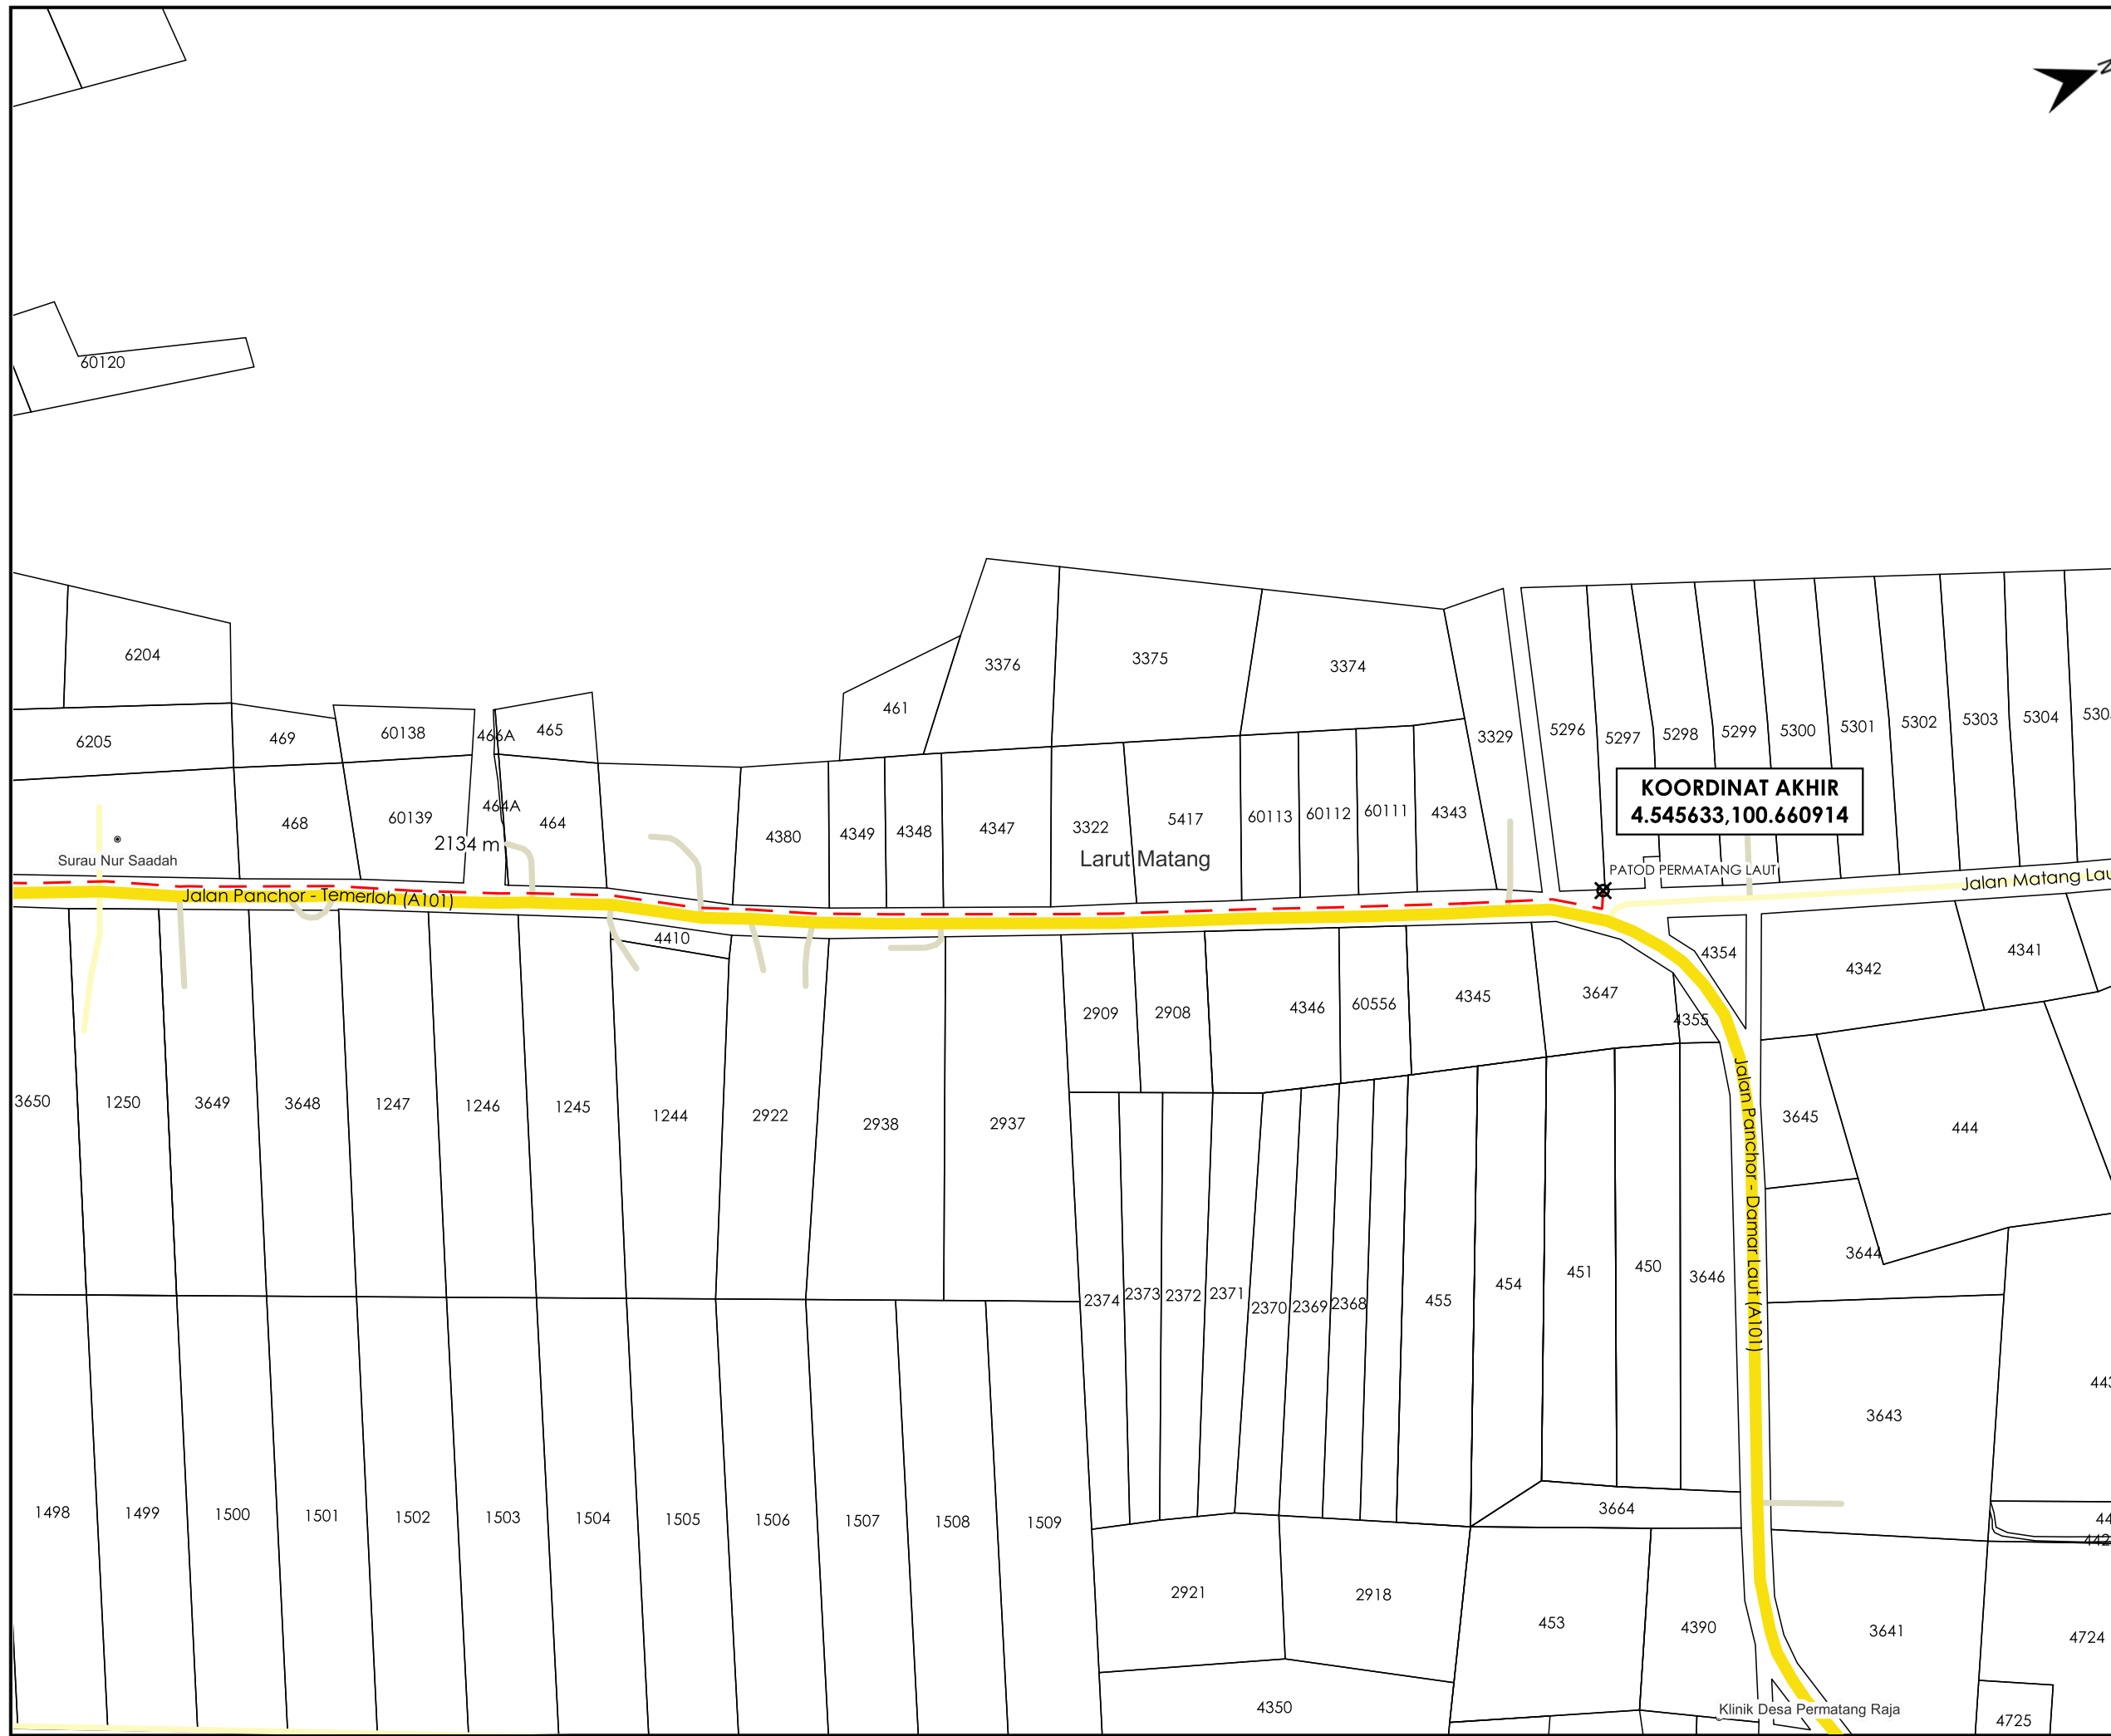

PETUNJUK

- JALAN JKR
- JALAN PBT
- JALAN PERSENDIRIAN
- HORIZONTAL DIRECTIONAL DRILLING
- PIT

PIHAK BERKUASA MELULUS



JKR LARUT MATANG & SELAMA

PENYEDIA UTILITI



JENIS PELAN	PELAN IZIN LALU
PELUKIS PELAN	NURUL ASHIKEEN
TARIKH DIKELUARKAN	2025-03-13
MUKA SURAT	2/2
NO FAIL RUJUKAN	PINDAAN
KUDR/TNBB/A/02/25/0136	01

***PENGUKURAN BERDASARKAN JARAK SATELIT**