

**KORIDOR
UTILITI**
DARUL RIDZUAN




maxis 

**PERMOHONAN BAGI MENDAPATKAN KEBENARAN LALUAN UNTUK
PEMASANGAN DAN PENYAMBUNGAN KEMUDAHAN UTILITI
TELEKOMUNIKASI SERTA PENGOREKAN UNTUK PROJEK UMOBILE 5G
"FIBERISATION" DI HALA PERUSAHAAN MENGLEMBU 13 DAN
PERSIARAN KLEDANG TIMUR 19 BAGI TETUAN MAXIS BROADBAND
SDN BHD [ENTERPRISE : BBME]**

**PELAN IZIN LALU
(PINDAAN 01)**

**NO FAIL RUJUKAN
KUDR/MXS/B/11/25/0916**

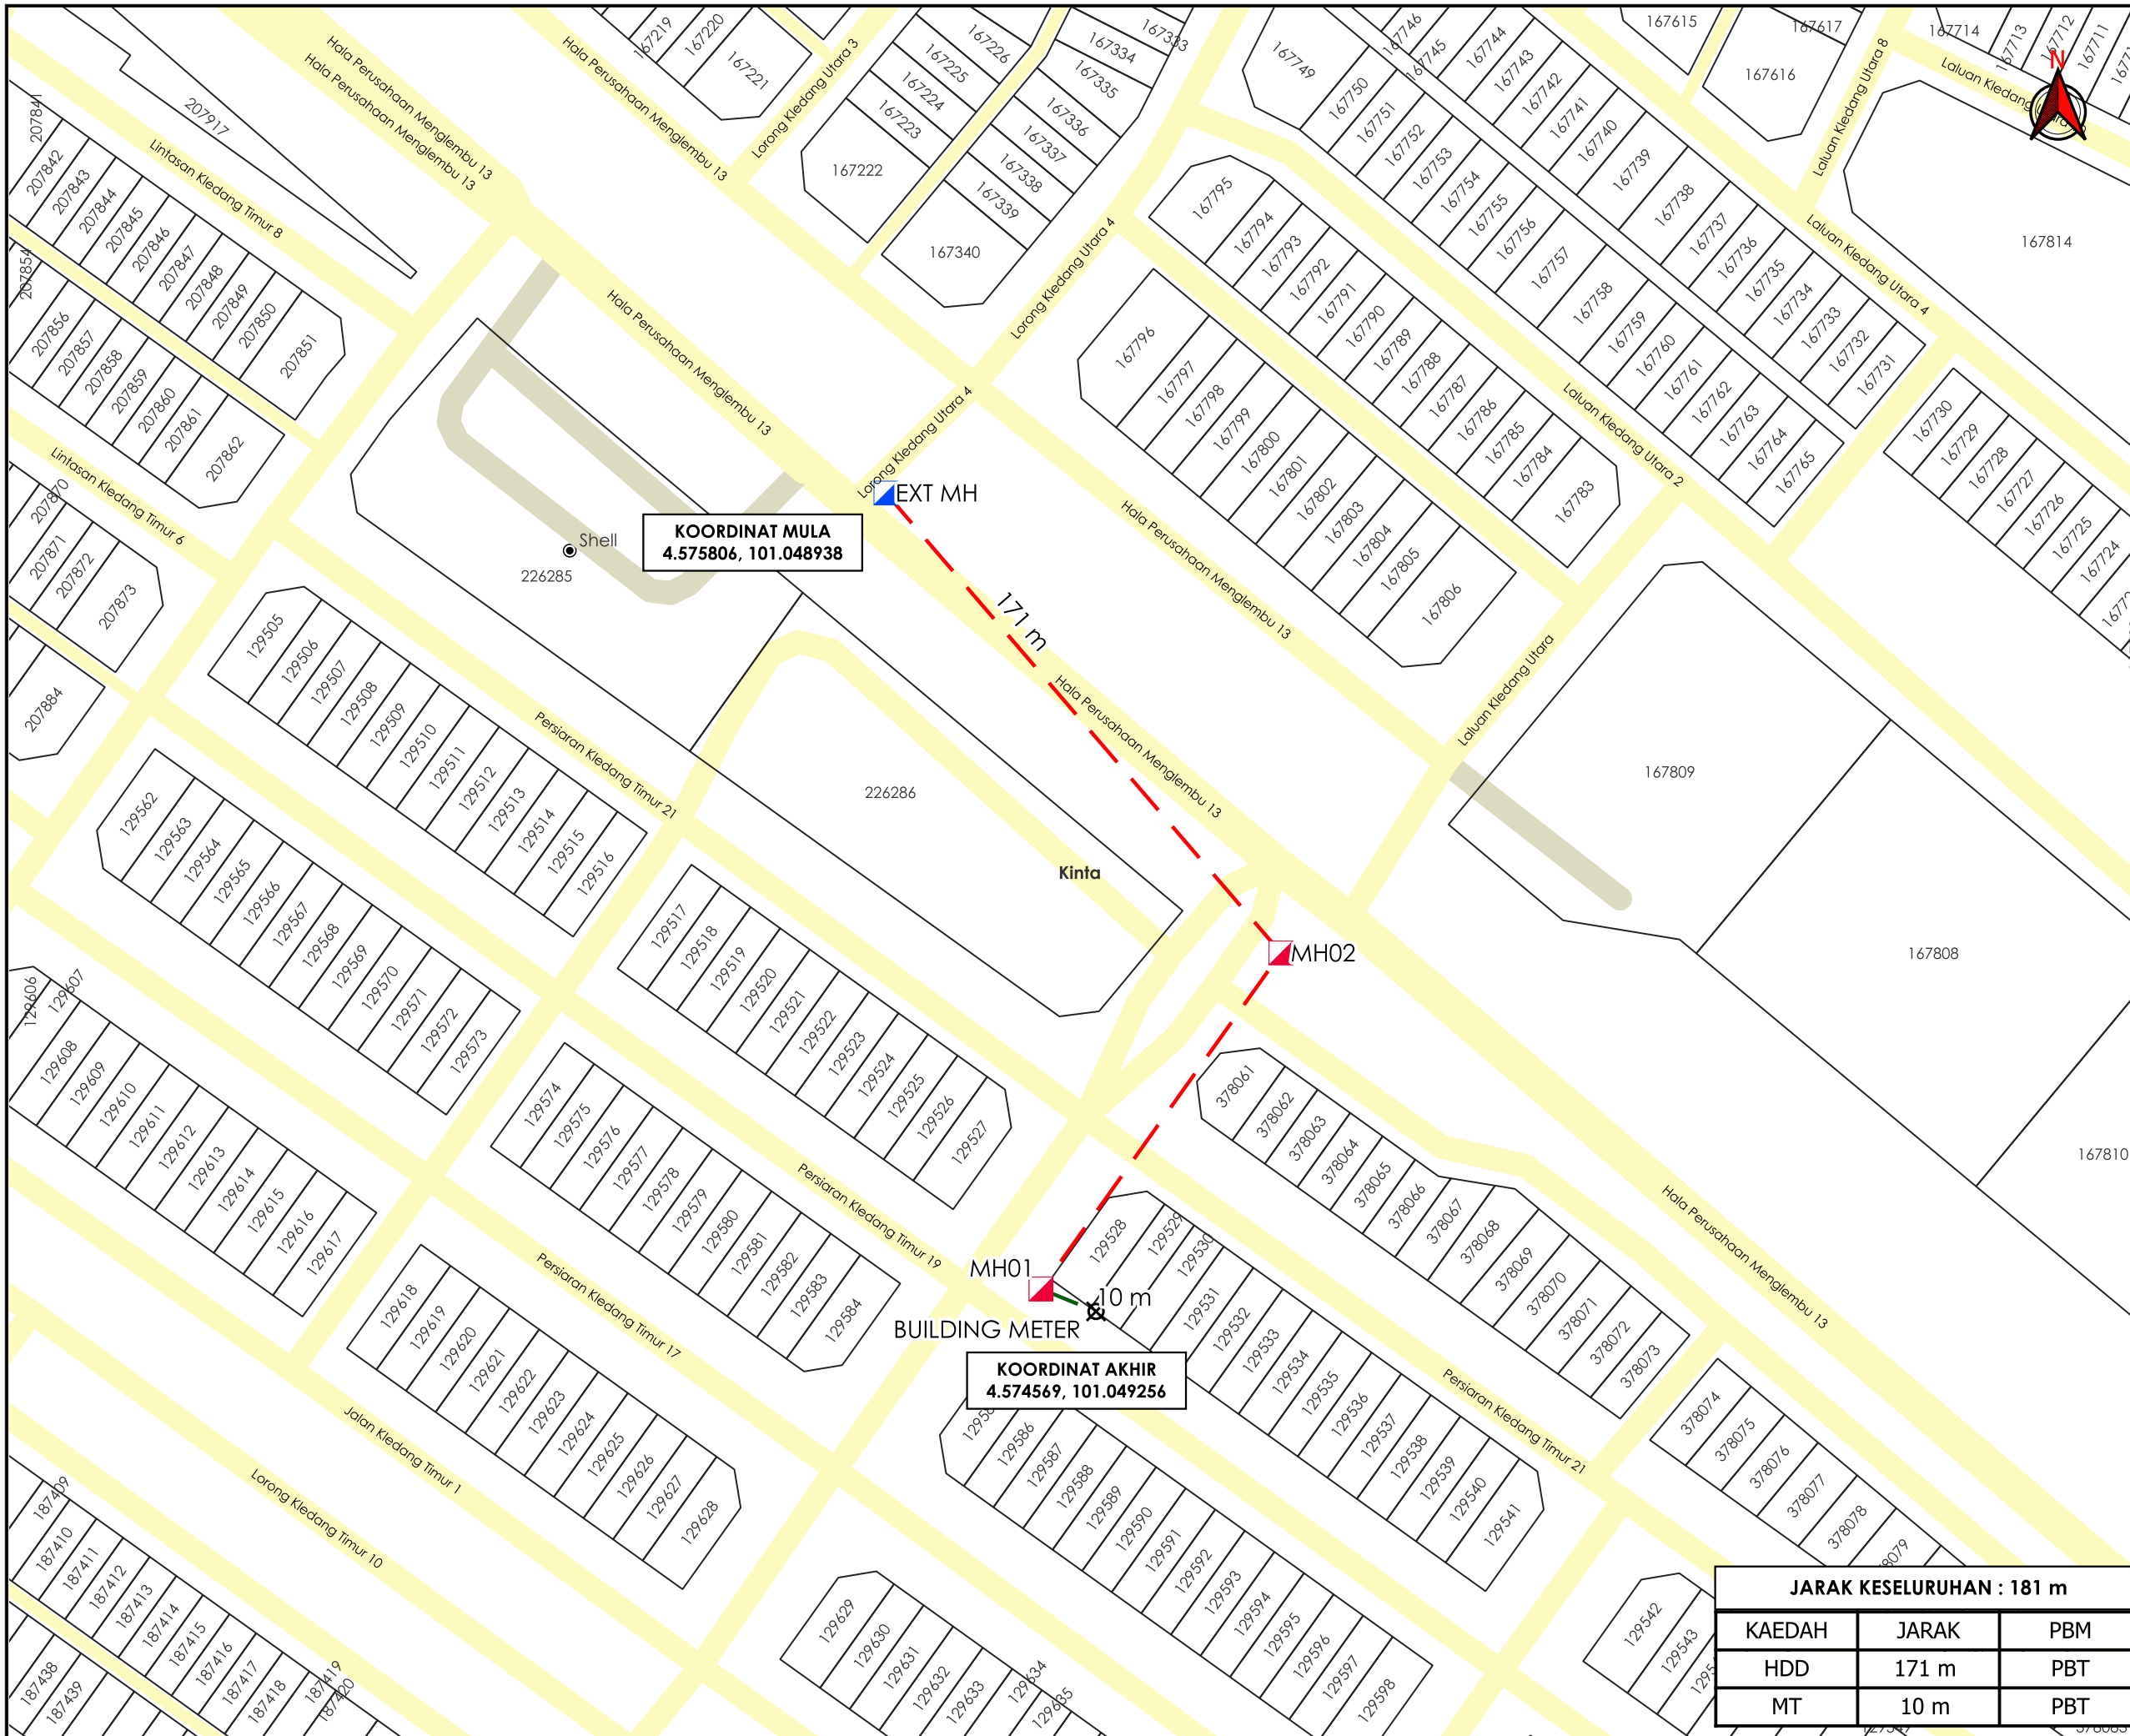

TAJUK PERMOHONAN
 PERMOHONAN BAGI MENDAPATKAN KEBENARAN LALUAN UNTUK PEMASANGAN DAN PENYAMBUNGAN KEMUDAHAN UTILITI TELEKOMUNIKASI SERTA PENGOREKAN UNTUK PROJEK UMOBILE 5G "FIBERISATION" DI HALA PERUSAHAAN MENGLEMBU 13 DAN PERSIARAN KLEDANG TIMUR 19 BAGI TETUAN MAXIS BROADBAND SDN BHD [ENTERPRISE : BBME]

PETUNJUK

- JALAN PBT
- JALAN PERSENDIRIAN
- HORIZONTAL DIRECTIONAL DRILLING
- MICRO TRENCHING
- MANHOLE SEDIA ADA
- MANHOLE CADANGAN
- TITIK MULA AKHIR

PIHAK BERKUASA MELULUS
MAJLIS BANDARAYA IPOH

PENYEDIA UTILITI

JARAK KESELURUHAN : 181 m

KAEDAH	JARAK	PBM
HDD	171 m	PBT
MT	10 m	PBT

JENIS PELAN	PELAN IZIN LALU
PELUCIS PELAN	ADIB FARHAN
TARIKH DIKELUARKAN	2025-12-22
MUKA SURAT	1/1
NO FAIL RUJUKAN	PINDAAN
KUDR/MXS/B/11/25/0916	01