

**KORIDOR  
UTILITI**  
DARUL RIDZUAN




**TENAGA  
NASIONAL**


**PERMOHONAN BEKALAN ELEKTRIK BERALAMAT DI LOT 339939  
LORONG 6 KAMPUNG TANJONG, KAMPUNG KEPAYANG 31300 IPOH  
PERAK**

**PELAN IZIN LALU  
(PINDAAN 01)**

**NO FAIL RUJUKAN  
KUDR/TNBB/B/11/25/0947**

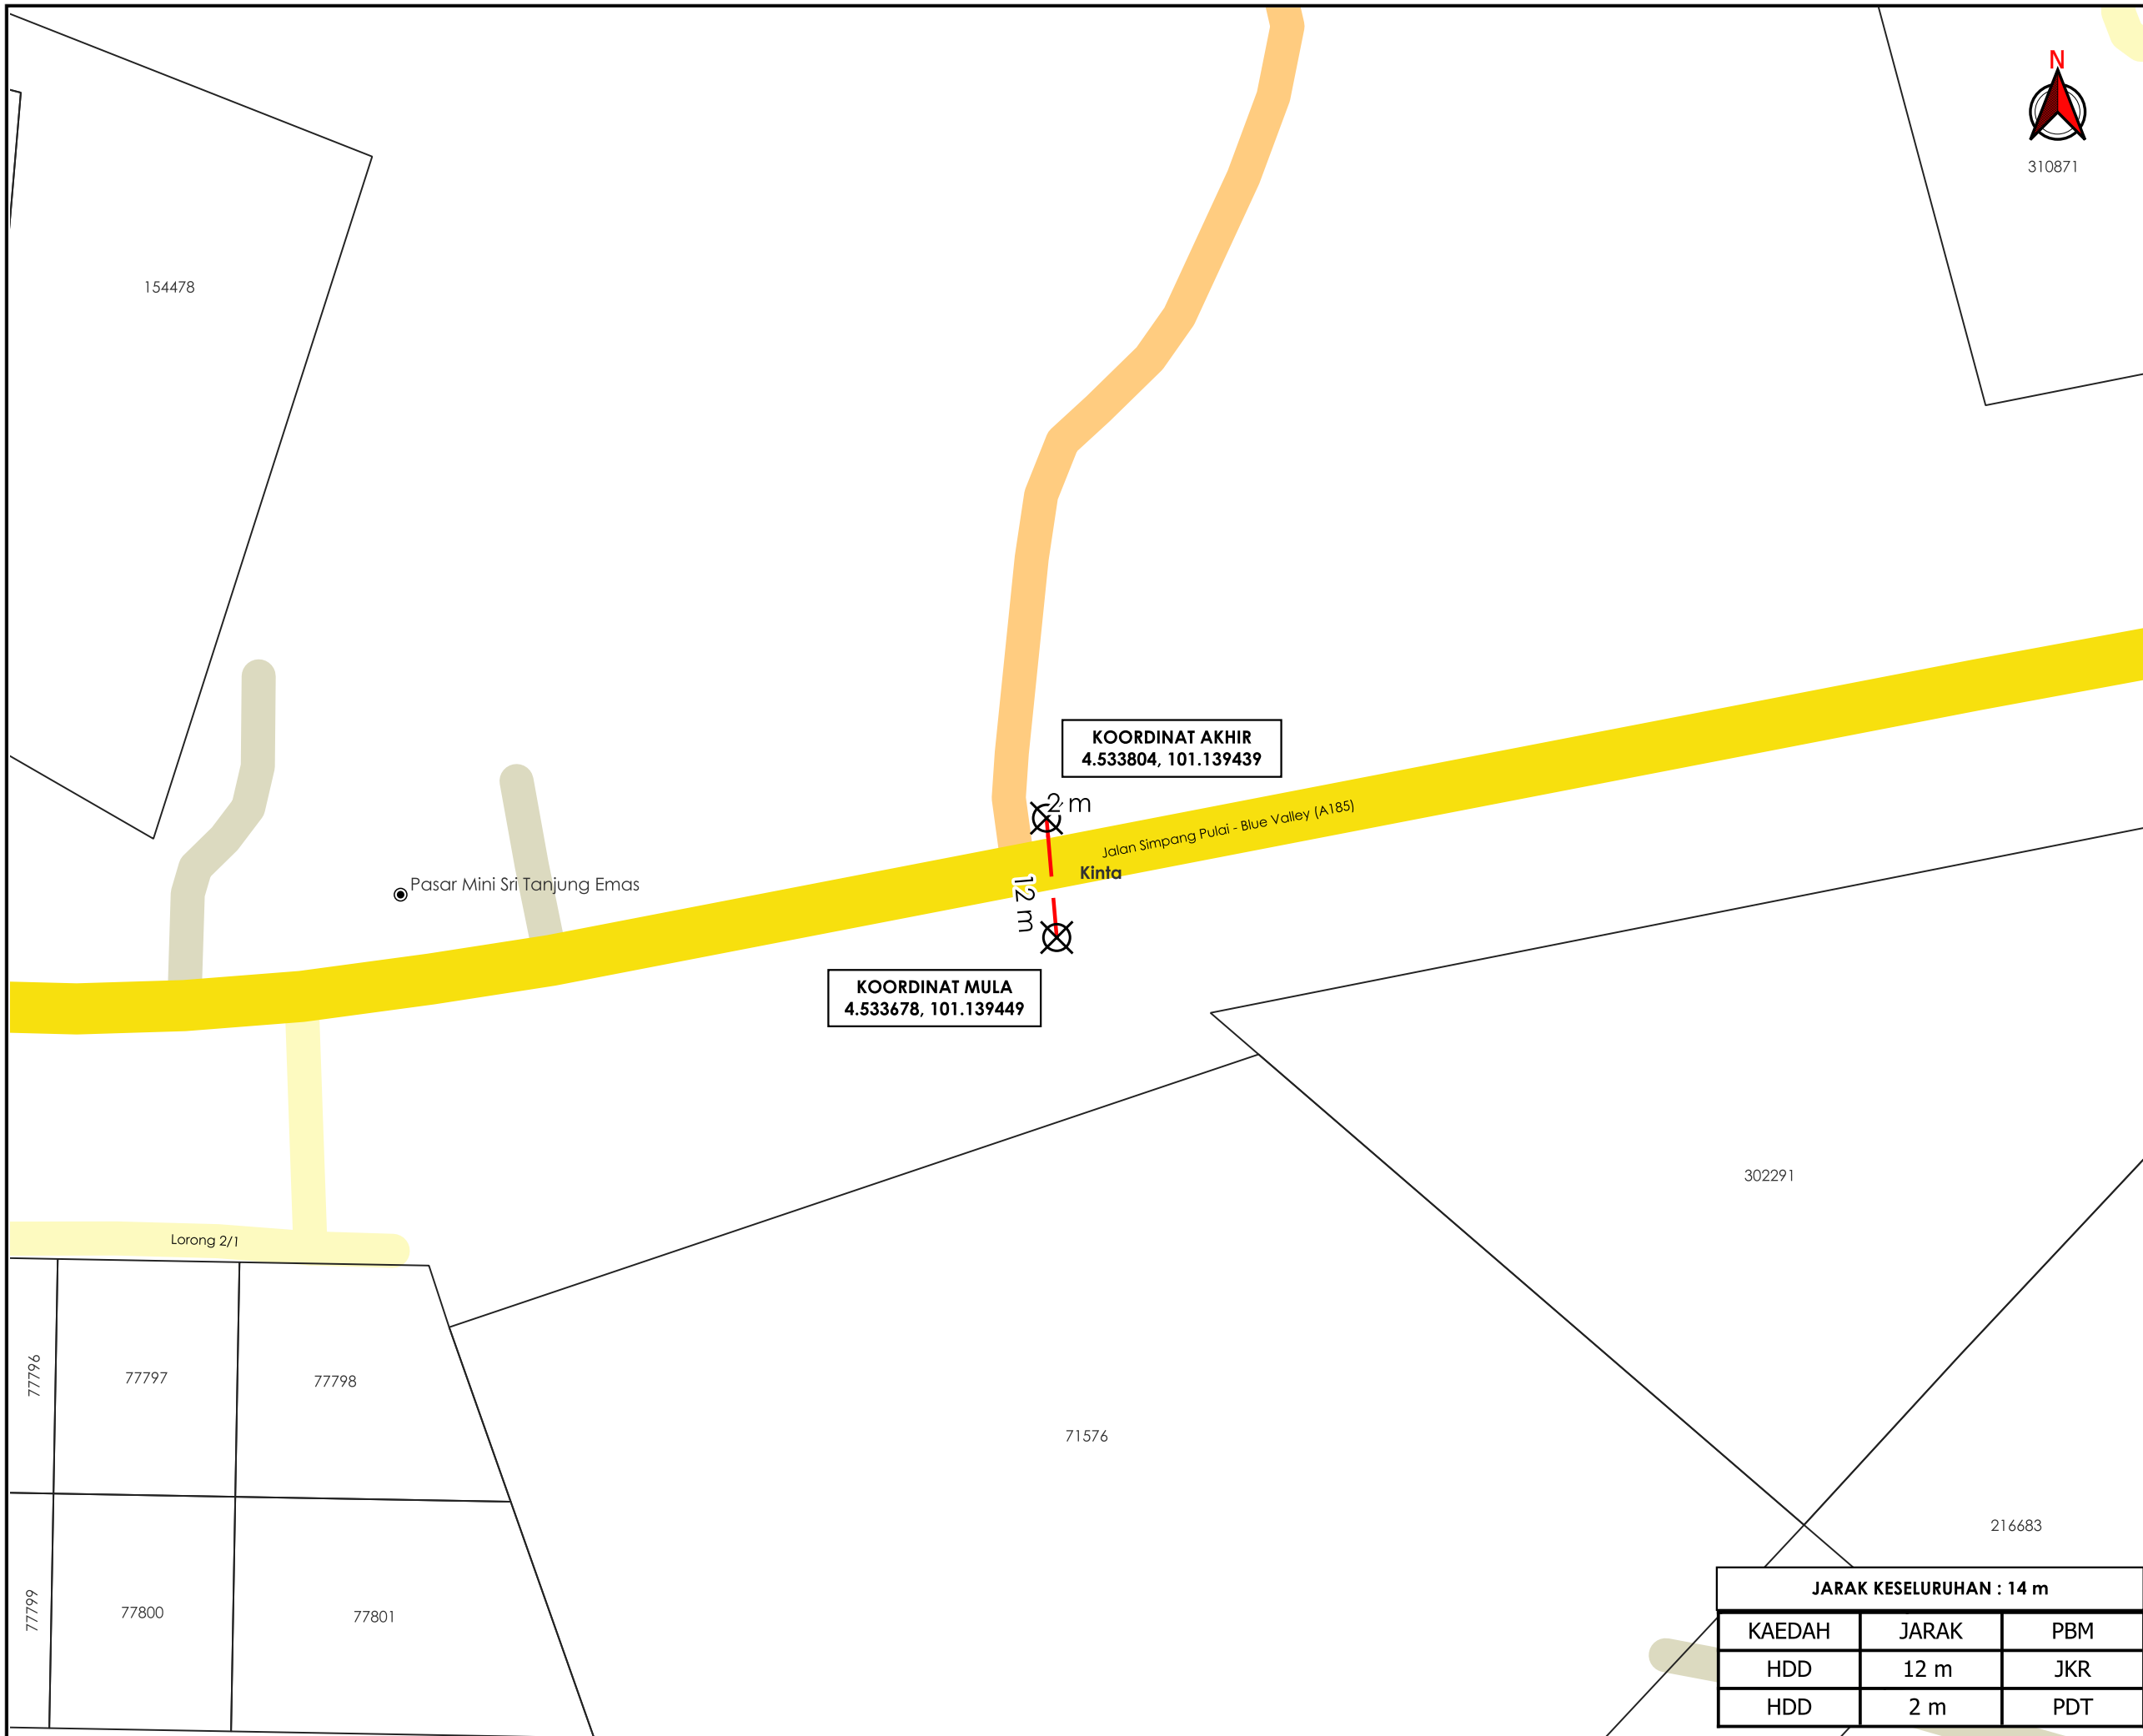

310871

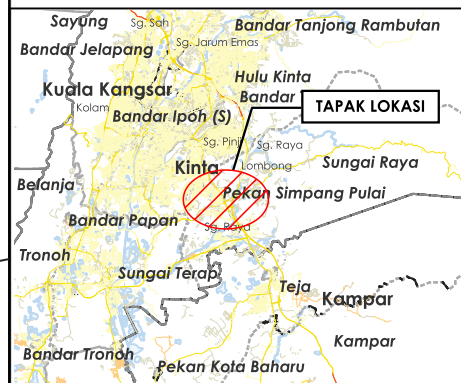

**TAJUK PERMOHONAN**  
 PERMOHONAN BEKALAN ELEKTRIK BERALAMAT DI  
 LOT 339939 LORONG 6 KAMPUNG TANJONG,  
 KAMPUNG KEPAYANG 31300 IPOH PERAK

- PETUNJUK**
- JALAN JKR
  - JALAN PBT
  - JALAN PERSENDIRIAN
  - JALAN PEJABAT DAERAH
  - HORIZONTAL DIRECTIONAL DRILLING
  - X TITIK MULA AKHIR

**PIHAK BERKUASA MELULUS**

	JABATAN KERJA RAYA KINTA
	PEJABAT DAERAH & TANAH KINTA, IPOH



**JARAK KESELURUHAN : 14 m**

KAEDAH	JARAK	PBM
HDD	12 m	JKR
HDD	2 m	PDT

JENIS PELAN	PELAN IZIN LALU
PELUKIS PELAN	ADIB FARHAN
TARIKH DIKELUARKAN	2025-12-17
MUKA SURAT	1/1
NO FAIL RUJUKAN KUDR/TNBB/B/11/25/0947	PINDAAN <b>00</b>

**\*PENGUKURAN BERDASARKAN JARAK SATELIT**