

**KORIDOR  
UTILITI**  
DARUL RIDZUAN




**time™**

**CADANGAN PEMASANGAN INFRASTRUKTUR TELEKOMUNIKASI DAN  
KABEL FIBER OPTIK UNTUK MENYEDIAKAN PERKHIDMATAN  
TELEKOMUNIKASI DI SDU SHOPLOT PERSIARAN EMAS INDAH 1, PERAK,  
KUALA KANGSAR KAEDAH : HDD 100 M**

**PELAN IZIN LALU**

**NO FAIL RUJUKAN  
KUDR/TTDC/B/02/26/0055**

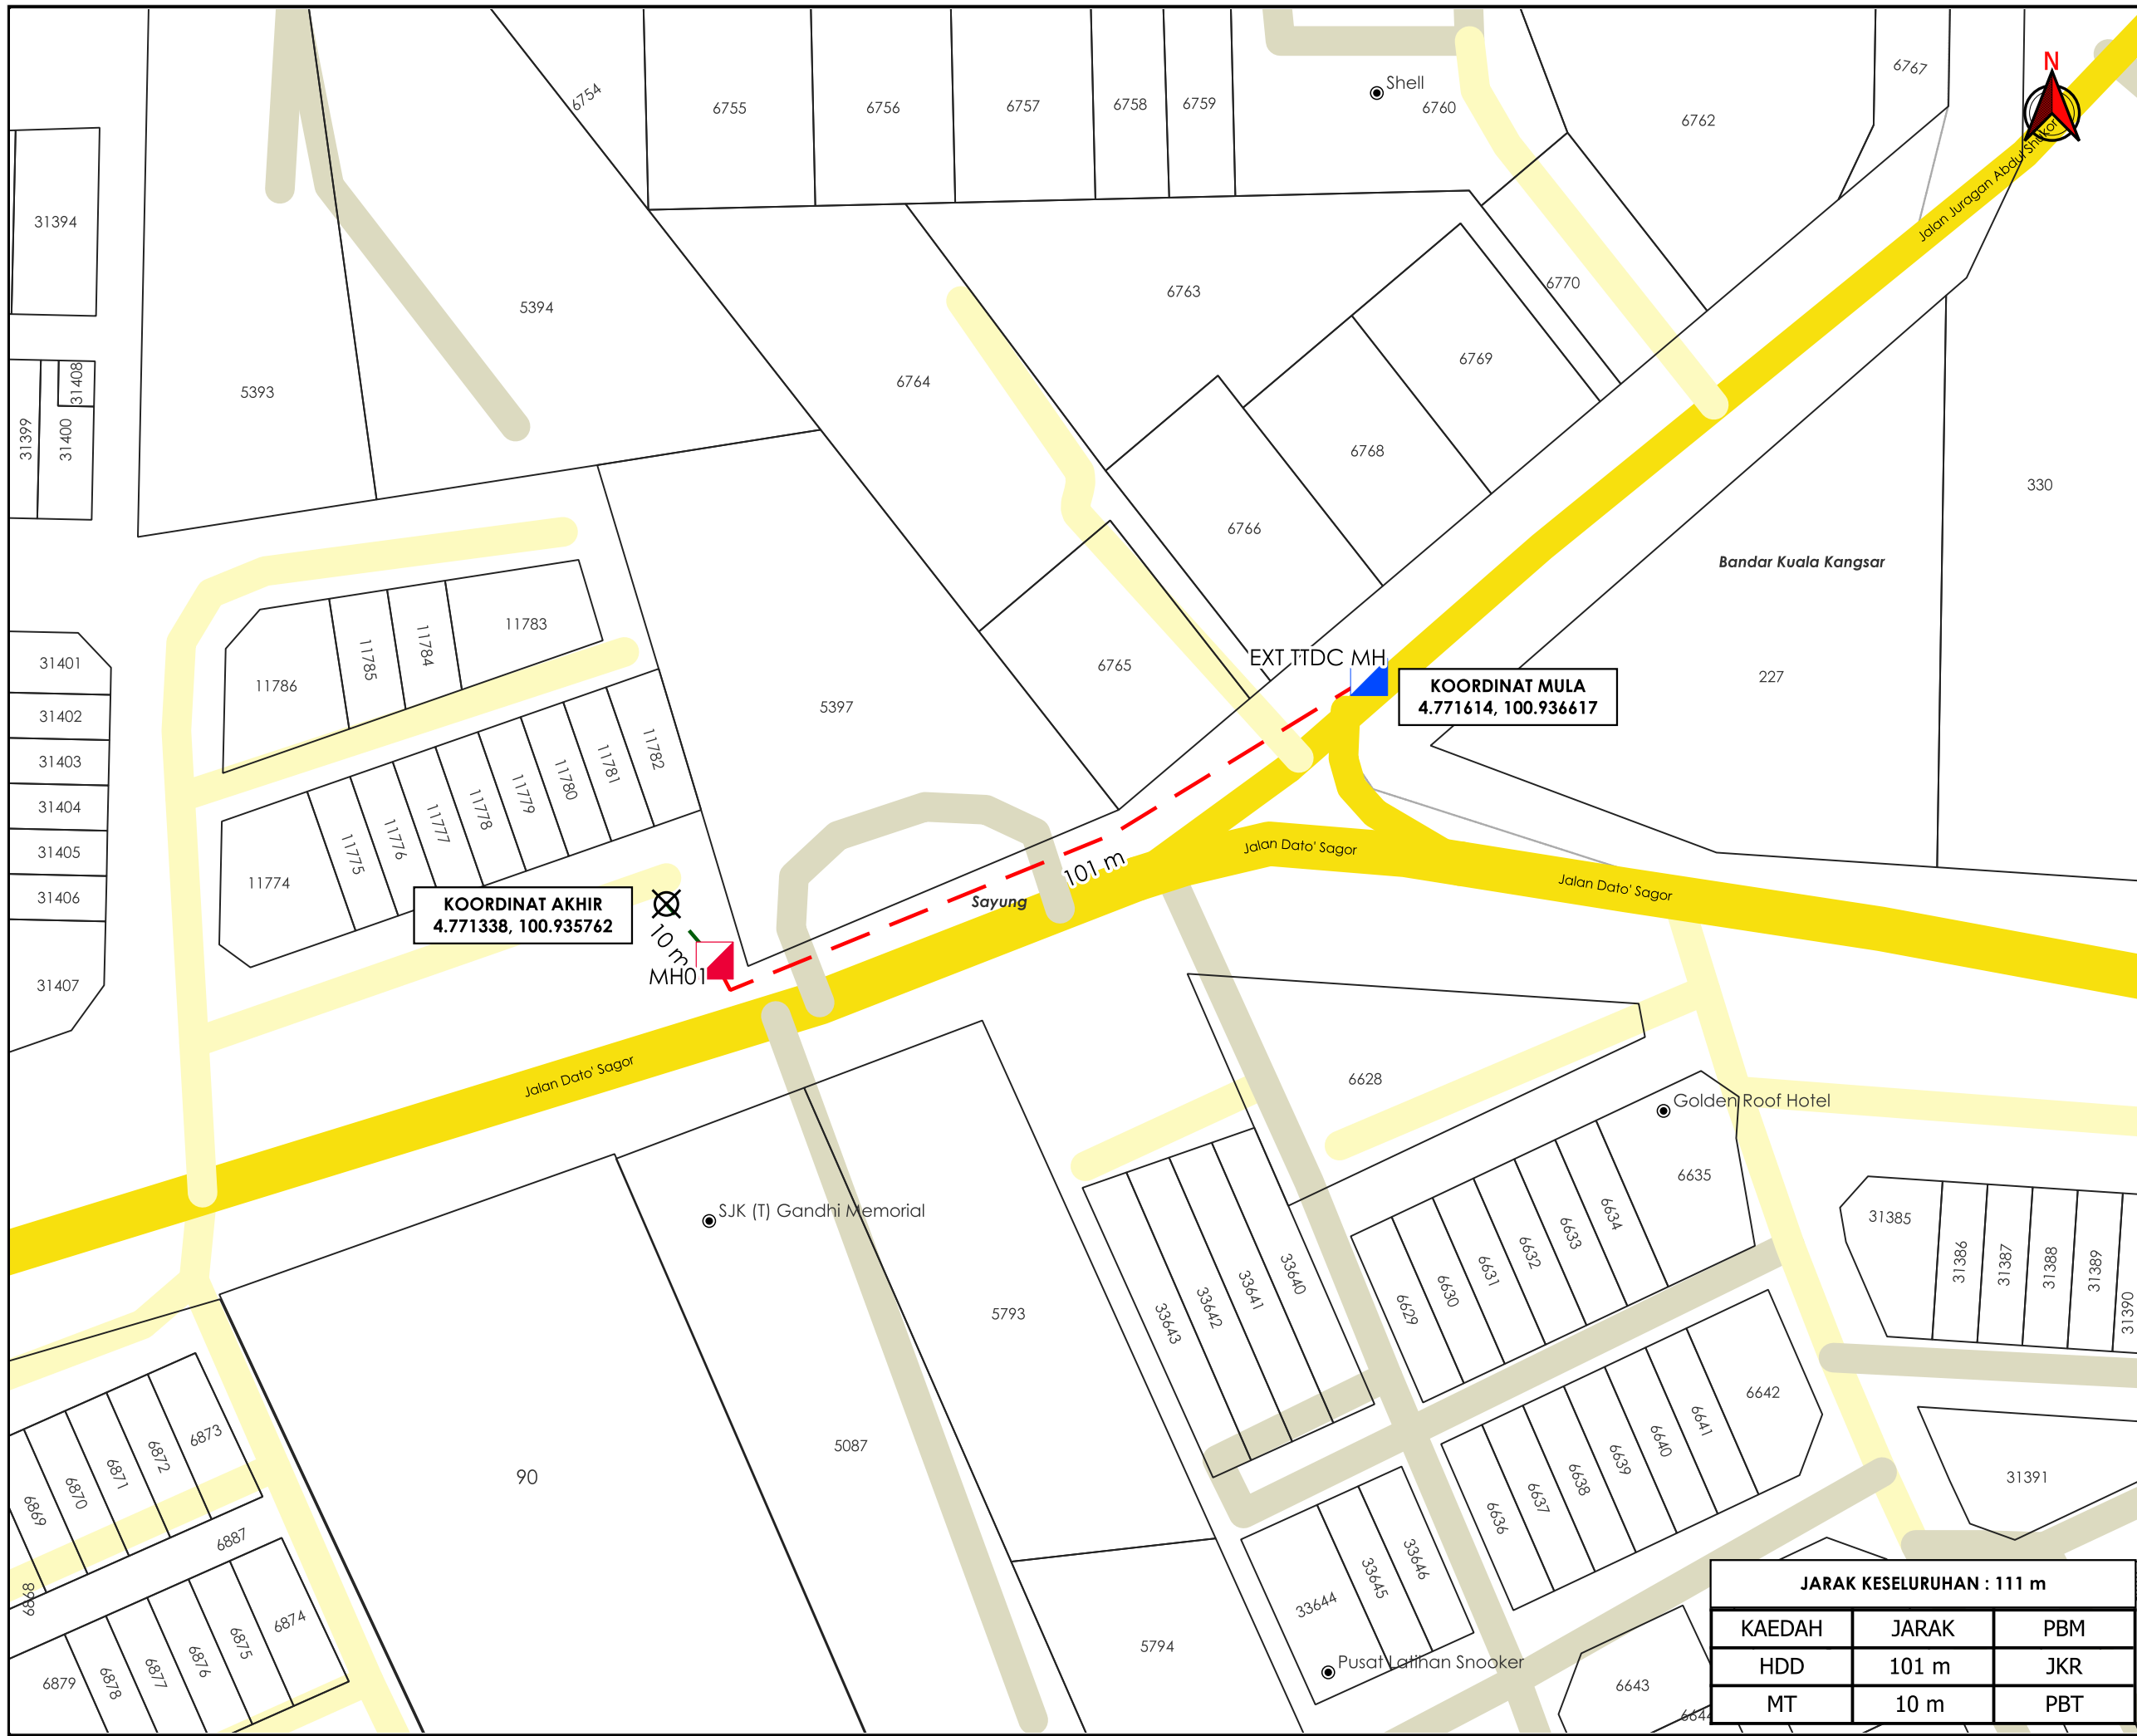

AGENCI PENYELARAS  
**KORIDOR UTILITI**  
 DARUL RIDZUAN



**TAJUK PERMOHONAN**  
 CADANGAN PEMASANGAN INFRASTRUKTUR TELEKOMUNIKASI DAN KABEL FIBER OPTIK UNTUK MENYEDIAKAN PERKHIDMATAN TELEKOMUNIKASI DI SDU SHOPLOT PERSIARAN EMAS INDAH 1, PERAK, KUALA KANGSAR KAEDAH : HDD 100 M

- PETUNJUK**
- JALAN JKR
  - JALAN PBT
  - JALAN PERSENDIRIAN
  - HORIZONTAL DIRECTIONAL DRILLING
  - MICRO TRENCHING
  - MANHOLE SEDIA ADA
  - MANHOLE CADANGAN
  - TITIK MULA AKHIR

**PIHAK BERKUASA MELULUS**

|   |                                  |
|---|----------------------------------|
|  | JABATAN KERJA RAYA KUALA KANGSAR |
|  | MAJLIS PERBANDARAN KUALA KANGSAR |



**JARAK KESELURUHAN : 111 m**

| KAEDAH | JARAK | PBM |
|--------|-------|-----|
| HDD    | 101 m | JKR |
| MT     | 10 m  | PBT |

|                        |                 |
|------------------------|-----------------|
| JENIS PELAN            | PELAN IZIN LALU |
| PELUKIS PELAN          | ADIB FARHAN     |
| TARIKH DIKELUARKAN     | 2026-02-04      |
| MUKA SURAT             | 1/1             |
| NO FAIL RUJUKAN        | PINDAAN         |
| KUDR/TTDC/B/02/26/0055 | <b>00</b>       |

**\*PENGUKURAN BERDASARKAN JARAK SATELIT**