

**KORIDOR
UTILITI**
DARUL RIDZUAN




time™

**CADANGAN PEMASANGAN INFRASTRUKTUR TELEKOMUNIKASI DAN
KABEL FIBER OPTIK UNTUK MENYEDIAKAN PERKHIDMATAN
TELEKOMUNIKASI DI SDU SHOPLOT PERSIARAN EMAS INDAH 1, PERAK,
KUALA KANGSAR KAEDAH : HDD 100 M**

**PELAN IZIN LALU
(PINDAAN 01)**

**NO FAIL RUJUKAN
KUDR/TTDC/B/02/26/0055**

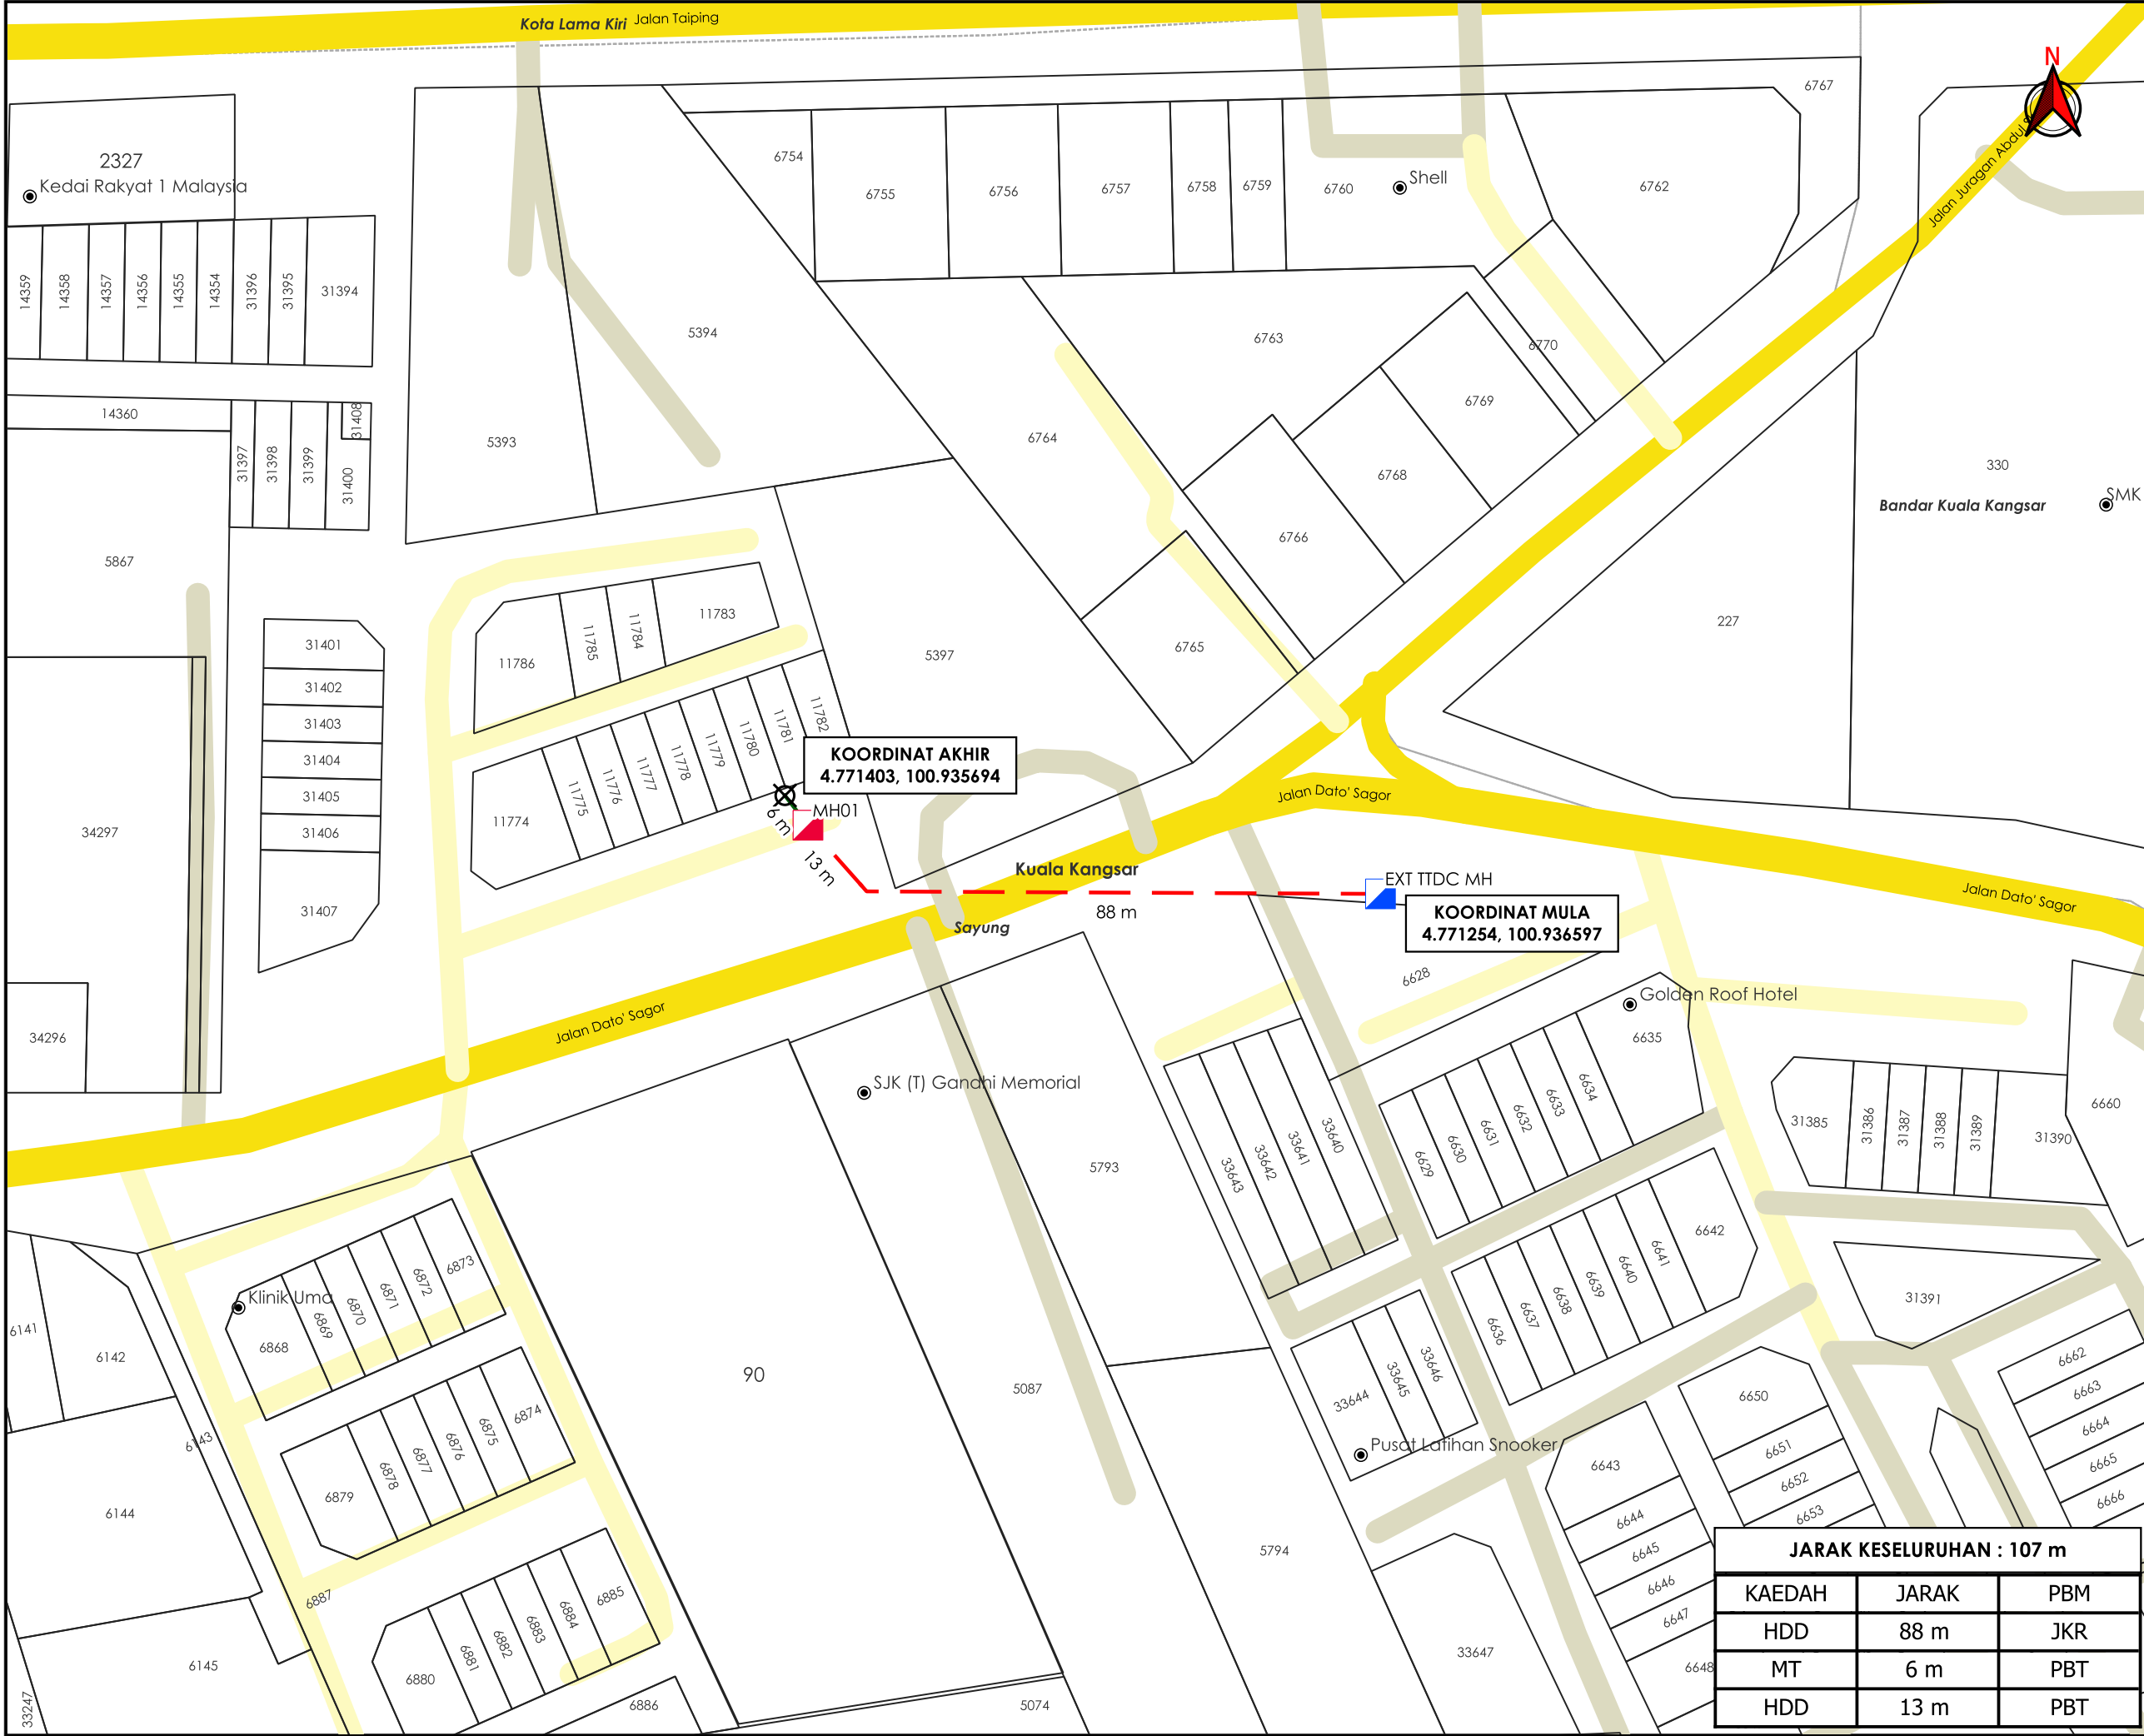

AGENSIPENYELARAS

KORIDOR

UTILITI

DARUL RIDZUAN

Batu Kurau

Chegar Galah

Pulau Kamiri

Pekan Kati

Kota Lama Kiri

Sg. Chemped

Sg. Chemped

Sg. Chemped

TAPAK LOKASI

Sungai Siput

Tupai

Larut Matang

Kampung Buaya

Kuala Kangsar

Sayung

Bukit Gantang

Pekan Jerlun

Kinta

Sg. Sah

Sg. Jarum Emas

Bagdad Ipoh (N)

Senggang

Sungai Tinggi

TAJUK PERMOHONAN

CADANGAN PEMASANGAN INFRASTRUKTUR TELEKOMUNIKASI DAN KABEL FIBER OPTIK UNTUK MENYEDIAKAN PERKHIDMATAN TELEKOMUNIKASI DI SDU SHOPLOT PERSIARAN EMAS INDAH 1, PERAK, KUALA KANGSAR

KAEDAH : HDD 100 M

PETUNJUK

JALAN JKR

JALAN PBT

JALAN PERSENDIRIAN

HORIZONTAL DIRECTIONAL DRILLING

MICRO TRENCHING

MANHOLE SEDIA ADA

MANHOLE CADANGAN

TITIK MULA AKHIR

PIHAK BERKUASA MELULUS

JABATAN KERJA RAYA KUALA KANGSAR

MAJLIS PERBANDARAN KUALA KANGSAR

PENYEDIA UTILITI

JENIS PELAN

PELAN IZIN LALU

PELUKIS PELAN

ADIB FARHAN

TARIKH DIKELUARKAN

2026-07-02

MUKA SURAT

1/1

NO FAIL RUJUKAN

KUDR/TTDC/B/02/26/0055

PINDAAN

01

JARAK KESELURUHAN : 107 m

KAEDAH	JARAK	PBM
HDD	88 m	JKR
MT	6 m	PBT
HDD	13 m	PBT