

**KORIDOR
UTILITI**
DARUL RIDZUAN




maxis 

**PERMOHONAN BAGI MENDAPATKAN KEBENARAN IZIN LALU UNTUK
PEMASANGAN DAN PENYAMBUNGAN KEMUDAHAN UTILITI
TELEKOMUNIKASI SERTA PENGOREKKAN UNTUK PROJEK "FIBERISATION
" MAXIS BROADBAND SDN BHD. (AETR-MUNT)**

PELAN IZIN LALU

**NO FAIL RUJUKAN
KUDR/MXS/A/09/25/0812**

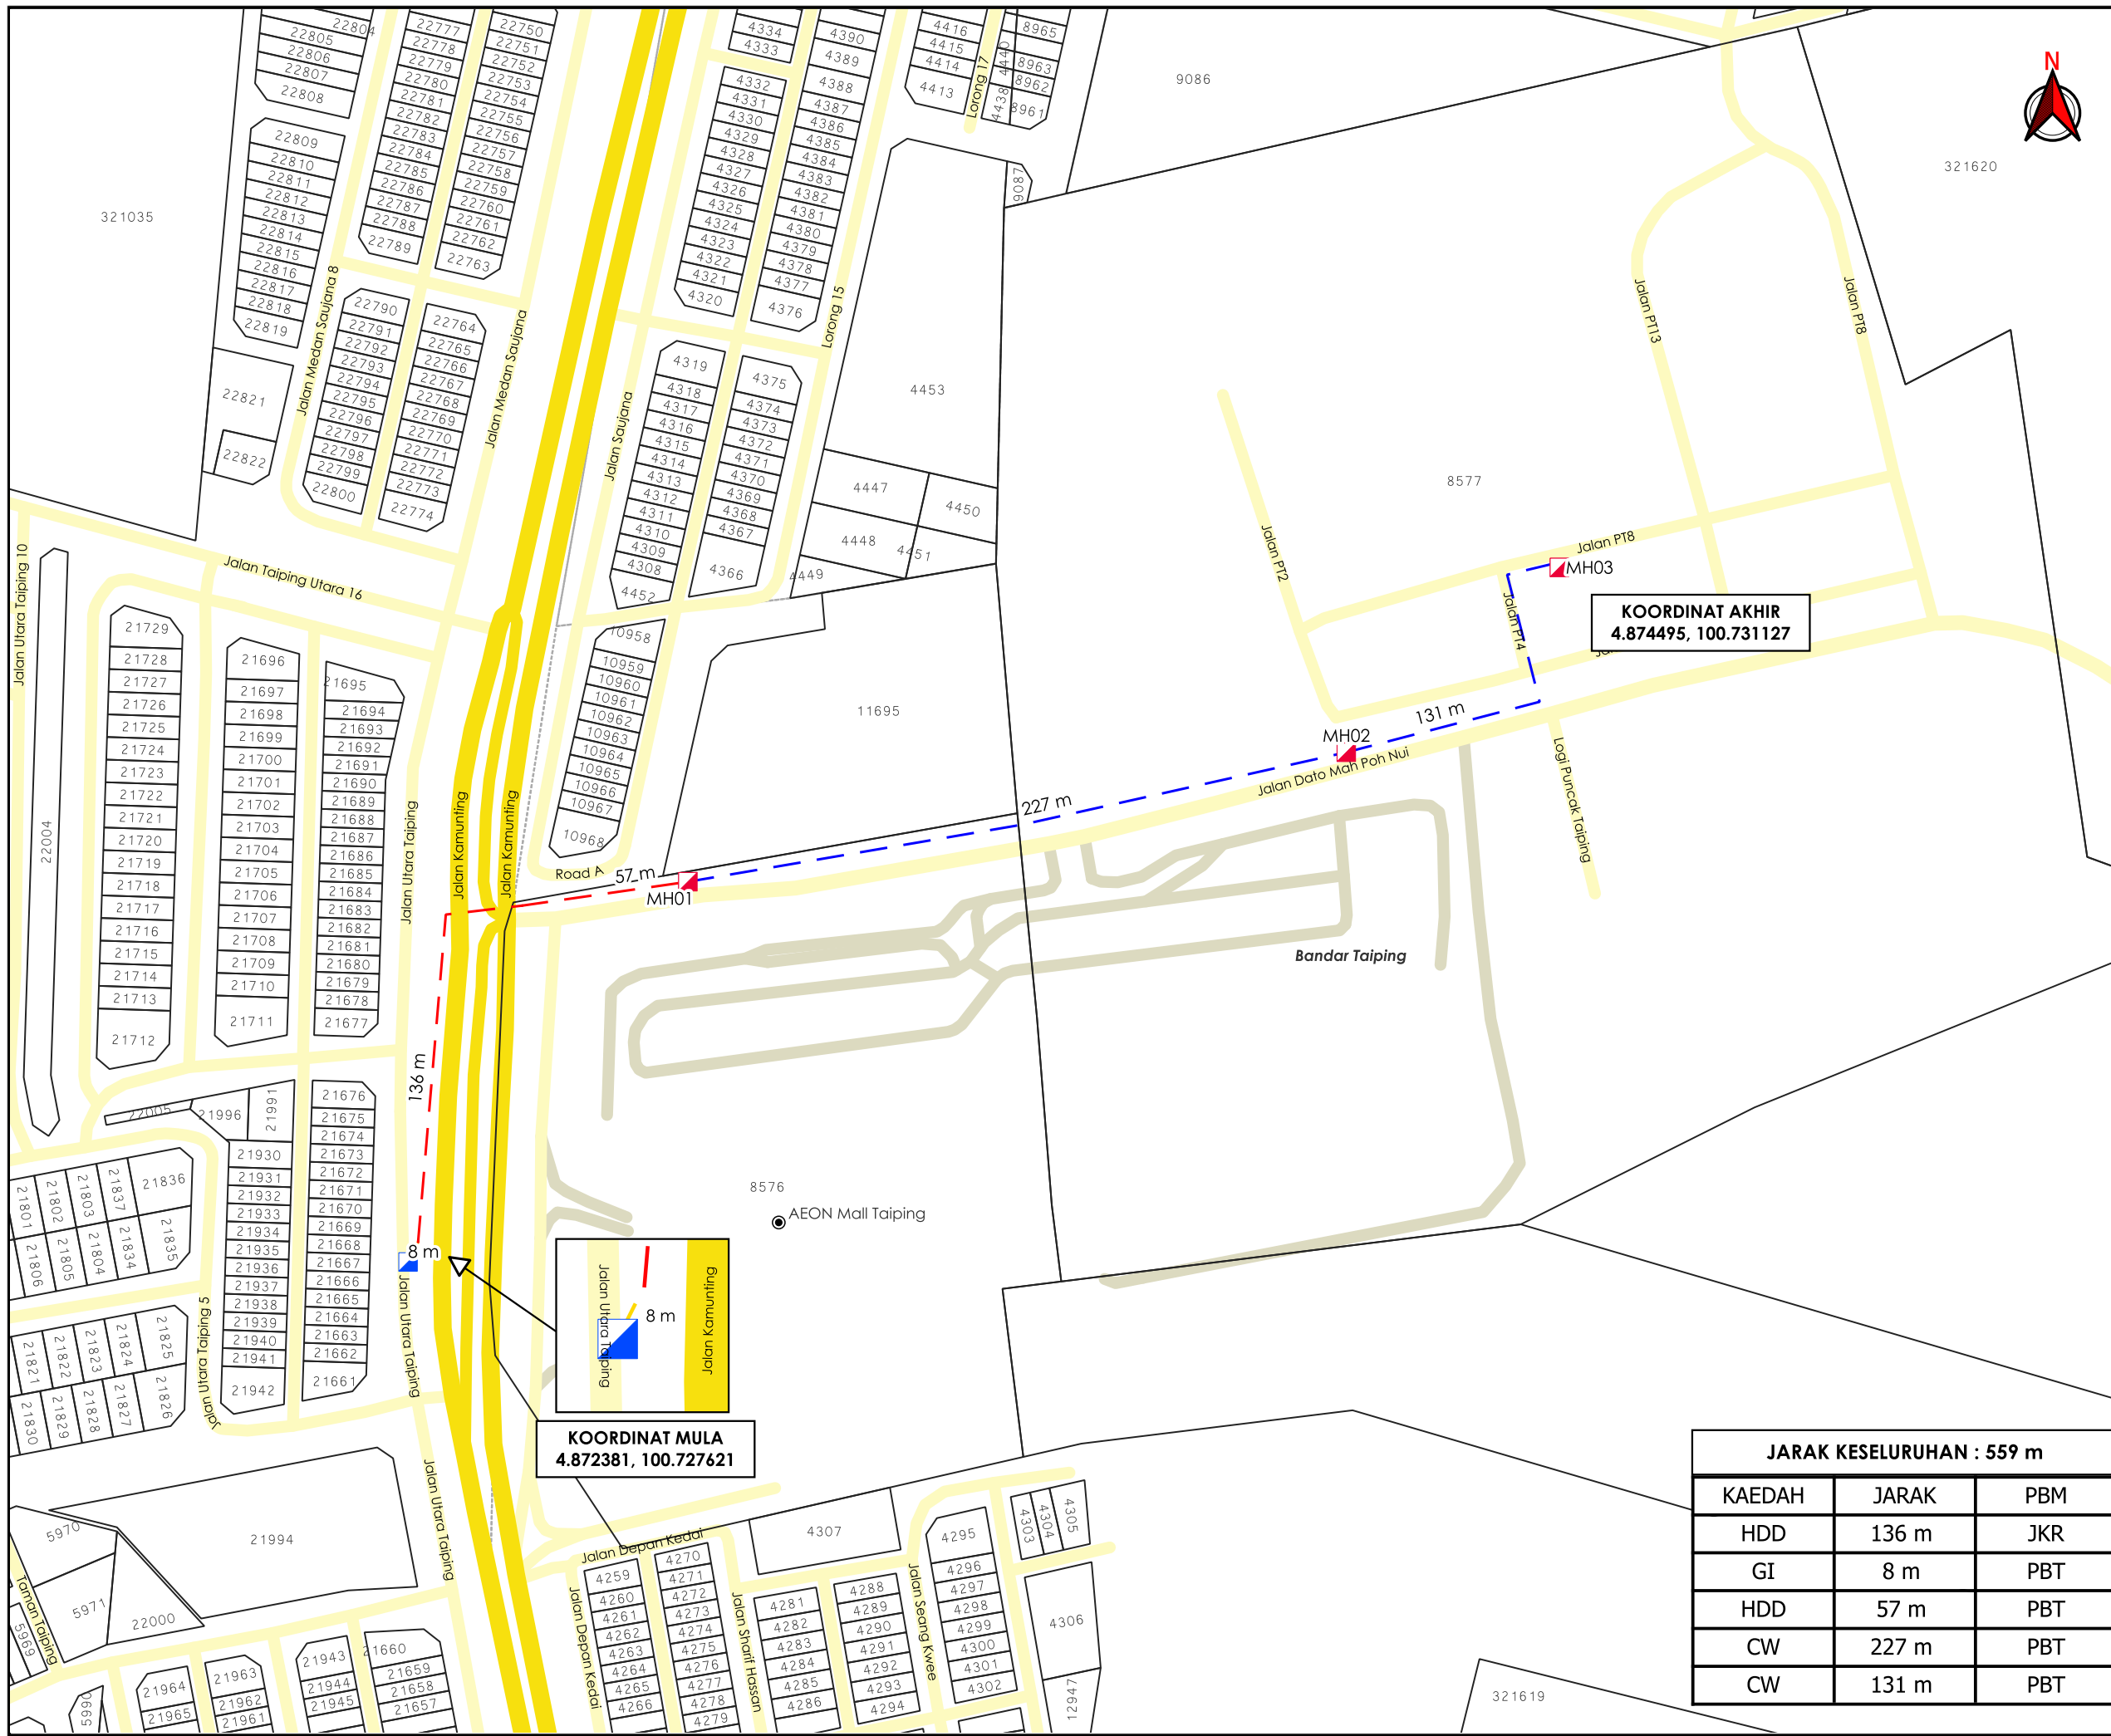

TAJUK PERMOHONAN
 PERMOHONAN BAGI Mendapatkan KEBENARAN IZIN LALU untuk Pemasangan dan Penyambungan Kemudahan Utiliti Telekomunikasi serta Pengorekkan untuk Projek "FIBERISATION" Maxis Broadband SDN BHD. (AETR-MUNT)

KOORDINAT AKHIR
 4.874495, 100.731127

KOORDINAT MULA
 4.872381, 100.727621

- PETUNJUK**
- JALAN JKR
 - JALAN PBT
 - JALAN PERSENDIRIAN
 - CARRIAGE WAY
 - HORIZONTAL DIRECTIONAL DRILLING
 - GI
 - MANHOLE SEDIA ADA
 - MANHOLE CADANGAN

PIHAK BERKUASA MELULUS

	JKR LARUT MATANG & SELAMA
	MAJLIS PERBANDARAN TAIPING

JARAK KESELURUHAN : 559 m

KAEDAH	JARAK	PBM
HDD	136 m	JKR
GI	8 m	PBT
HDD	57 m	PBT
CW	227 m	PBT
CW	131 m	PBT

PENYEDIA UTILITI

JENIS PELAN PELAN IZIN LALU
PELUKIS PELAN ADIB FARHAN
TARIKH DIKELUARKAN 2025-09-22
MUKA SURAT 1/1
NO FAIL RUJUKAN KUDR/MXS/A/09/25/0812
PINDAAN 00

*PENGUKURAN BERDASARKAN JARAK SATELIT