

**KORIDOR
UTILITI**
DARUL RIDZUAN




maxis 

**PERMOHONAN BAGI MENDAPATKAN KEBENARAN IZIN LALU UNTUK
PEMASANGAN DAN PENYAMBUNGAN KEMUDAHAN UTILITI
TELEKOMUNIKASI SERTA PENGOREKKAN UNTUK PROJEK "FIBERISATION
" MAXIS BROADBAND SDN BHD. (AETR-MUNT)**

**PELAN IZIN LALU
(PINDAAN 01)**

**NO FAIL RUJUKAN
KUDR/MXS/A/09/25/0812**

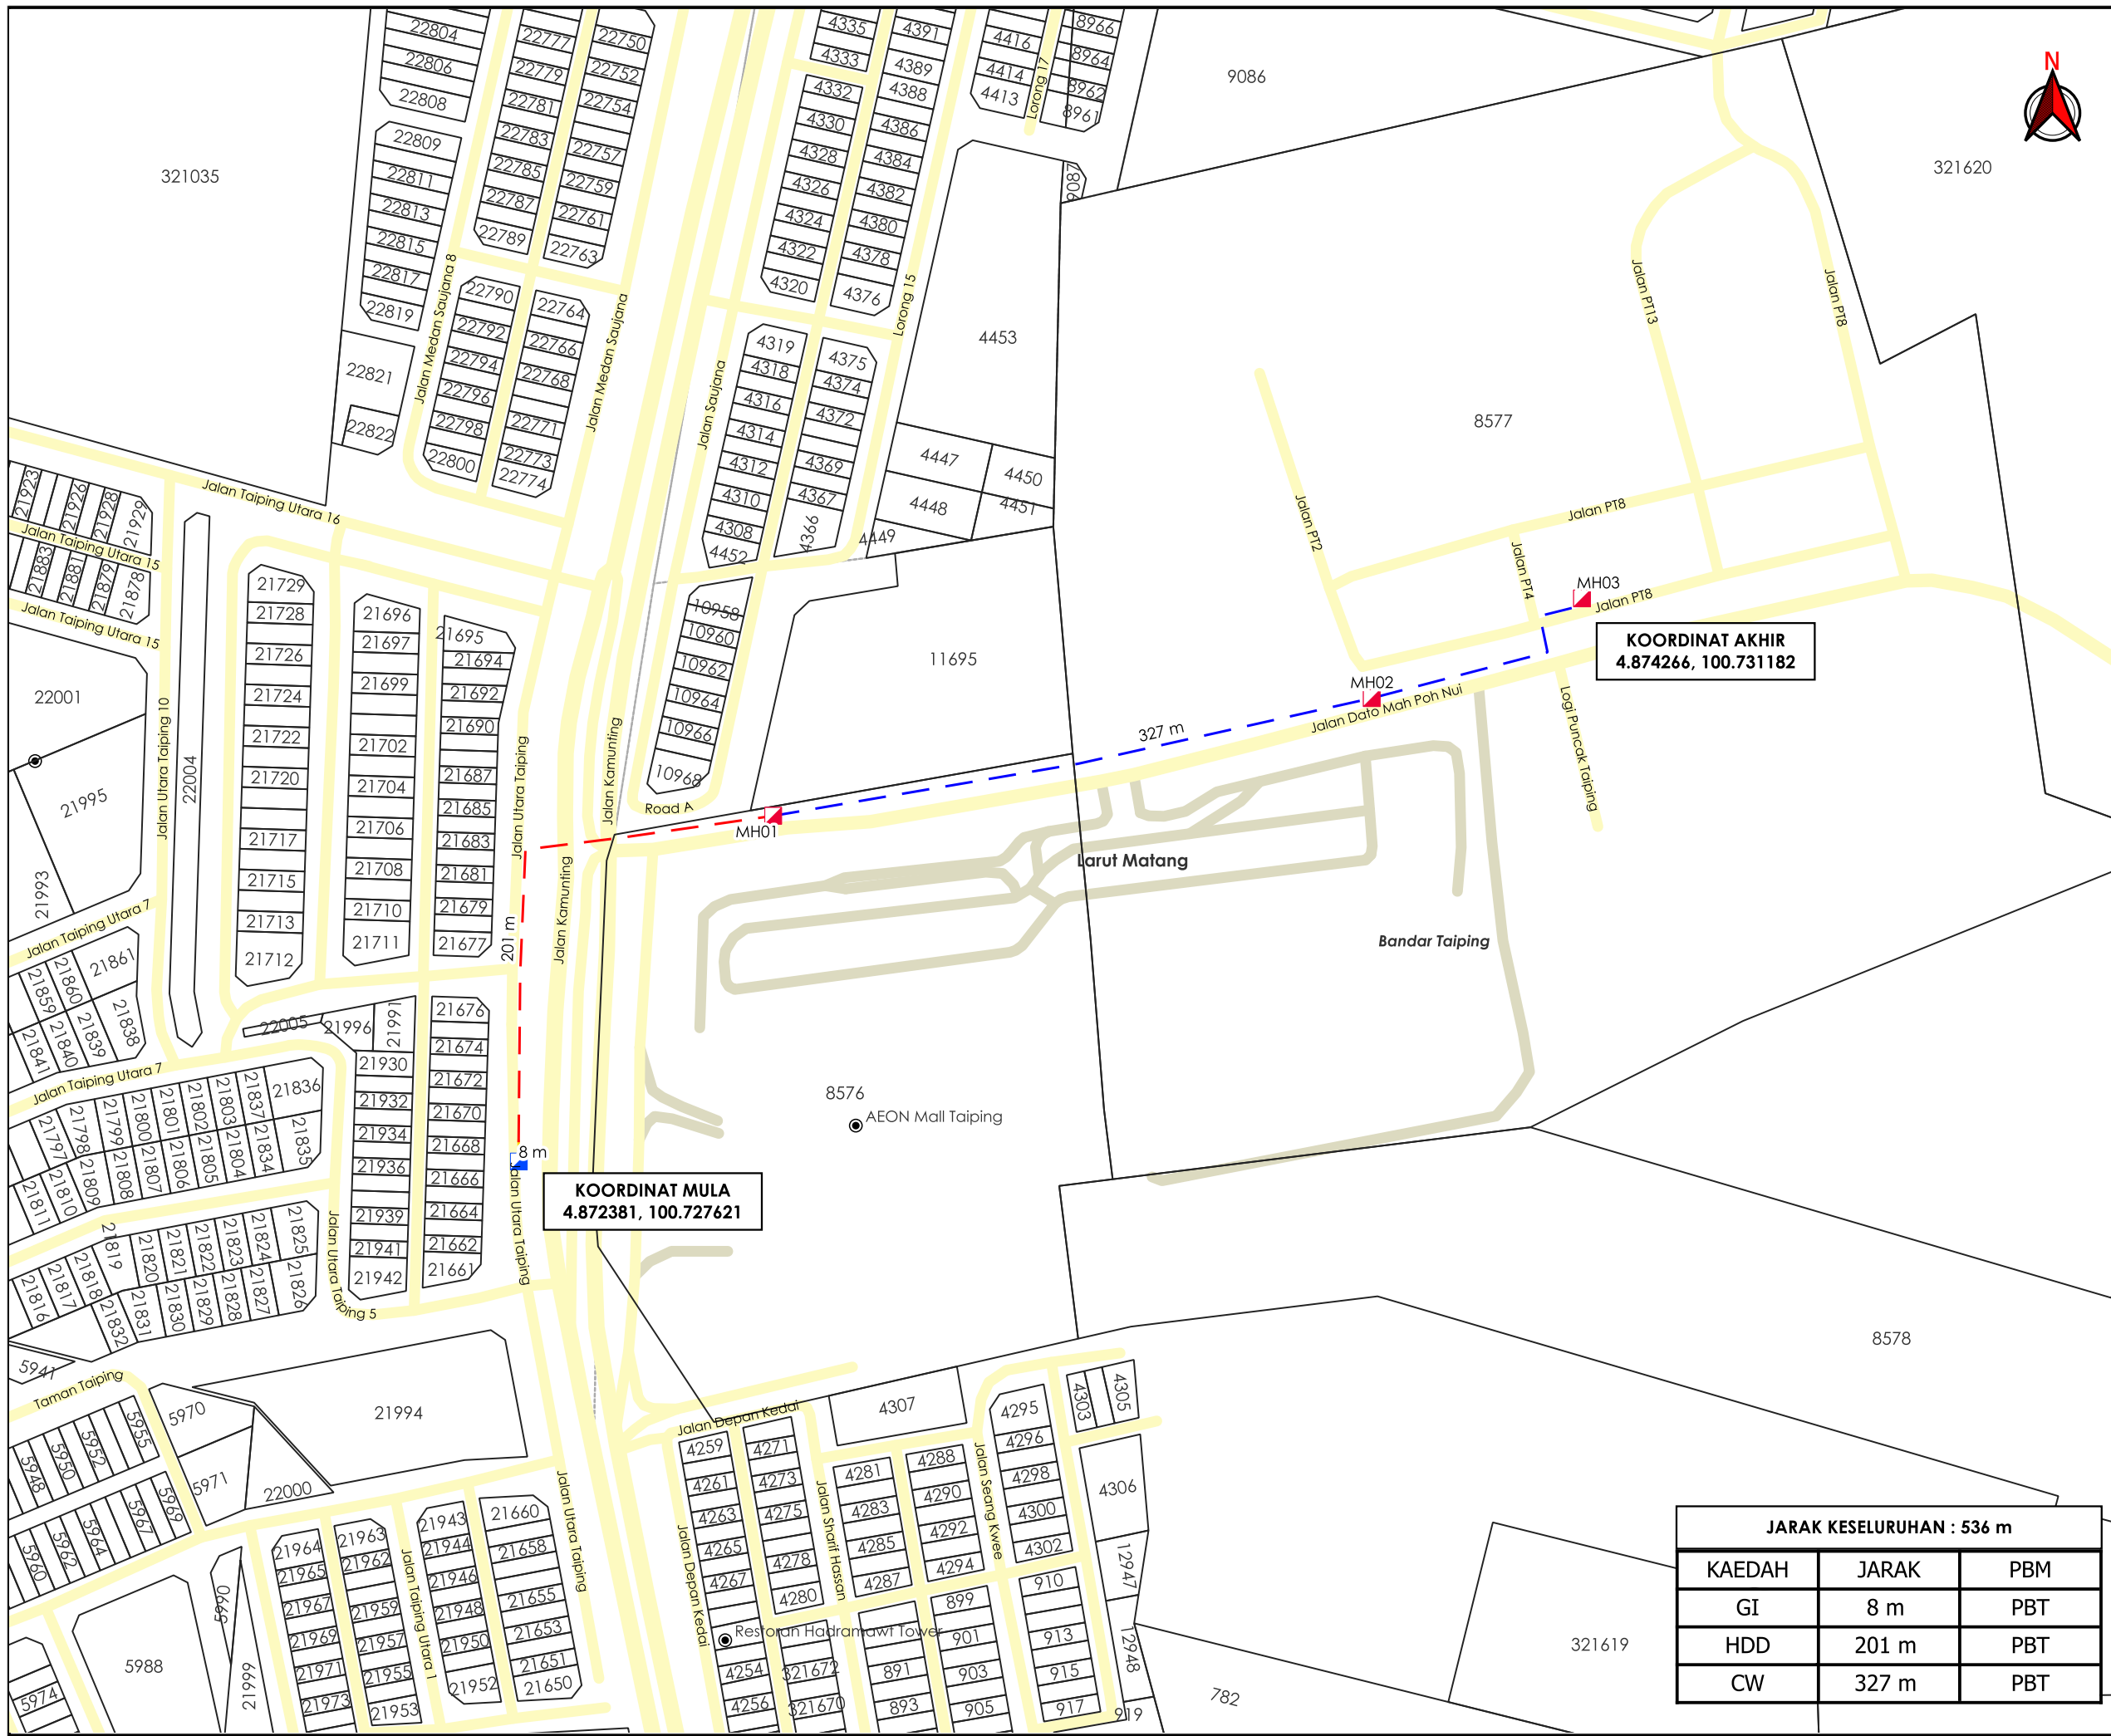

KOORDINAT MULA
4.872381, 100.727621

KOORDINAT AKHIR
4.874266, 100.731182

JARAK KESELURUHAN : 536 m

KAEDAH	JARAK	PBM
GI	8 m	PBT
HDD	201 m	PBT
CW	327 m	PBT



TAJUK PERMOHONAN
PERMOHONAN BAGI MENDAPATKAN
KEBENARAN IZIN LALU UNTUK PEMASANGAN
DAN PENYAMBUNGAN KEMUDAHAN UTILITI
TELEKOMUNIKASI SERTA PENGOREKAN UNTUK
PROJEK "FIBERISATION " MAXIS BROADBAND SDN
BHD. (AETR-MUNT)

PETUNJUK

- JALAN PBT
- JALAN PERSENDIRIAN
- CARRIAGE WAY
- HORIZONTAL DIRECTIONAL DRILLING
- GI
- MANHOLE SEDIA ADA
- MANHOLE CADANGAN

PIHAK BERKUASA MELULUS

	MAJLIS PERBANDARAN TAIPING
--	-----------------------------------



JENIS PELAN	PELAN IZIN LALU
PELUKIS PELAN	ADIB FARHAN
TARIKH DIKELUARKAN	2025-10-10
MUKA SURAT	1/1
NO FAIL RUJUKAN	PINDAAN
KUDR/MXS/A/09/25/0812	01