

**KORIDOR
UTILITI**
DARUL RIDZUAN



**PERMOHONAN KELULUSAN PENYEDIAAN INFRASTRUKTUR
UNTUK PERKHIDMATAN BAGI PROJEK POINT OF PRESENCE
(POP) FASA 2: HAB INFRASTRUKTUR GENTIAN OPTIK
BERHAMPIRAN DENGAN SEKOLAH, KAWASAN
PERINDUSTRIAN, PREMIS KERAJAAN DAN KOMUNITI
SEKITARNYA OLEH KEMENTERIAN KOMUNIKASI. (E-SIDE PMU
GRIK)**

PELAN IZIN LALU

**NO FAIL RUJUKAN
KUDR/ALLO/A/05/25/0458**



TAJUK PERMOHONAN
 PERMOHONAN KELULUSAN PENYEDIAAN INFRASTRUKTUR UNTUK PERKHIDMATAN BAGI PROJEK POINT OF PRESENCE (POP) FASA 2: HAB INFRASTRUKTUR GENTIAN OPTIK BERHAMPIRAN DENGAN SEKOLAH, KAWASAN PERINDUSTRIAN, PREMIS KERAJAAN DAN KOMUNITI SEKITARNYA OLEH KEMENTERIAN KOMUNIKASI. (E-SIDE PMU GRIK)

PETUNJUK

- JALAN JKR
- JALAN PBT
- JALAN PERSENDIRIAN
- OVERHEAD

PIHAK BERKUASA MELULUS


JABATAN KERJA RAYA HULU PERAK

PENYEDIA UTILITI



JENIS PELAN	PELAN IZIN LALU
PELUKIS PELAN	NURUL ASHIKEEN
TARIKH DIKELUARKAN	2025-06-10
MUKA SURAT	0/2
NO FAIL RUJUKAN	PINDAAN
KUDR/ALLO/A/05/25/0458	00

JARAK KESELURUHAN : 2,036 m		
KAEDAH	JARAK	PBM
OH	1961 m	JKR
OH	75 m	JKR

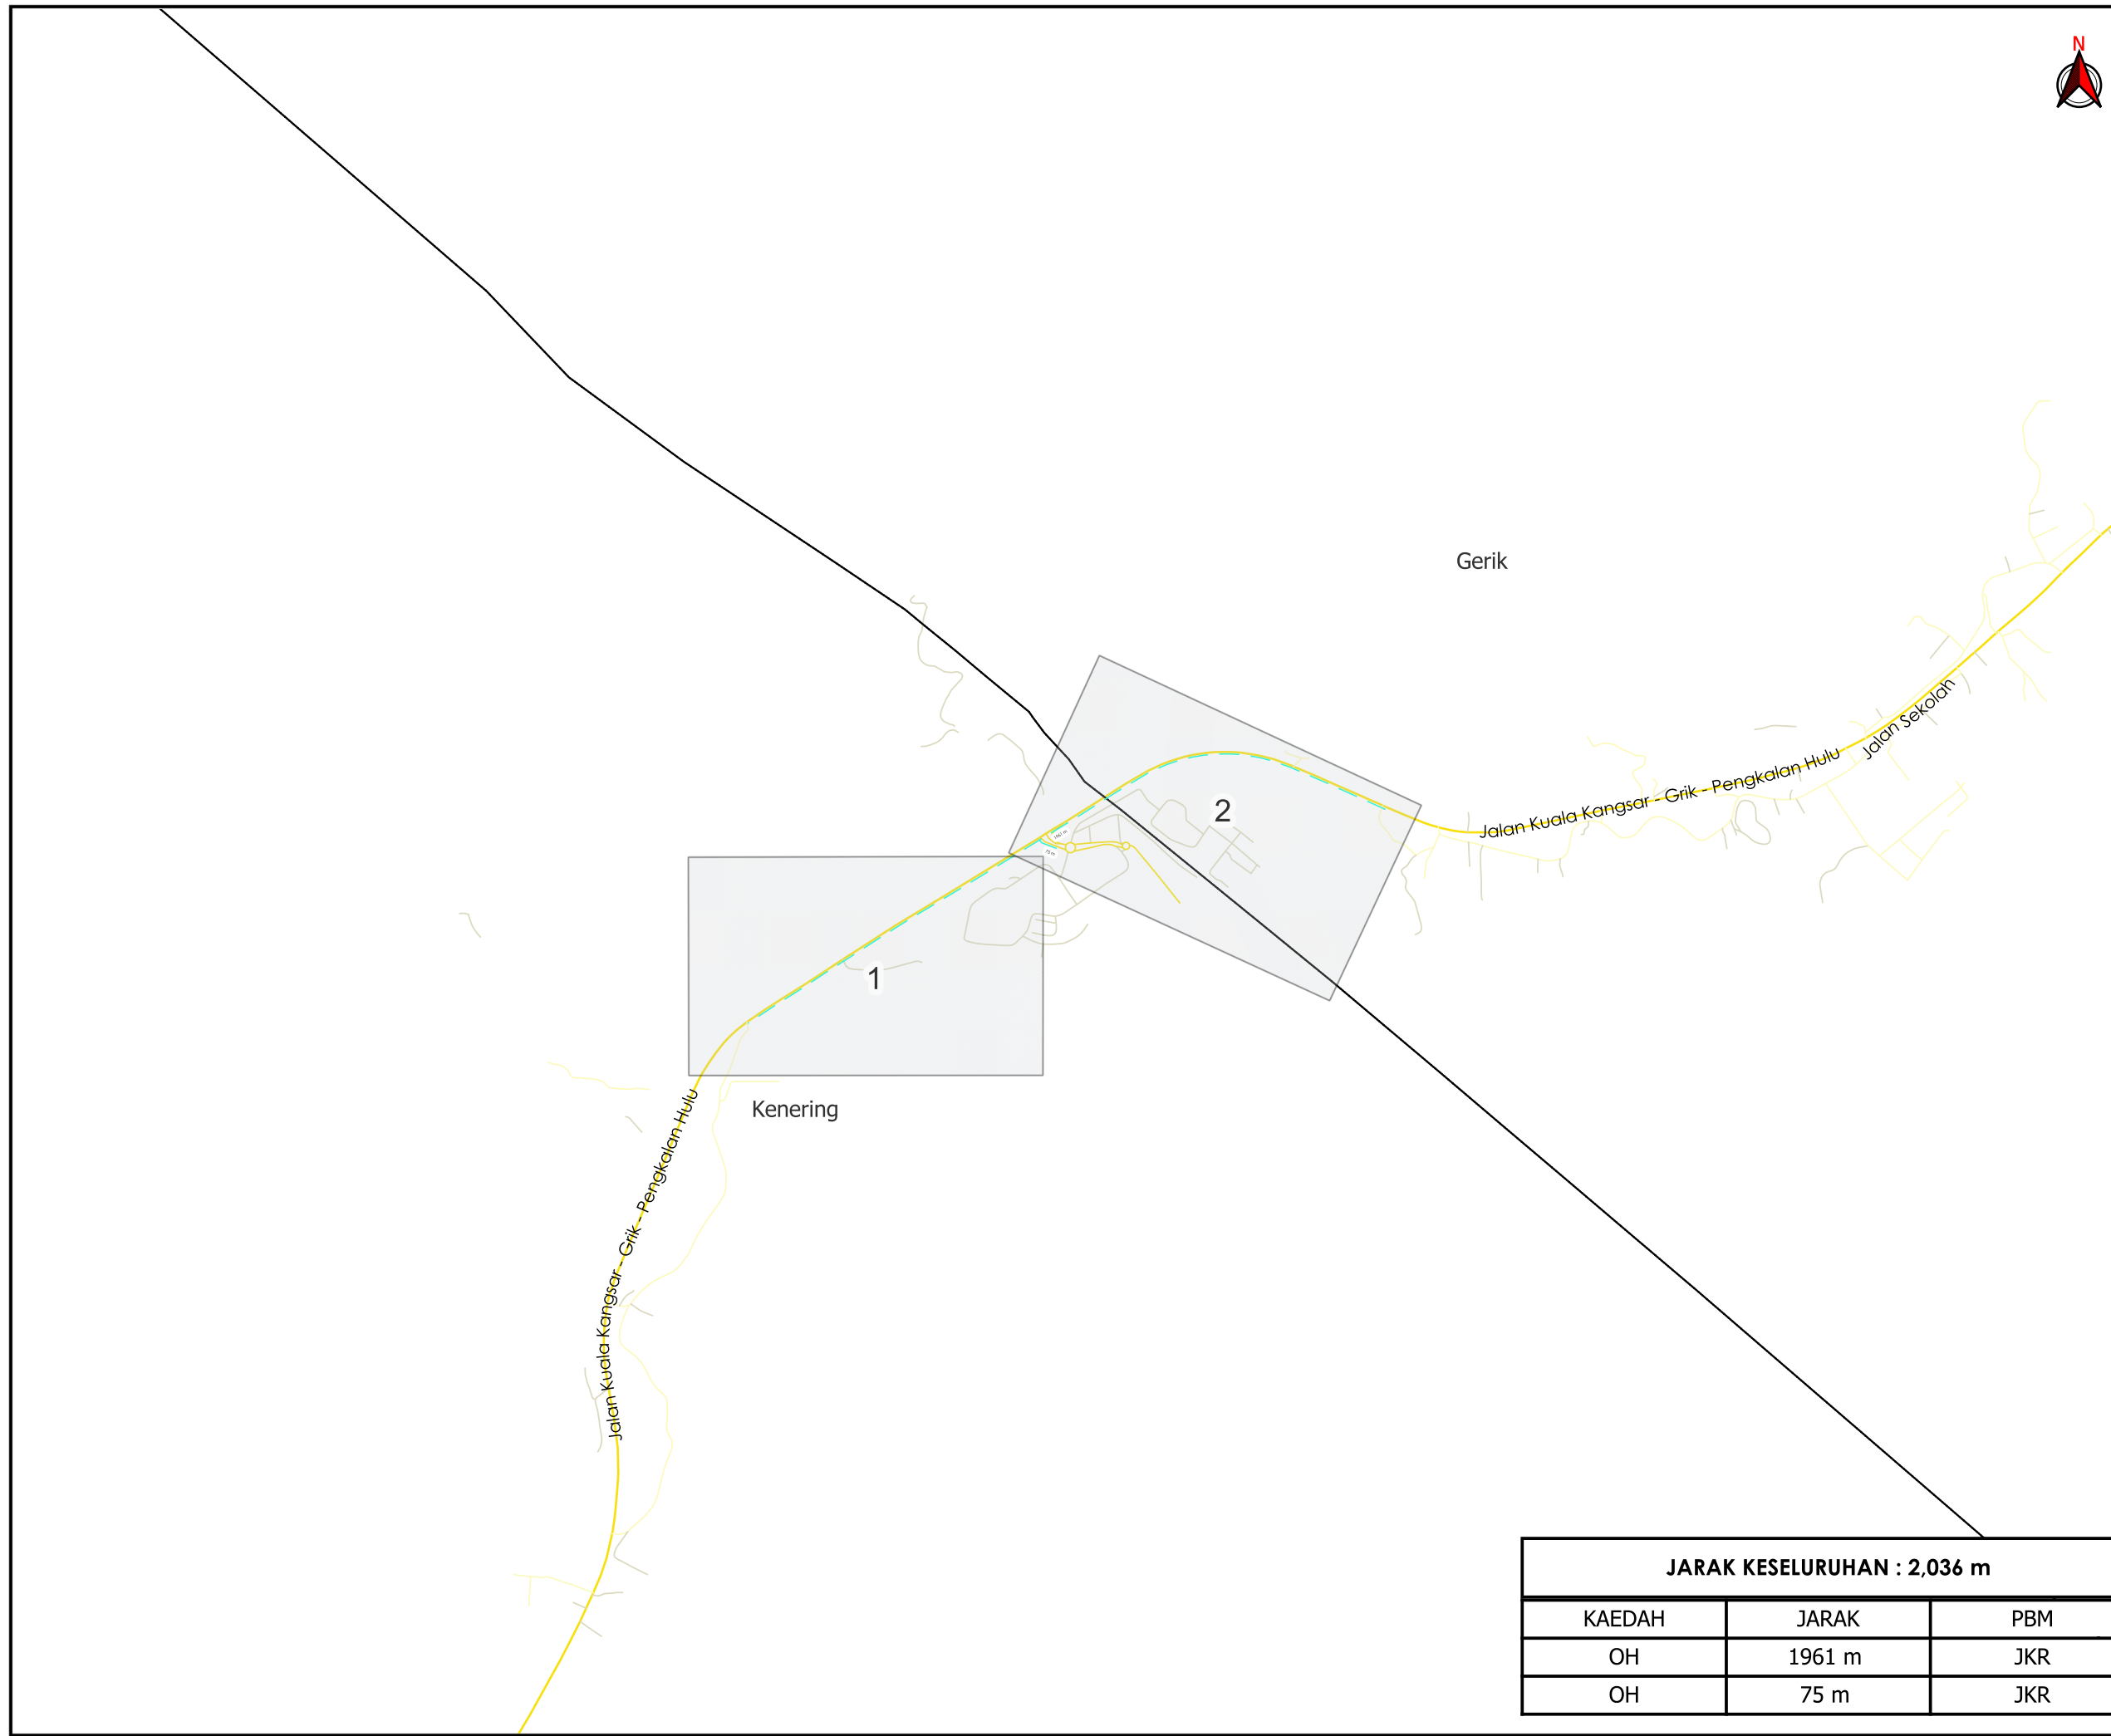

***PENGUKURAN BERDASARKAN JARAK SATELIT**



KOORDINAT MULA
5.380649, 101.047327



TAJUK PERMOHONAN
PERMOHONAN KELULUSAN PENYEDIAAN INFRASTRUKTUR UNTUK PERKHIDMATAN BAGI PROJEK POINT OF PRESENCE (POP) FASA 2: HAB INFRASTRUKTUR GENTIAN OPTIK BERHAMPIRAN DENGAN SEKOLAH, KAWASAN PERINDUSTRIAN, PREMIS KERAJAAN DAN KOMUNITI SEKITARNYA OLEH KEMENTERIAN KOMUNIKASI. (E-SIDE PMU GRIK)

PETUNJUK

- JALAN JKR
- JALAN PBT
- JALAN PERSENDIRIAN
- OVERHEAD
- TIANG CADANGAN

PIHAK BERKUASA MELULUS

	JABATAN KERJA RAYA HULU PERAK

PENYEDIA UTILITI




The Smarter Connection

A Tenaga Nasional Subsidiary

JENIS PELAN	PELAN IZIN LALU
PELUKIS PELAN	NURUL ASHIKEEN
TARIKH DIKELUARKAN	2025-06-11
MUKA SURAT	1/2
NO FAIL RUJUKAN	PINDAAN
KUDR/ALLO/A/05/25/0458	00

***PENGUKURAN BERDASARKAN JARAK SATELIT**

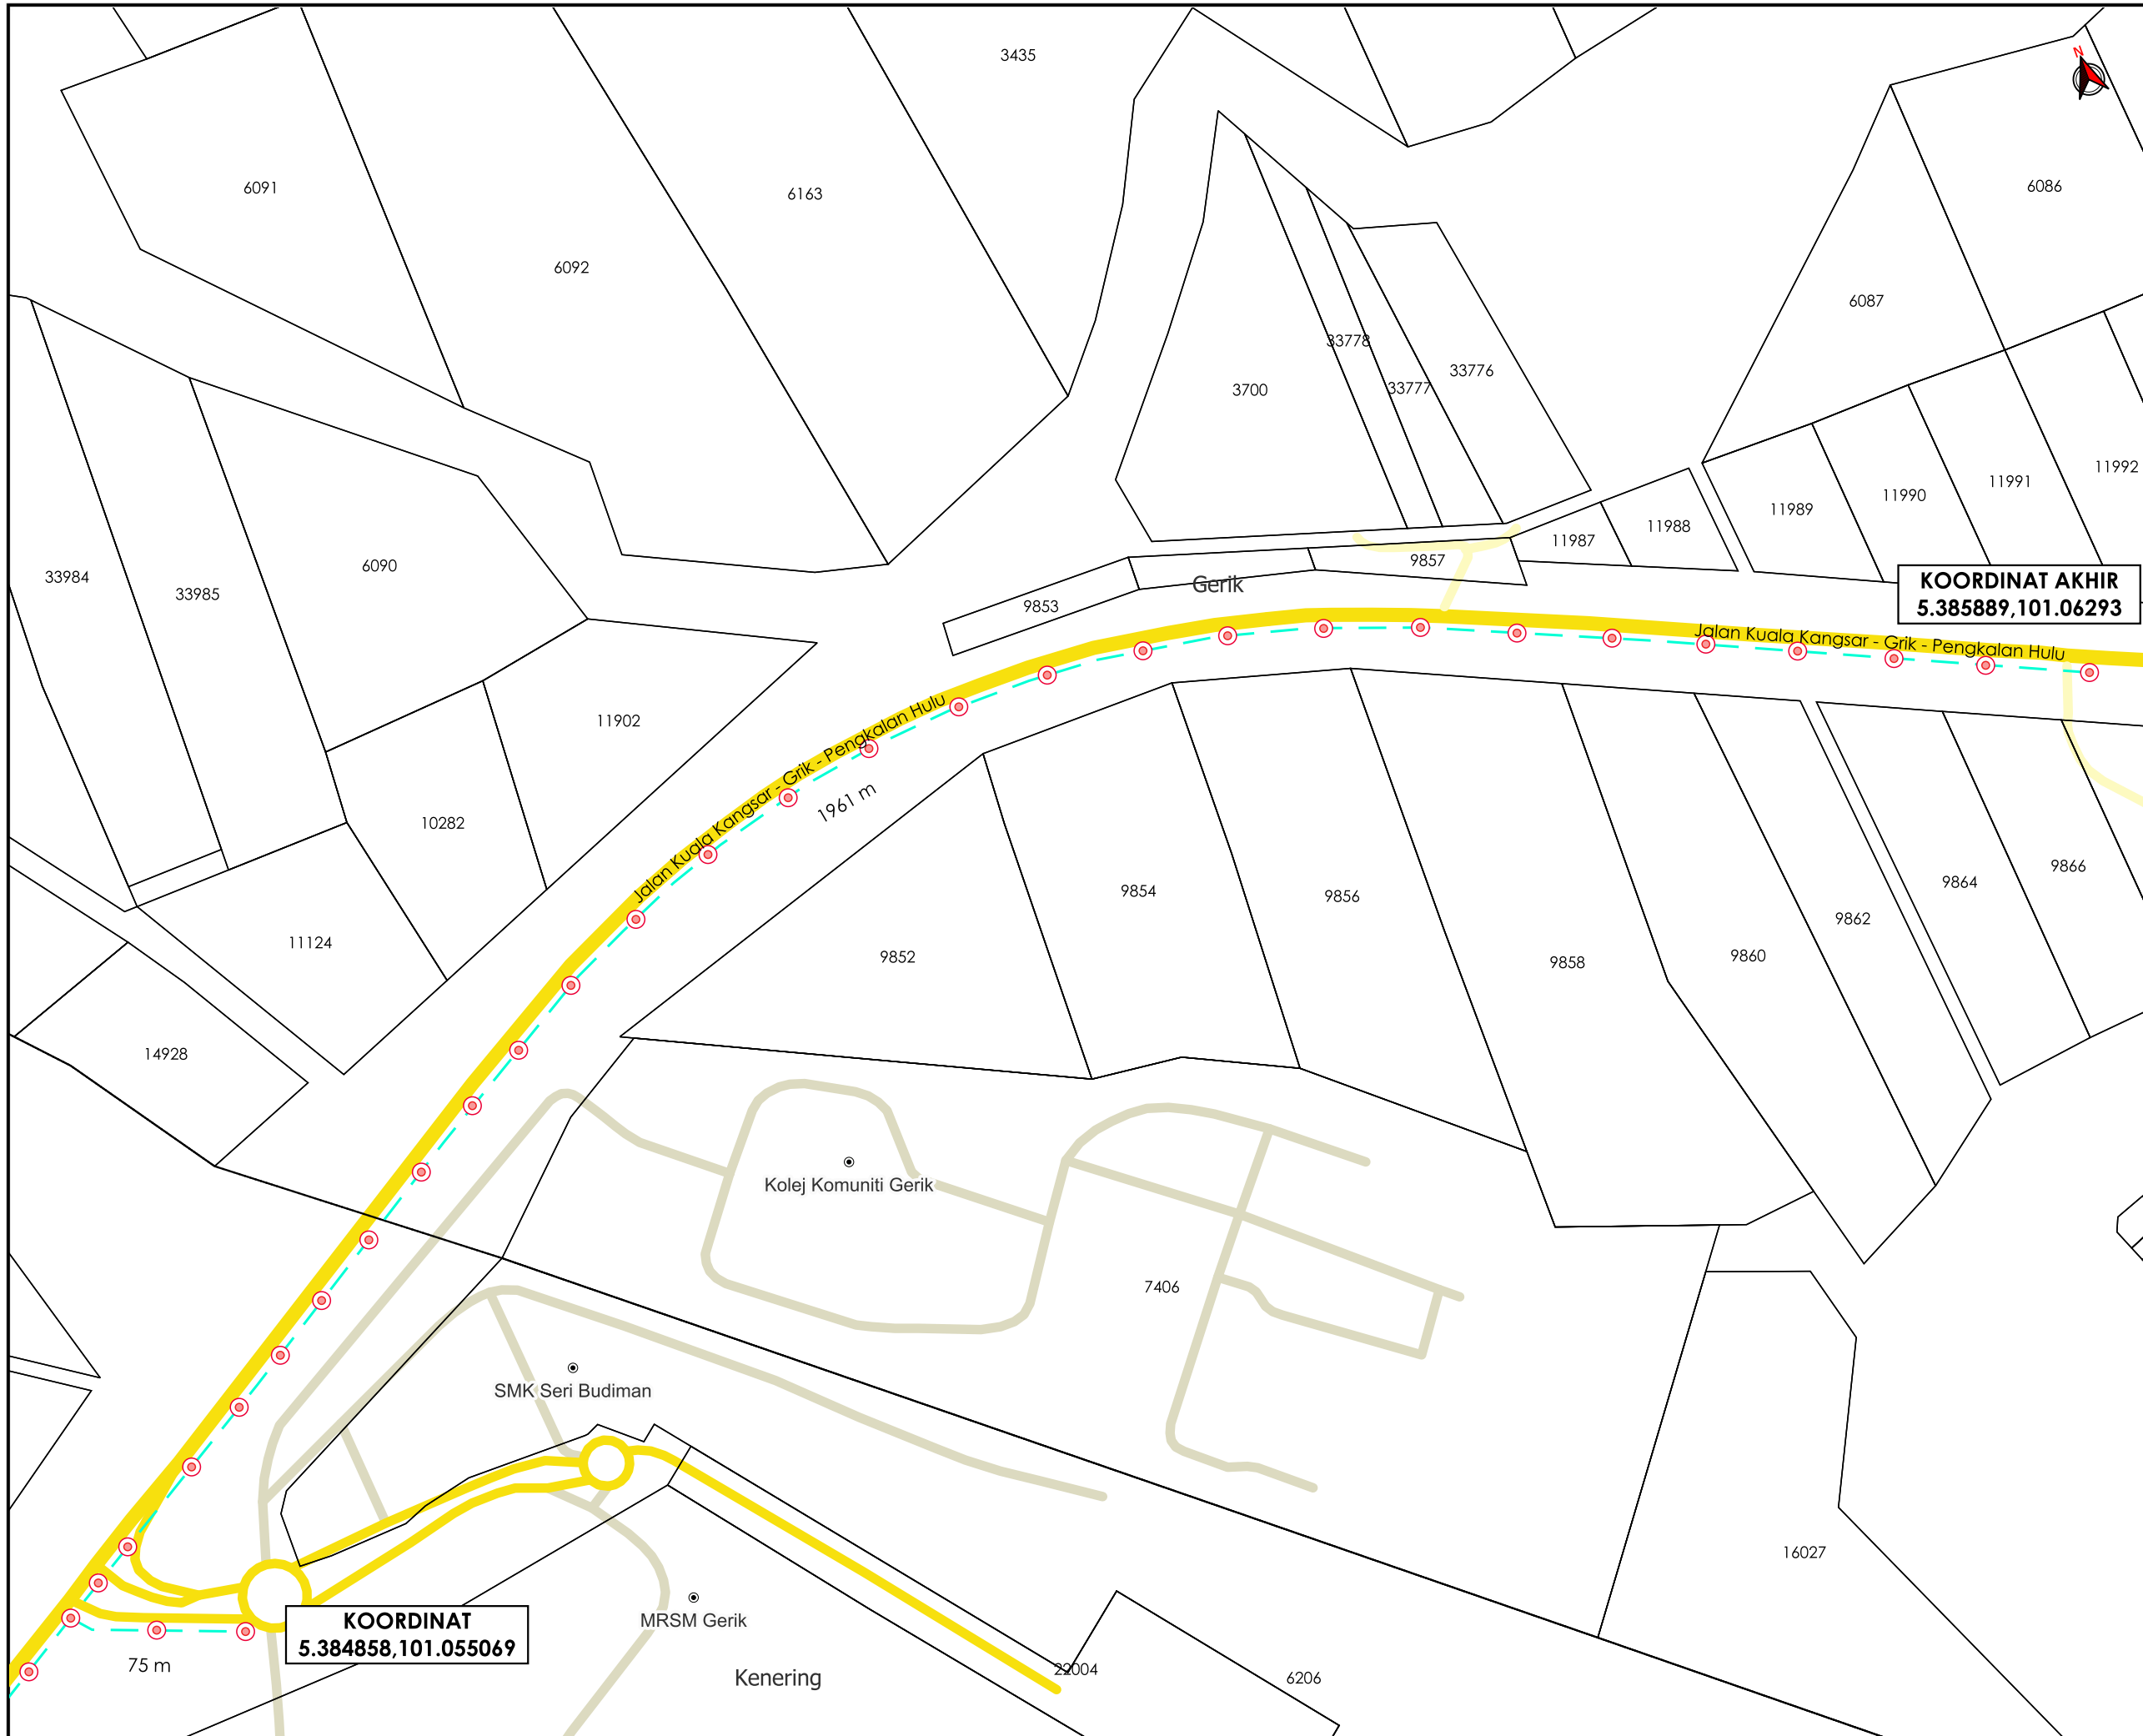

TAJUK PERMOHONAN
 PERMOHONAN KELULUSAN PENYEDIAAN INFRASTRUKTUR UNTUK PERKHIDMATAN BAGI PROJEK POINT OF PRESENCE (POP) FASA 2: HAB INFRASTRUKTUR GENTIAN OPTIK BERHAMPIRAN DENGAN SEKOLAH, KAWASAN PERINDUSTRIAN, PREMIS KERAJAAN DAN KOMUNITI SEKITARNYA OLEH KEMENTERIAN KOMUNIKASI. (E-SIDE PMU GRIK)

- PETUNJUK**
- JALAN JKR
 - JALAN PBT
 - JALAN PERSENDIRIAN
 - - - OVERHEAD
 - TIANG CADANGAN

PIHAK BERKUASA MELULUS

	JABATAN KERJA RAYA HULU PERAK

PENYEDIA UTILITI



JENIS PELAN	PELAN IZIN LALU
PELUKIS PELAN	NURUL ASHIKEEN
TARIKH DIKELUARKAN	2025-06-11
MUKA SURAT	2/2
NO FAIL RUJUKAN	PINDAAN
KUDR/ALLO/A/05/25/0458	00

***PENGUKURAN BERDASARKAN JARAK SATELIT**