

**KORIDOR
UTILITI**
DARUL RIDZUAN




**PERMOHONAN KELULUSAN PENYEDIAAN INFRASTRUKTUR
UNTUK PERKHIDMATAN BAGI PROJEK POINT OF PRESENCE
(POP) FASA 2: HAB INFRASTRUKTUR GENTIAN OPTIK
BERHAMPIRAN DENGAN SEKOLAH, KAWASAN
PERINDUSTRIAN, PREMIS KERAJAAN DAN KOMUNITI
SEKITARNYA OLEH KEMENTERIAN KOMUNIKASI. (E-SIDE PMU
GRIK)**

PELAN IZIN LALU

PINDAAN 2

**NO FAIL RUJUKAN
KUDR/ALLO/A/05/25/0458**

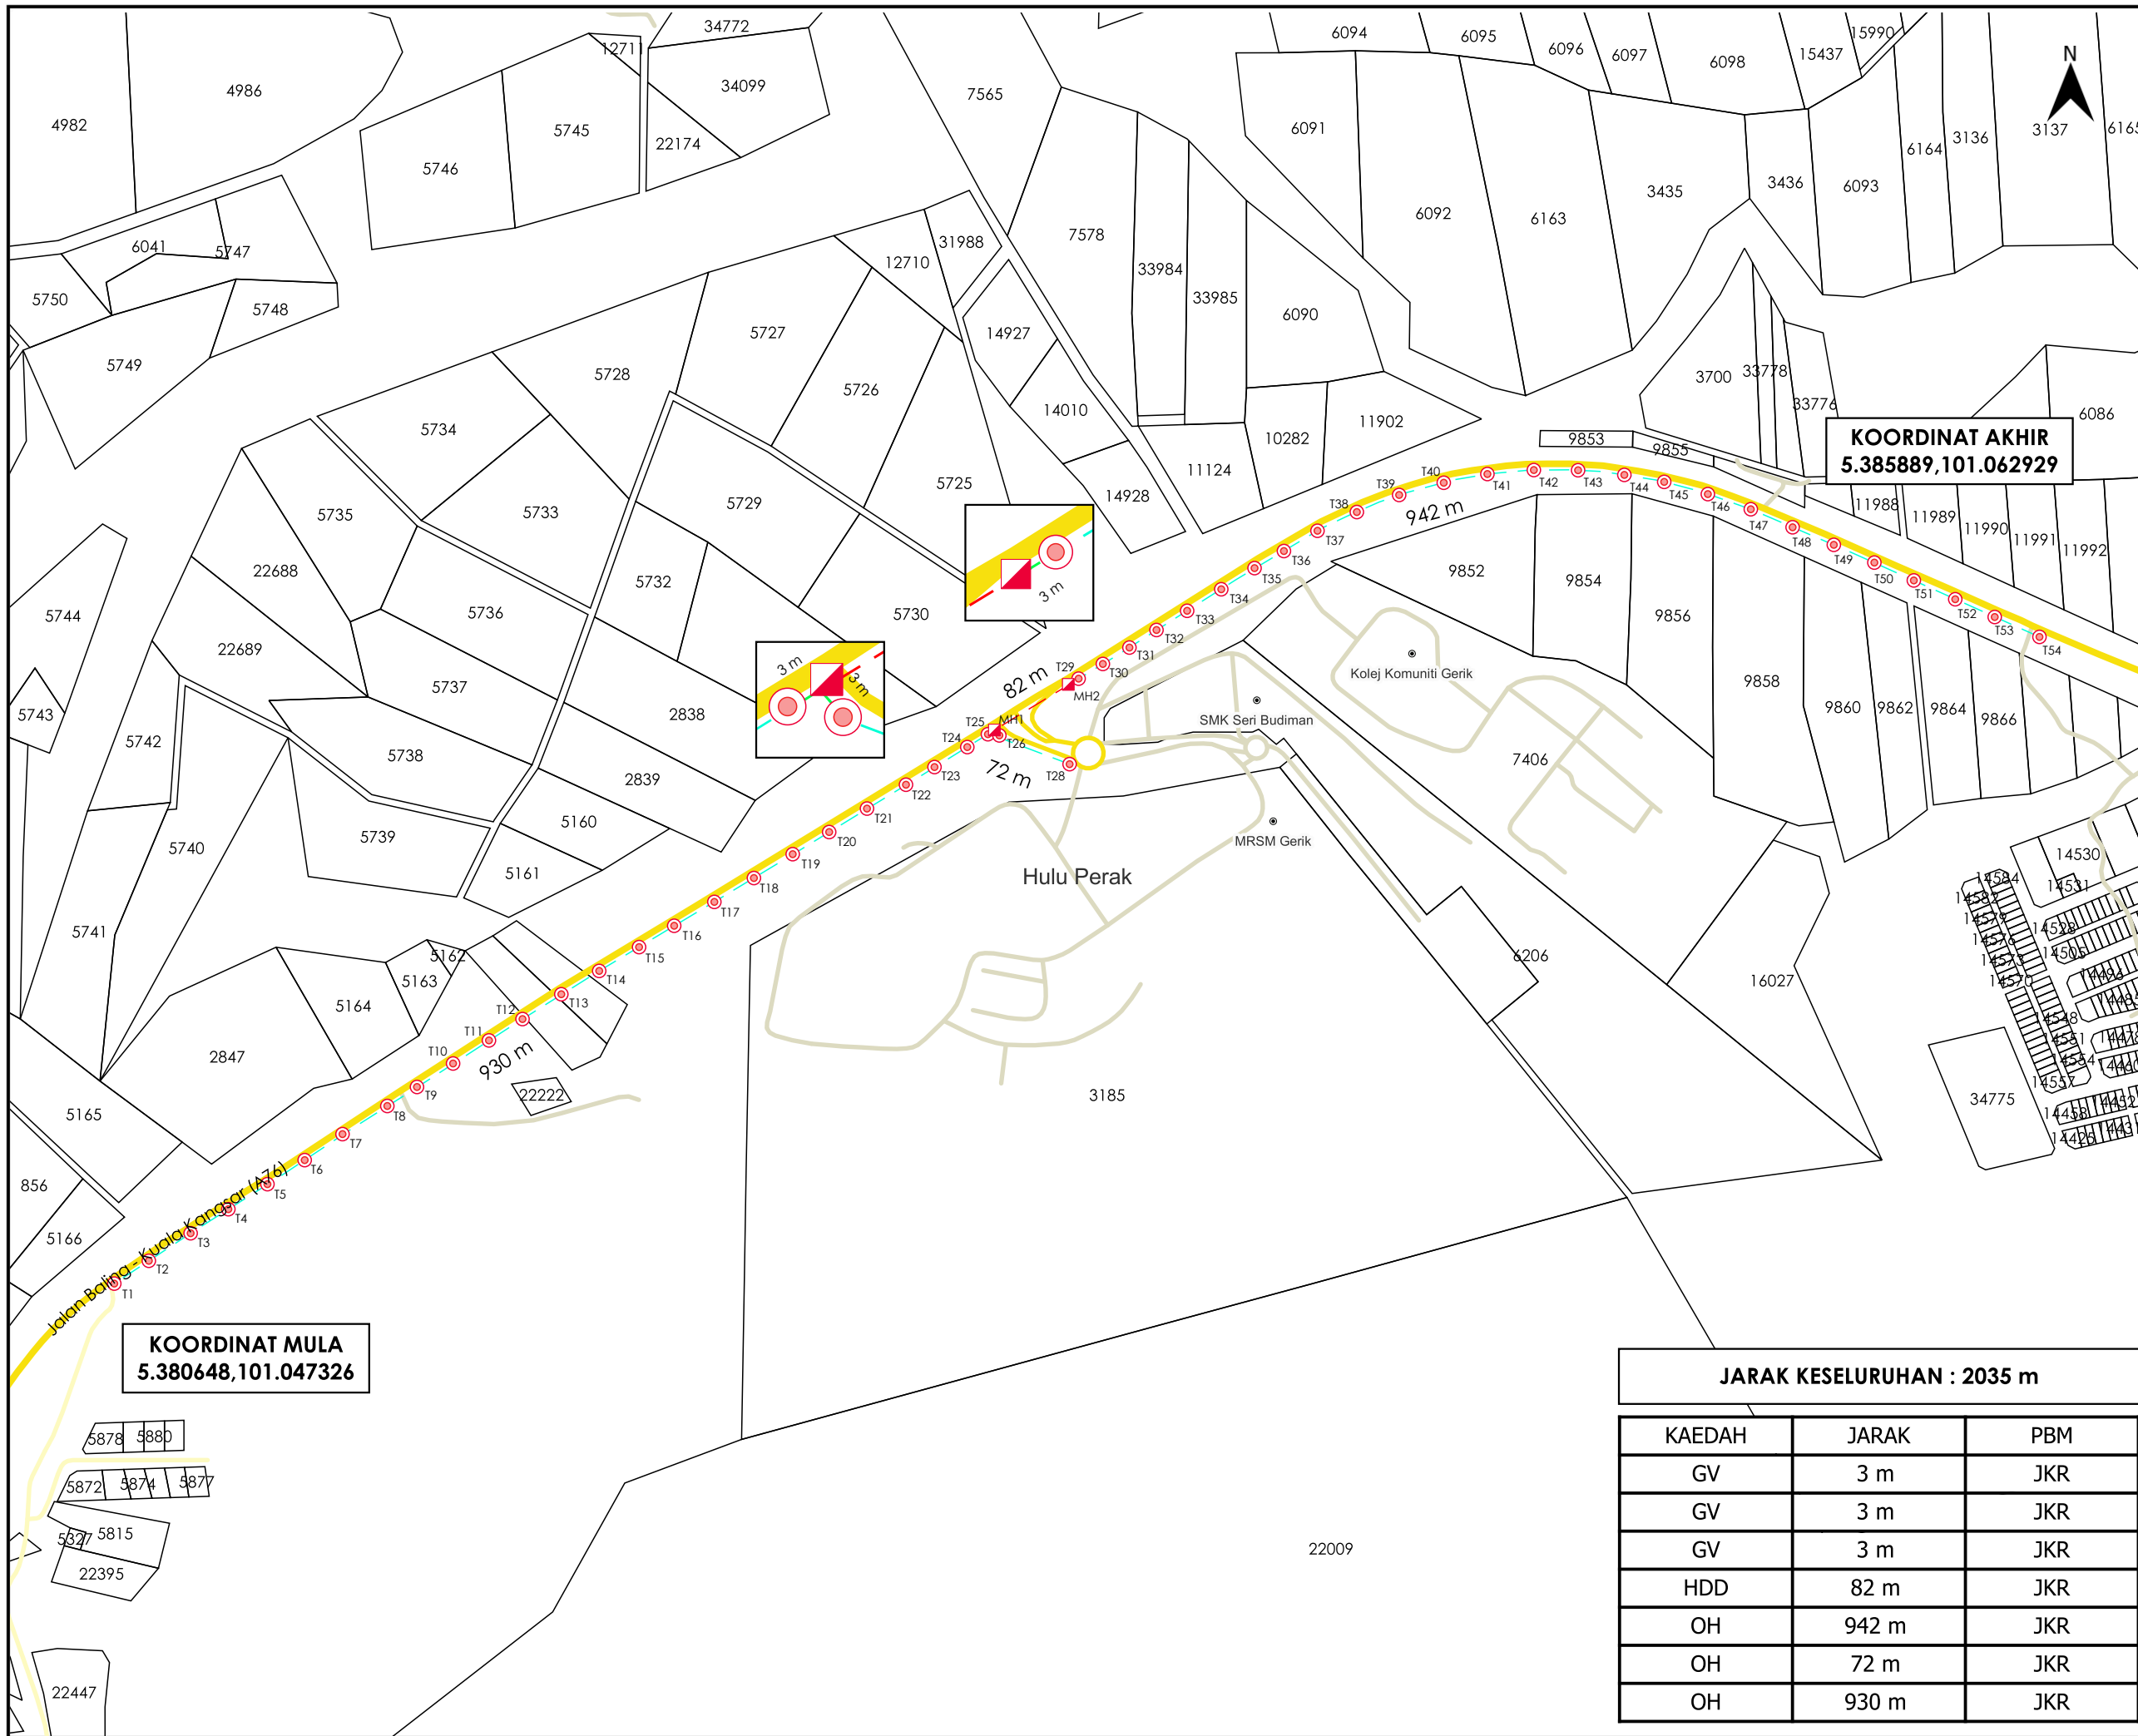

KOORDINAT AKHIR
 5.385889,101.062929

KOORDINAT MULA
 5.380648,101.047326

TAJUK PERMOHONAN
 PERMOHONAN KELULUSAN PENYEDIAAN INFRASTRUKTUR UNTUK PERKHIDMATAN BAGI PROJEK POINT OF PRESENCE (POP) FASA 2: HAB INFRASTRUKTUR GENTIAN OPTIK BERHAMPIRAN DENGAN SEKOLAH, KAWASAN PERINDUSTRIAN, PREMIS KERAJAAN DAN KOMUNITI SEKITARNYA OLEH KEMENTERIAN KOMUNIKASI. (E-SIDE PMU GRIK)

- PETUNJUK**
- JALAN JKR
 - JALAN PBT
 - JALAN PERSENDIRIAN
 - GRASS VERGE
 - HORIZONTAL DIRECTIONAL DRILLING
 - OVERHEAD
 - MANHOLE CADANGAN
 - TIANG CADANGAN

PIHAK BERKUASA MELULUS



JABATAN KERJA RAYA HULU PERAK

JARAK KESELURUHAN : 2035 m

KAEDAH	JARAK	PBM
GV	3 m	JKR
GV	3 m	JKR
GV	3 m	JKR
HDD	82 m	JKR
OH	942 m	JKR
OH	72 m	JKR
OH	930 m	JKR

PENYEDIA UTILITI



JENIS PELAN	PELAN IZIN LALU
PELUKIS PELAN	NURUL ASHIKEEN
TARIKH DIKELUARKAN	2025-07-15
MUKA SURAT	1/1
NO FAIL RUJUKAN	PINDAAN 02
KUDR/ALLO/A/05/25/0458	