

**KORIDOR
UTILITI**
DARUL RIDZUAN




timeTM

**CADANGAN PEMASANGAN INFRASTRUKTUR
TELEKOMUNIKASI DAN KABEL FIBER OPTIK UNTUK
MENYEDIAKAN PERKHIDMATAN TELEKOMUNIKASI DI JLN
SULTAN ISKANDAR SHAH 32610 SRI ISKANDAR, PERAK**

PELAN IZIN LALU

**NO FAIL RUJUKAN
KUDR/TTDC/A/06/25/0664**

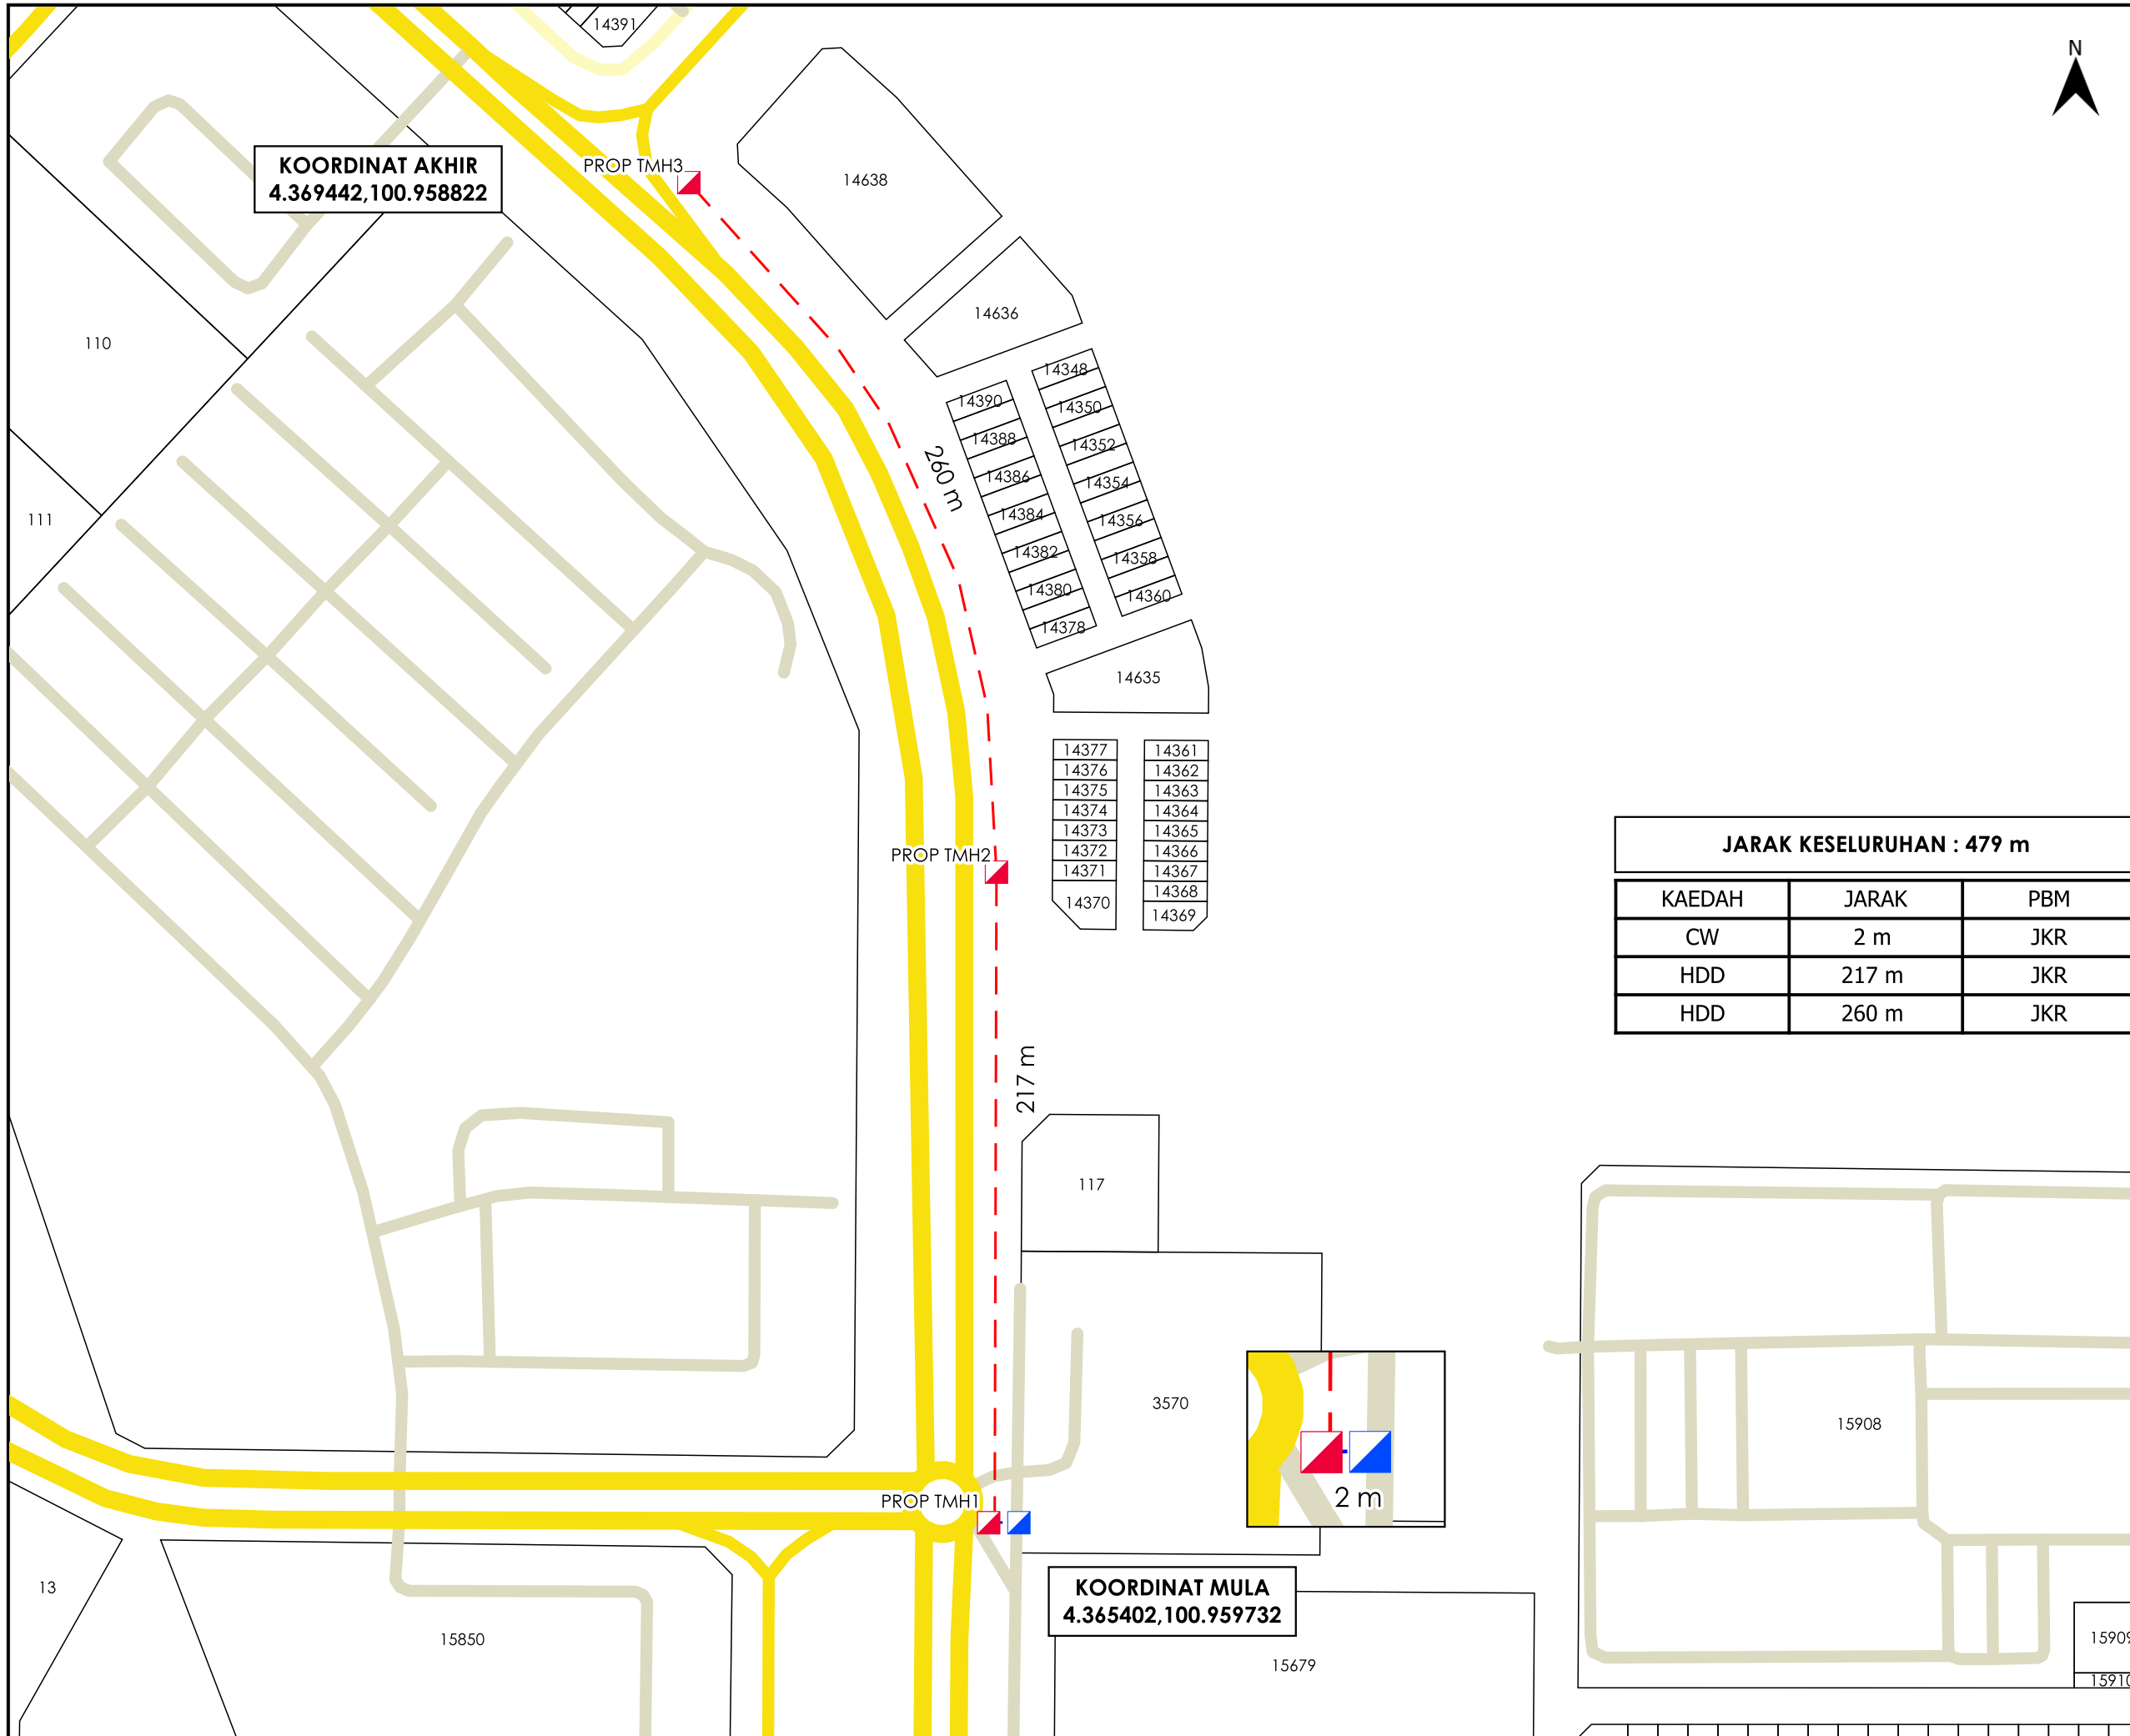


KOORDINAT AKHIR
4.369442,100.958822

KOORDINAT MULA
4.365402,100.959732

JARAK KESELURUHAN : 479 m

KAEDAH	JARAK	PBM
CW	2 m	JKR
HDD	217 m	JKR
HDD	260 m	JKR

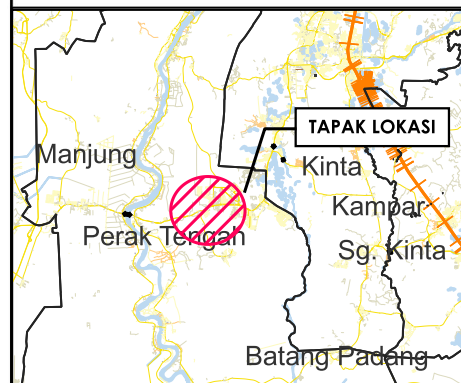

TAJUK PERMOHONAN
CADANGAN PEMASANGAN INFRASTRUKTUR TELEKOMUNIKASI DAN KABEL FIBER OPTIK UNTUK MENYEDIAKAN PERKHIDMATAN TELEKOMUNIKASI DI JLN SULTAN ISKANDAR SHAH 32610 SRI ISKANDAR, PERAK

- PETUNJUK**
- JALAN JKR
 - JALAN PBT
 - JALAN PERSENDIRIAN
 - CARRIAGE WAY
 - - - HORIZONTAL DIRECTIONAL DRILLING
 - MANHOLE SEDIA ADA
 - MANHOLE CADANGAN

PIHAK BERKUASA MELULUS
 JABATAN KERJA RAYA PERAK TENGAH

PENYEDIA UTILITI
time™

JENIS PELAN	PELAN IZIN LALU
PELUKIS PELAN	NURUL ASHIKEEN
TARIKH DIKELUARKAN	2025-06-25
MUKA SURAT	1/1
NO FAIL RUJUKAN	PINDAAN
KUDR/TTDC/A/06/25/0664	00

*PENGUKURAN BERDASARKAN JARAK SATELIT