

**KORIDOR  
UTILITI**  
DARUL RIDZUAN




**time**<sup>TM</sup>

**CADANGAN PEMASANGAN INFRASTRUKTUR TELEKOMUNIKASI  
DAN KABEL FIBER OPTIK UNTUK MENYEDIAKAN PERKHIDMATAN  
TELEKOMUNIKASI DI JLN SULTAN ISKANDAR SHAH 32610 SRI  
ISKANDAR, PERAK**

**PELAN IZIN LALU  
(PINDAAN 01)**

**NO FAIL RUJUKAN  
KUDR/TTDC/A/06/25/0664**

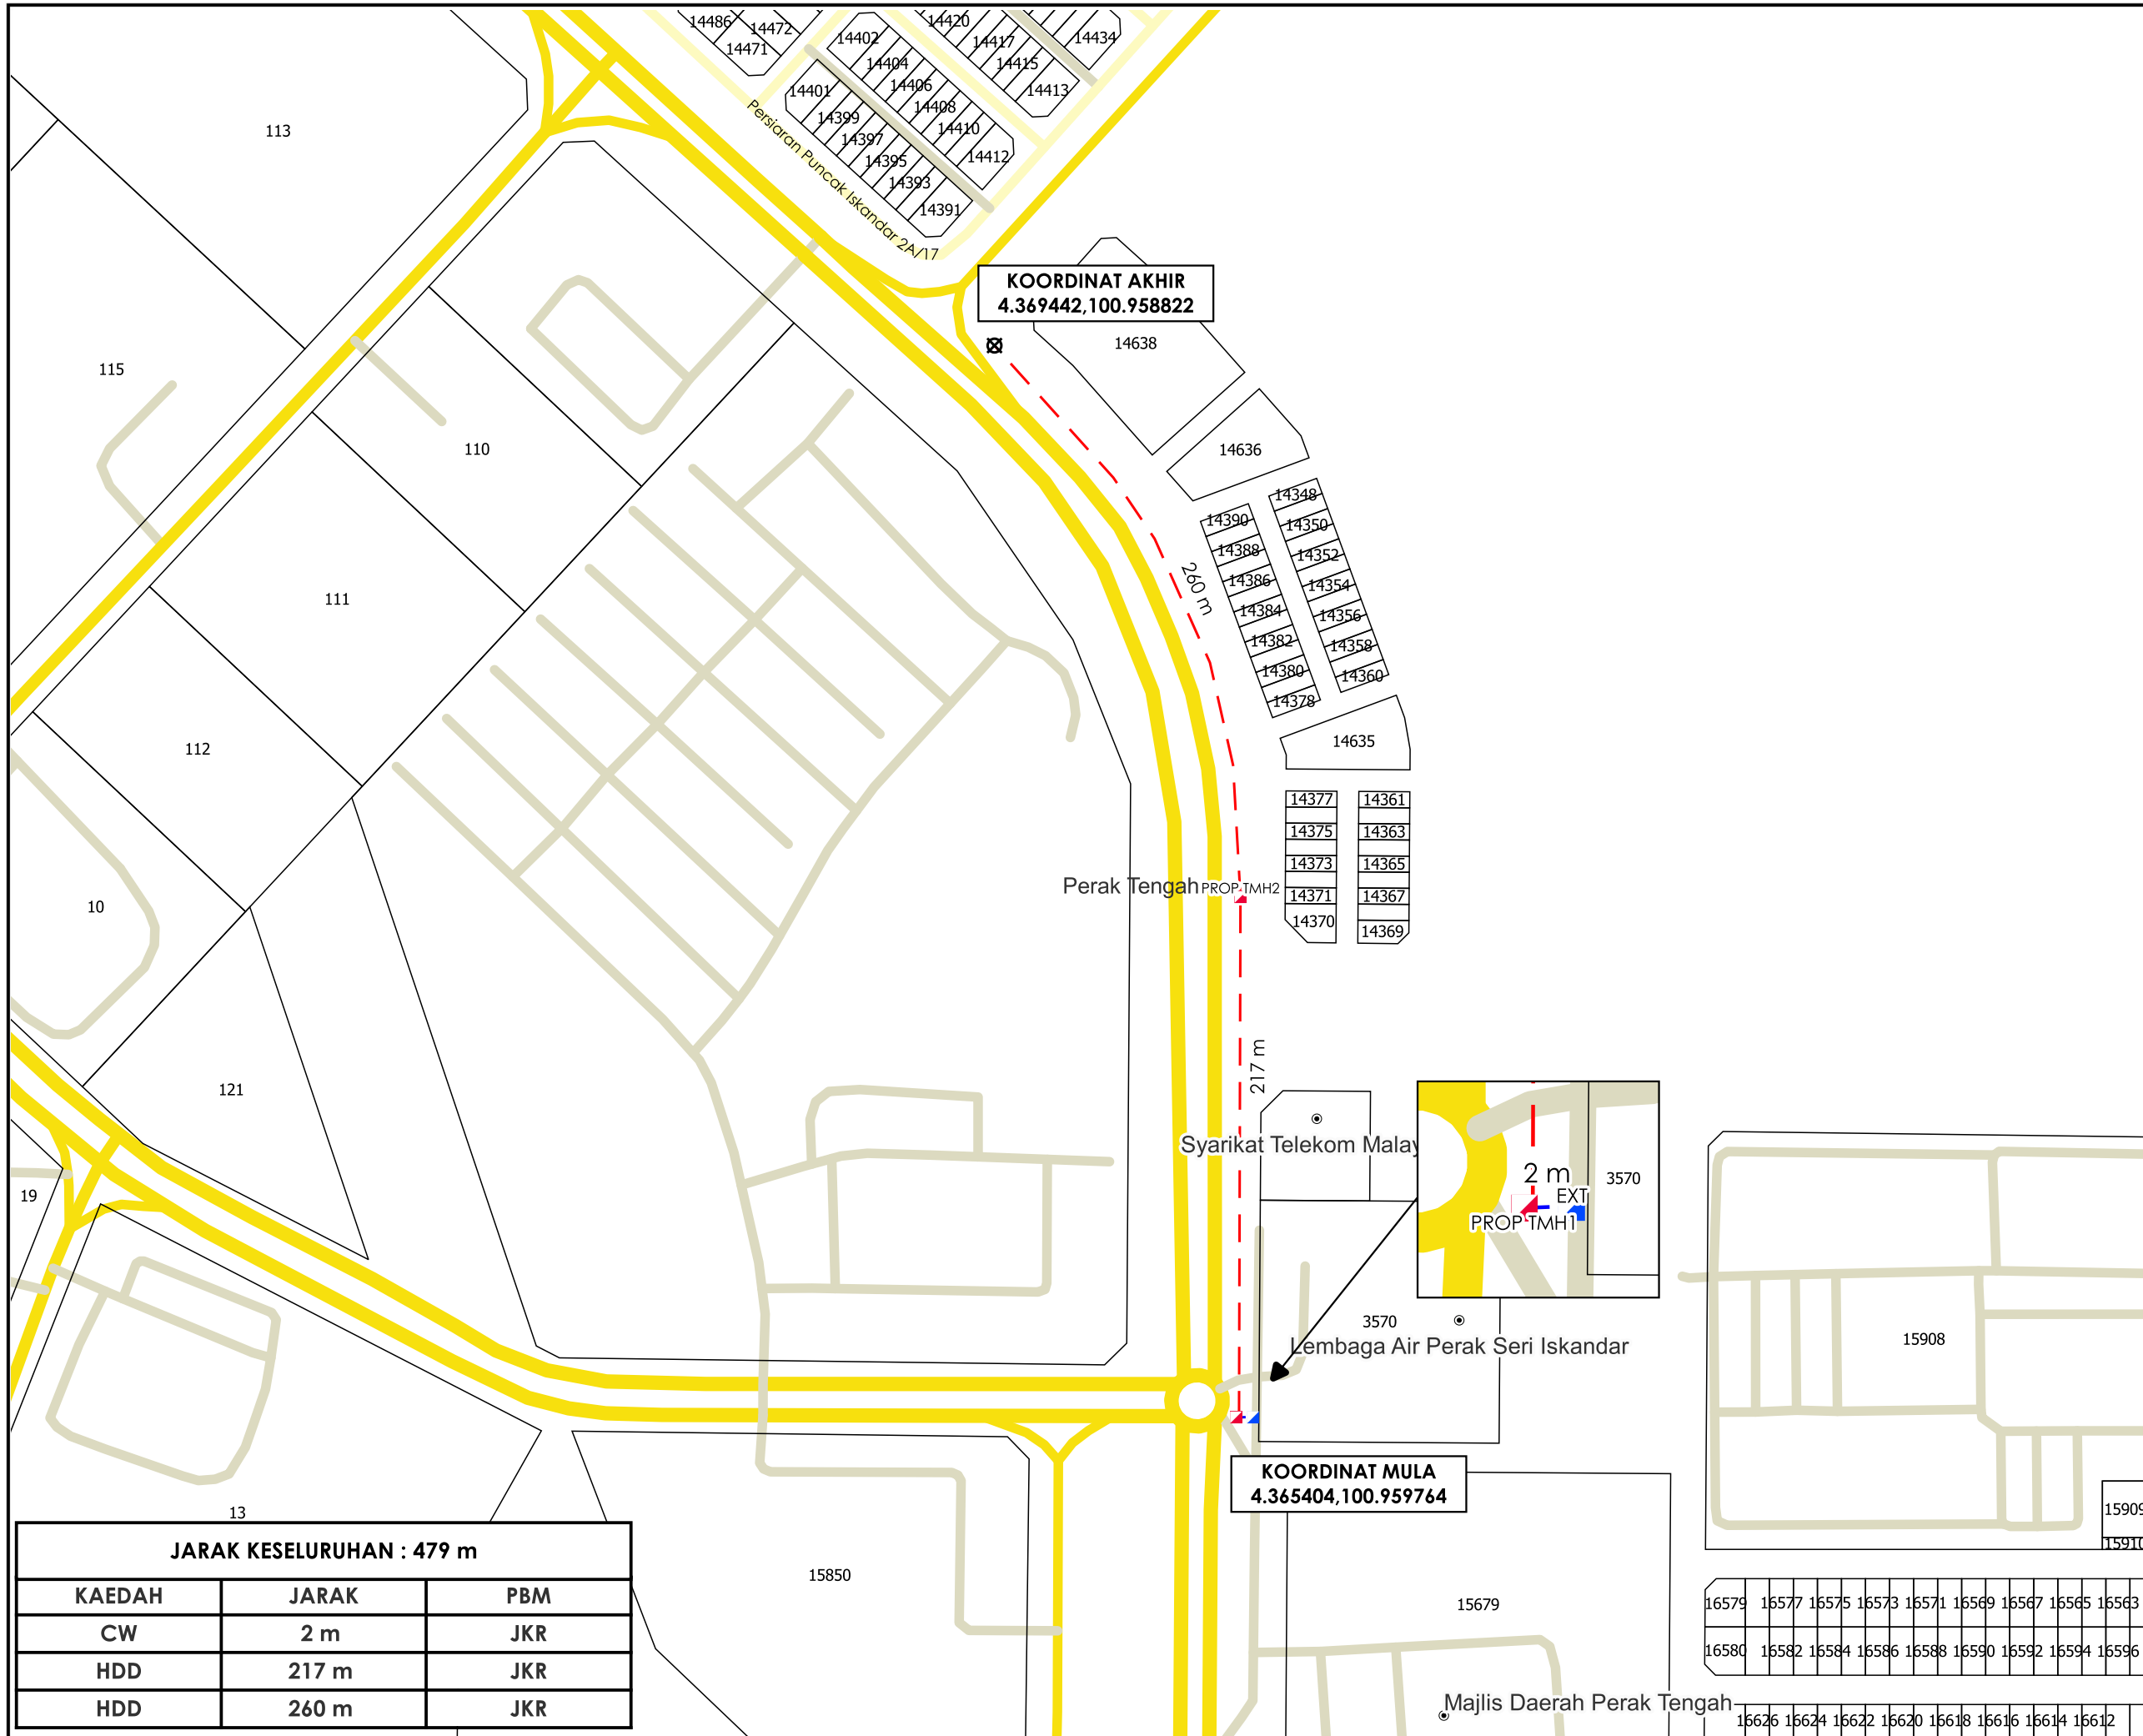

**KOORDINAT AKHIR**  
4.369442,100.958822

**KOORDINAT MULA**  
4.365404,100.959764

**JARAK KESELURUHAN : 479 m**

KAEDAH	JARAK	PBM
CW	2 m	JKR
HDD	217 m	JKR
HDD	260 m	JKR



**TAJUK PERMOHONAN**  
CADANGAN PEMASANGAN INFRASTRUKTUR TELEKOMUNIKASI DAN KABEL FIBER OPTIK UNTUK MENYEDIAKAN PERKHIDMATAN TELEKOMUNIKASI DI JLN SULTAN ISKANDAR SHAH 32610 SRI ISKANDAR, PERAK

**PETUNJUK**

- JALAN JKR
- JALAN PBT
- JALAN PERSENDIRIAN
- CARRIAGE WAY
- - HORIZONTAL DIRECTIONAL DRILLING
- ▲ MANHOLE CADANGAN
- ▲ MANHOLE SEDIA ADA
- ⊗ TITIK MULA/AKHIR

**PIHAK BERKUASA MELULUS**

**JABATAN KERJA RAYA PERAK TENGAH**

**PENYEDIA UTILITI**

JENIS PELAN	PELAN IZIN LALU
PELUKIS PELAN	SYAHMIZA SUHAILA
TARIKH DIKELUARKAN	2025-07-07
MUKA SURAT	1/1
NO FAIL RUJUKAN	PINDAAN
KUDR/TTDC/A/06/25/0664	<b>01</b>

**\*PENGUKURAN BERDASARKAN JARAK SATELIT**