

**KORIDOR  
UTILITI**  
DARUL RIDZUAN




**TENAGA  
NASIONAL**

**BEKALAN ELEKTRIK KE CADANGAN MEMBINA SKIM PERUMAHAN  
YANG MENGANDUNGI 8 UNIT RUMAH BERKEMBAR 1 TINGKAT (JENIS  
A) (PLOT 18 – PLOT 21 & PLOT 24 – PLOT 27) 1 UNIT RUMAH  
BERKEMBAR 1 TINGKAT (JENIS B) (PLOT 22) 1 UNIT RUMAH BERKEMBAR  
1 TINGKAT (JENIS C) (PLOT 23) 1 UNIT RUMAH SESEBUAH 1 TINGKAT  
(PLOT 17) 16 RUMAH TERES 1 TINGKAT (PLOT 1 – PLOT 16) DI ATAS PT  
30838 (LOT 65137), TELUK INTAN, MUKIM DURIAN SEBATANG, DAERAH  
HILIR PERAK UNTUK TETUAN YU YU ENTERPRISE (M) SDN. BHD.**

**PELAN IZIN LALU**

**NO FAIL RUJUKAN  
KUDR/TNBB/B/09/25/0834**

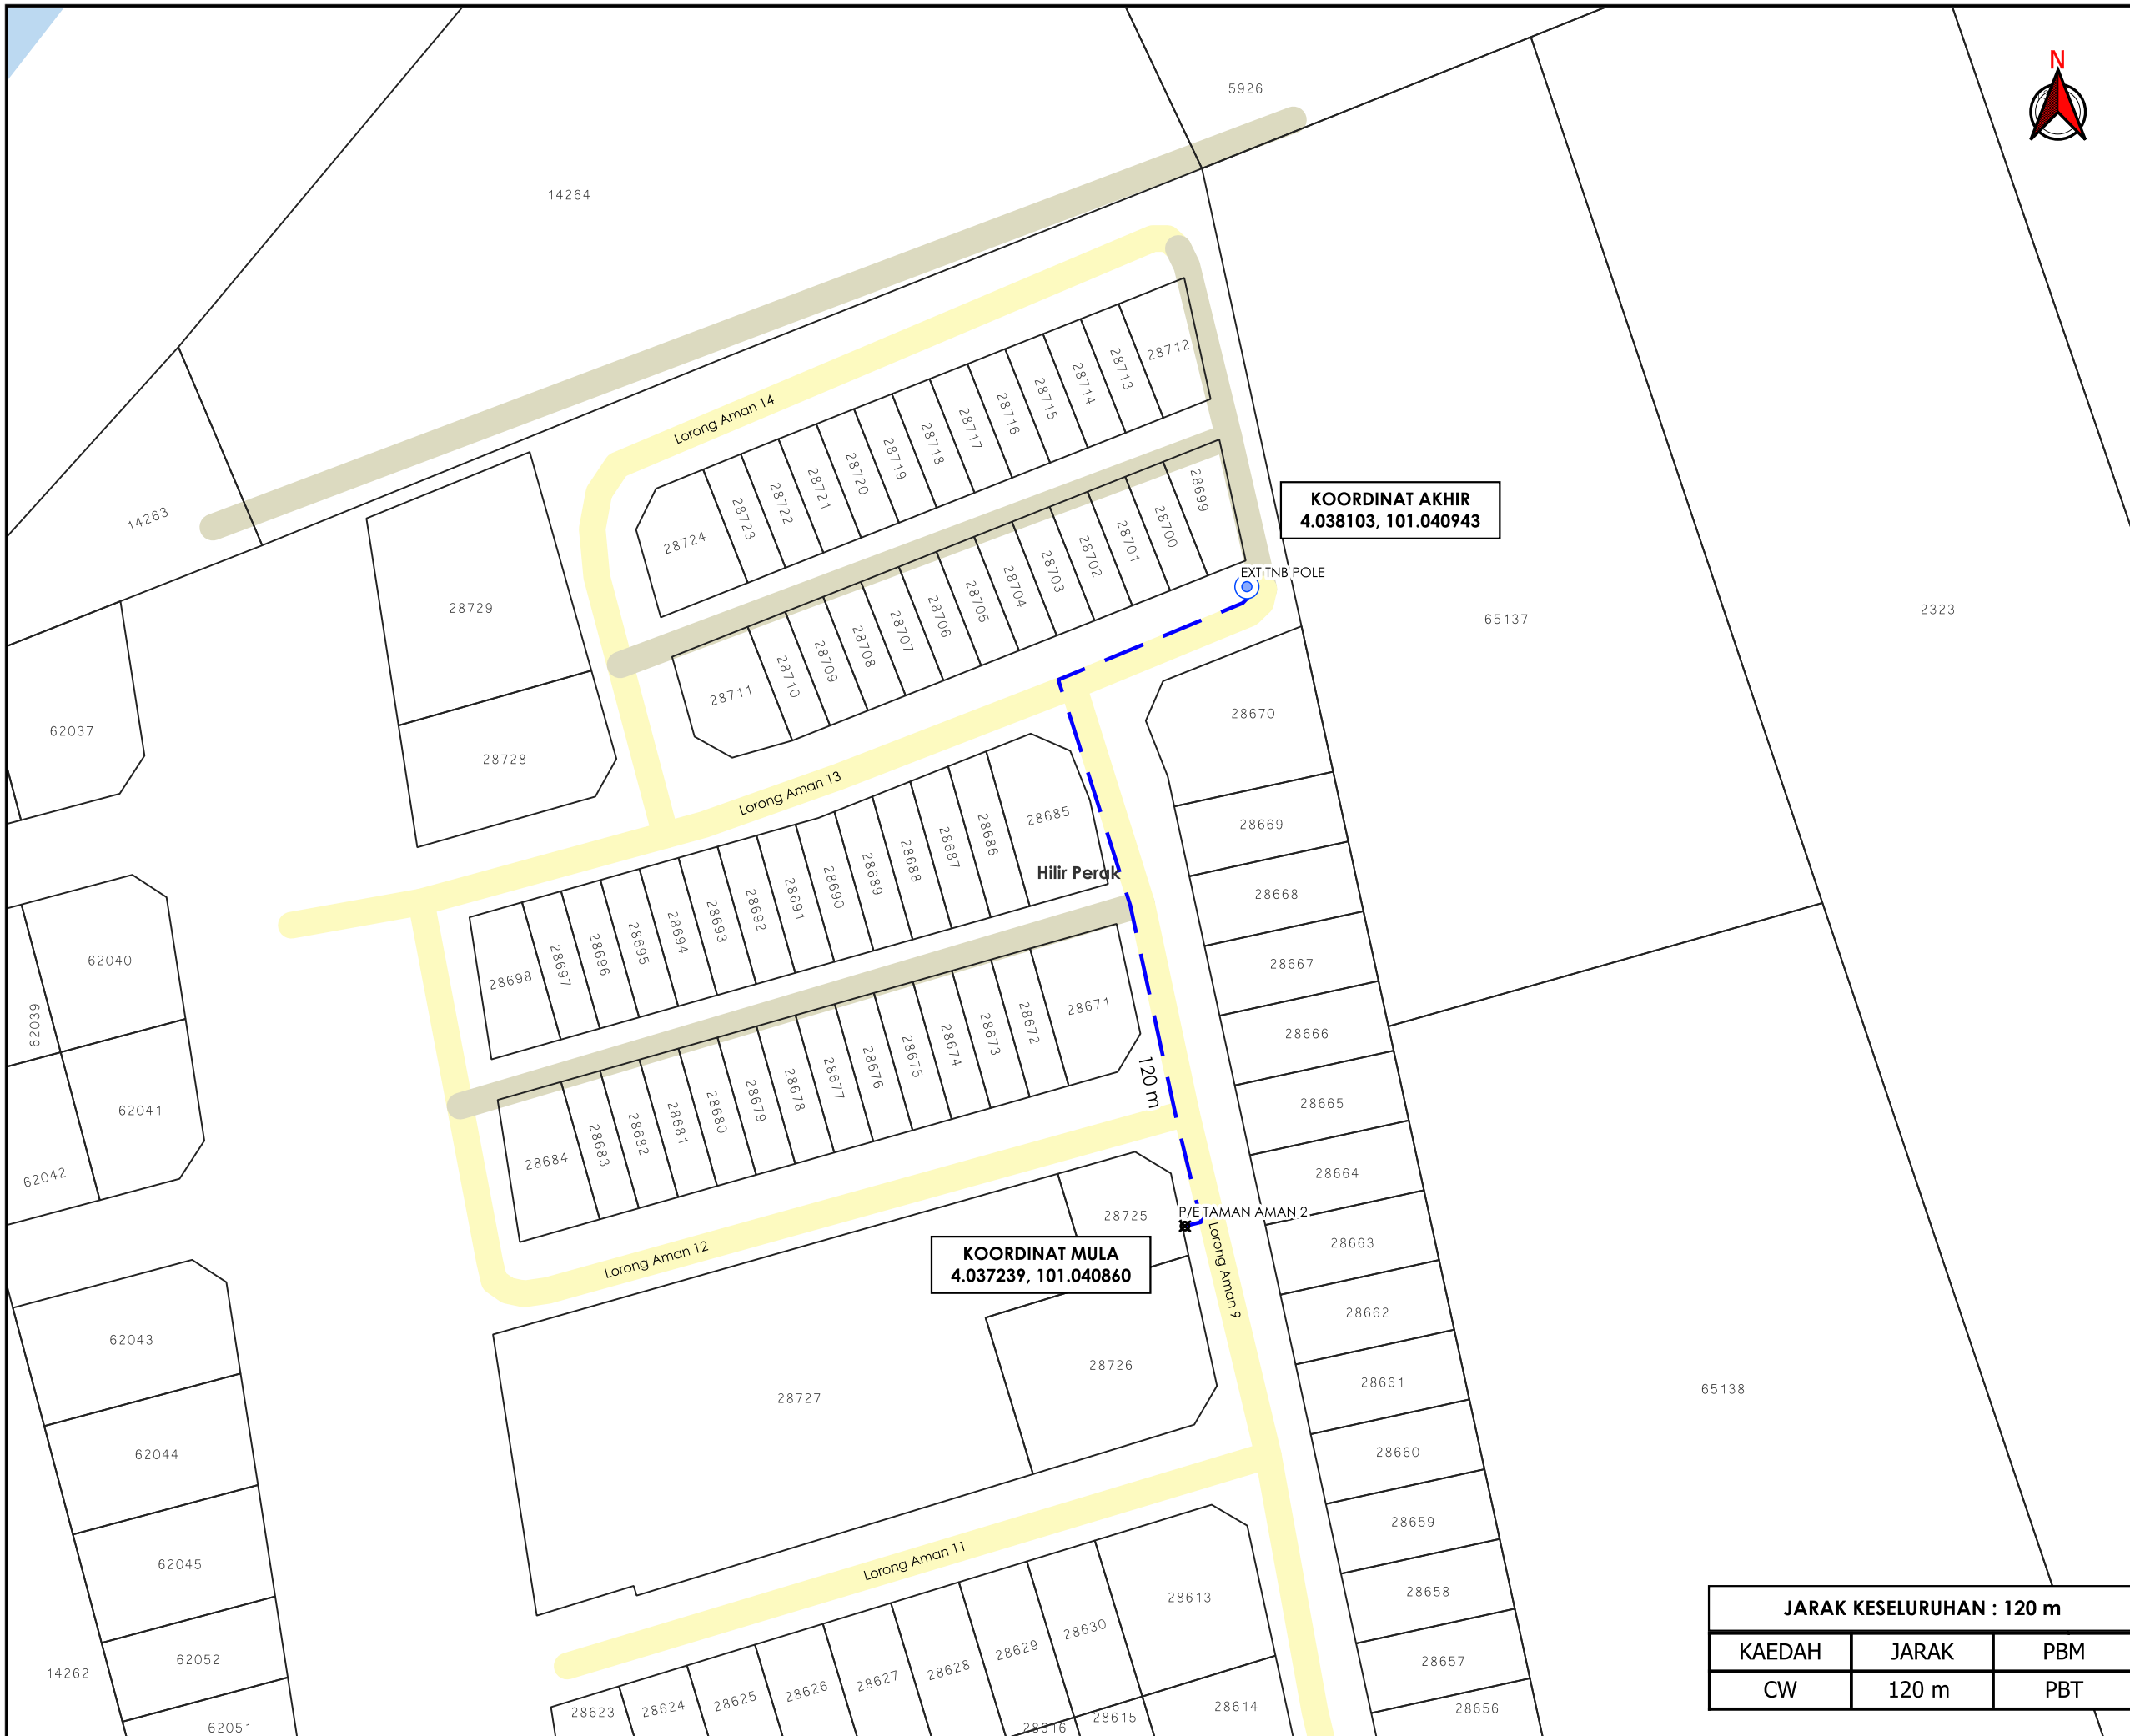

**TAJUK PERMOHONAN**  
 BEKALAN ELEKTRIK KE CADANGAN MEMBINA SKIM PERUMAHAN YANG MENGANUNGI 8 UNIT RUMAH BERKEMBAR 1 TINGKAT (JENIS A) (PLOT 18 – PLOT 21 & PLOT 24 – PLOT 27) 1 UNIT RUMAH BERKEMBAR 1 TINGKAT (JENIS B) (PLOT 22) 1 UNIT RUMAH BERKEMBAR 1 TINGKAT (JENIS C) (PLOT 23) 1 UNIT RUMAH SESEBUAH 1 TINGKAT (PLOT 17) 16 RUMAH TERES 1 TINGKAT (PLOT 1 – PLOT 16) DI ATAS PT 30838 (LOT 65137), TELUK INTAN, MUKIM DURIAN SEBATANG, DAERAH HILIR PERAK UNTUK TETUAN YU YU ENTERPRISE (M) SDN. BHD.

**PETUNJUK**

- JALAN PBT
- JALAN PERSENDIRIAN
- CARRIAGE WAY
- TIANG SEDIA ADA
- TITIK MULA AKHIR

**PIHAK BERKUASA MELULUS**

	<b>MAJLIS PERBANDARAN TELUK INTAN</b>



JENIS PELAN	PELAN IZIN LALU
PELUKIS PELAN	ADIB FARHAN
TARIKH DIKELUARKAN	2025-09-24
MUKA SURAT	1/1
NO FAIL RUJUKAN	PINDAAN
KUDR/TNBB/B/09/25/0834	00

**JARAK KESELURUHAN : 120 m**

KAEDAH	JARAK	PBM
CW	120 m	PBT

\*PENGUKURAN BERDASARKAN JARAK SATELIT