


**KORIDOR  
UTILITI**  
DARUL RIDZUAN



**PERMOHONAN IZIN LALU DAN PERMIT KERJA-KERJA PEMASANGAN PAIP  
AIR LUARAN SECARA KAEDAH OPEN CUT BAGI CADANGAN PERUMAHAN  
DIATAS LOT 7868 (NO HAKMILIK GM 4873 ) MUKIM KUALA KURAU , DAERAH  
KERIAN , PERAK DARUL RIDZUAN.**

**PELAN IZIN LALU**

**NO FAIL RUJUKAN  
KUDR/LAP/B/10/25/0861**

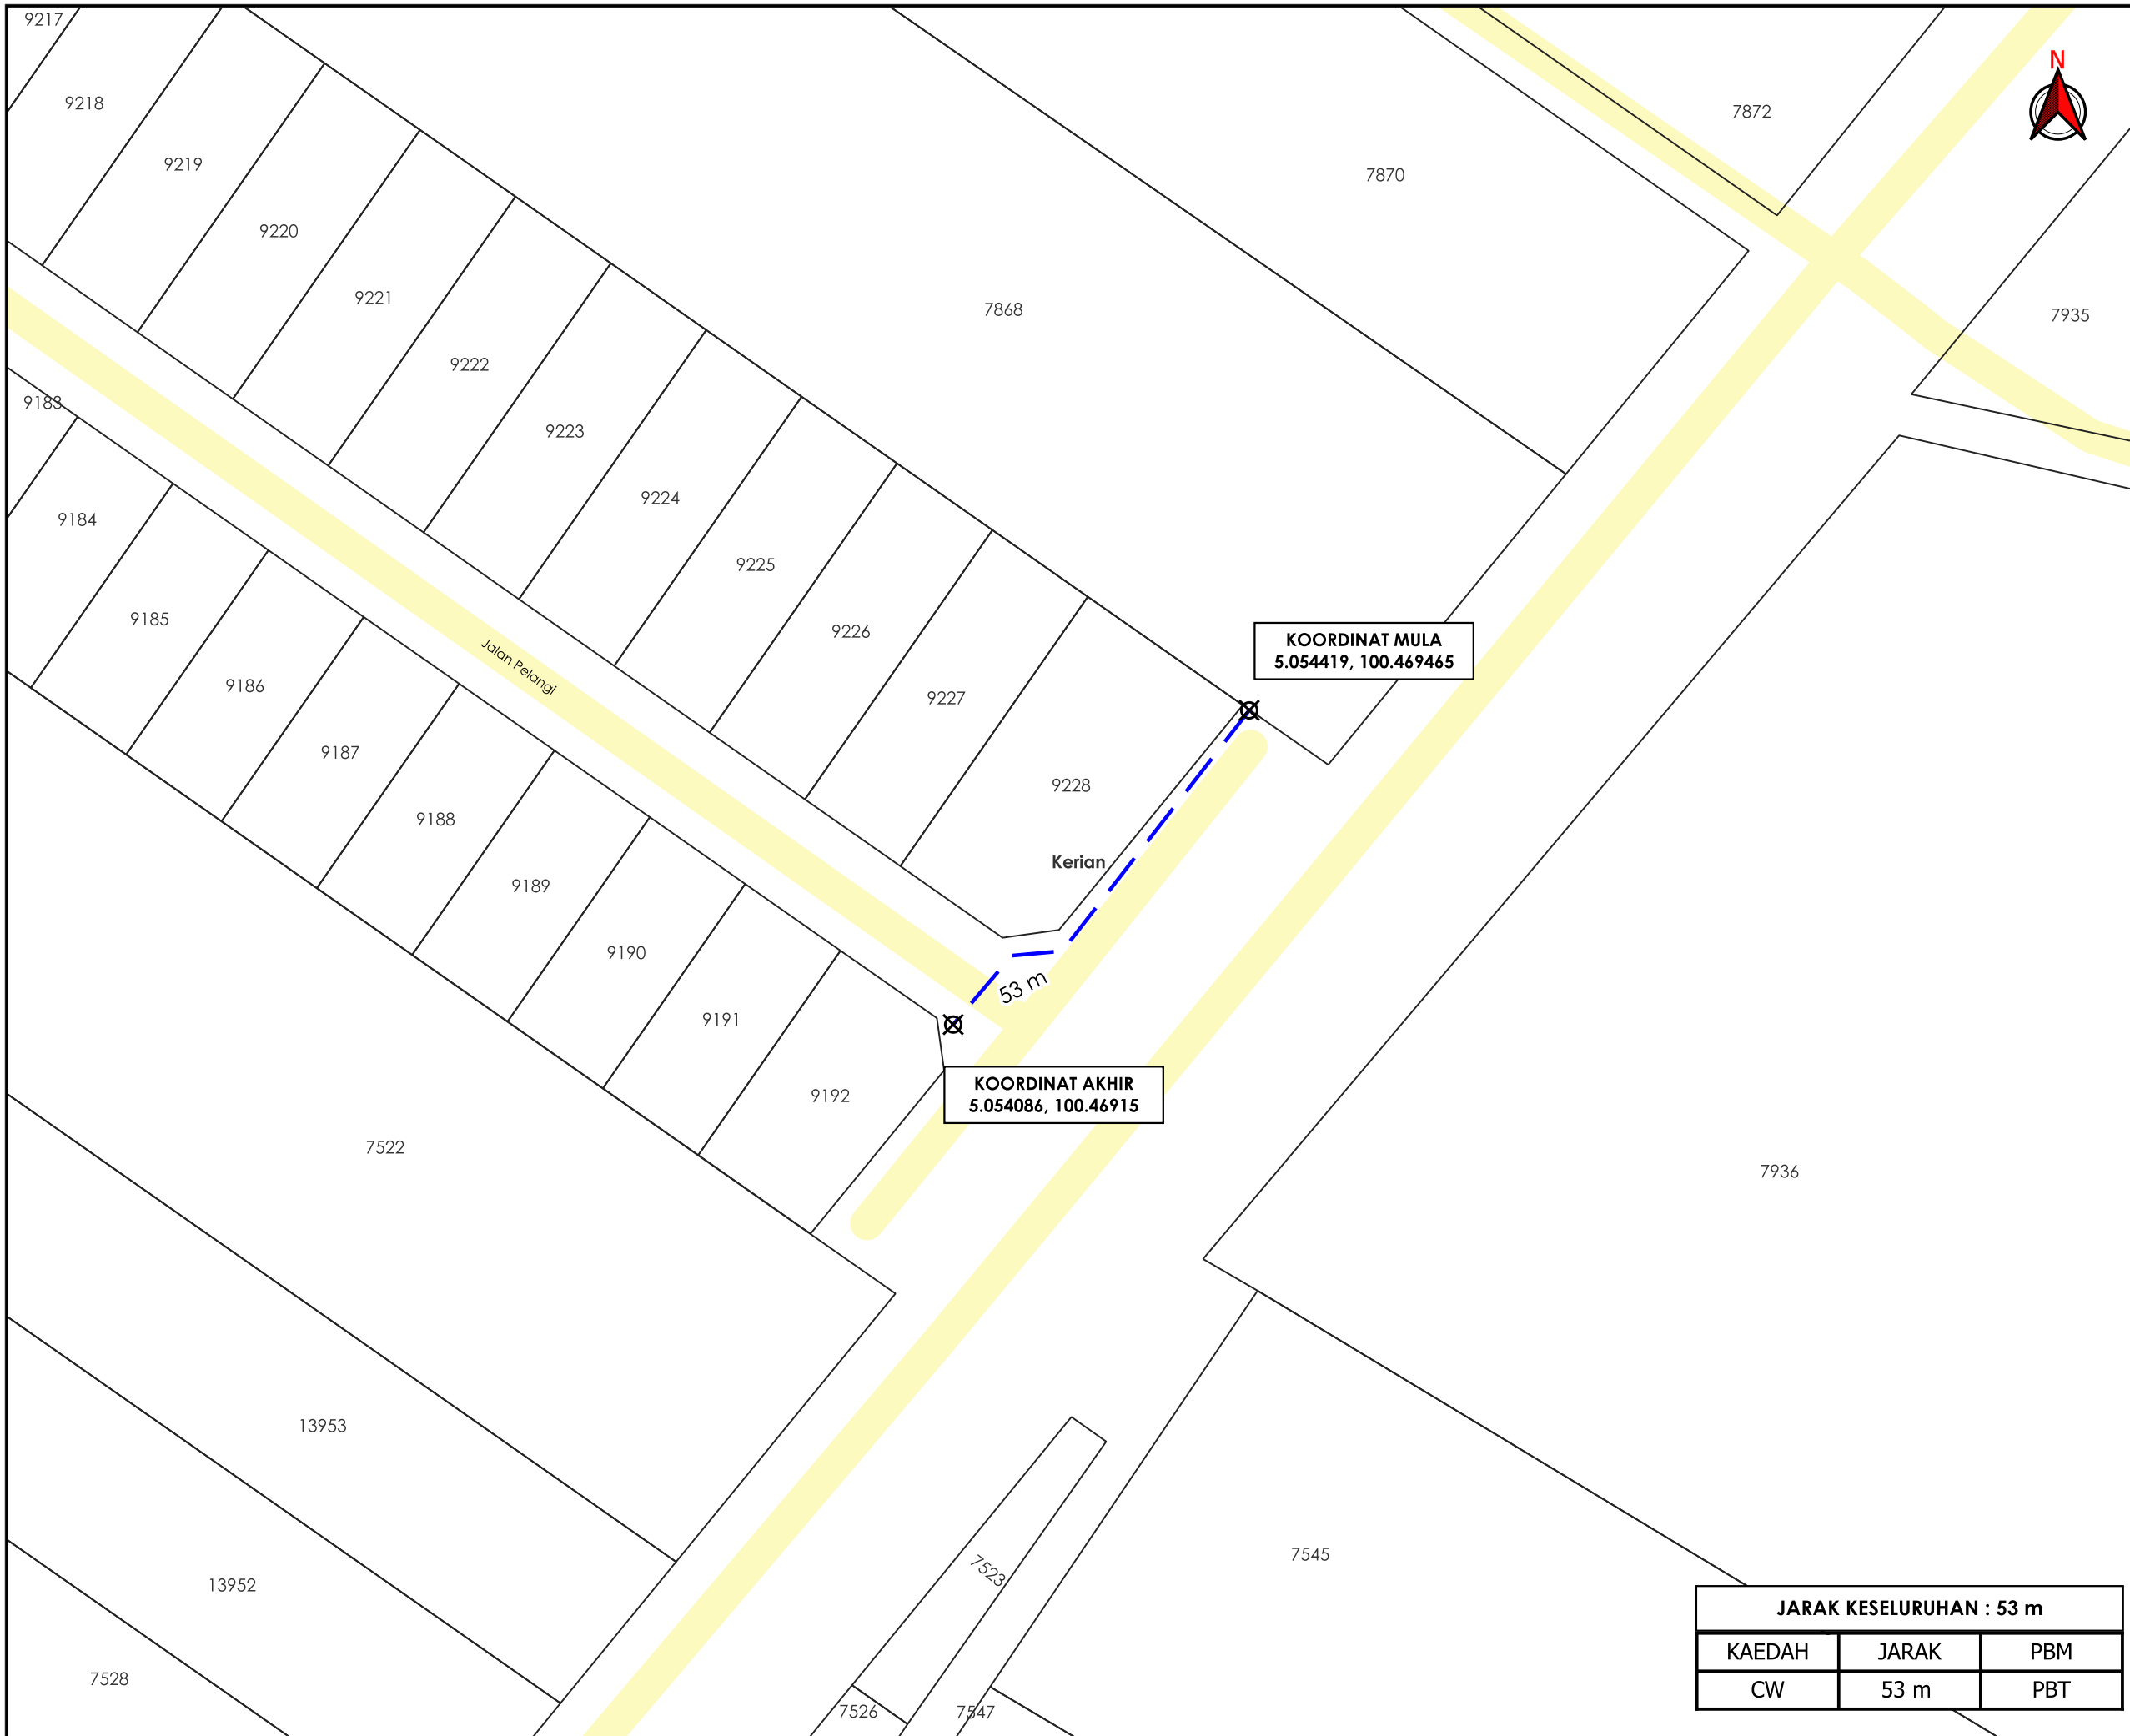

**TAJUK PERMOHONAN**  
 PERMOHONAN IZIN LALU DAN PERMIT KERJA-KERJA PEMASANGAN PAIP AIR LUARAN SECARA KAEDAH OPEN CUT BAGI CADANGAN PERUMAHAN DIATAS LOT 7868 (NO HAKMILIK GM 4873 ) MUKIM KUALA KURAU , DAERAH KERIAN , PERAK DARUL RIDZUAN.

- PETUNJUK**
- JALAN PBT
  - CARRIAGE WAY
  - ⊗ TITIK MULA AKHIR

**PIHAK BERKUASA MELULUS**

	<b>MAJLIS DAERAH KERIAN</b>



JENIS PELAN	PELAN IZIN LALU
PELUKIS PELAN	ADIB FARHAN
TARIKH DIKELUARKAN	2025-10-10
MUKA SURAT	1/1
NO FAIL RUJUKAN	PINDAAN
KUDR/LAP/B/10/25/0861	00

**JARAK KESELURUHAN : 53 m**

KAEDAH	JARAK	PBM
CW	53 m	PBT

\*PENGUKURAN BERDASARKAN JARAK SATELIT