

**KORIDOR
UTILITI**
DARUL RIDZUAN




maxis 

**PERMOHONAN BAGI MENDAPATKAN KEBENARAN LALUAN UNTUK
PEMASANGAN DAN PENYAMBUNGAN KEMUDAHAN UTILITI
TELEKOMUNIKASI SERTA PENGOREKAN UNTUK PROJEK UMOBILE 5G
"FIBERISATION" DI JALAN KUALA KANGSAR DAN LALUAN TASEK PERDANA
1, 30010 IPOH, PERAK BAGI TETUAN MAXIS BROADBAND SDN BHD
[ENTERPRISE : PRMA]**

PELAN IZIN LALU

**NO FAIL RUJUKAN
KUDR/MXS/B/12/25/0967**

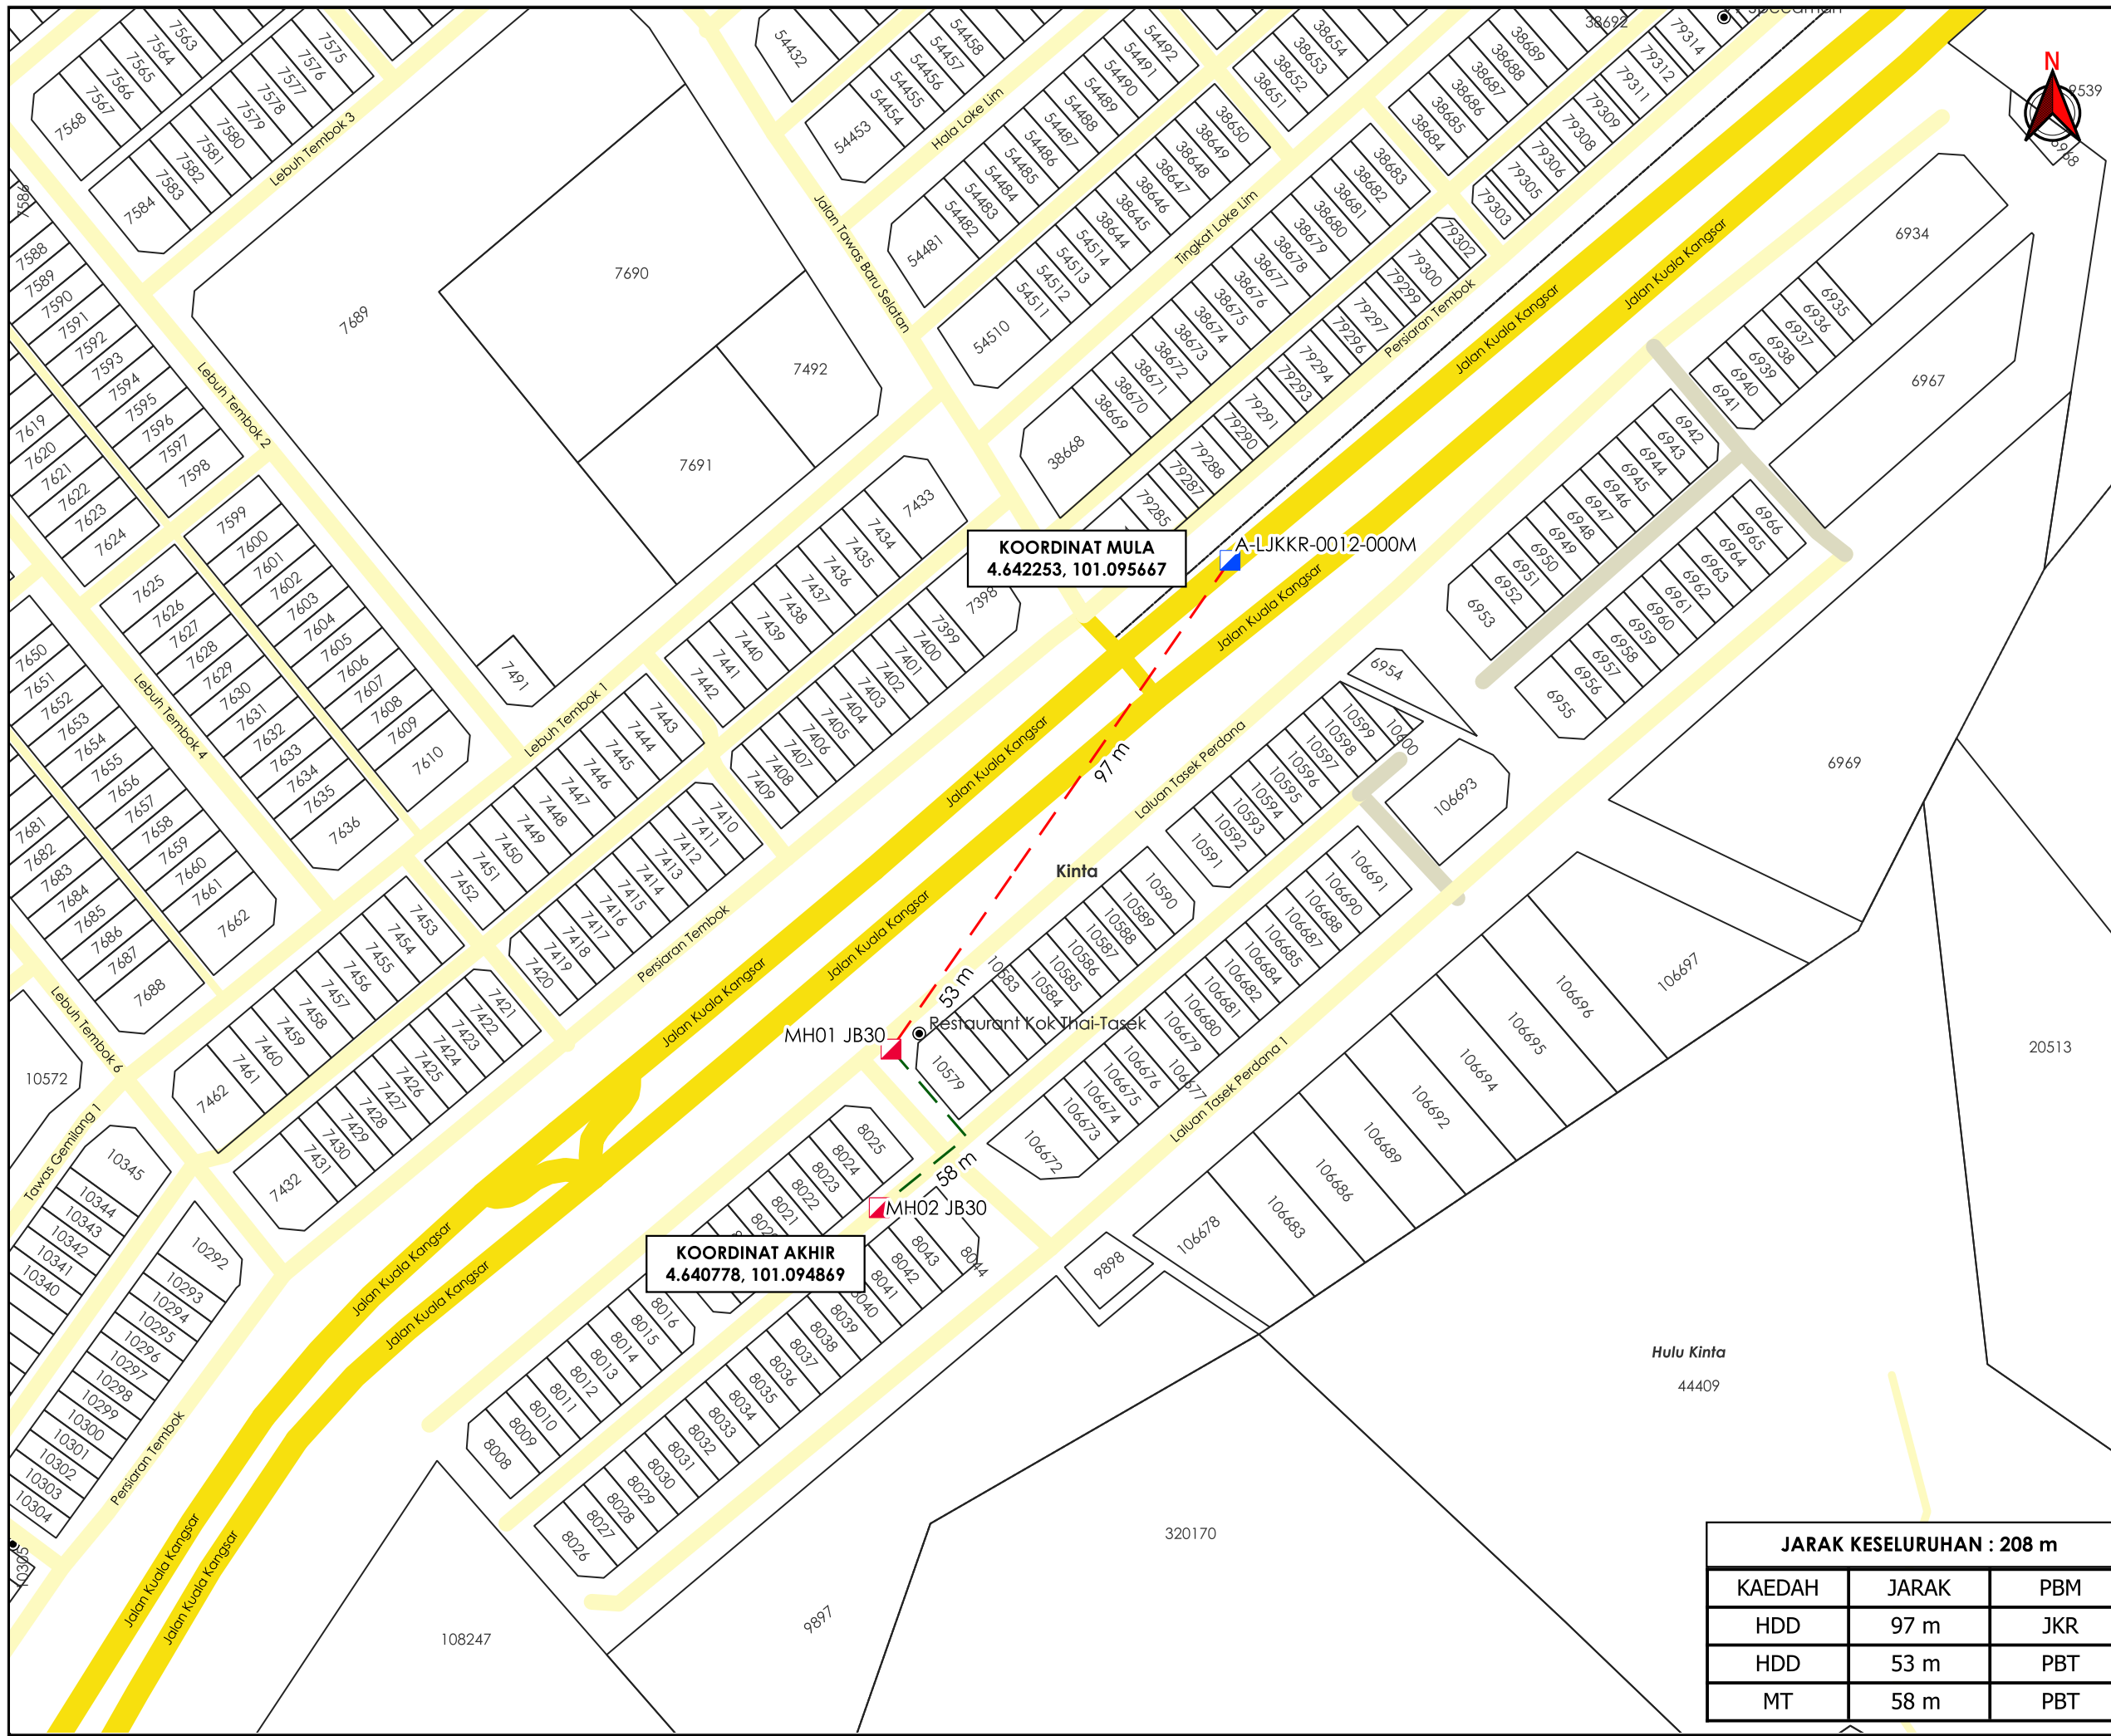

KOORDINAT MULA
4.642253, 101.095667

A-LJKKR-0012-000M

KOORDINAT AKHIR
4.640778, 101.094869

JARAK KESELURUHAN : 208 m

KAEDAH	JARAK	PBM
HDD	97 m	JKR
HDD	53 m	PBT
MT	58 m	PBT

AGENSI PENYELARAS
KORIDOR UTILITI
DARUL RIDZUAN



TAJUK PERMOHONAN
PERMOHONAN BAGI MENDAPATKAN KEBENARAN LALUAN UNTUK PEMASANGAN DAN PENYAMBUNGAN KEMUDAHAN UTILITI TELEKOMUNIKASI SERTA PENGOREKAN UNTUK PROJEK UMOBILE 5G "FIBERISATION" DI JALAN KUALA KANGSAR DAN LALUAN TASEK PERDANA 1, 30010 IPOH, PERAK BAGI TETUAN MAXIS BROADBAND SDN BHD [ENTERPRISE : PRMA]

- PETUNJUK**
- JALAN JKR
 - JALAN PBT
 - JALAN PERSENDIRIAN
 - HORIZONTAL DIRECTIONAL DRILLING
 - MICRO TRENCHING
 - MANHOLE SEDIA ADA
 - MANHOLE CADANGAN

PIHAK BERKUASA MELULUS

	JABATAN KERJA RAYA KINTA
	MAJLIS BANDARAYA IPOH

PENYEDIA UTILITI



JENIS PELAN	PELAN IZIN LALU
PELUKIS PELAN	ADIB FARHAN
TARIKH DIKELUARKAN	2025-12-15
MUKA SURAT	1/1
NO FAIL RUJUKAN	PINDAAN
KUDR/MXS/B/12/25/0967	00

*PENGUKURAN BERDASARKAN JARAK SATELIT