

**KORIDOR
UTILITI**
DARUL RIDZUAN




timeTM

**CADANGAN PEMASANGAN INFRASTRUKTUR
TELEKOMUNIKASI DAN KABEL FIBER OPTIK UNTUK
MENYEDIAKAN PERKHIDMATAN TELEKOMUNIKASI KEPADA
KPJ IPOH SPECIALIST HOSPITAL DI JALAN RAJA DIHILIR DAN
JALAN SULTAN IDRIS SHAH**

PELAN IZIN LALU

**NO FAIL RUJUKAN
KUDR/TTDC/A/05/25/0382**

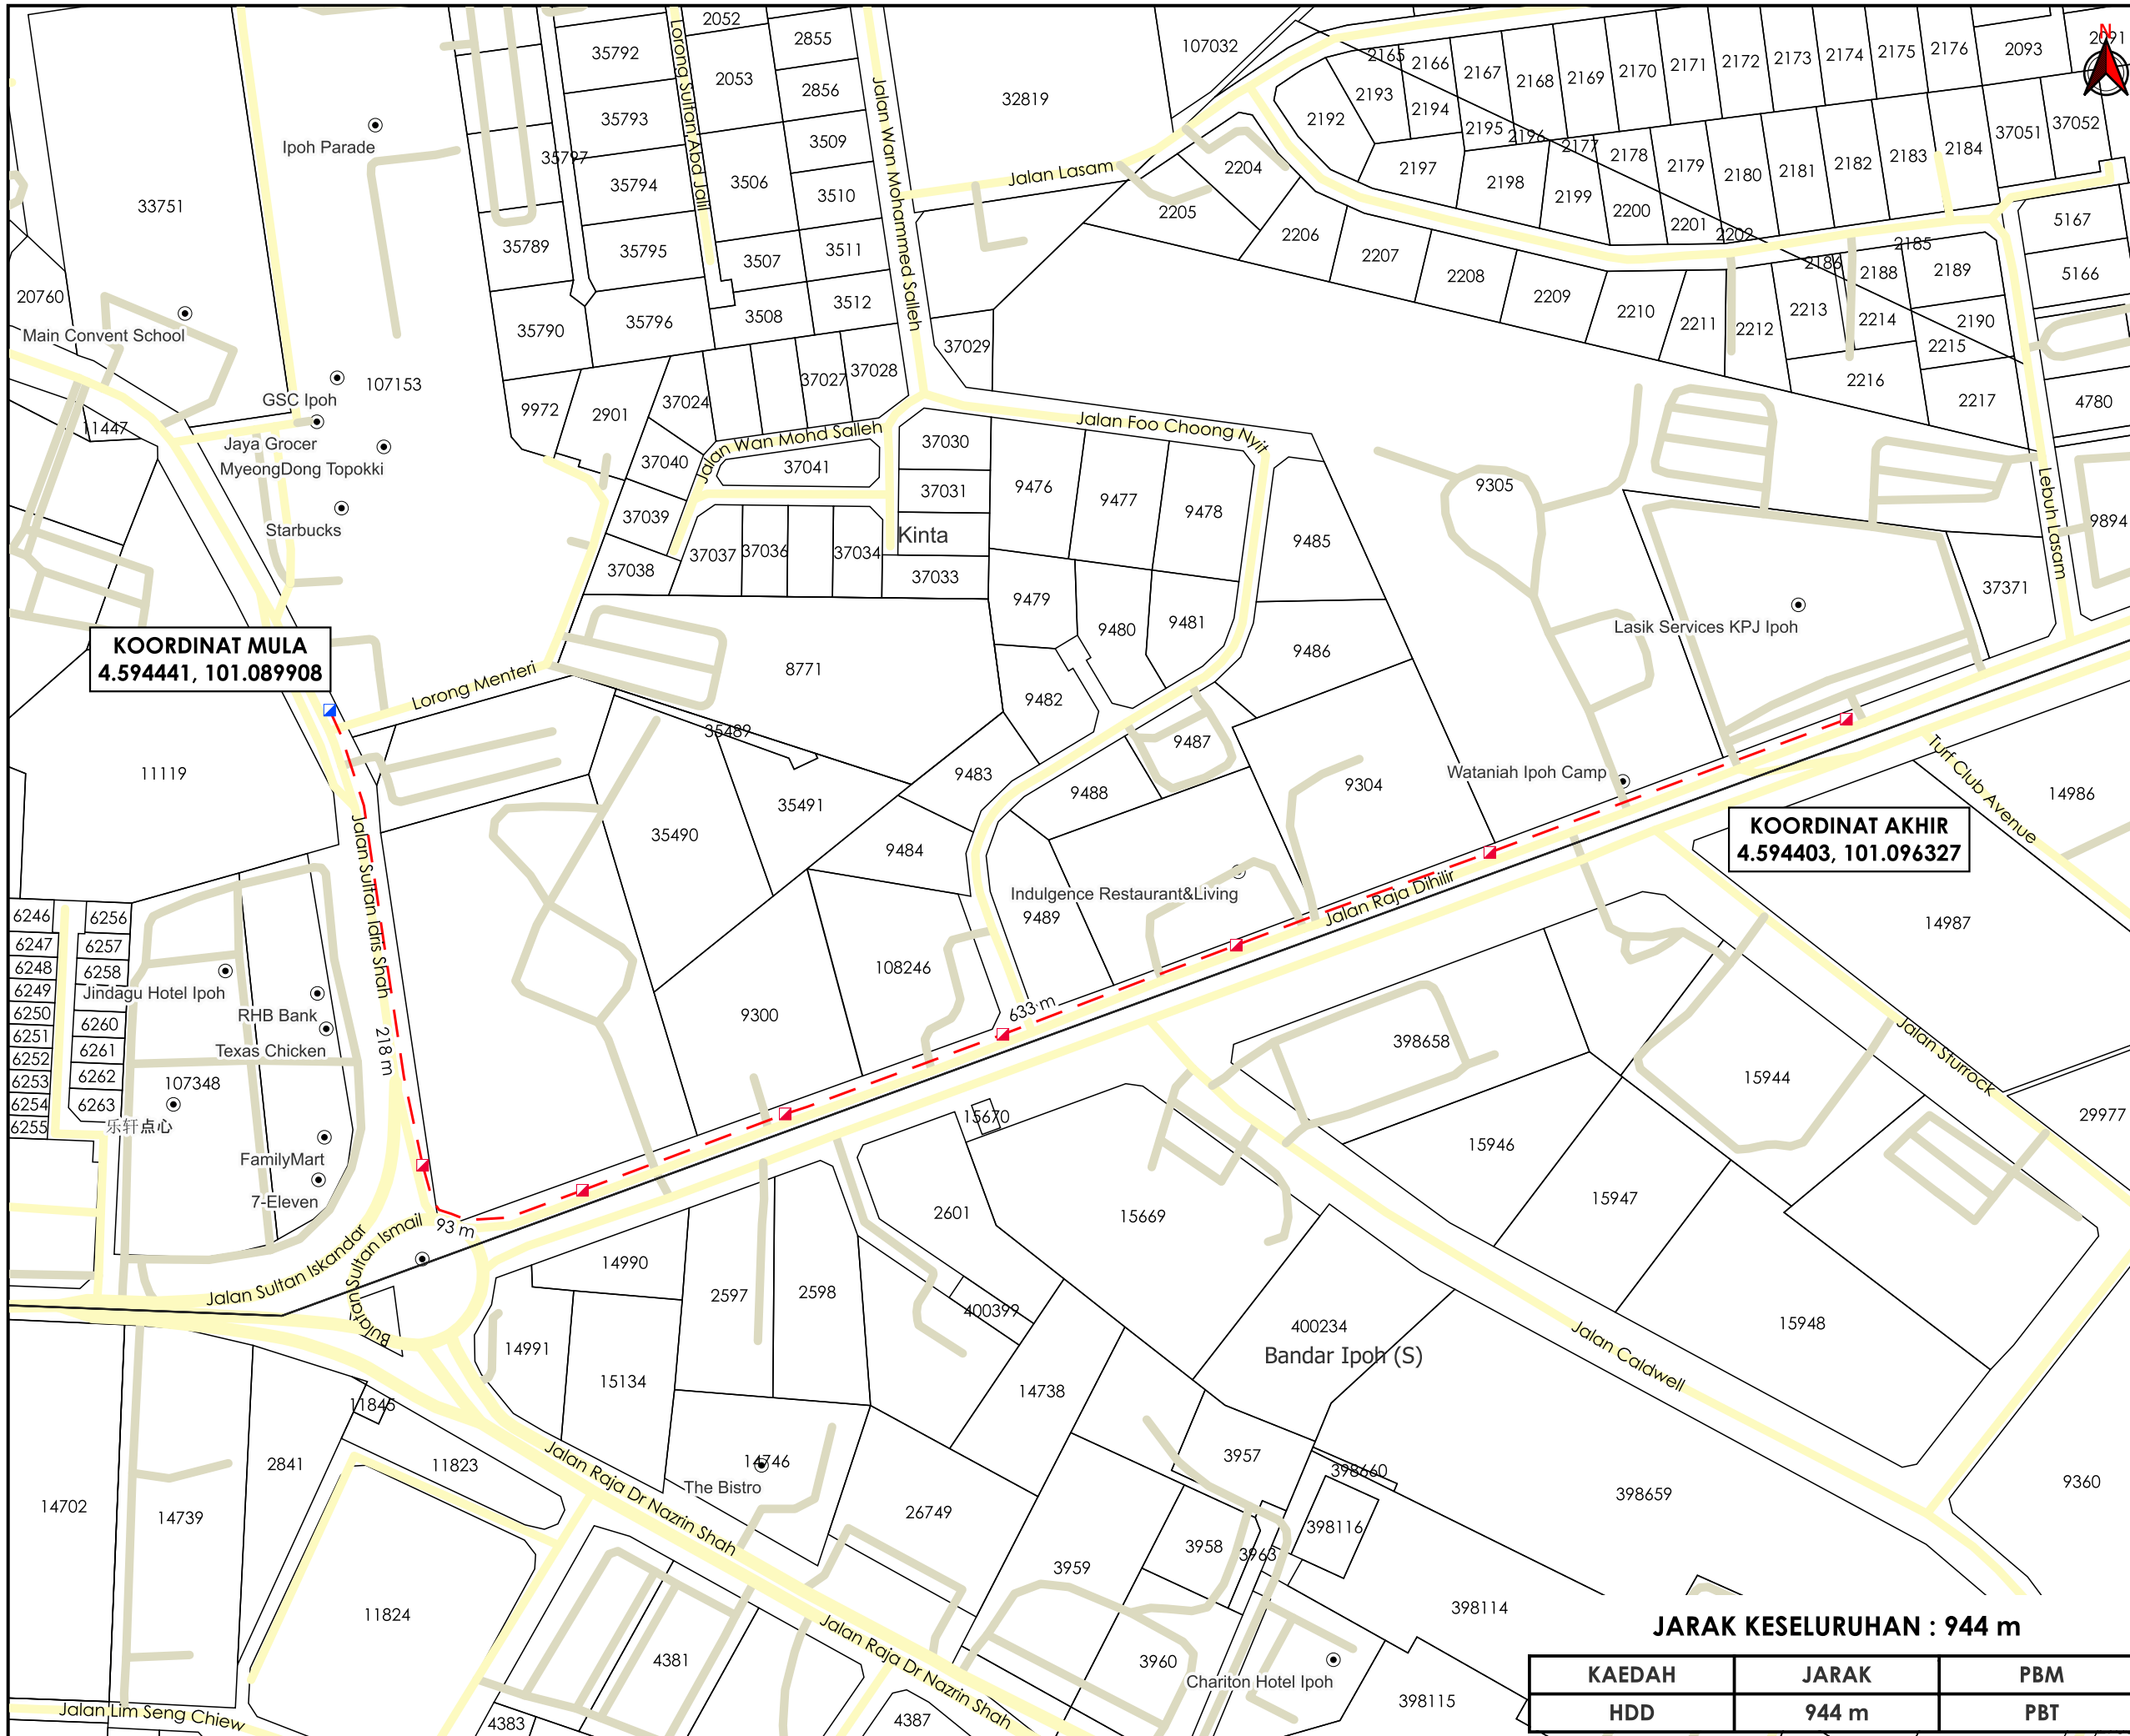

KOORDINAT MULA
4.594441, 101.089908

KOORDINAT AKHIR
4.594403, 101.096327

JARAK KESELURUHAN : 944 m

KAEDAH	JARAK	PBM
HDD	944 m	PBT



TAJUK PERMOHONAN
CADANGAN PEMASANGAN INFRASTRUKTUR TELEKOMUNIKASI DAN KABEL FIBER OPTIK UNTUK MENYEDIAKAN PERKHIDMATAN TELEKOMUNIKASI KEPADA KPJ IPOH SPECIALIST HOSPITAL DI JALAN RAJA DIHILIR DAN JALAN SULTAN IDRIS SHAH

- PETUNJUK**
- JALAN PBT
 - JALAN PERSENDIRIAN
 - - - HORIZONTAL DIRECTIONAL DRILLING
 - MANHOLE CADANGAN
 - MANHOLE SEDIA ADA

PIHAK BERKUASA MELULUS
 **MAJLIS DAERAH BATU GAJAH**

PENYEDIA UTILITI
time™

JENIS PELAN	PELAN IZIN LALU
DILUKIS OLEH	NUR FAKIHAH
TARIKH	2025-05-12
DISEMAK & DISAHKAN	GS ADNIN FARAHM
TARIKH	2025-05-12
MUKA SURAT	1/1
NO FAIL RUJUKAN	PINDAAN
KUDR/TTDC/A/05/25/0382	00

*PENGUKURAN BERDASARKAN JARAK SATELIT