

**KORIDOR
UTILITI**
DARUL RIDZUAN




**TENAGA
NASIONAL**

**PERMOHONAN BEKALAN ELEKTRIK UPGRADE BERALAMAT DI LOT 336609
KAWASAN PERINDUSTRIAN TUNGZEN, MUKIM SUNGAI RAYA, DAERAH
KINTA PERAK DARUL RIDZUAN UNTUK TETUAN TAN CHONG HOOI**

**PELAN IZIN LALU
(PINDAAN 01)**

**NO FAIL RUJUKAN
KUDR/TNBB/B/11/25/0887**

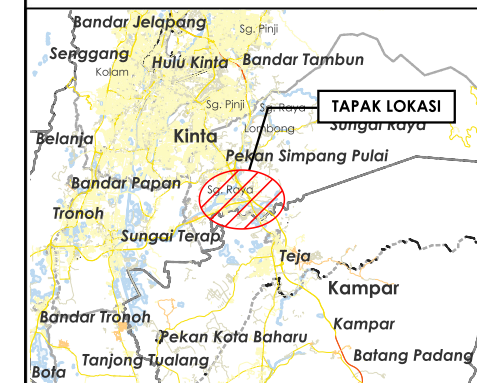

TAJUK PERMOHONAN
 PERMOHONAN BEKALAN ELEKTRIK UPGRADE
 BERALAMAT DI LOT 336609 KAWASAN
 PERINDUSTRIAN TUNGZEN, MUKIM SUNGAI RAYA,
 DAERAH KINTA PERAK DARUL RIDZUAN UNTUK
 TETUAN TAN CHONG HOOI

- PETUNJUK**
- JALAN PBT
 - CARRIAGE WAY
 - GRASS VERGE
 - TITIK MULA AKHIR


PIHAK BERKUASA MELULUS

	MAJLIS DAERAH BATU GAJAH
--	---------------------------------



JENIS PELAN	PELAN IZIN LALU
PELUKIS PELAN	ADIB FARHAN
TARIKH DIKELUARKAN	2025-11-14
MUKA SURAT	1/1
NO FAIL RUJUKAN KUDR/TNBB/B/11/25/0887	PINDAAN 01

JARAK KESELURUHAN : 90 m		
KAEDAH	JARAK	PBM
GV	75 m	PBT
CW	15 m	PBT

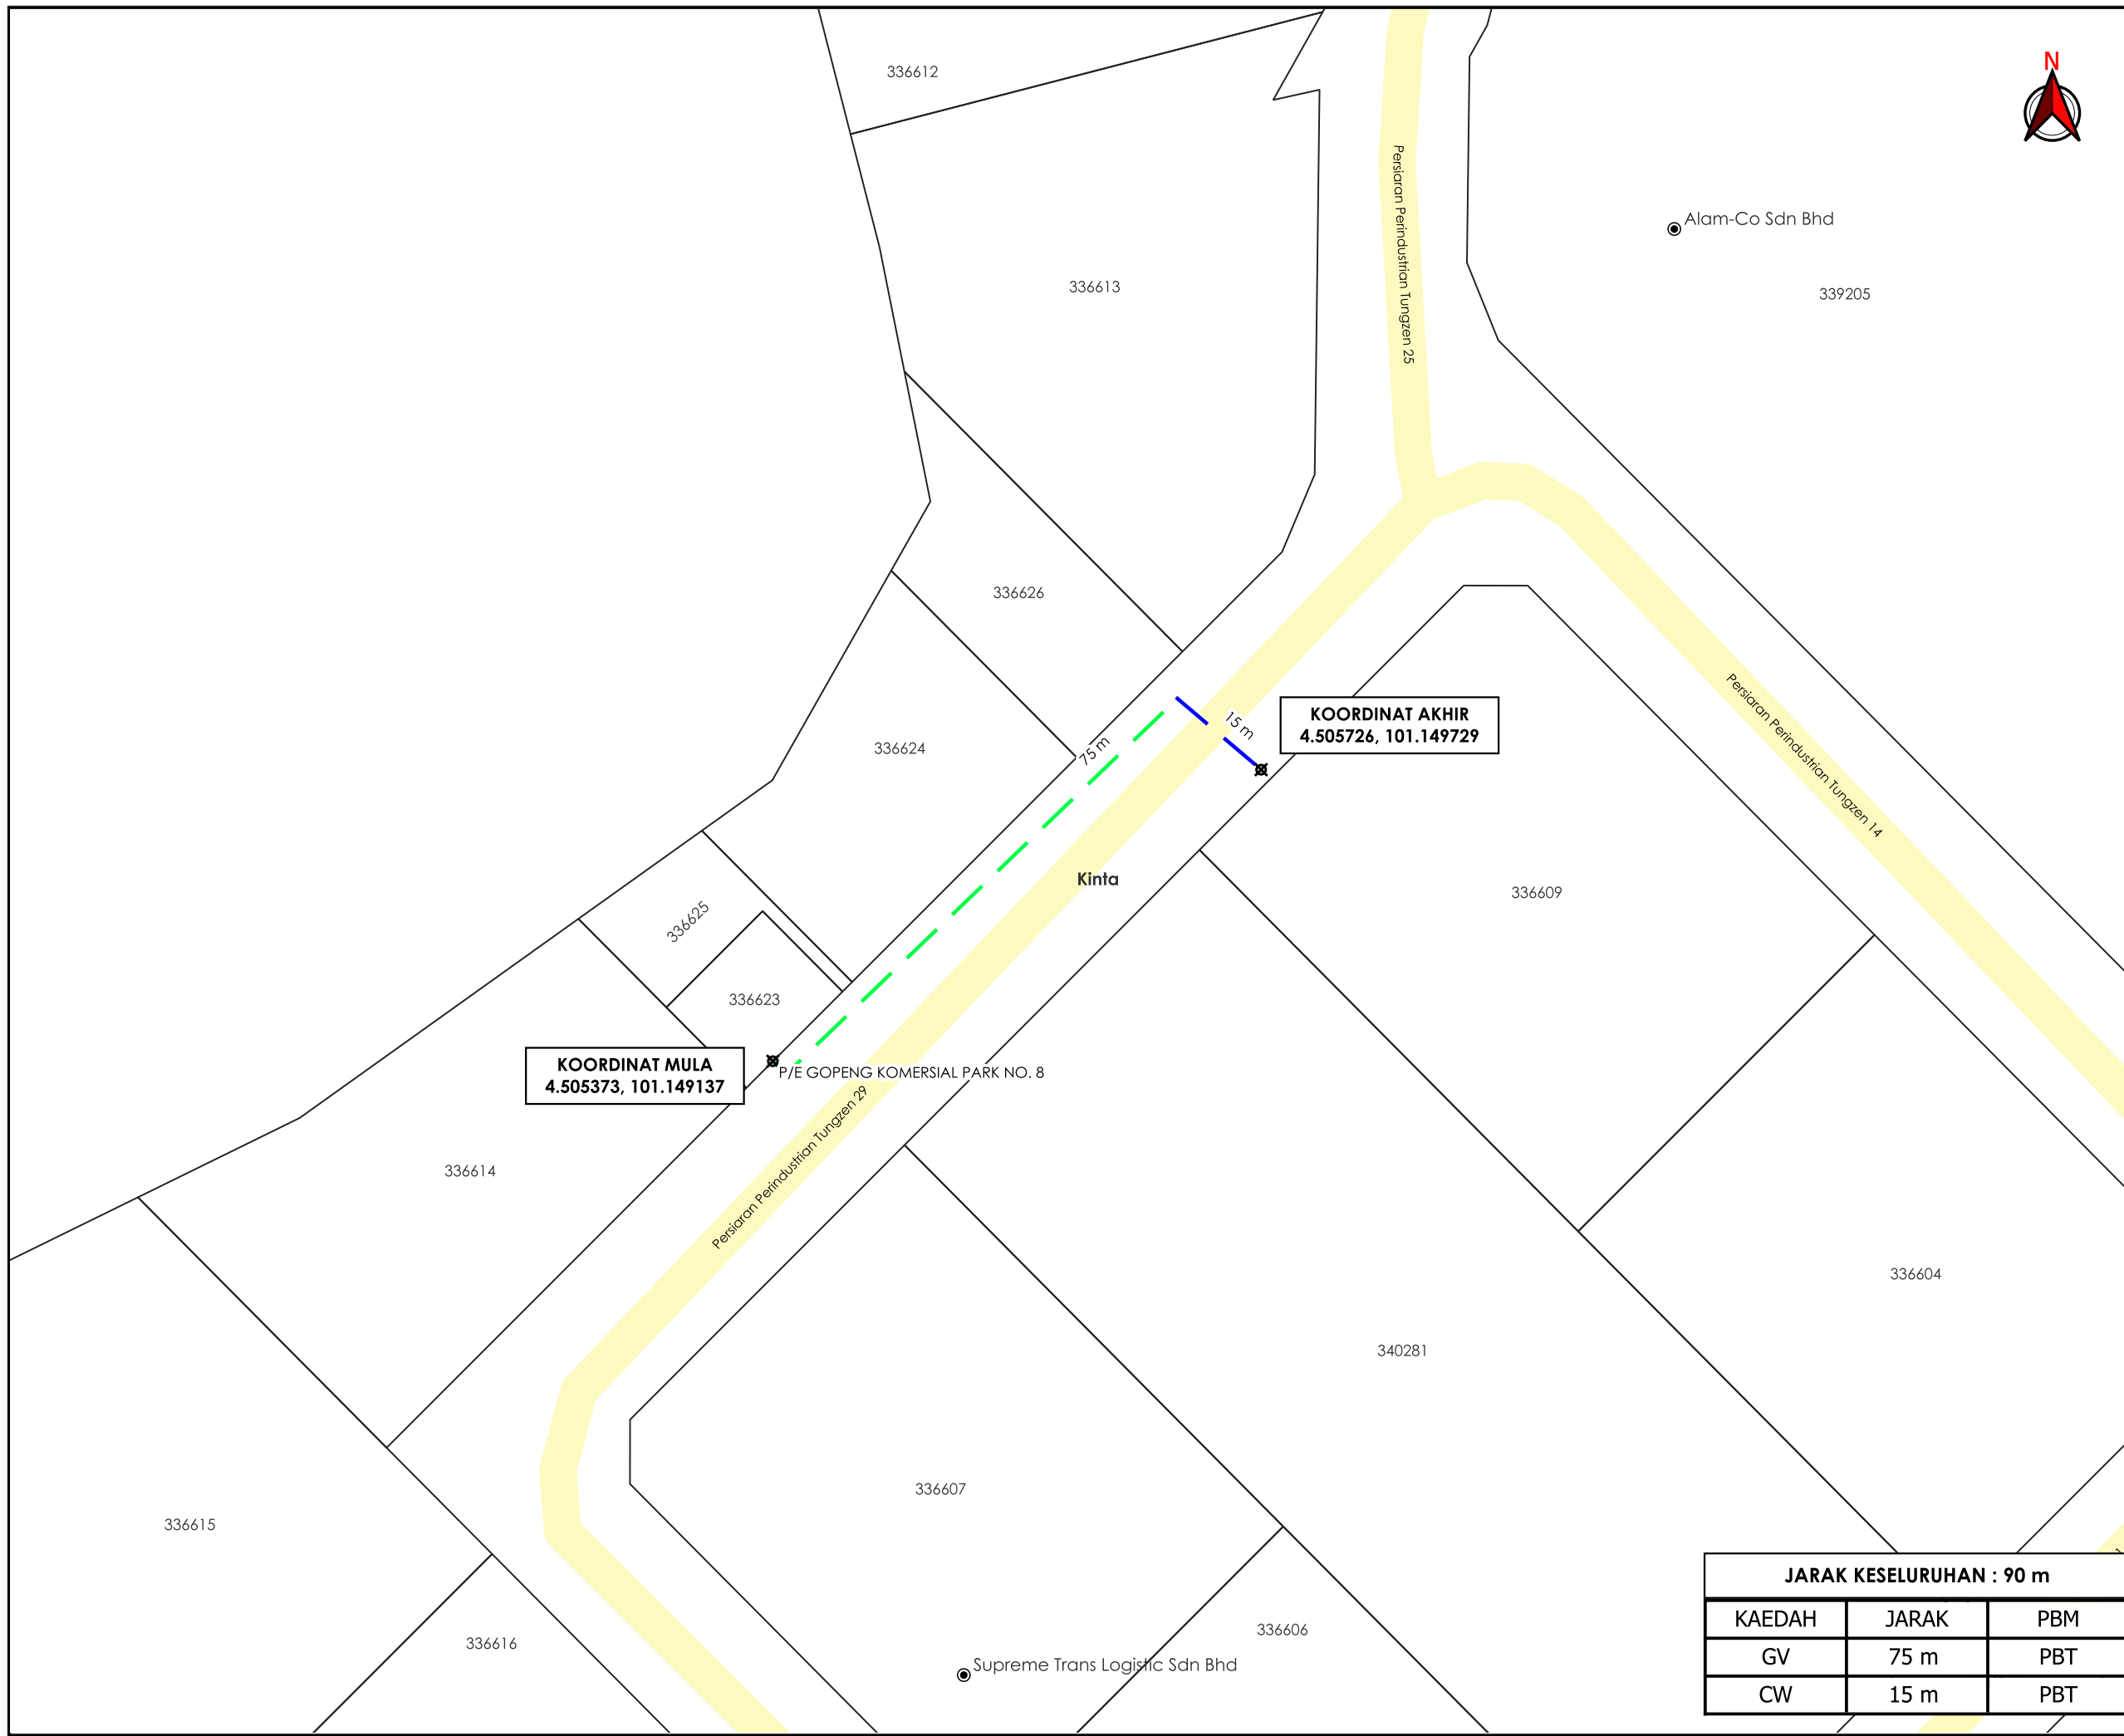

***PENGUKURAN BERDASARKAN JARAK SATELIT**