

**KORIDOR
UTILITI**
DARUL RIDZUAN




**PROJEK PENYEDIAAN POINT OF PRESENCE (POP) FASA 2
HAB INFRASTRUKTUR GENTIAN OPTIK BERHAMPIRAN DENGAN
SEKOLAH, PREMIS KERAJAAN DAN KOMUNITI SEKITARNYA
OLEH KEMENTERIAN KOMUNIKASI (ZON UTARA – PERAK &
KEDAH) SERAHAN DOKUMEN LENGKAP BAGI PERMOHONAN
KELULUSAN IZIN LALU ABA3028 - SEKOLAH KEBANGSAAN
SUNGAI MEGAT ARIS**

PELAN IZIN LALU

PINDAAN 1

**NO FAIL RUJUKAN
KUDR/KACP/A/05/25/0562**

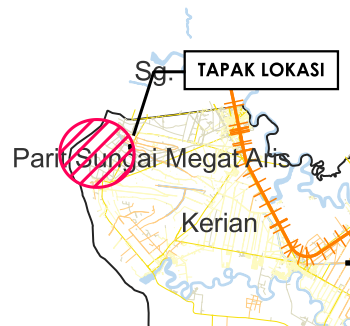

TAJUK PERMOHONAN
 PROJEK PENYEDIAAN POINT OF PRESENCE (POP) FASA 2 HAB INFRASTRUKTUR GENTIAN OPTIK BERHAMPIRAN DENGAN SEKOLAH, PREMIS KERAJAAN DAN KOMUNITI SEKITARNYA OLEH KEMENTERIAN KOMUNIKASI (ZON UTARA - PERAK & KEDAH) SERAHAN DOKUMEN LENGKAP BAGI PERMOHONAN KELULUSAN IZIN LALU ABA3028 - SEKOLAH KEBANGSAAN SUNGAI MEGAT ARIS

- PETUNJUK**
- JALAN JKR
 - JALAN PBT
 - JALAN PERSENDIRIAN
 - JALAN PEJABAT DAERAH
 - OVERHEAD

PIHAK BERKUASA MELULUS


JABATAN KERJA RAYA KERIAN

PEJABAT DAERAH DAN TANAH KERIAN

PENYEDIA UTILITI

APEX COMMUNICATIONS SDN BHD



JENIS PELAN	PELAN IZIN LALU
PELUKIS PELAN	NURUL ASHIKEEN
TARIKH DIKELUARKAN	2025-07-23
MUKA SURAT	0/2
NO FAIL RUJUKAN	PINDAAN
KUDR/KACP/A/05/25/0562	01

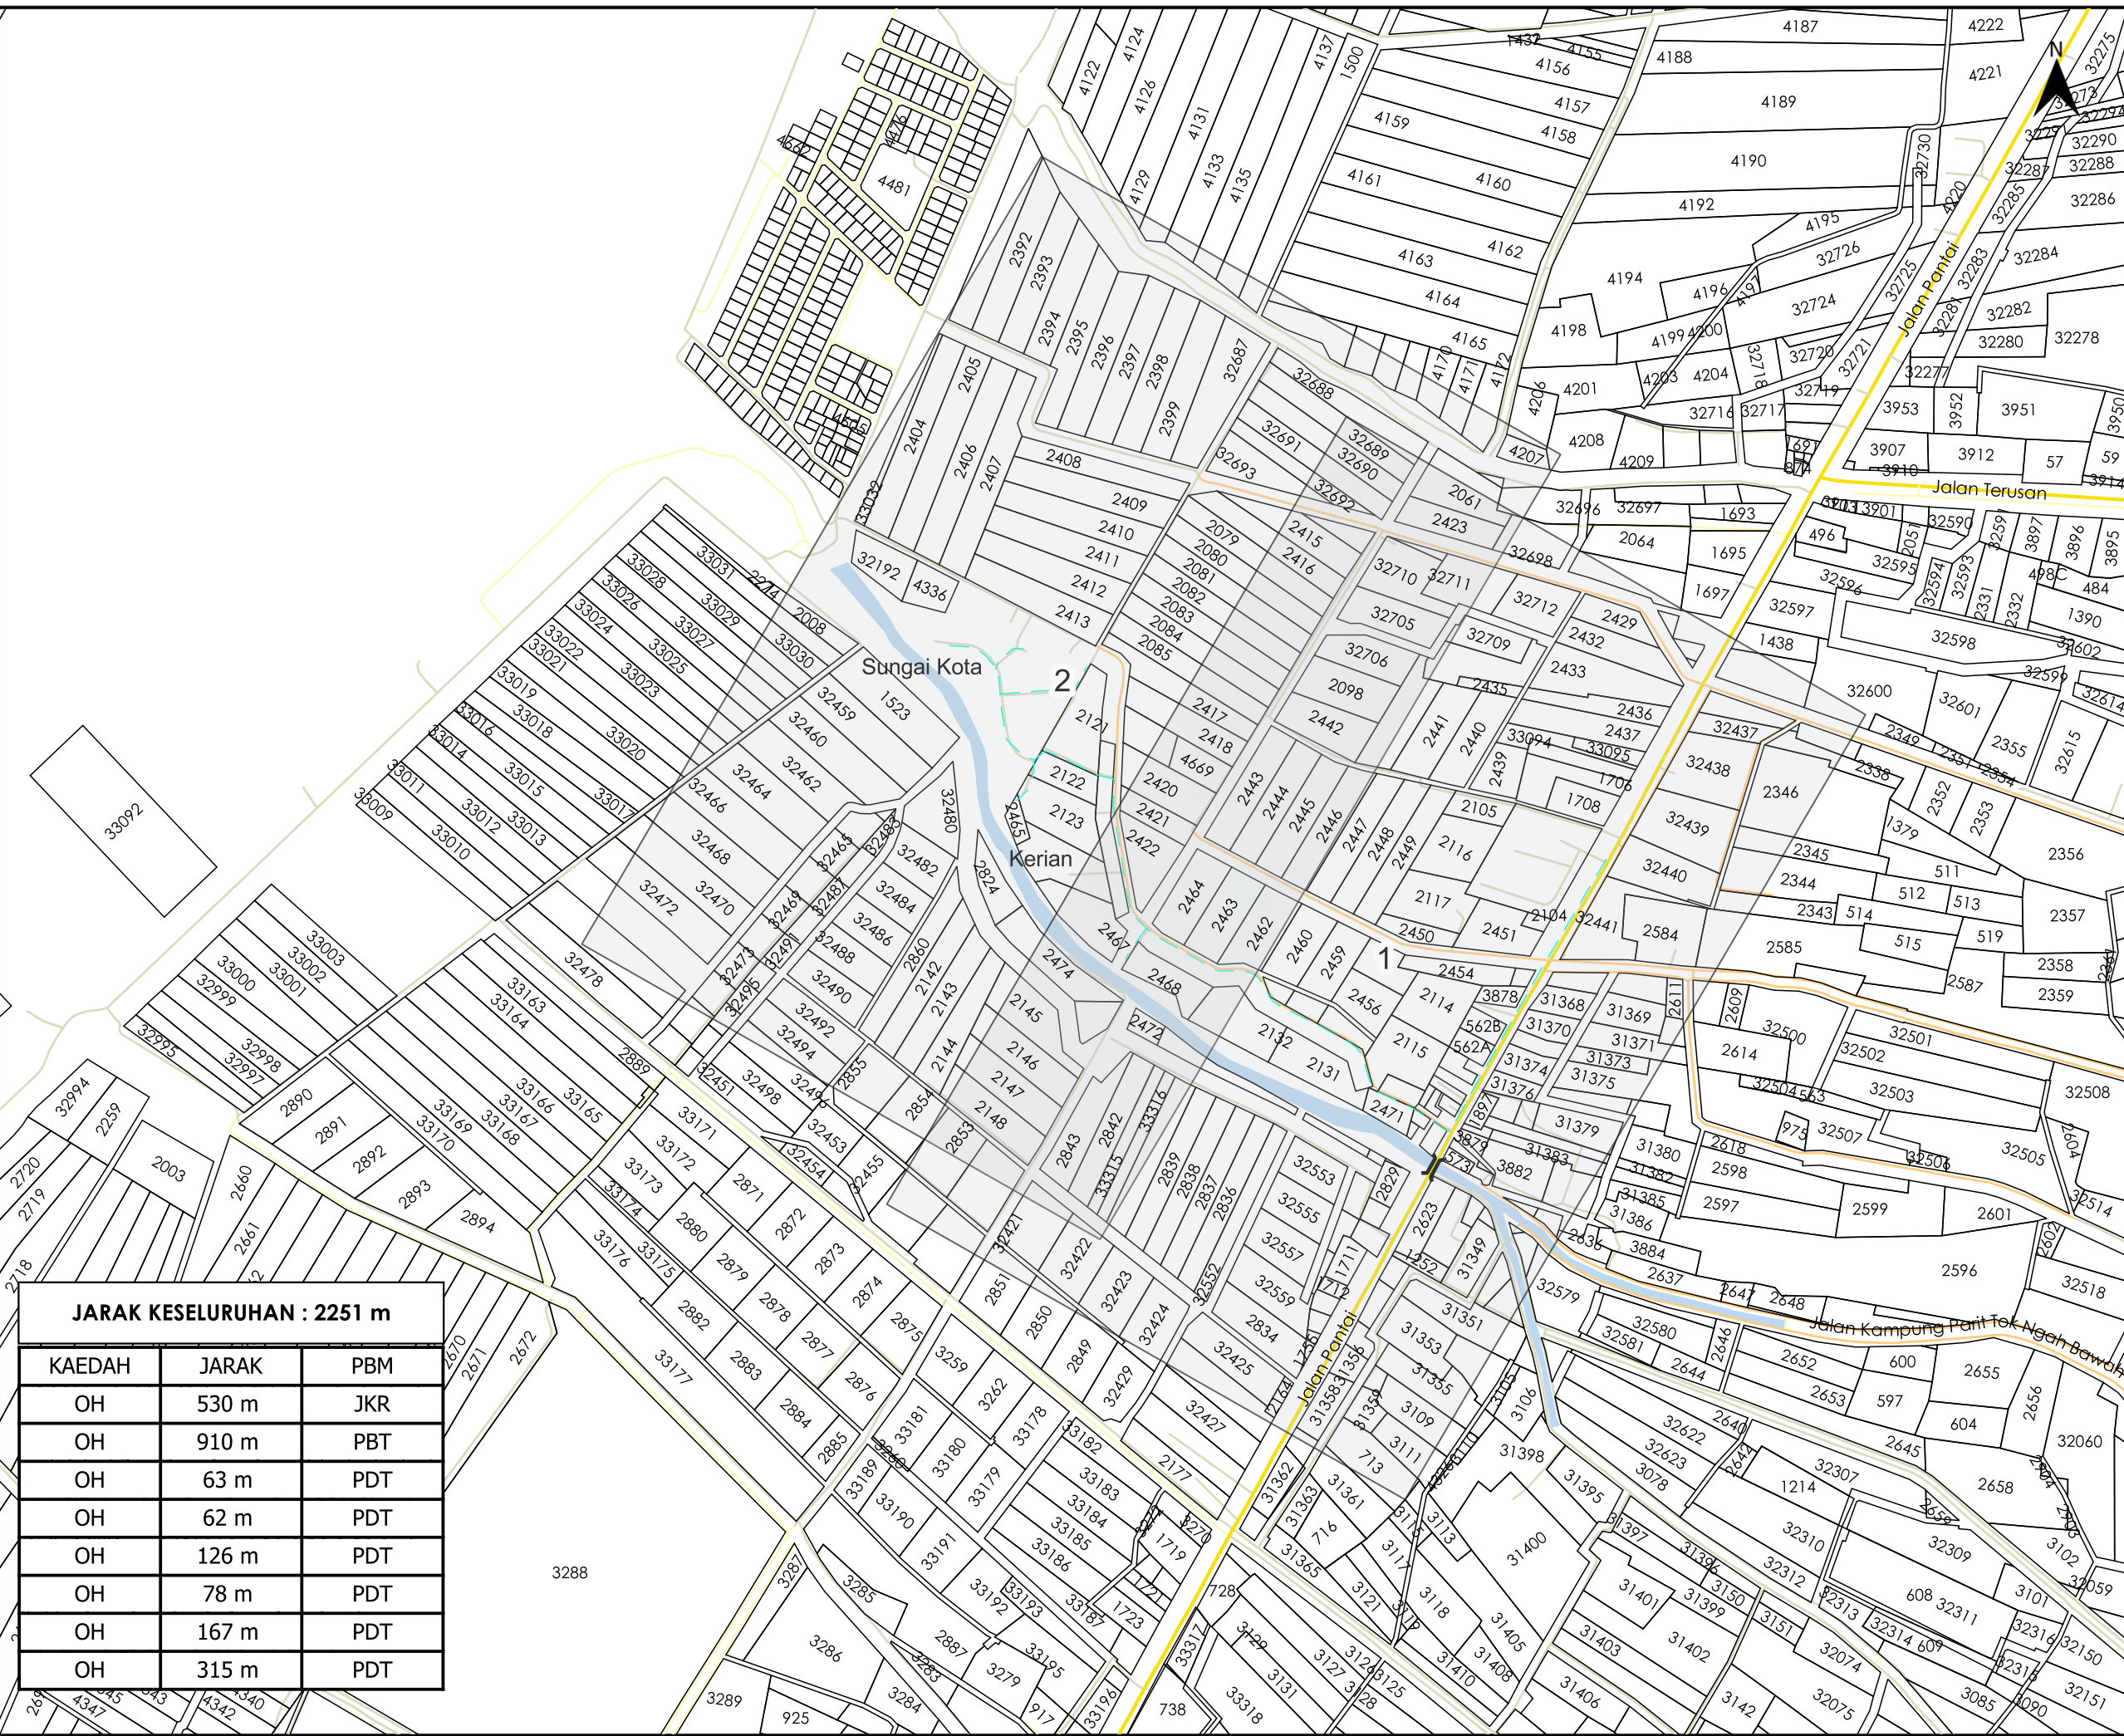

JARAK KESELURUHAN : 2251 m

KAEDAH	JARAK	PBM
OH	530 m	JKR
OH	910 m	PBT
OH	63 m	PDT
OH	62 m	PDT
OH	126 m	PDT
OH	78 m	PDT
OH	167 m	PDT
OH	315 m	PDT

*PENGUKURAN BERDASARKAN JARAK SATELIT

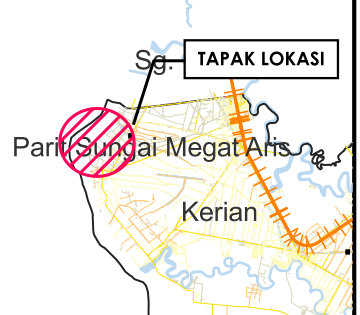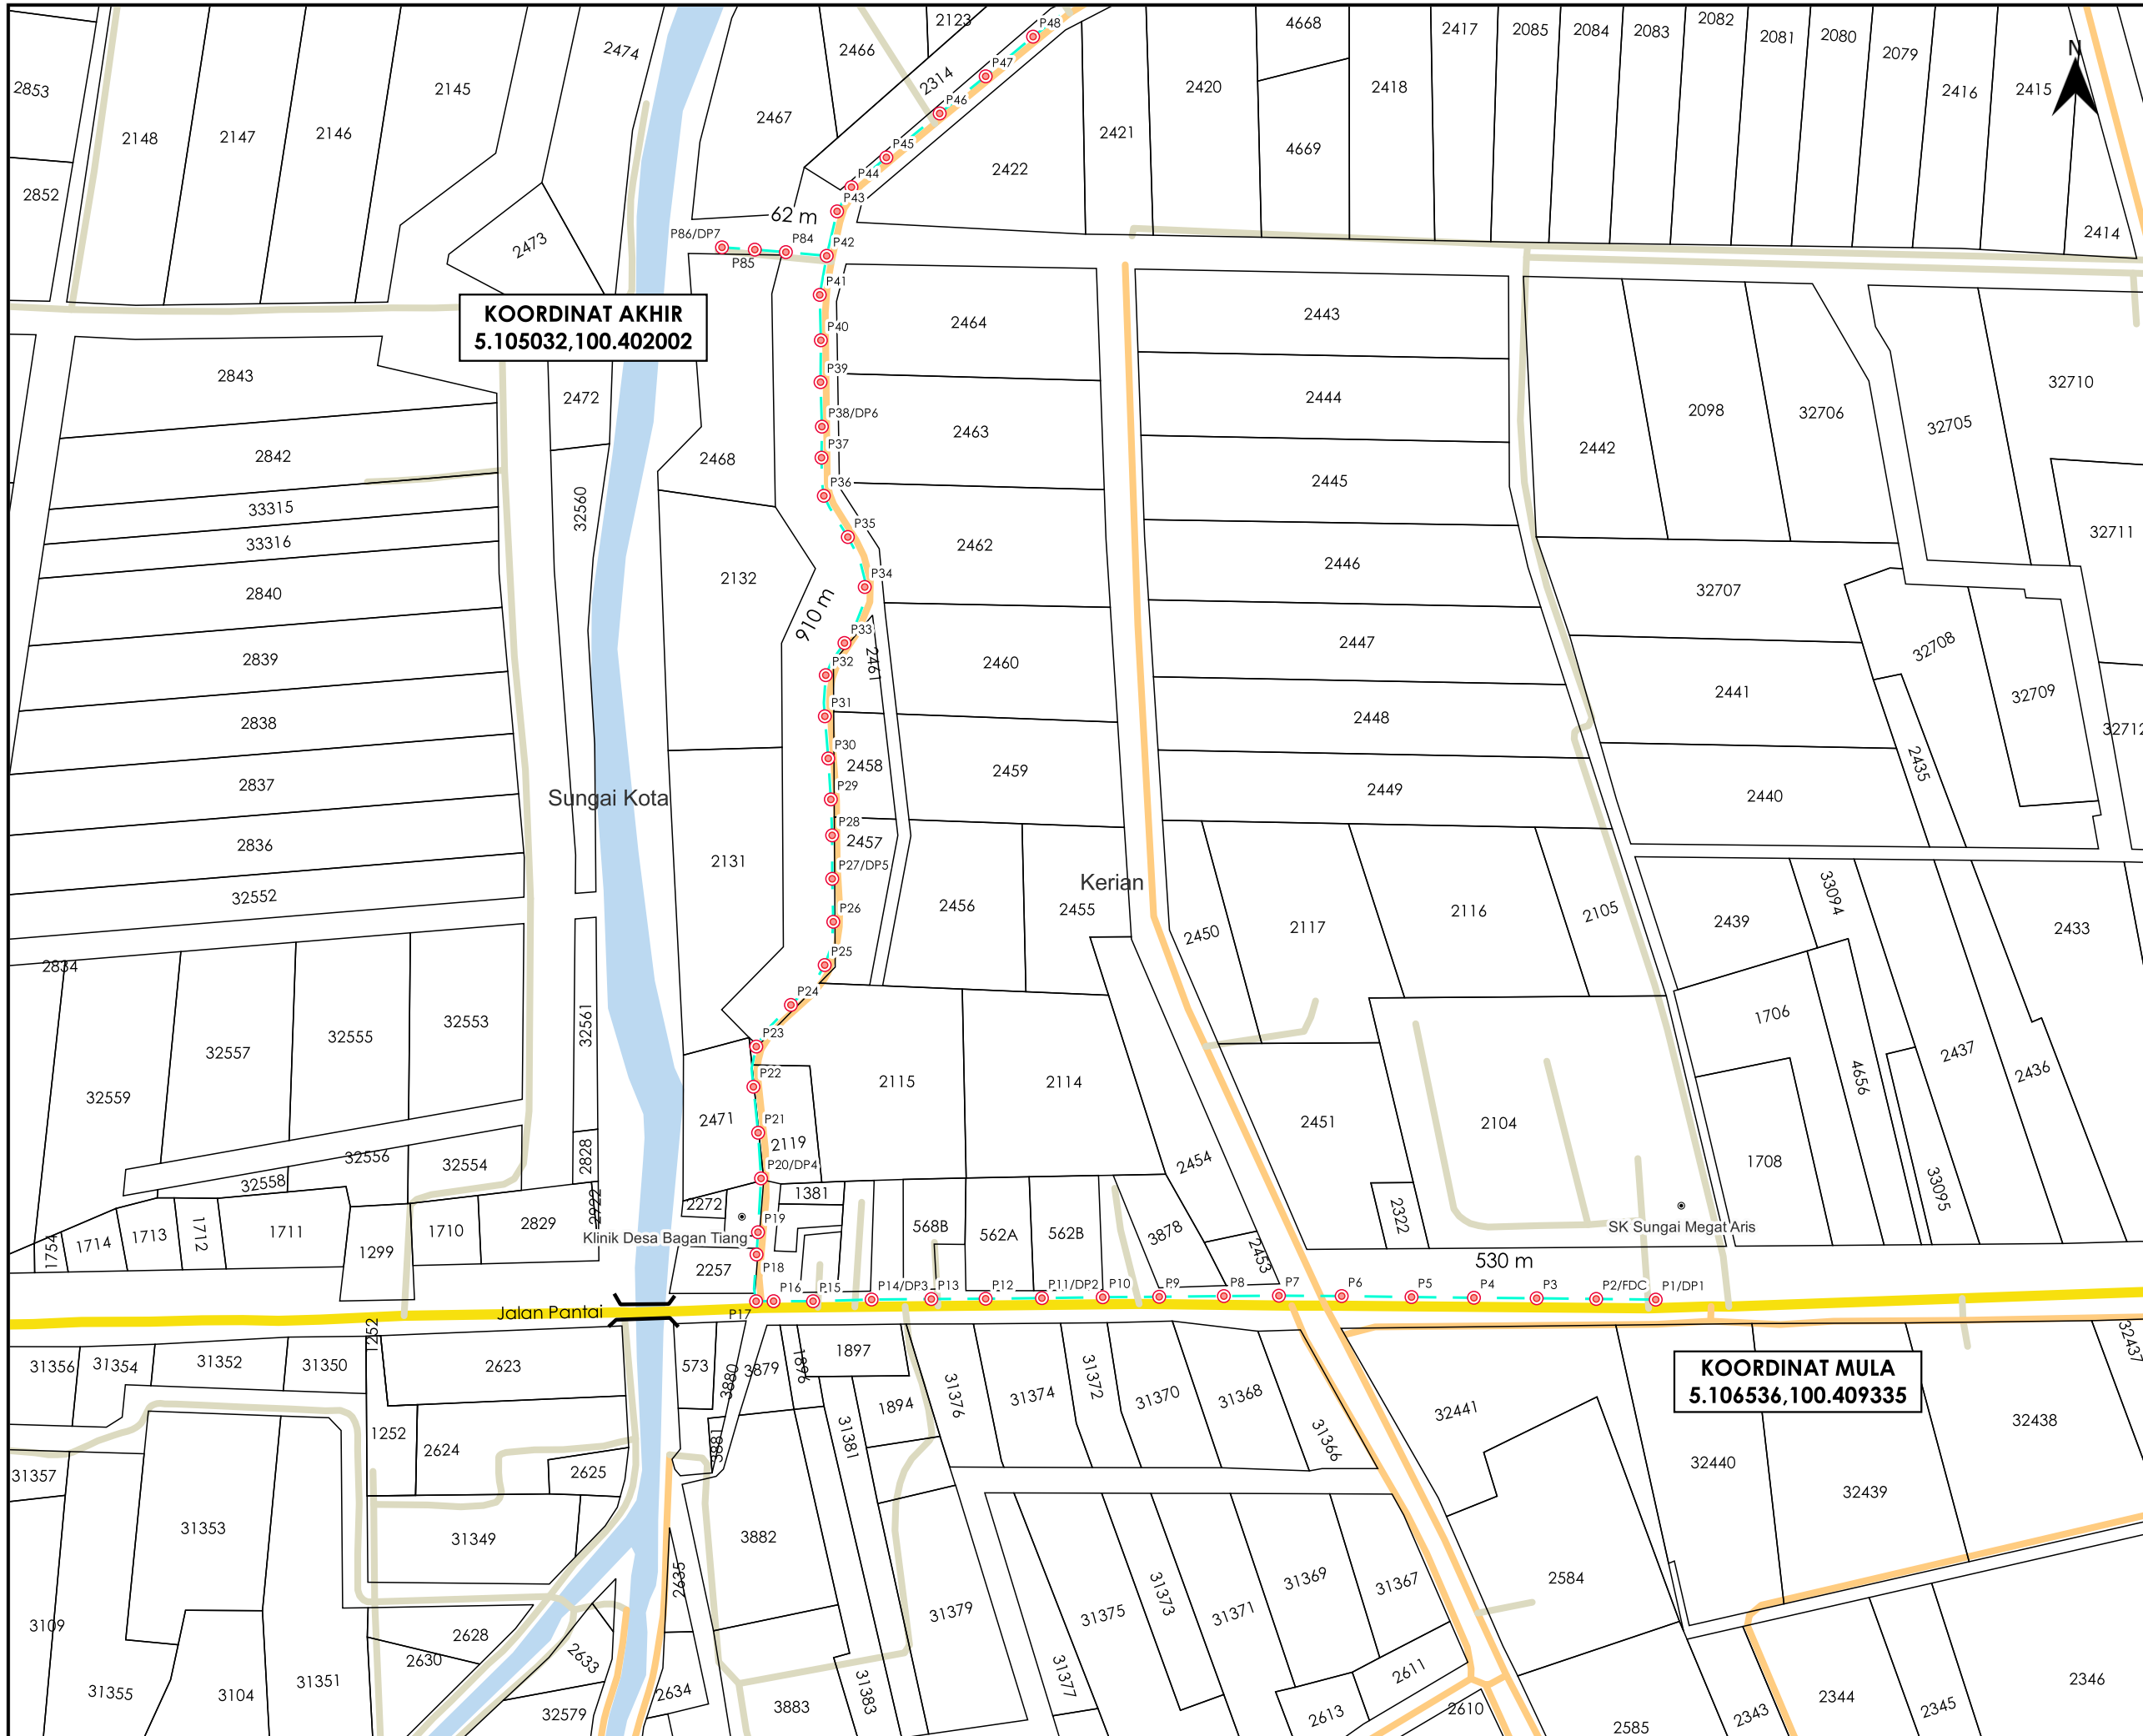

TAJUK PERMOHONAN
 PROJEK PENYEDIAAN POINT OF PRESENCE (POP) FASA 2 HAB INFRASTRUKTUR GENTIAN OPTIK BERHAMPIRAN DENGAN SEKOLAH, PREMIS KERAJAAN DAN KOMUNITI SEKITARNYA OLEH KEMENTERIAN KOMUNIKASI (ZON UTARA - PERAK & KEDAH) SERAHAN DOKUMEN LENGKAP BAGI PERMOHONAN KELULUSAN IZIN LALU ABA3028 - SEKOLAH KEBANGSAAN SUNGAI MEGAT ARIS

- PETUNJUK**
- JALAN JKR
 - JALAN PBT
 - JALAN PERSENDIRIAN
 - JALAN PEJABAT DAERAH
 - OVERHEAD
 - TIANG CADANGAN

PIHAK BERKUASA MELULUS

JABATAN KERJA RAYA KERIAN



PEJABAT DAERAH DAN TANAH KERIAN

PENYEDIA UTILITI

APEX COMMUNICATIONS SDN BHD

JENIS PELAN	PELAN IZIN LALU
PELUKIS PELAN	NURUL ASHIKEEN
TARIKH DIKELUARKAN	2025-07-23
MUKA SURAT	1/2
NO FAIL RUJUKAN	PINDAAN
KUDR/KACP/A/05/25/0562	01

*PENGUKURAN BERDASARKAN JARAK SATELIT

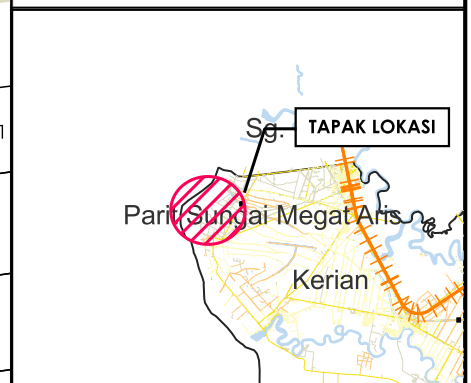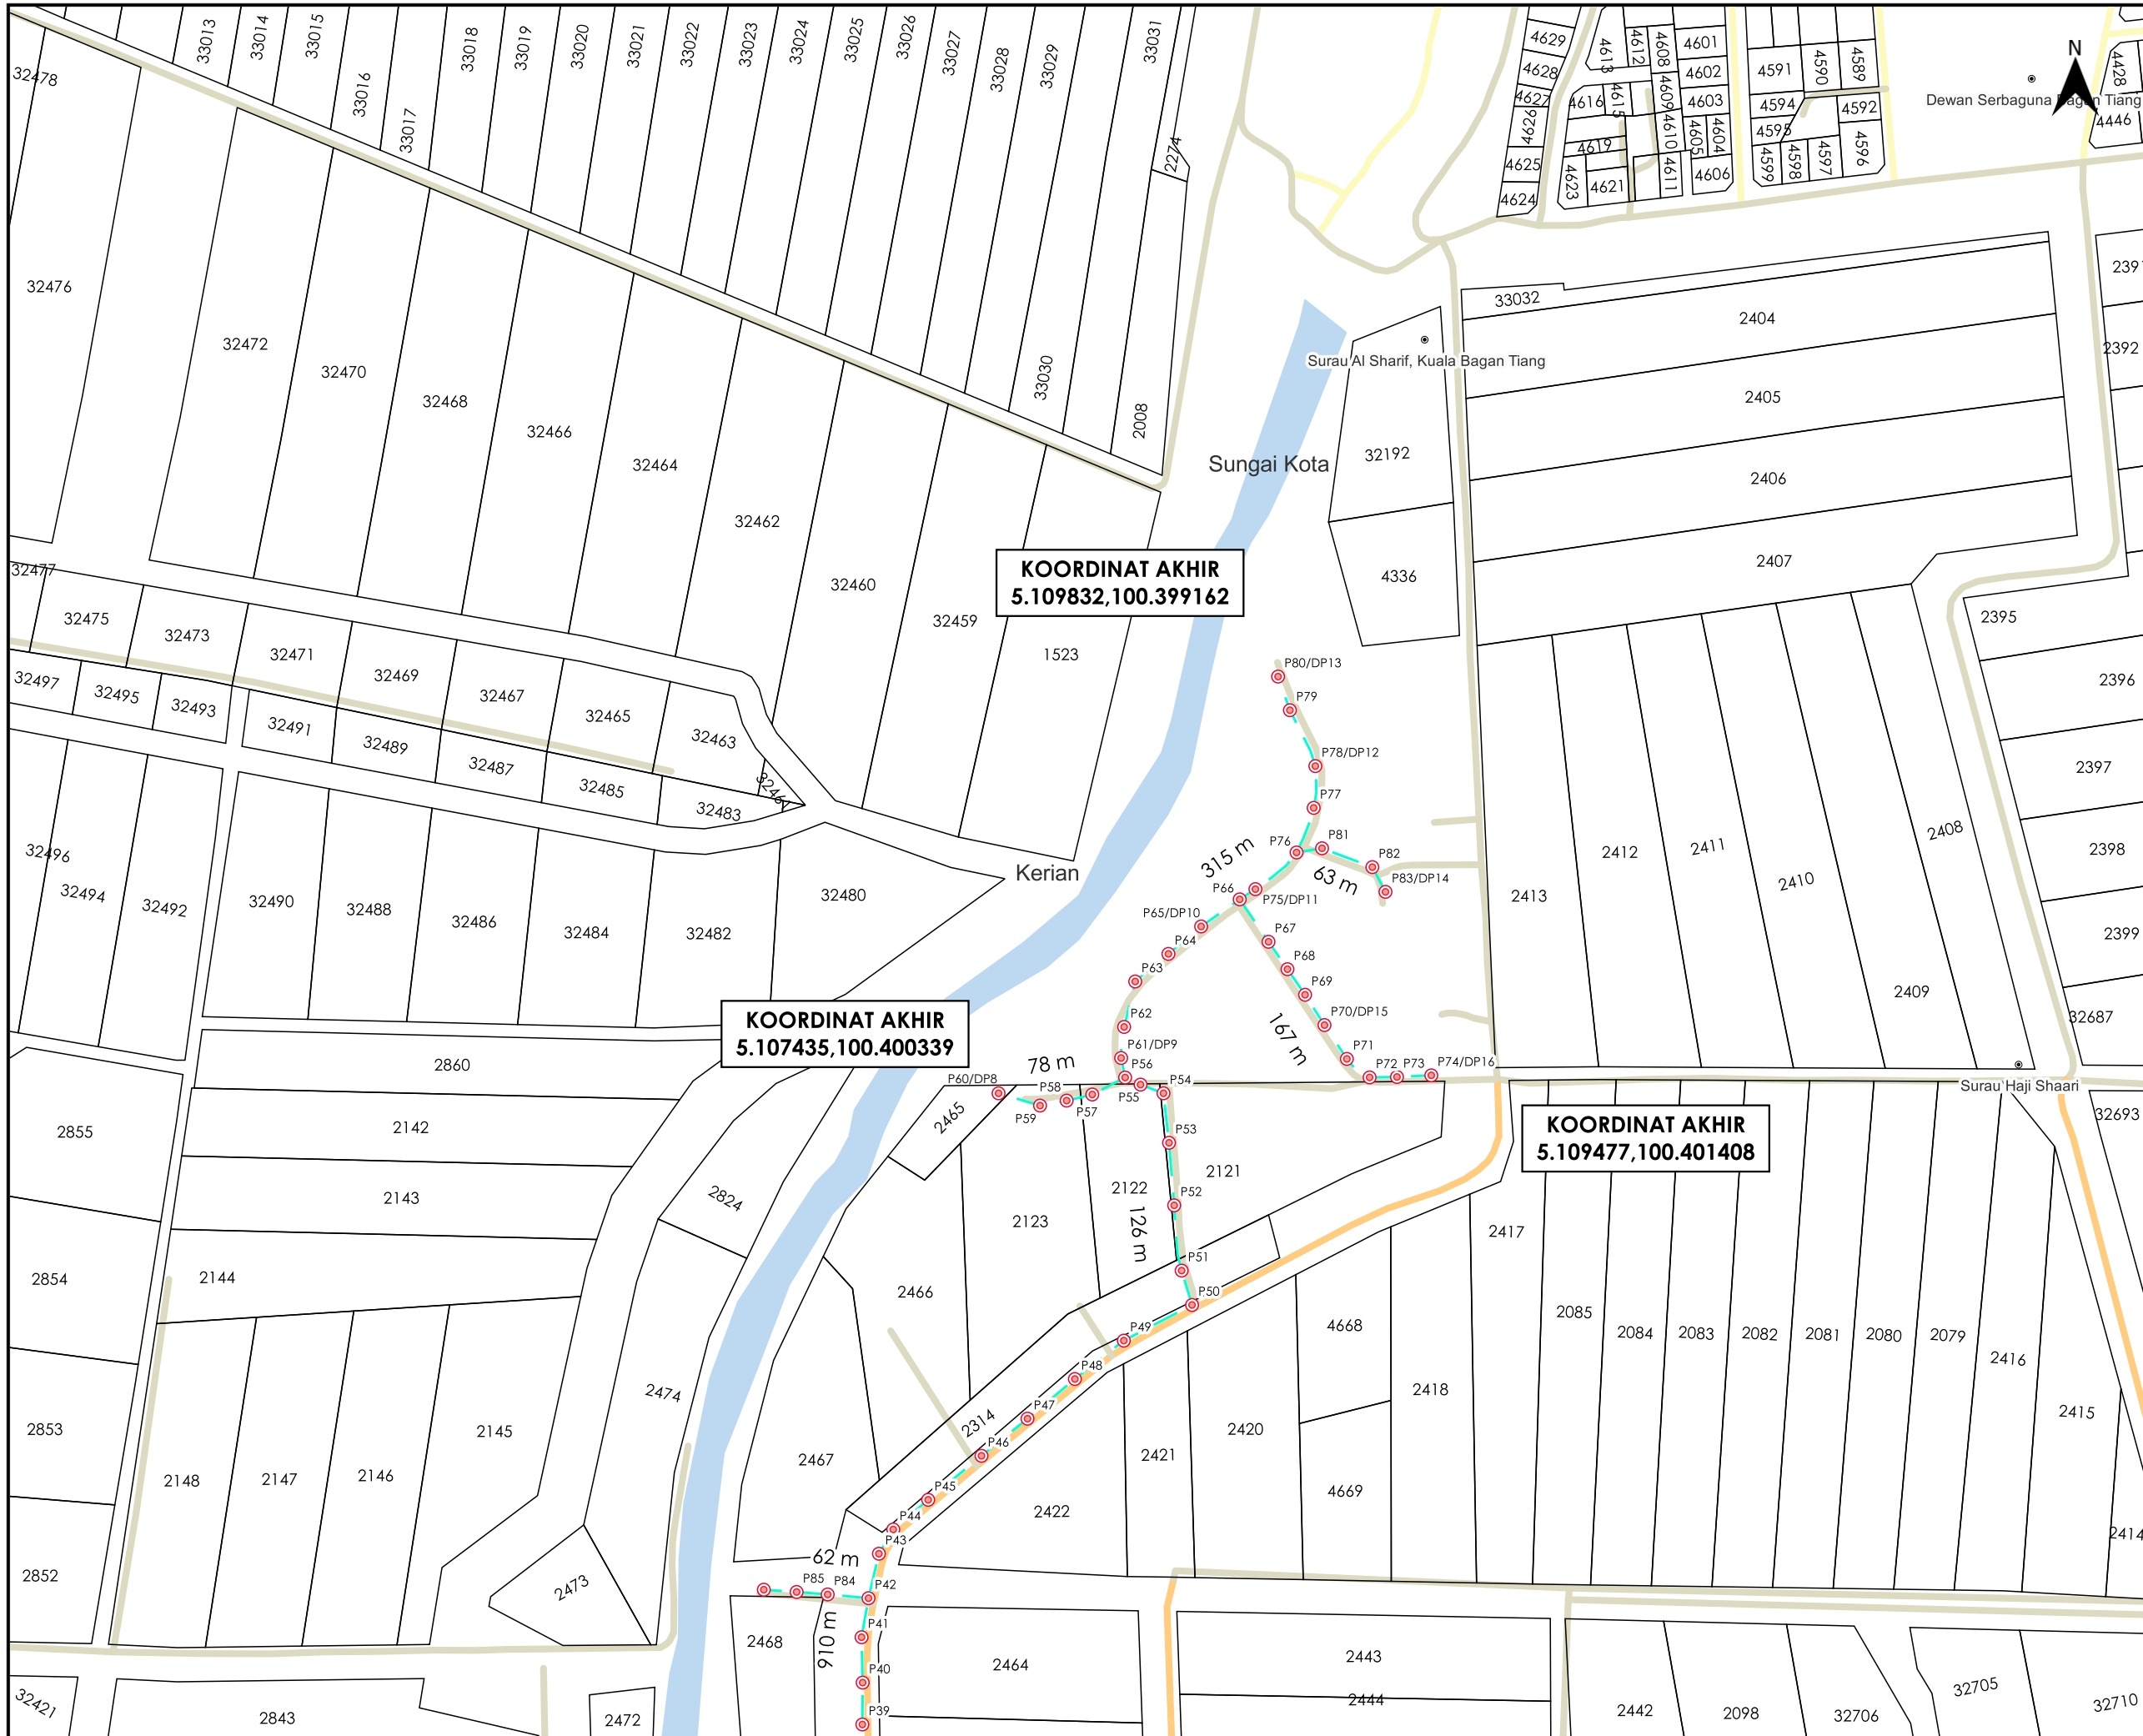

TAJUK PERMOHONAN
 PROJEK PENYEDIAAN POINT OF PRESENCE (POP) FASA 2 HAB INFRASTRUKTUR GENTIAN OPTIK BERHAMPIRAN DENGAN SEKOLAH, PREMIS KERAJAAN DAN KOMUNITI SEKITARNYA OLEH KEMENTERIAN KOMUNIKASI (ZON UTARA - PERAK & KEDAH) SERAHAN DOKUMEN LENGKAP BAGI PERMOHONAN KELULUSAN IZIN LALU ABA3028 - SEKOLAH KEBANGSAAN SUNGAI MEGAT ARIS

- PETUNJUK**
- JALAN JKR
 - JALAN PBT
 - JALAN PERSENDIRIAN
 - JALAN PEJABAT DAERAH
 - OVERHEAD
 - TIANG CADANGAN

PIHAK BERKUASA MELULUS

JABATAN KERJA RAYA KERIAN

PEJABAT DAERAH DAN TANAH KERIAN

PENYEDIA UTILITI

APEX COMMUNICATIONS SDN BHD

JENIS PELAN	PELAN IZIN LALU
PELUKIS PELAN	NURUL ASHIKEEN
TARIKH DIKELUARKAN	2025-07-23
MUKA SURAT	2/2
NO FAIL RUJUKAN	PINDAAN
KUDR/KACP/A/05/25/0562	01

*PENGUKURAN BERDASARKAN JARAK SATELIT