

**KORIDOR  
UTILITI**  
DARUL RIDZUAN




**TENAGA  
NASIONAL**

**PERMOHONAN CADANGAN BEKALAN ELEKTRIK KE 1 UNIT  
RUMAH DIALAMAT NO.4 PERSIARAN GOPENG 4. TAMAN  
GOLF, 31350 IPOH PERAK**

**PELAN IZIN LALU**

**NO FAIL RUJUKAN  
KUDR/TNBB/B/02/25/0153**

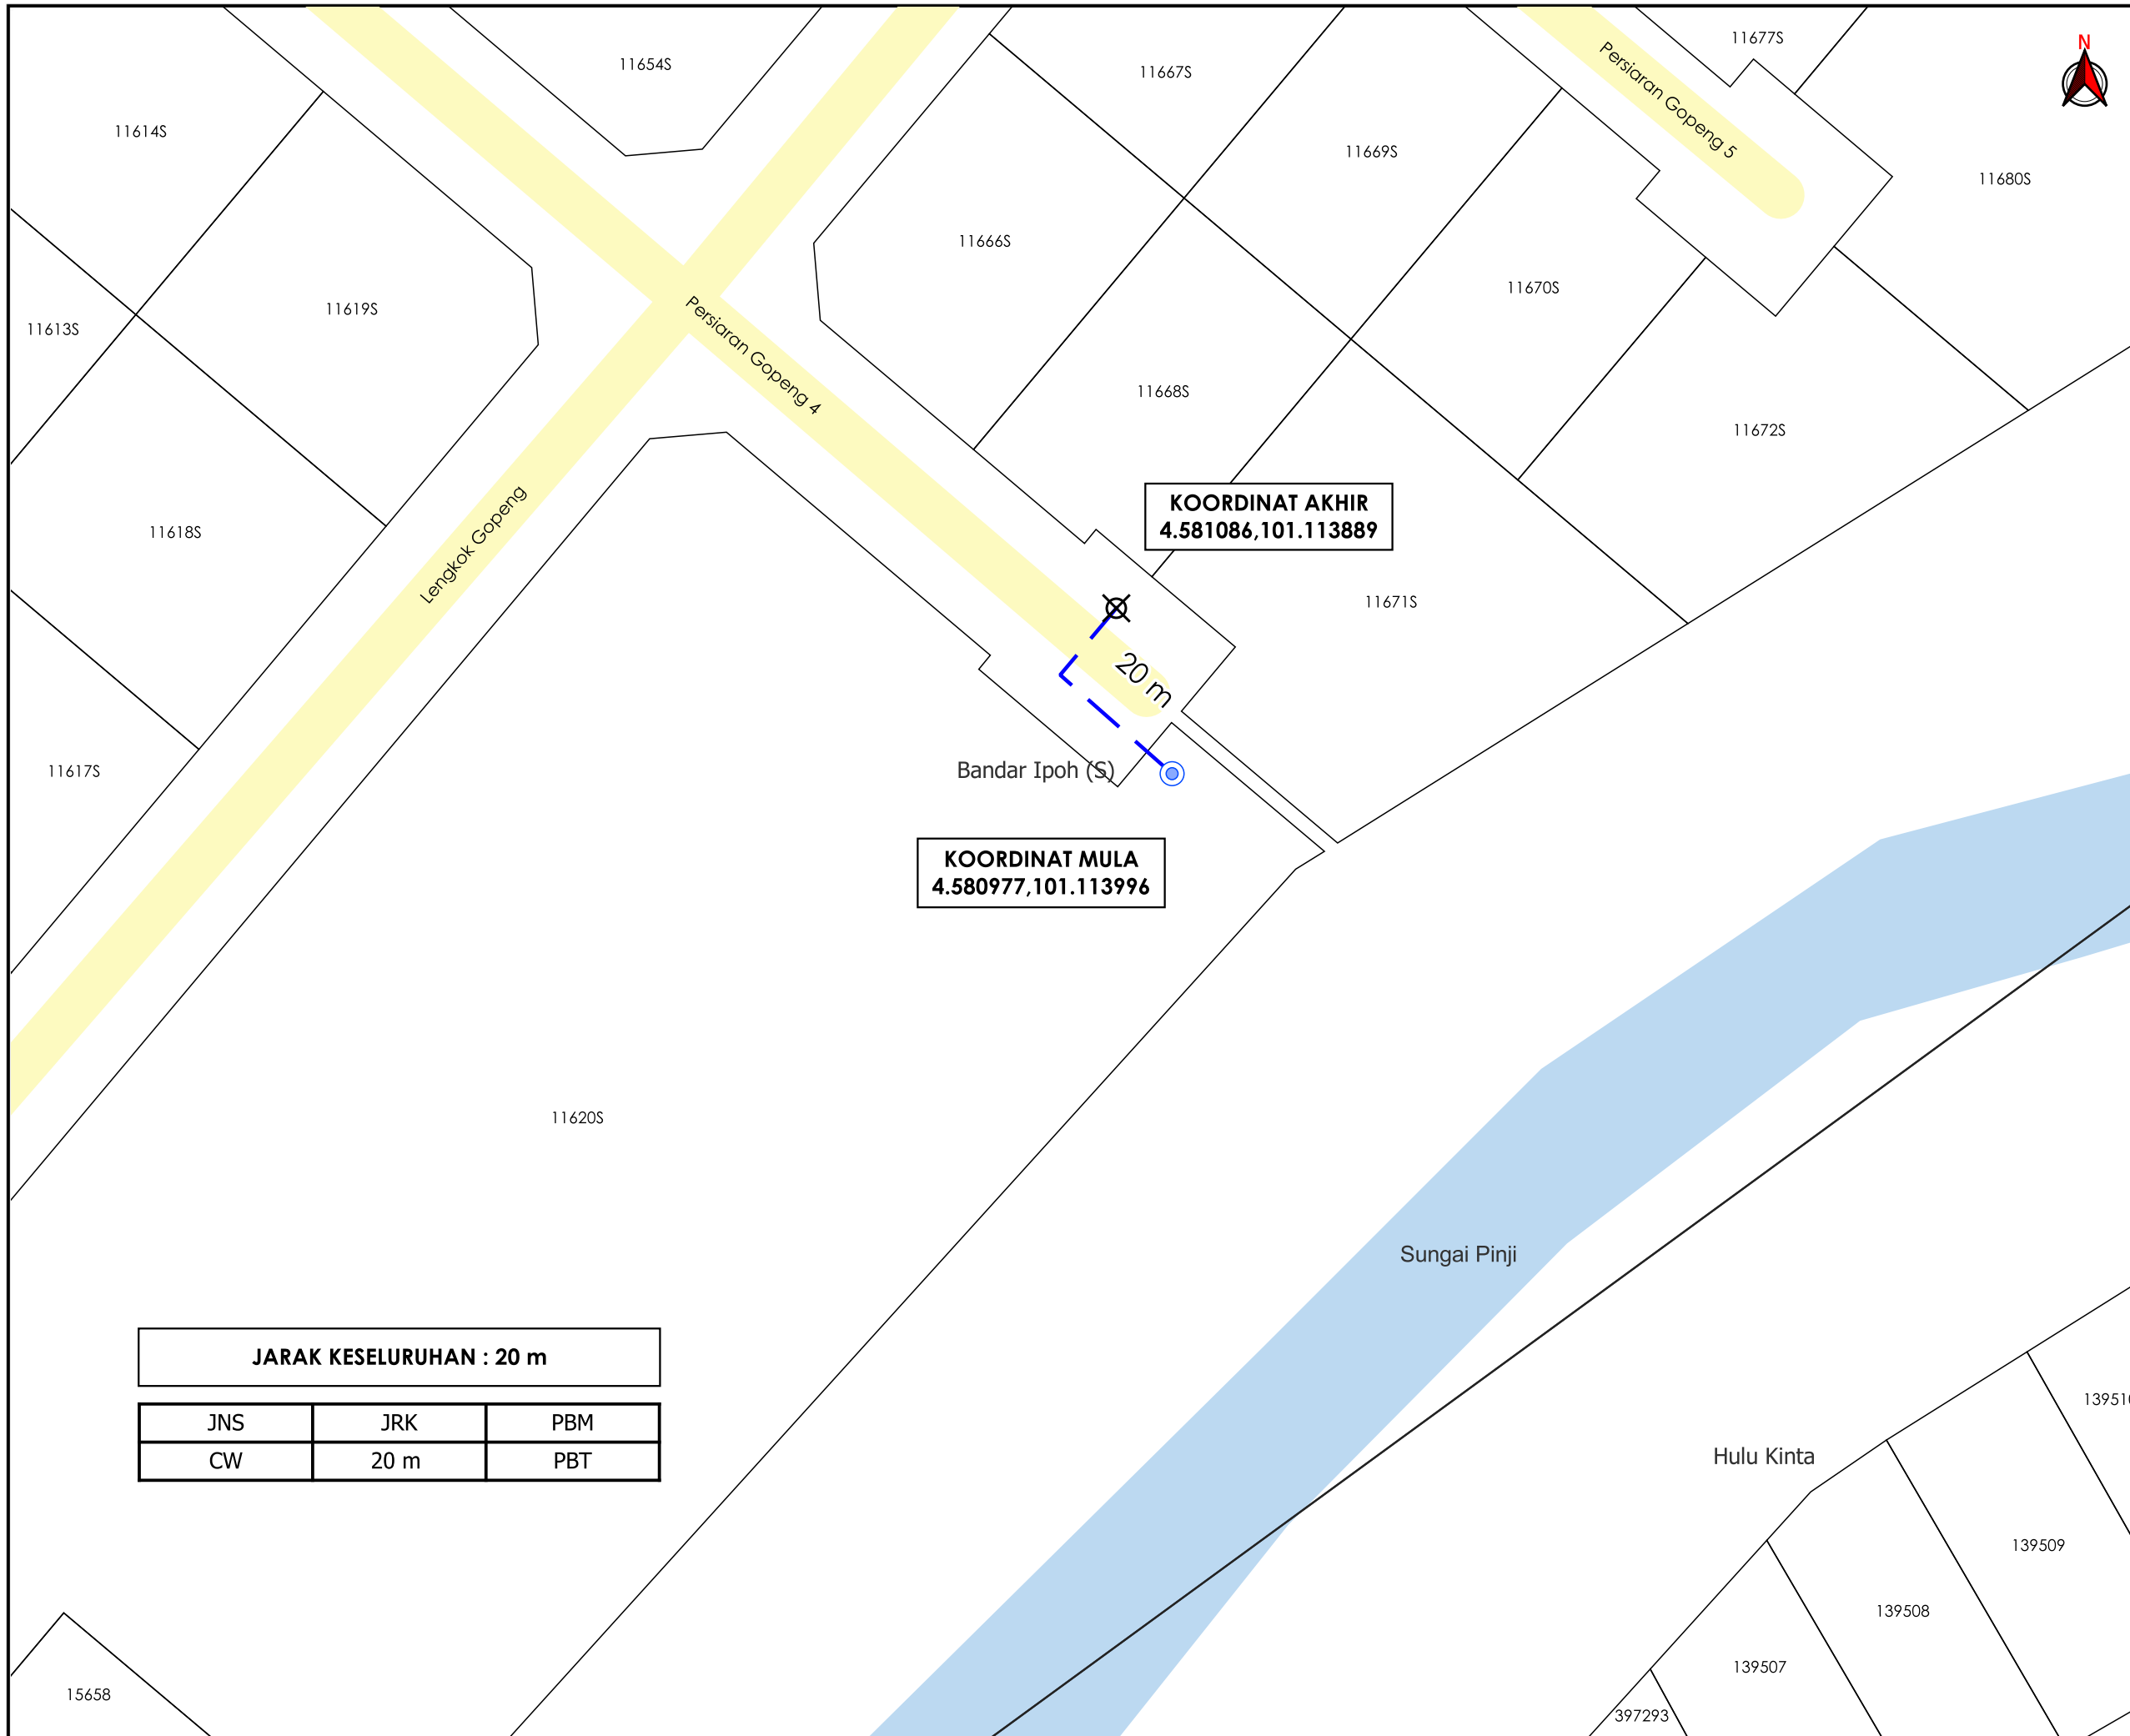

AGANSI PENYELARAS  
**KORIDOR UTILITI**  
 DARUL RIDZUAN



**TAJUK PERMOHONAN**  
 PERMOHONAN CADANGAN BEKALAN ELEKTRIK KE 1  
 UNIT RUMAH DIALAMAT NO.4 PERSIARAN GOPENG 4,  
 TAMAN GOLF, 31350 IPOH PERAK

**PETUNJUK**

- JALAN PBT
- CARRIAGE WAY
- TIANG SEDIA ADA
- X TITIK MULA AKHIR

**PIHAK BERKUASA MELULUS**



**MAJLIS BANDARAYA IPOH**

**PENYEDIA UTILITI**



JENIS PELAN	PELAN IZIN LALU
PELUKIS PELAN	NURUL ASHIKEEN
TARIKH DIKELUARKAN	2025-02-13
MUKA SURAT	1/1
NO FAIL RUJUKAN	PINDAAN
KUDR/TNBB/B/02/25/0153	<b>00</b>

**JARAK KESELURUHAN : 20 m**

JNS	JRK	PBM
CW	20 m	PBT

**\*PENGUKURAN BERDASARKAN JARAK SATELIT**