

**KORIDOR
UTILITI**
DARUL RIDZUAN




**TENAGA
NASIONAL**

**PERMOHONAN IZIN LALU UNTUK KERJA PEMASANGAN
LAMPU JALAN DAN PENYAMBUNGAN BEKALAN ELEKTRIK KE
PROJEK CADANGAN MENDIRIKAN SKIM PEMBANGUNAN
YANG MENGANDUNGI: A) 04 UNIT RUMAH KEDAI 2 TINGKAT
(PLOT 01-04) B) 21 UNIT RUMAH TERES 1 TINGKAT JENIS A
(PLOT 05-25) C) 20 UNIT RUMAH TERES 1 TINGKAT JENIS B
(PLOT 26-45) DI ATAS LOT 14621, LOT 14622 DAN LOT
14623, MUKIM BAGAN SERAI, DAERAH KERIAN, PERAK DARUL
RIDZUAN. UNTUK TETUAN : PREMIER TOPVEST DEVELOPMENT
SDN BHD.**

PELAN IZIN LALU

**NO FAIL RUJUKAN
KUDR/TNBB/B/04/25/0279**

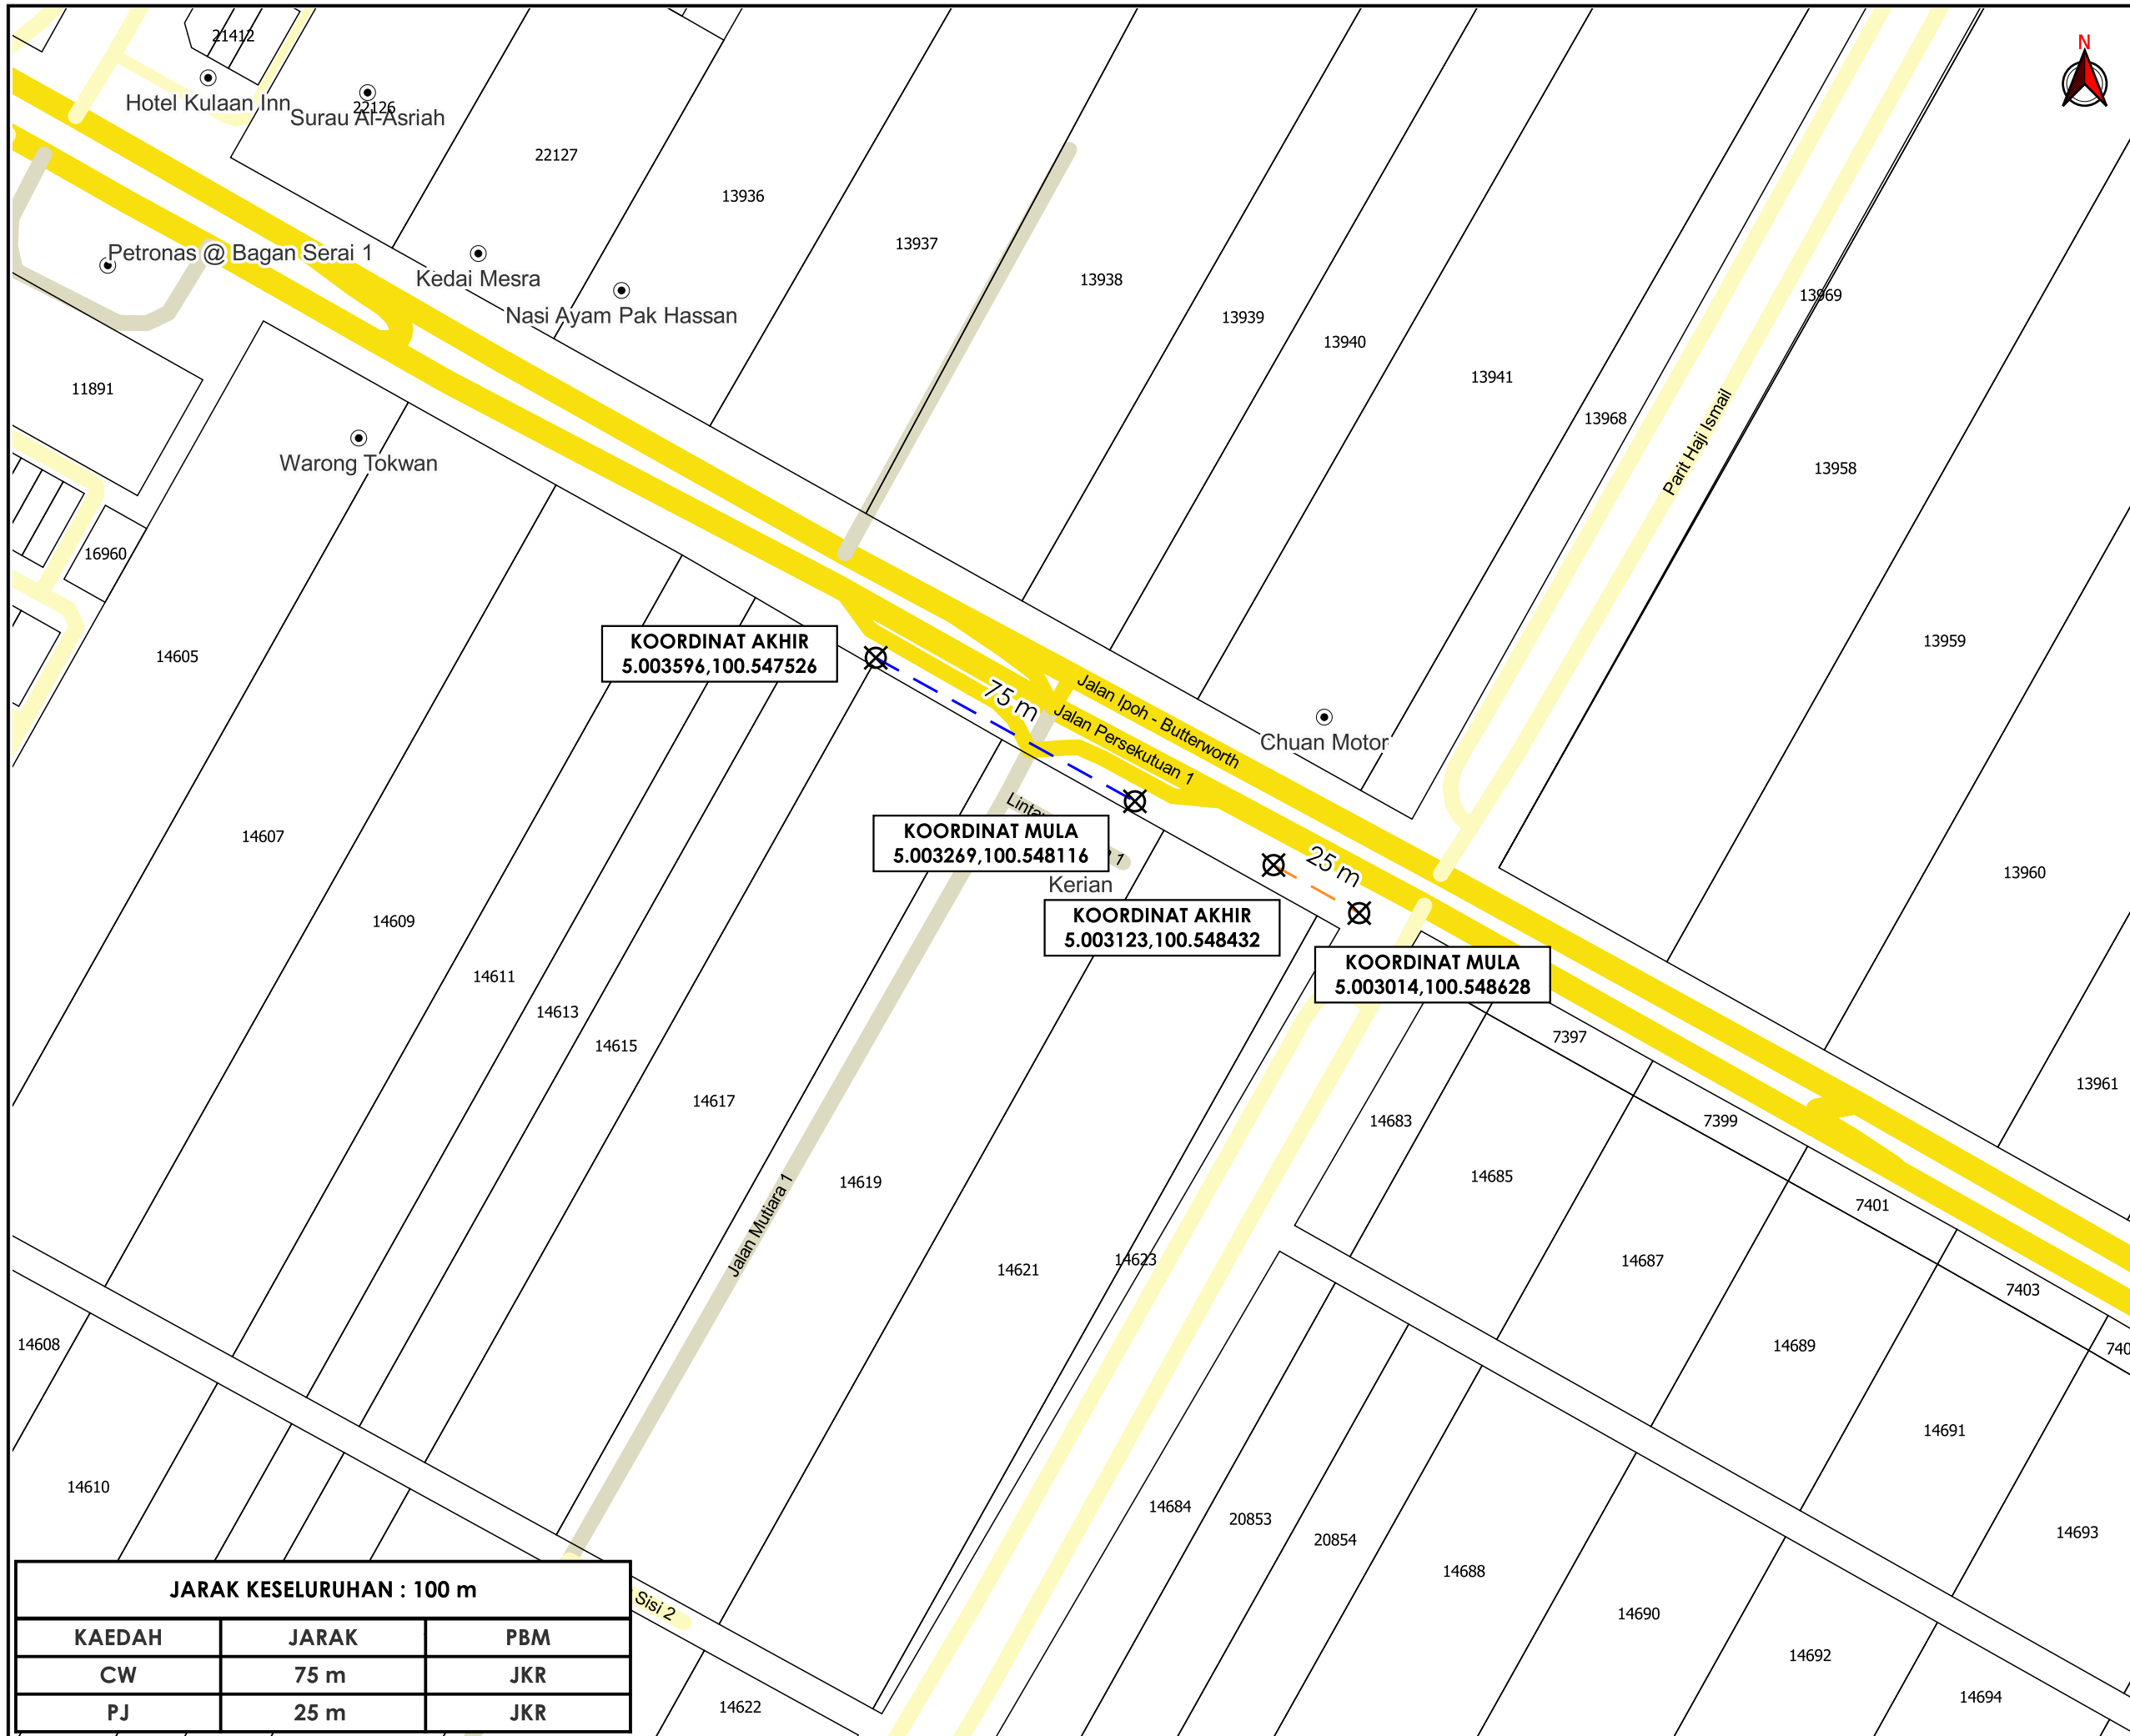

TAJUK PERMOHONAN
 PERMOHONAN IZIN LALU UNTUK KERJA PEMASANGAN LAMPU JALAN DAN PENYAMBUNGAN BEKALAN ELEKTRIK KE PROJEK CADANGAN MENDIRIKAN SKIM PEMBANGUNAN YANG MENDUNGI: A) 04 UNIT RUMAH KEDAI 2 TINGKAT (PLOT 01-04) B) 21 UNIT RUMAH TERES 1 TINGKAT JENIS A (PLOT 05-25) C) 20 UNIT RUMAH TERES 1 TINGKAT JENIS B (PLOT 26-45) DI ATAS LOT 14621, LOT 14622 DAN LOT 14623, MUKIM BAGAN SERAI, DAERAH KERIAN, PERAK DARUL RIDZUAN, UNTUK TETUAN : PREMIER TOPVEST DEVELOPMENT SDN BHD.

- PETUNJUK**
- JALAN JKR
 - JALAN PBT
 - JALAN PERSENDIRIAN
 - CARRIAGE WAY
 - PIPE JACKING
 - X TITIK MULA/AKHIR

PIHAK BERKUASA MELULUS

	JABATAN KERJA RAYA KERIAN



JENIS PELAN	PELAN IZIN LALU
PELUKIS PELAN	SYAHMIZA SUHAILA
TARIKH DIKELUARKAN	2025-04-11
MUKA SURAT	1/1
NO FAIL RUJUKAN	PINDAAN
KUDR/TNBB/B/04/25/0279	00

JARAK KESELURUHAN : 100 m

KAEDAH	JARAK	PBM
CW	75 m	JKR
PJ	25 m	JKR

***PENGUKURAN BERDASARKAN JARAK SATELIT**