



**KORIDOR
UTILITI**
DARUL RIDZUAN



**PIPELINE INTEGRITY INSPECTION AND ASSESSMENT WORK
PHASE 9 FOR GAS MALAYSIA DISTRIBUTION SDN BHD**

PELAN IZIN LALU

**NO FAIL RUJUKAN
KUDR/GMDSB/B/03/25/0273**

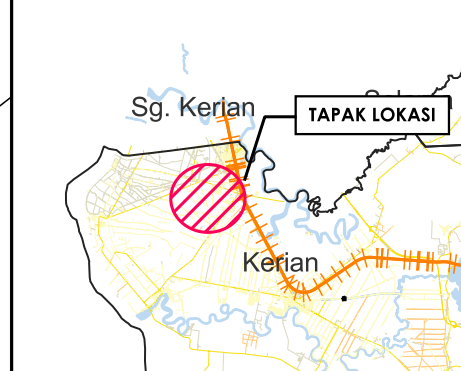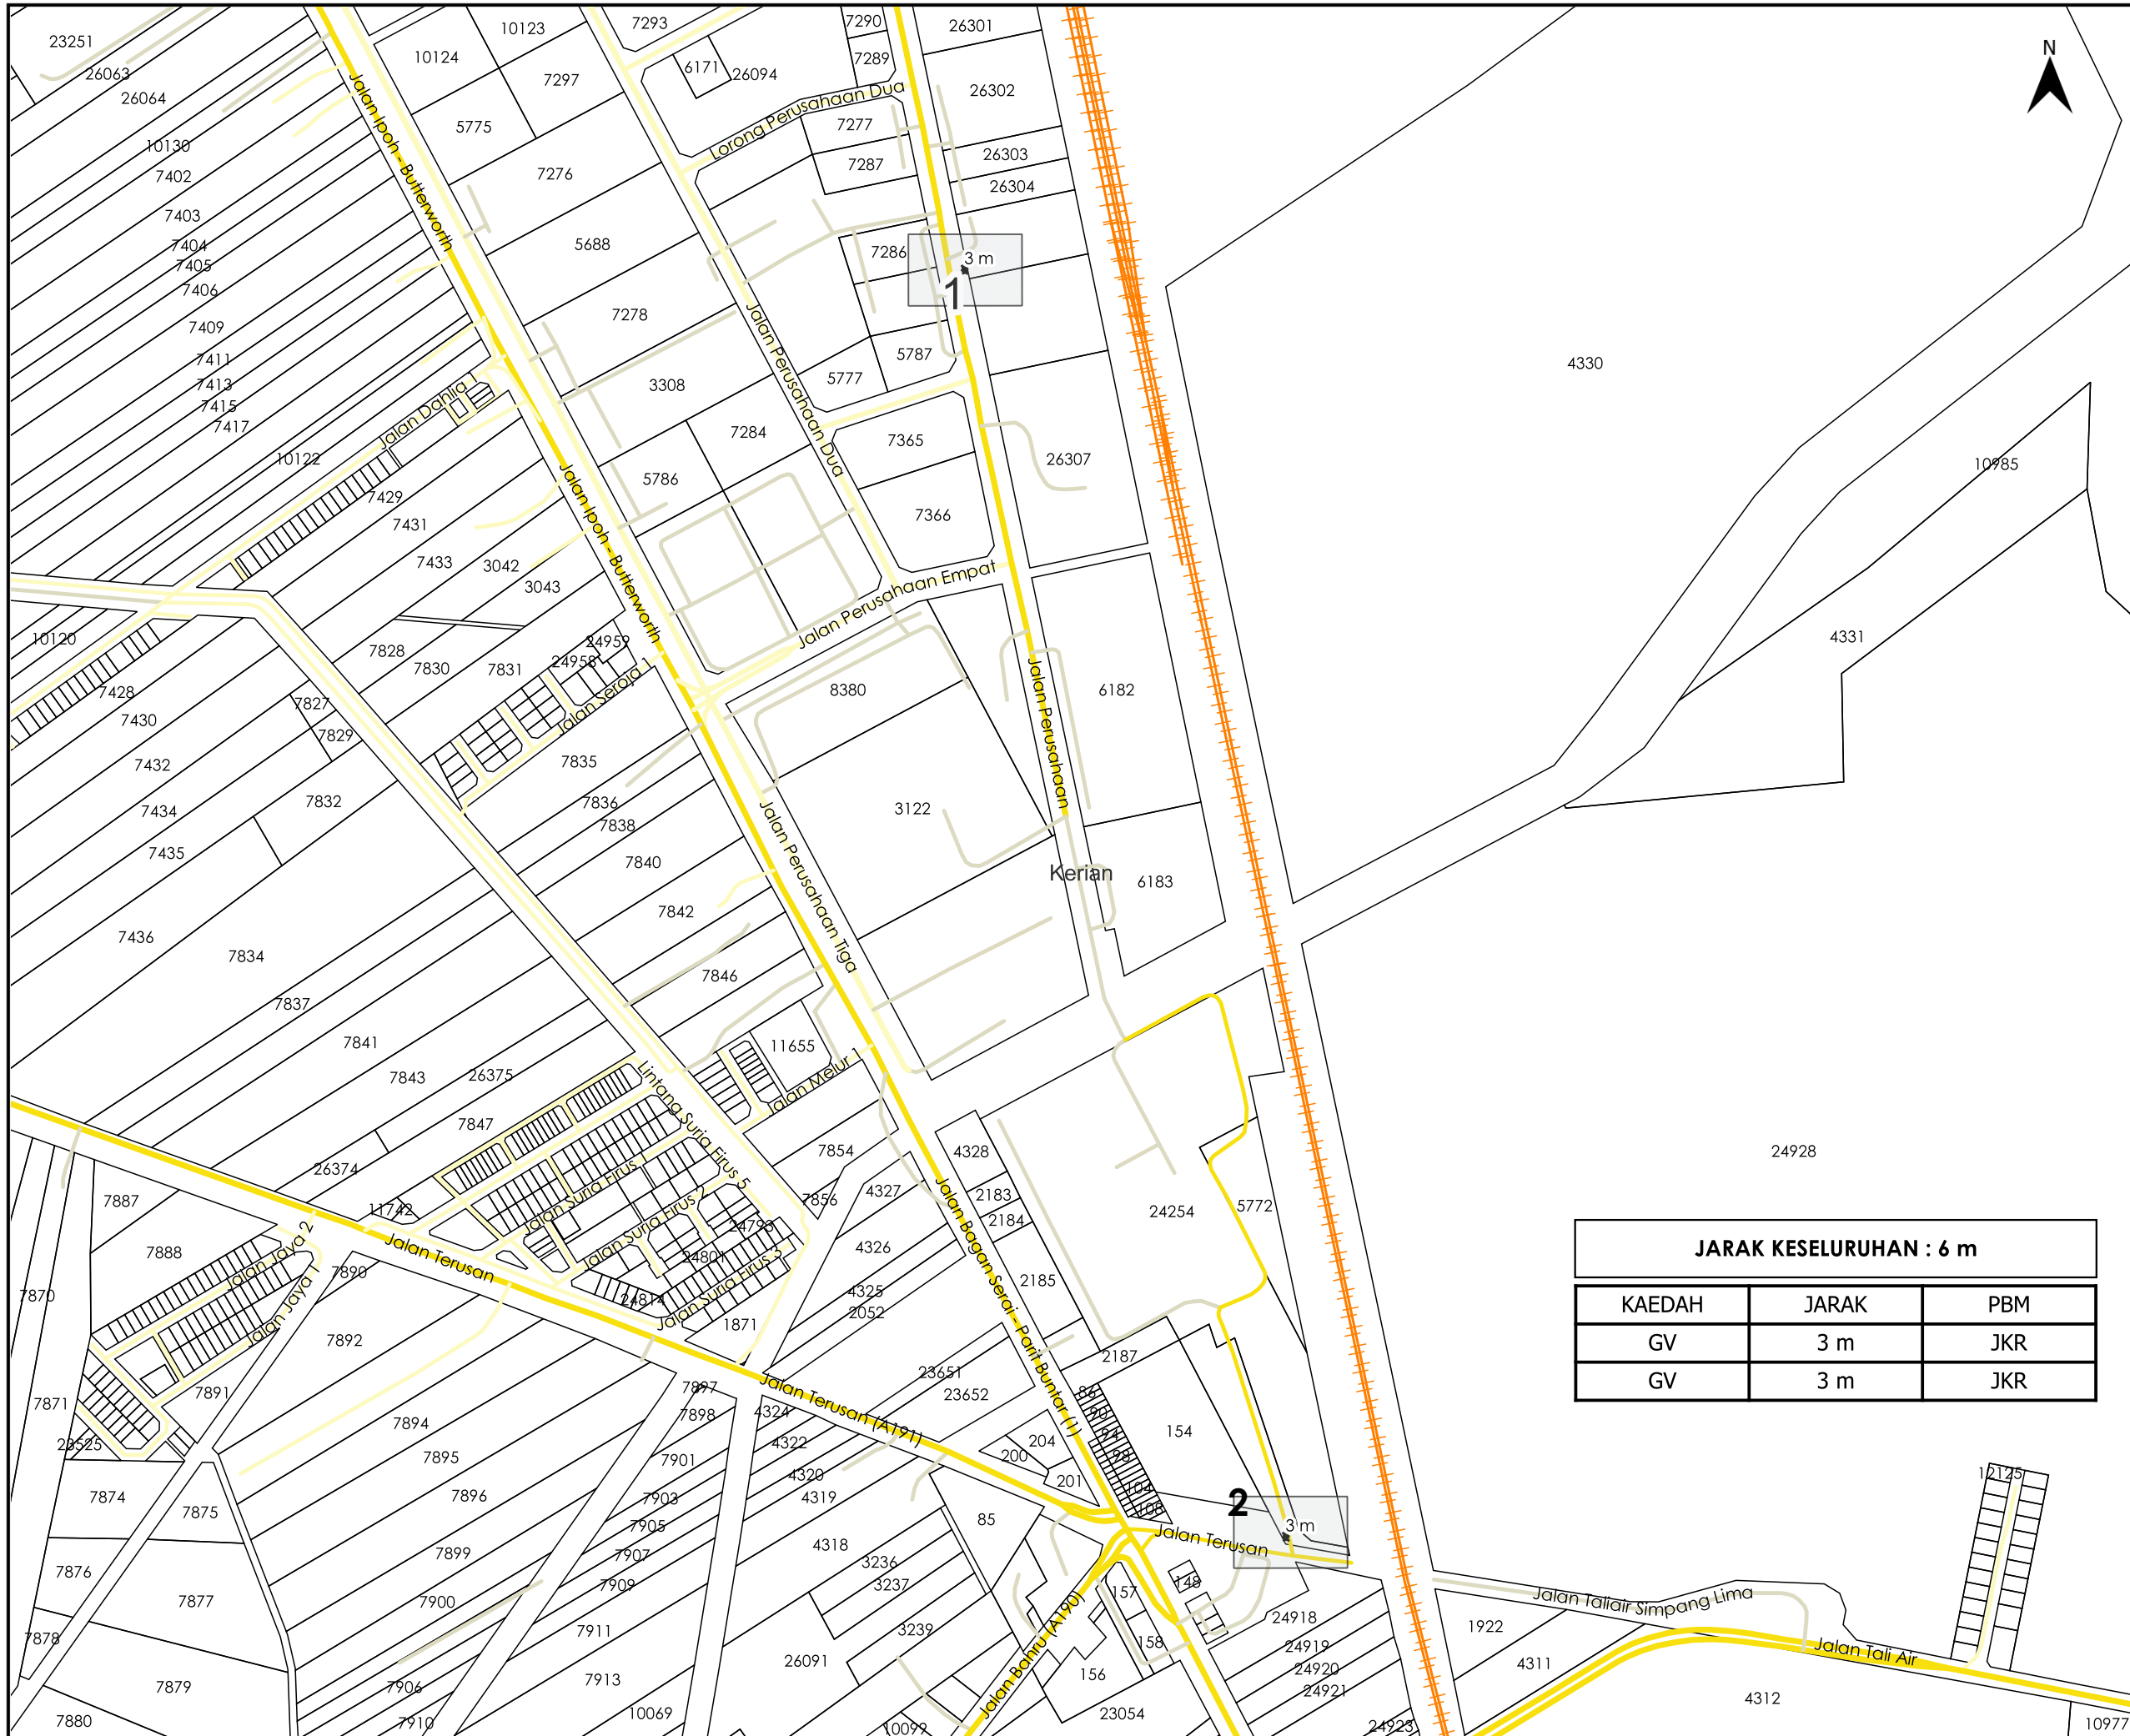

TAJUK PERMOHONAN
 PIPELINE INTEGRITY INSPECTION AND ASSESSMENT WORK
 PHASE 9 FOR GAS MALAYSIA DISTRIBUTION SDN BHD



PIHAK BERKUASA MELULUS
 **JABATAN KERJA RAYA
 KERIAN**

JARAK KESELURUHAN : 6 m		
KAEDAH	JARAK	PBM
GV	3 m	JKR
GV	3 m	JKR

PENYEDIA UTILITI


JENIS PELAN	PELAN IZIN LALU
PELUKIS PELAN	NURUL ASHIKEEN
TARIKH DIKELUARKAN	2025-04-03
MUKA SURAT	0/2
NO FAIL RUJUKAN	PINDAAN
KUDR/GMDSB/B/03/25/0273	00

***PENGUKURAN BERDASARKAN JARAK SATELIT**

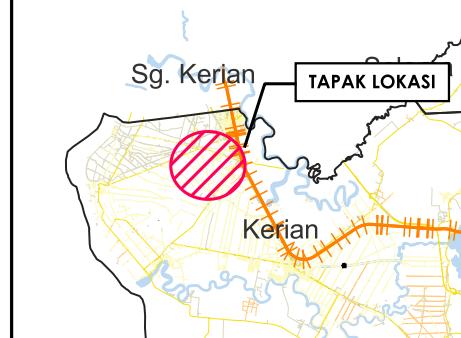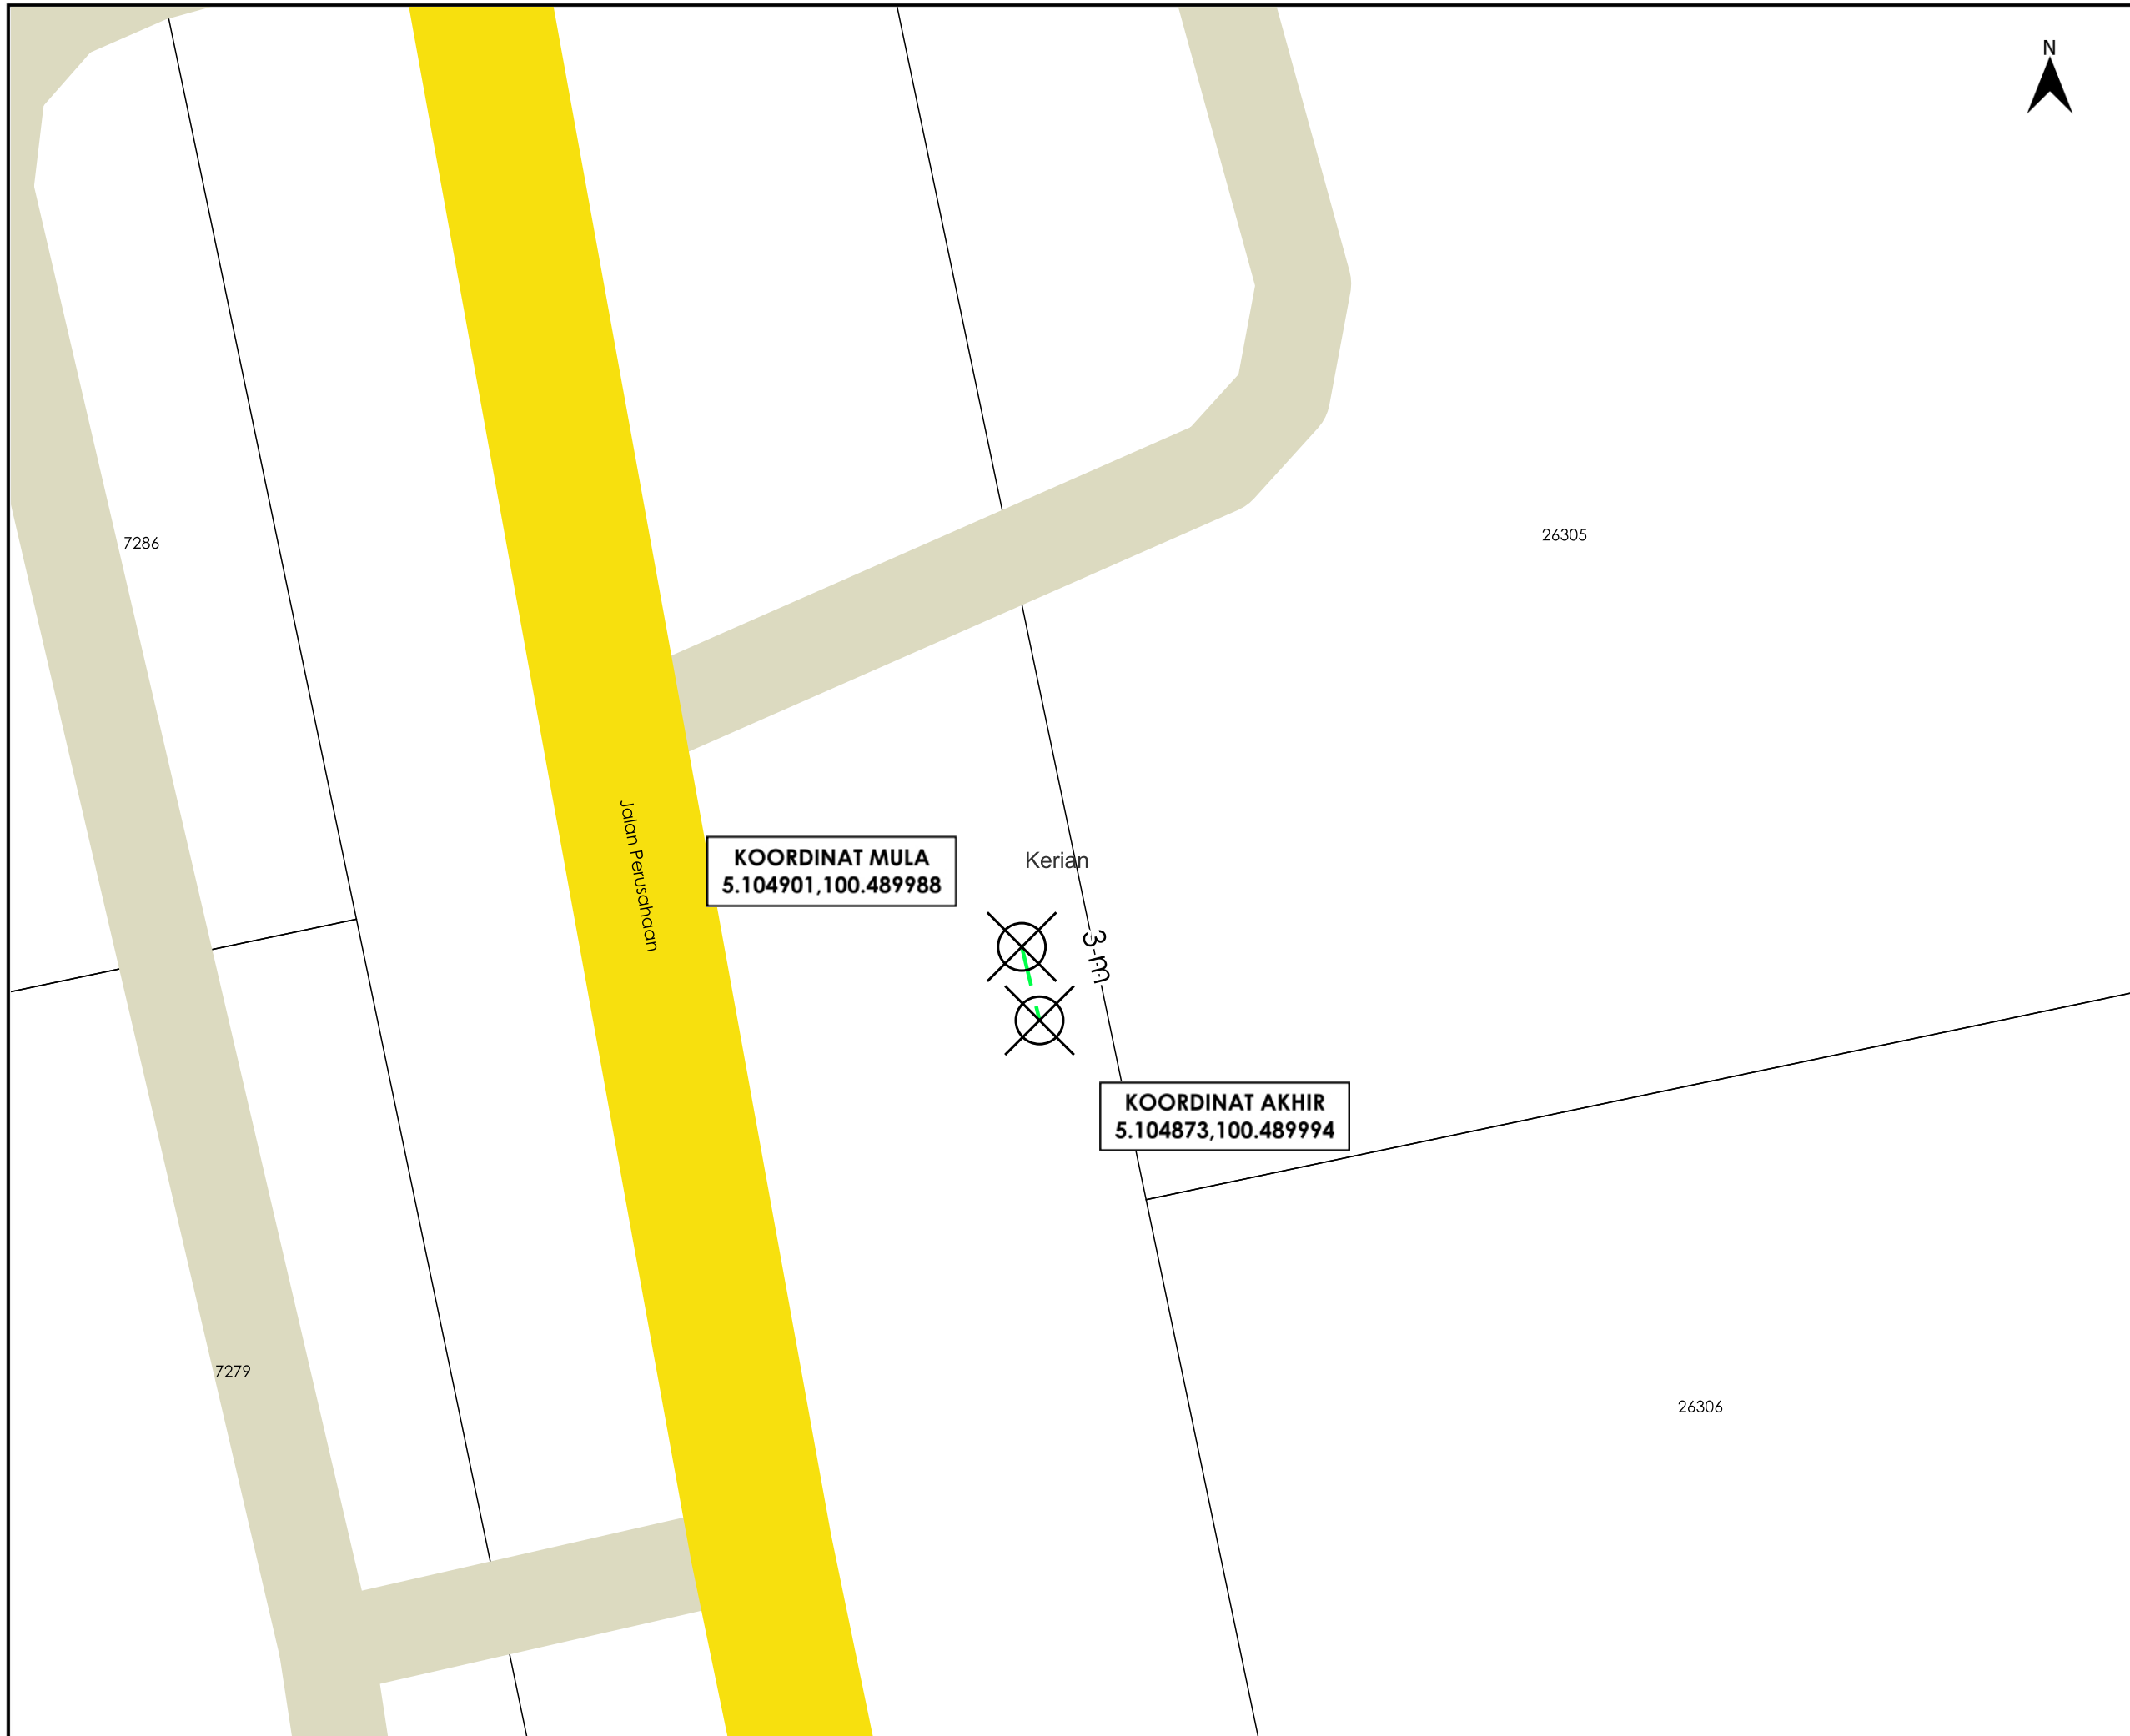

TAJUK PERMOHONAN
 PIPELINE INTEGRITY INSPECTION AND ASSESSMENT WORK
 PHASE 9 FOR GAS MALAYSIA DISTRIBUTION SDN BHD

PETUNJUK

	JALAN JKR
	JALAN PERSENDIRIAN
	GRASS VERGE
	TITIK MULA AKHIR



PIHAK BERKUASA MELULUS

	JABATAN KERJA RAYA KERIAN

PENYEDIA UTILITI

JENIS PELAN	PELAN IZIN LALU
PELUKIS PELAN	NURUL ASHIKEEN
TARIKH DIKELUARKAN	2025-04-03
MUKA SURAT	1/2
NO FAIL RUJUKAN	PINDAAN
KUDR/GMDSB/B/03/25/0273	00

***PENGUKURAN BERDASARKAN JARAK SATELIT**

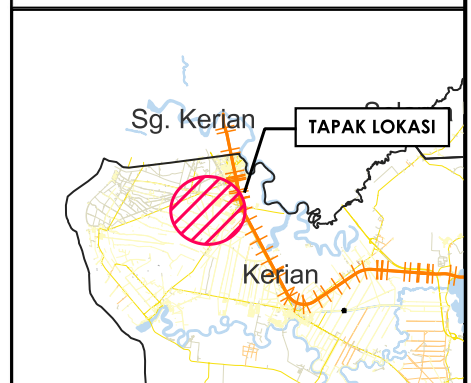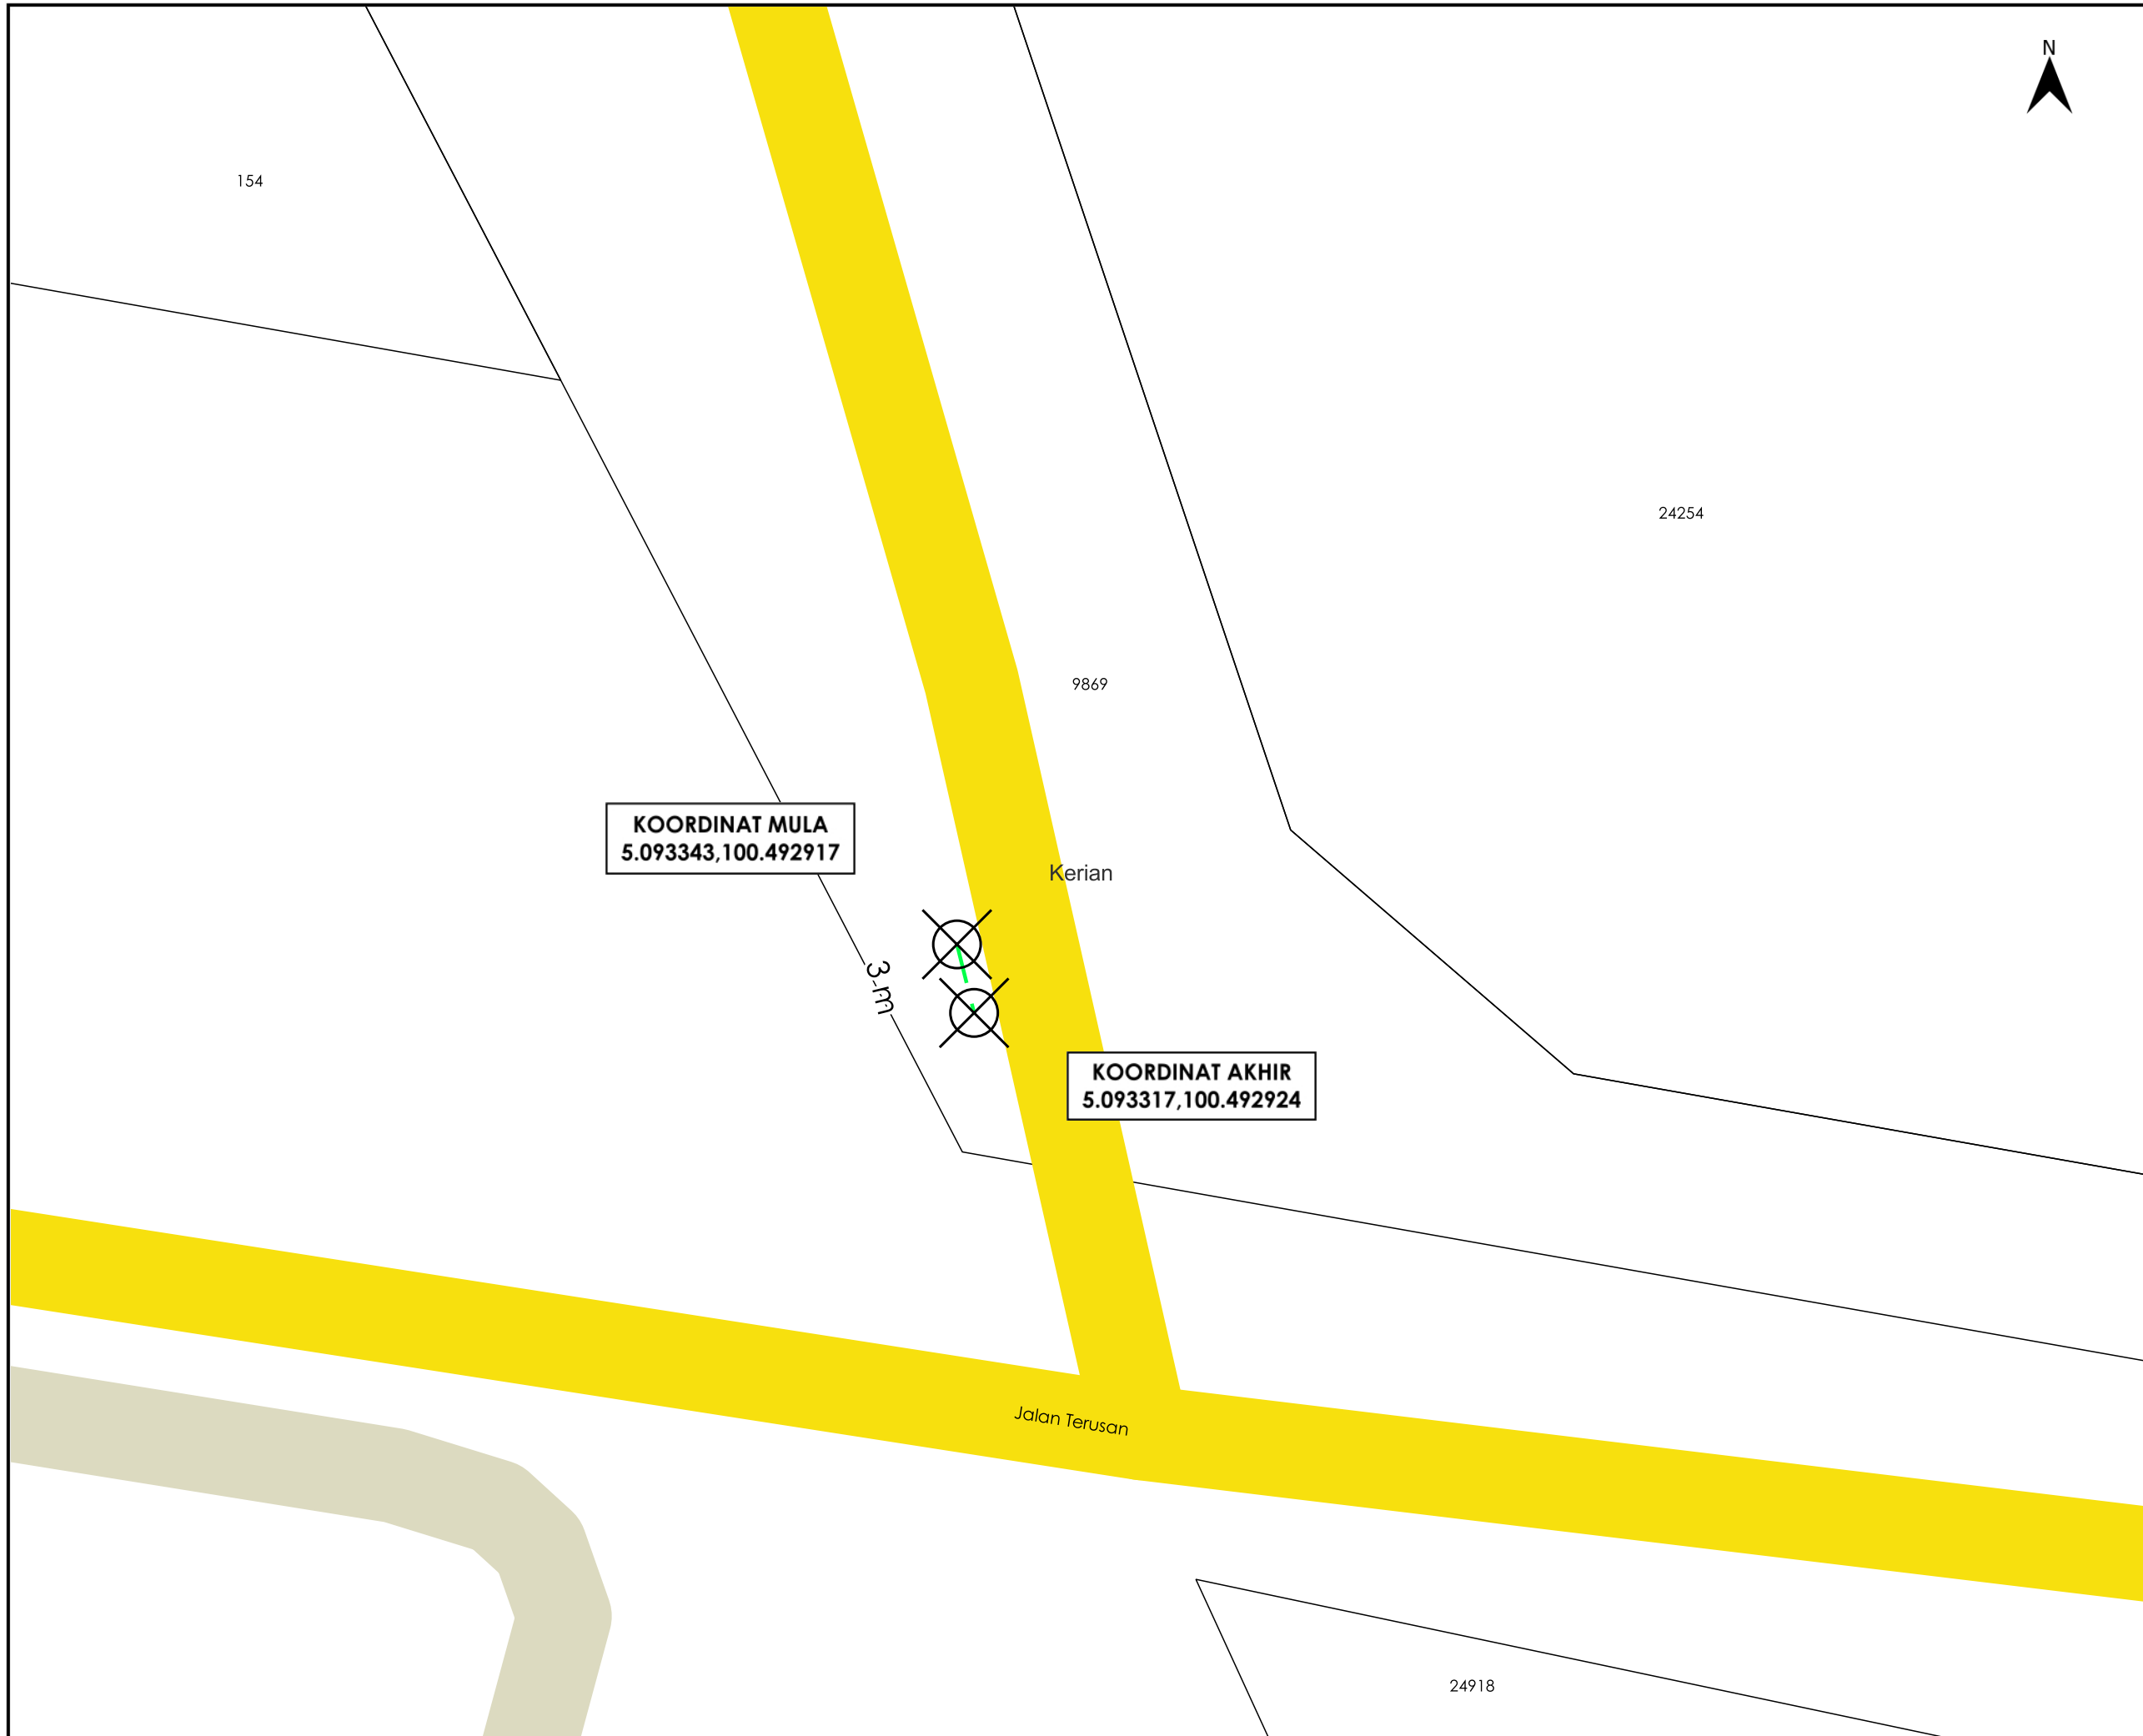

TAJUK PERMOHONAN
 PIPELINE INTEGRITY INSPECTION AND ASSESSMENT WORK
 PHASE 9 FOR GAS MALAYSIA DISTRIBUTION SDN BHD

PETUNJUK

	JALAN JKR
	JALAN PERSENDIRIAN
	GRASS VERGE
	TITIK MULA AKHIR

PIHAK BERKUASA MELULUS

	JABATAN KERJA RAYA KERIAN

PENYEDIA UTILITI

GAS MALAYSIA

JENIS PELAN	PELAN IZIN LALU
PELUKIS PELAN	NURUL ASHIKEEN
TARIKH DIKELUARKAN	2025-04-03
MUKA SURAT	2/2
NO FAIL RUJUKAN	PINDAAN
KUDR/GMDSB/B/03/25/0273	00

***PENGUKURAN BERDASARKAN JARAK SATELIT**