

**KORIDOR  
UTILITI**  
DARUL RIDZUAN




**PROJEK PENYEDIAAN POINT OF PRESENCE (POP) FASA 2  
HAB INFRASTRUKTUR GENTIAN OPTIK BERHAMPIRAN DENGAN  
SEKOLAH, PREMIS KERAJAAN DAN KOMUNITI SEKITARNYA  
OLEH KEMENTERIAN KOMUNIKASI (ZON UTARA – PERAK &  
KEDAH) SERAHAN DOKUMEN LENGKAP BAGI PERMOHONAN  
KELULUSAN IZIN LALU ABA4015- SEKOLAH KEBANGSAAN  
KATI**


**PELAN IZIN LALU**

**PINDAAN 1**

**NO FAIL RUJUKAN  
KUDR/KACP/A/05/25/0385**

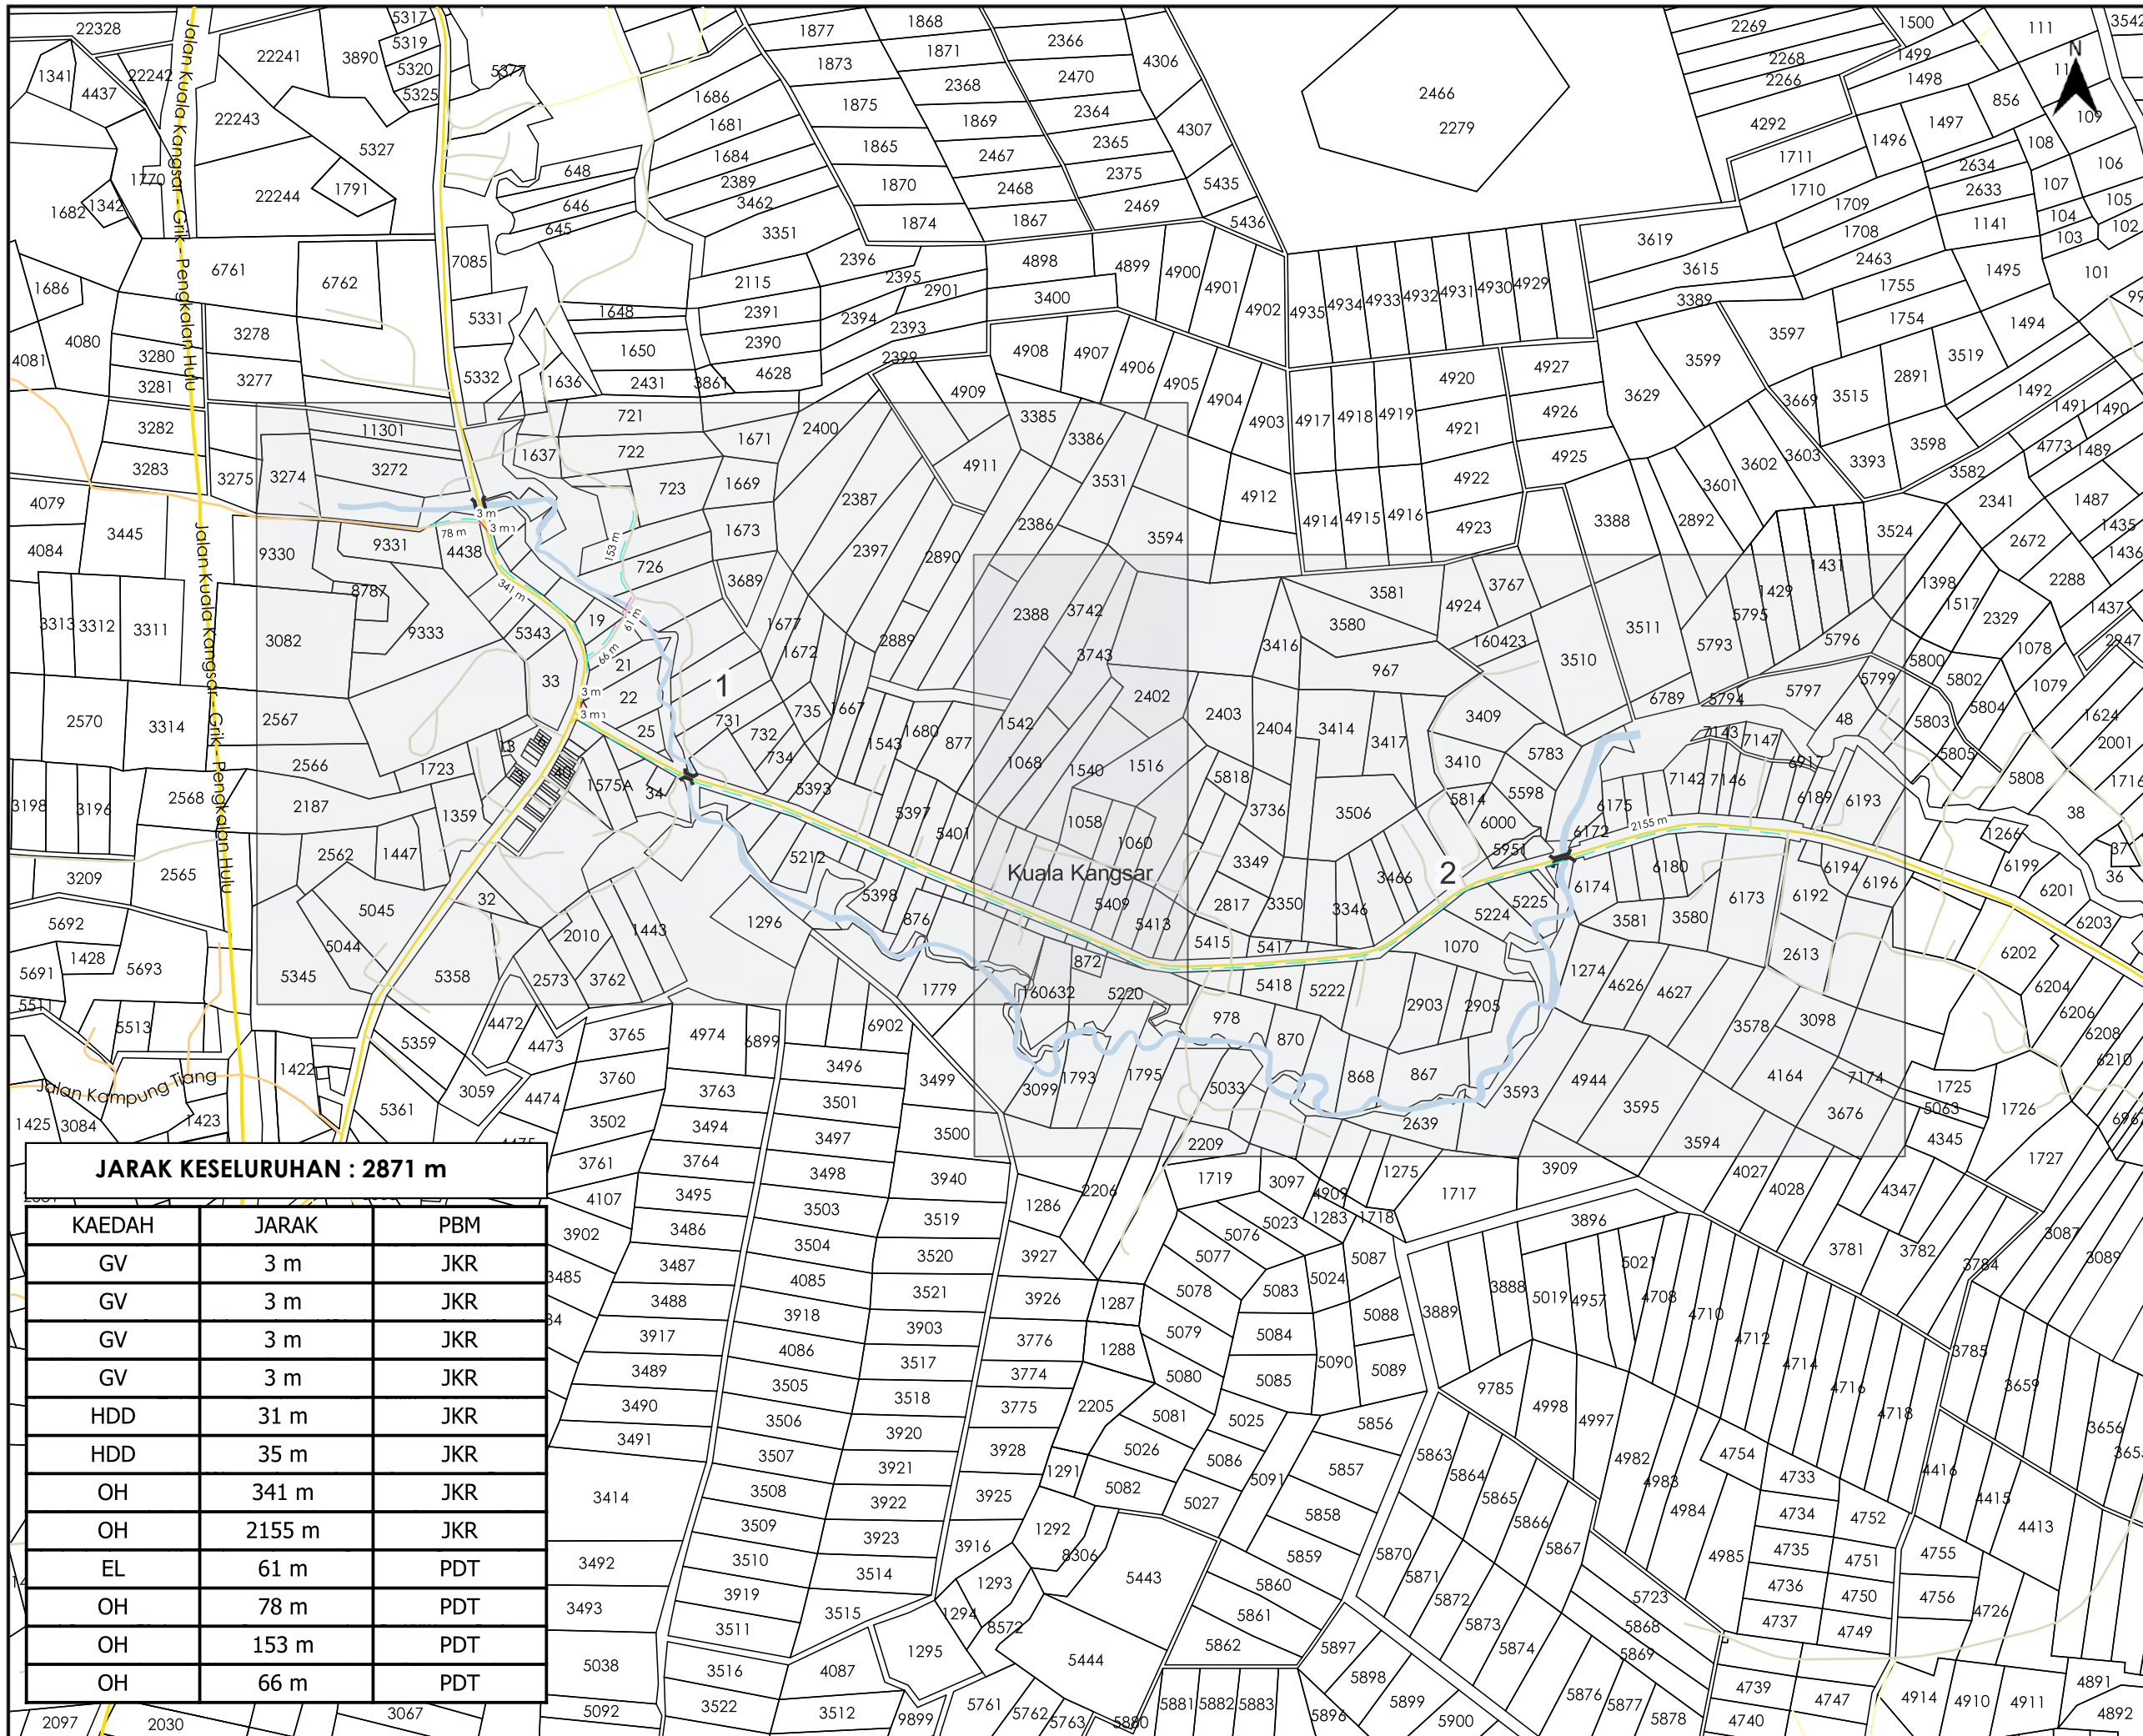

AGENSI PENYELARAS  
**KORIDOR UTILITI**  
 DARUL RIDZUAN

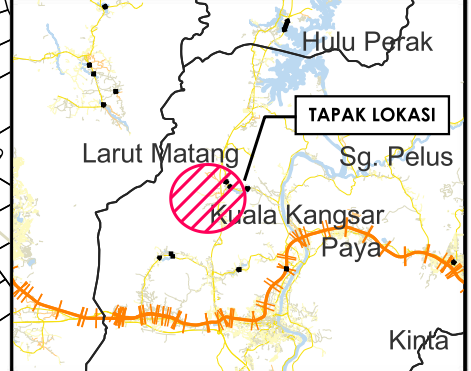

**TAJUK PERMOHONAN**  
 PROJEK PENYEDIAAN POINT OF PRESENCE (POP) FASA 2  
 HAB INFRASTRUKTUR GENTIAN OPTIK BERHAMPIRAN  
 DENGAN SEKOLAH, PREMIS KERAJAAN DAN KOMUNITI  
 SEKITARNYA OLEH KEMENTERIAN KOMUNIKASI (ZON  
 UTARA - PERAK & KEDAH) SERAHAN DOKUMEN LENGKAP  
 BAGI PERMOHONAN KELULUSAN IZIN LALU ABA4015-  
 SEKOLAH KEBANGSAAN KATI

**PETUNJUK**

	JALAN JKR
	JALAN PBT
	JALAN PERSENDIRIAN
	JALAN PEJABAT DAERAH
	EXISTING LINE
	GRASS VERGE
	HORIZONTAL DIRECTIONAL DRILLING
	OVERHEAD

**PIHAK BERKUASA MELULUS**

**JABATAN KERJA RAYA KUALA KANGSAR**

**PEJABAT DAERAH DAN TANAH KUALA KANGSAR**

**PENYEDIA UTILITI**


**APEX COMMUNICATIONS SDN BHD**

<b>JENIS PELAN</b>	PELAN IZIN LALU
<b>PELUKIS PELAN</b>	NURUL ASHIKEEN
<b>TARIKH DIKELUARKAN</b>	2025-07-03
<b>MUKA SURAT</b>	0/2
<b>NO FAIL RUJUKAN</b>	PINDAAN
KUDR/KACP/A/05/25/0385	<b>01</b>

**JARAK KESELURUHAN : 2871 m**

KAEDAH	JARAK	PBM
GV	3 m	JKR
GV	3 m	JKR
GV	3 m	JKR
GV	3 m	JKR
HDD	31 m	JKR
HDD	35 m	JKR
OH	341 m	JKR
OH	2155 m	JKR
EL	61 m	PDT
OH	78 m	PDT
OH	153 m	PDT
OH	66 m	PDT


\*PENGUKURAN BERDASARKAN JARAK SATELIT

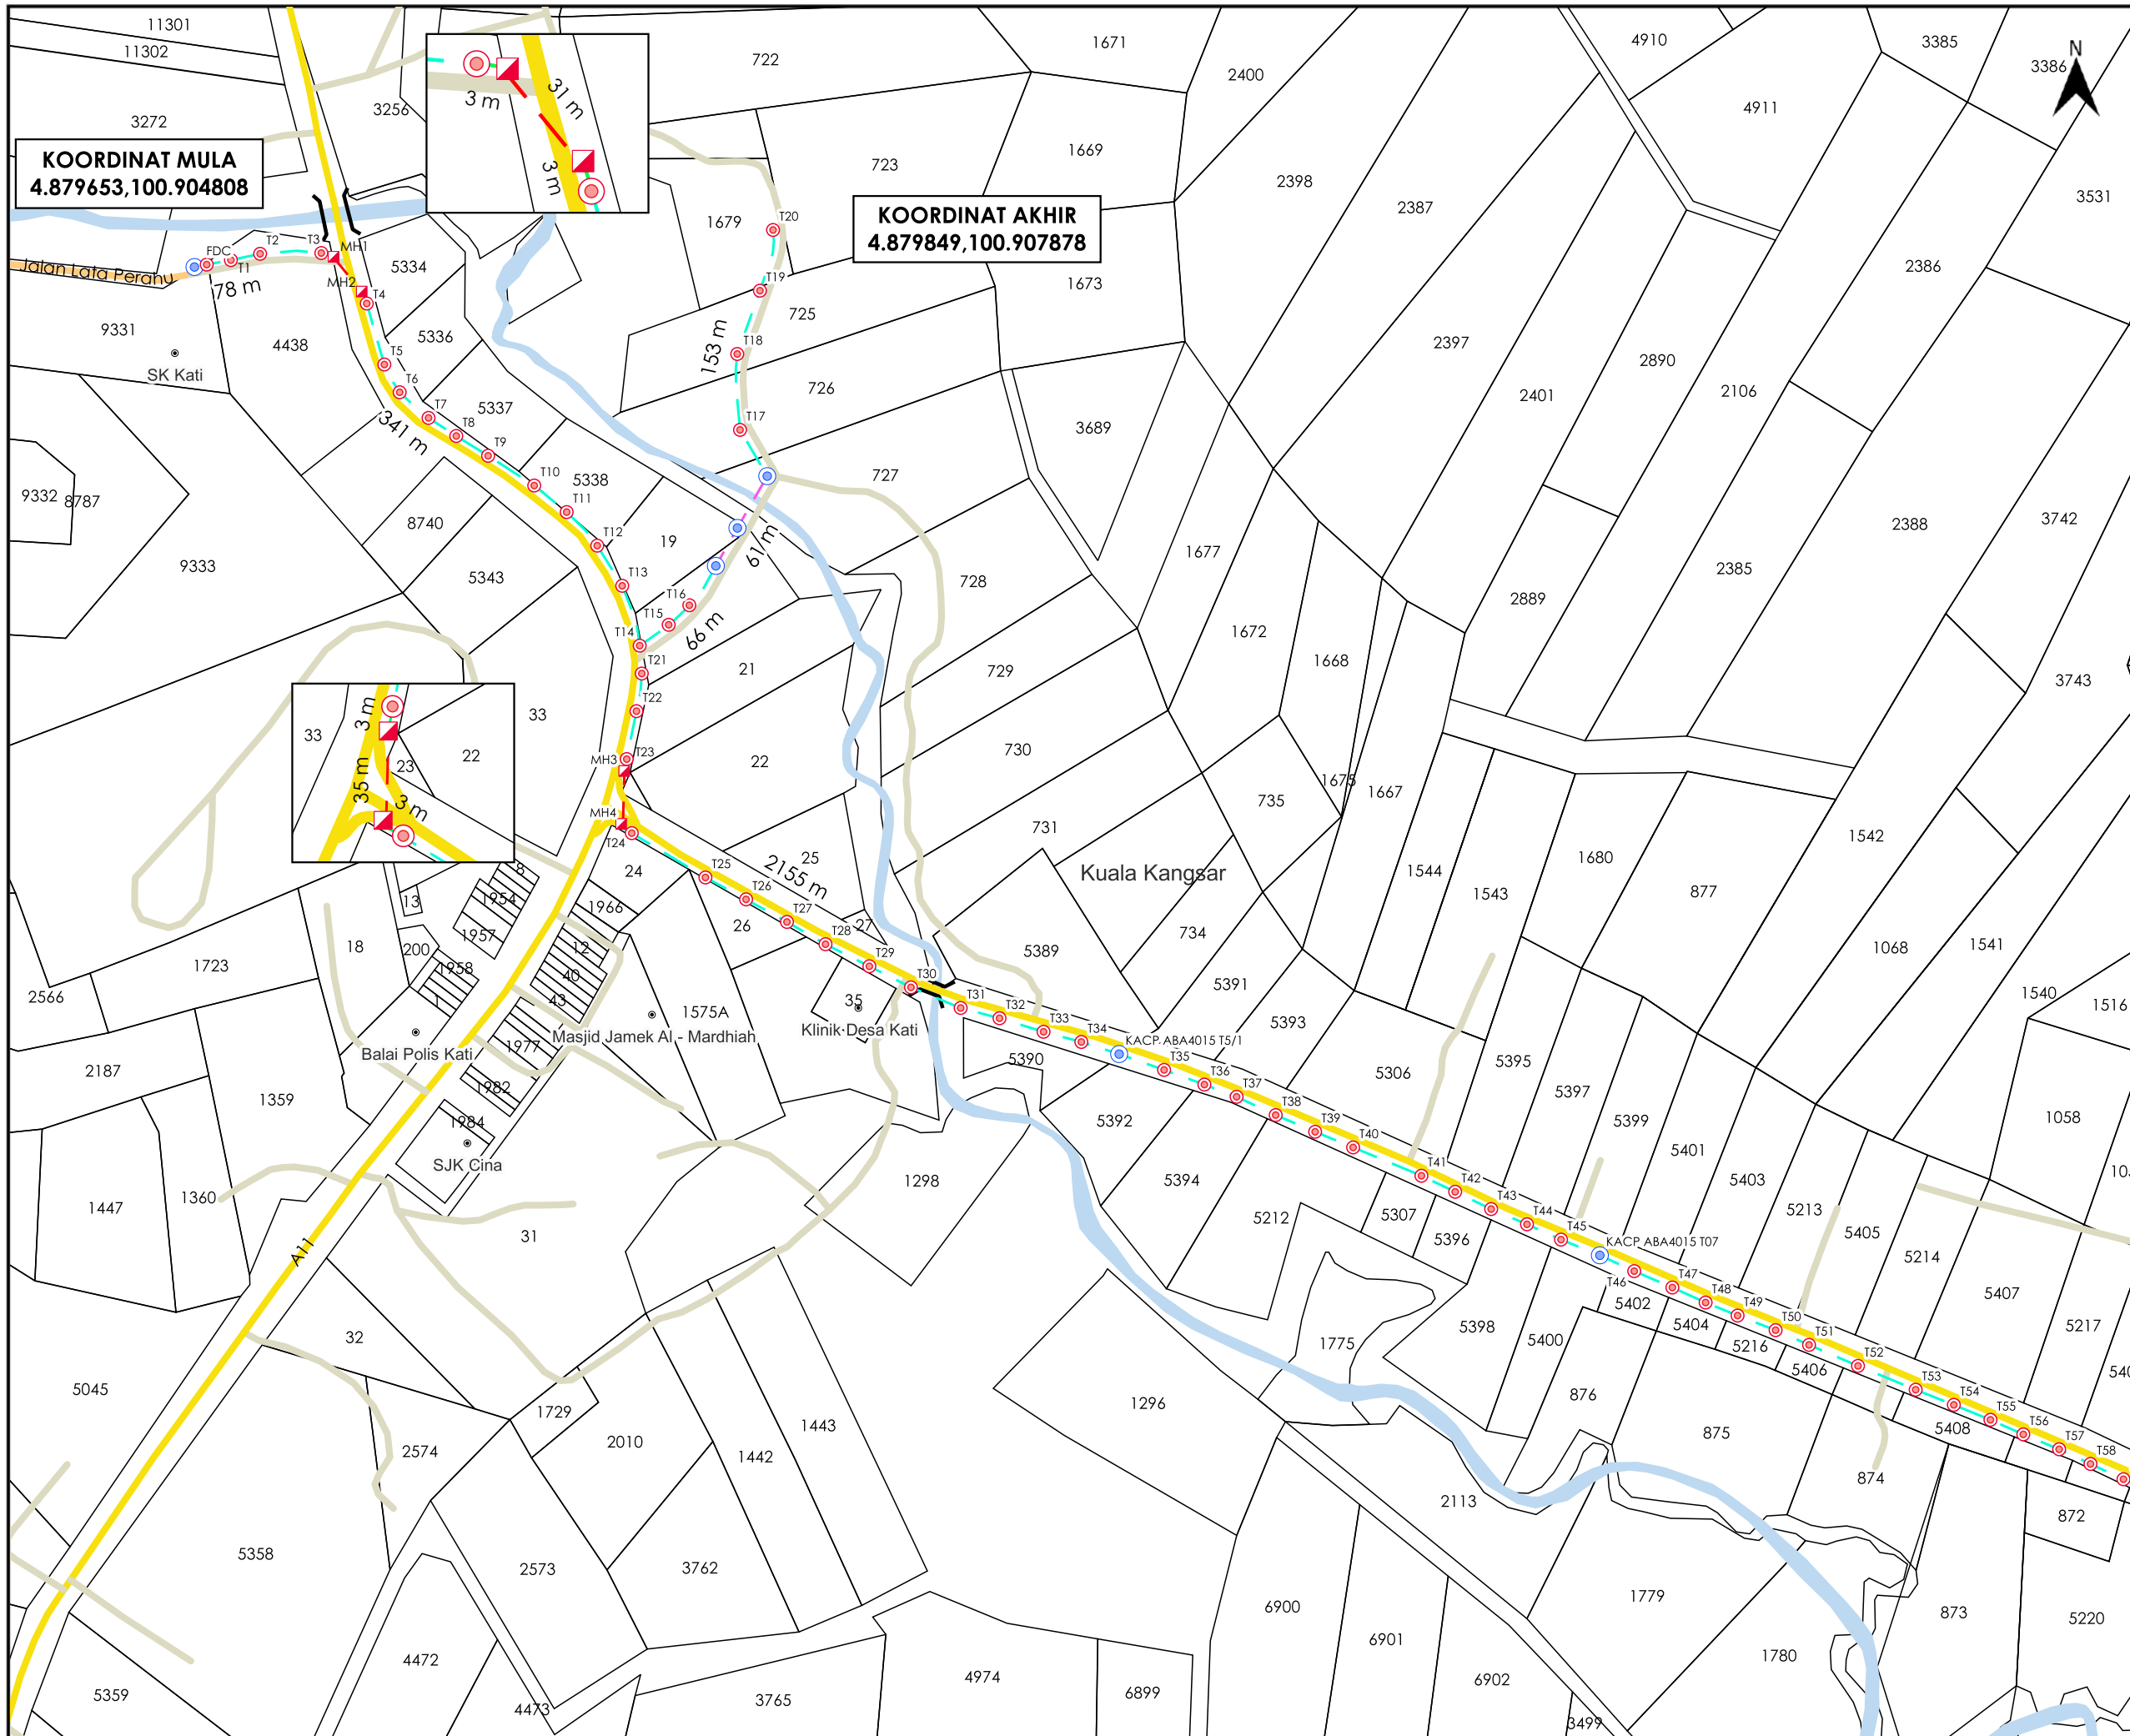

**KOORDINAT MULA**  
4.879653,100.904808

**KOORDINAT AKHIR**  
4.879849,100.907878

AGENSI PENYELARAS  
**KORIDOR UTILITI**  
DARUL RIDZUAN

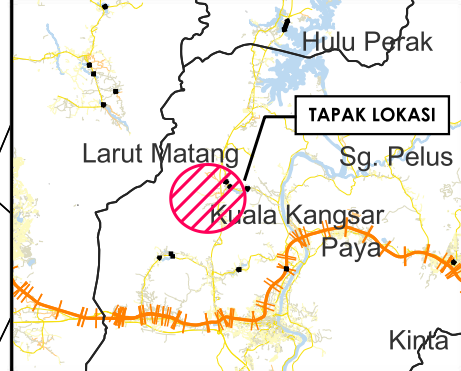

**TAJUK PERMOHONAN**  
PROJEK PENYEDIAAN POINT OF PRESENCE (POP) FASA 2 HAB INFRASTRUKTUR GENTIAN OPTIK BERHAMPIRAN DENGAN SEKOLAH, PREMIS KERAJAAN DAN KOMUNITI SEKITARNYA OLEH KEMENTERIAN KOMUNIKASI (ZON UTARA - PERAK & KEDAH) SERAHAN DOKUMEN LENGKAP BAGI PERMOHONAN KELULUSAN IZIN LALU ABA4015-SEKOLAH KEBANGSAAN KATI

**PETUNJUK**

	JALAN JKR
	JALAN PERSENDIRIAN
	JALAN PEJABAT DAERAH
	EXISTING LINE
	GRASS VERGE
	HORIZONTAL DIRECTIONAL DRILLING
	OVERHEAD
	MANHOLE CADANGAN
	TIANG CADANGAN
	TIANG SEDIA ADA



**PIHAK BERKUASA MELULUS**

	<b>JABATAN KERJA RAYA KUALA KANGSAR</b>
	<b>PEJABAT DAERAH DAN TANAH KUALA KANGSAR</b>



JENIS PELAN	PELAN IZIN LALU
PELUKIS PELAN	NURUL ASHIKEEN
TARIKH DIKELUARKAN	2025-07-03
MUKA SURAT	1/2
NO FAIL RUJUKAN	PINDAAN
KUDR/KACP/A/05/25/0385	<b>01</b>

\*PENGUKURAN BERDASARKAN JARAK SATELIT

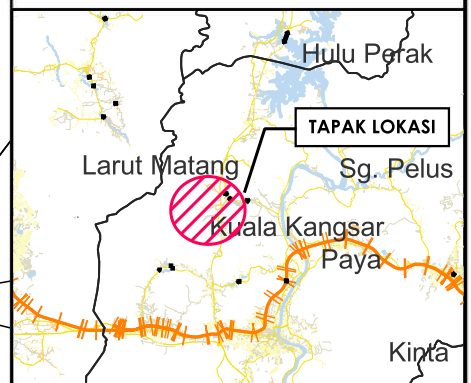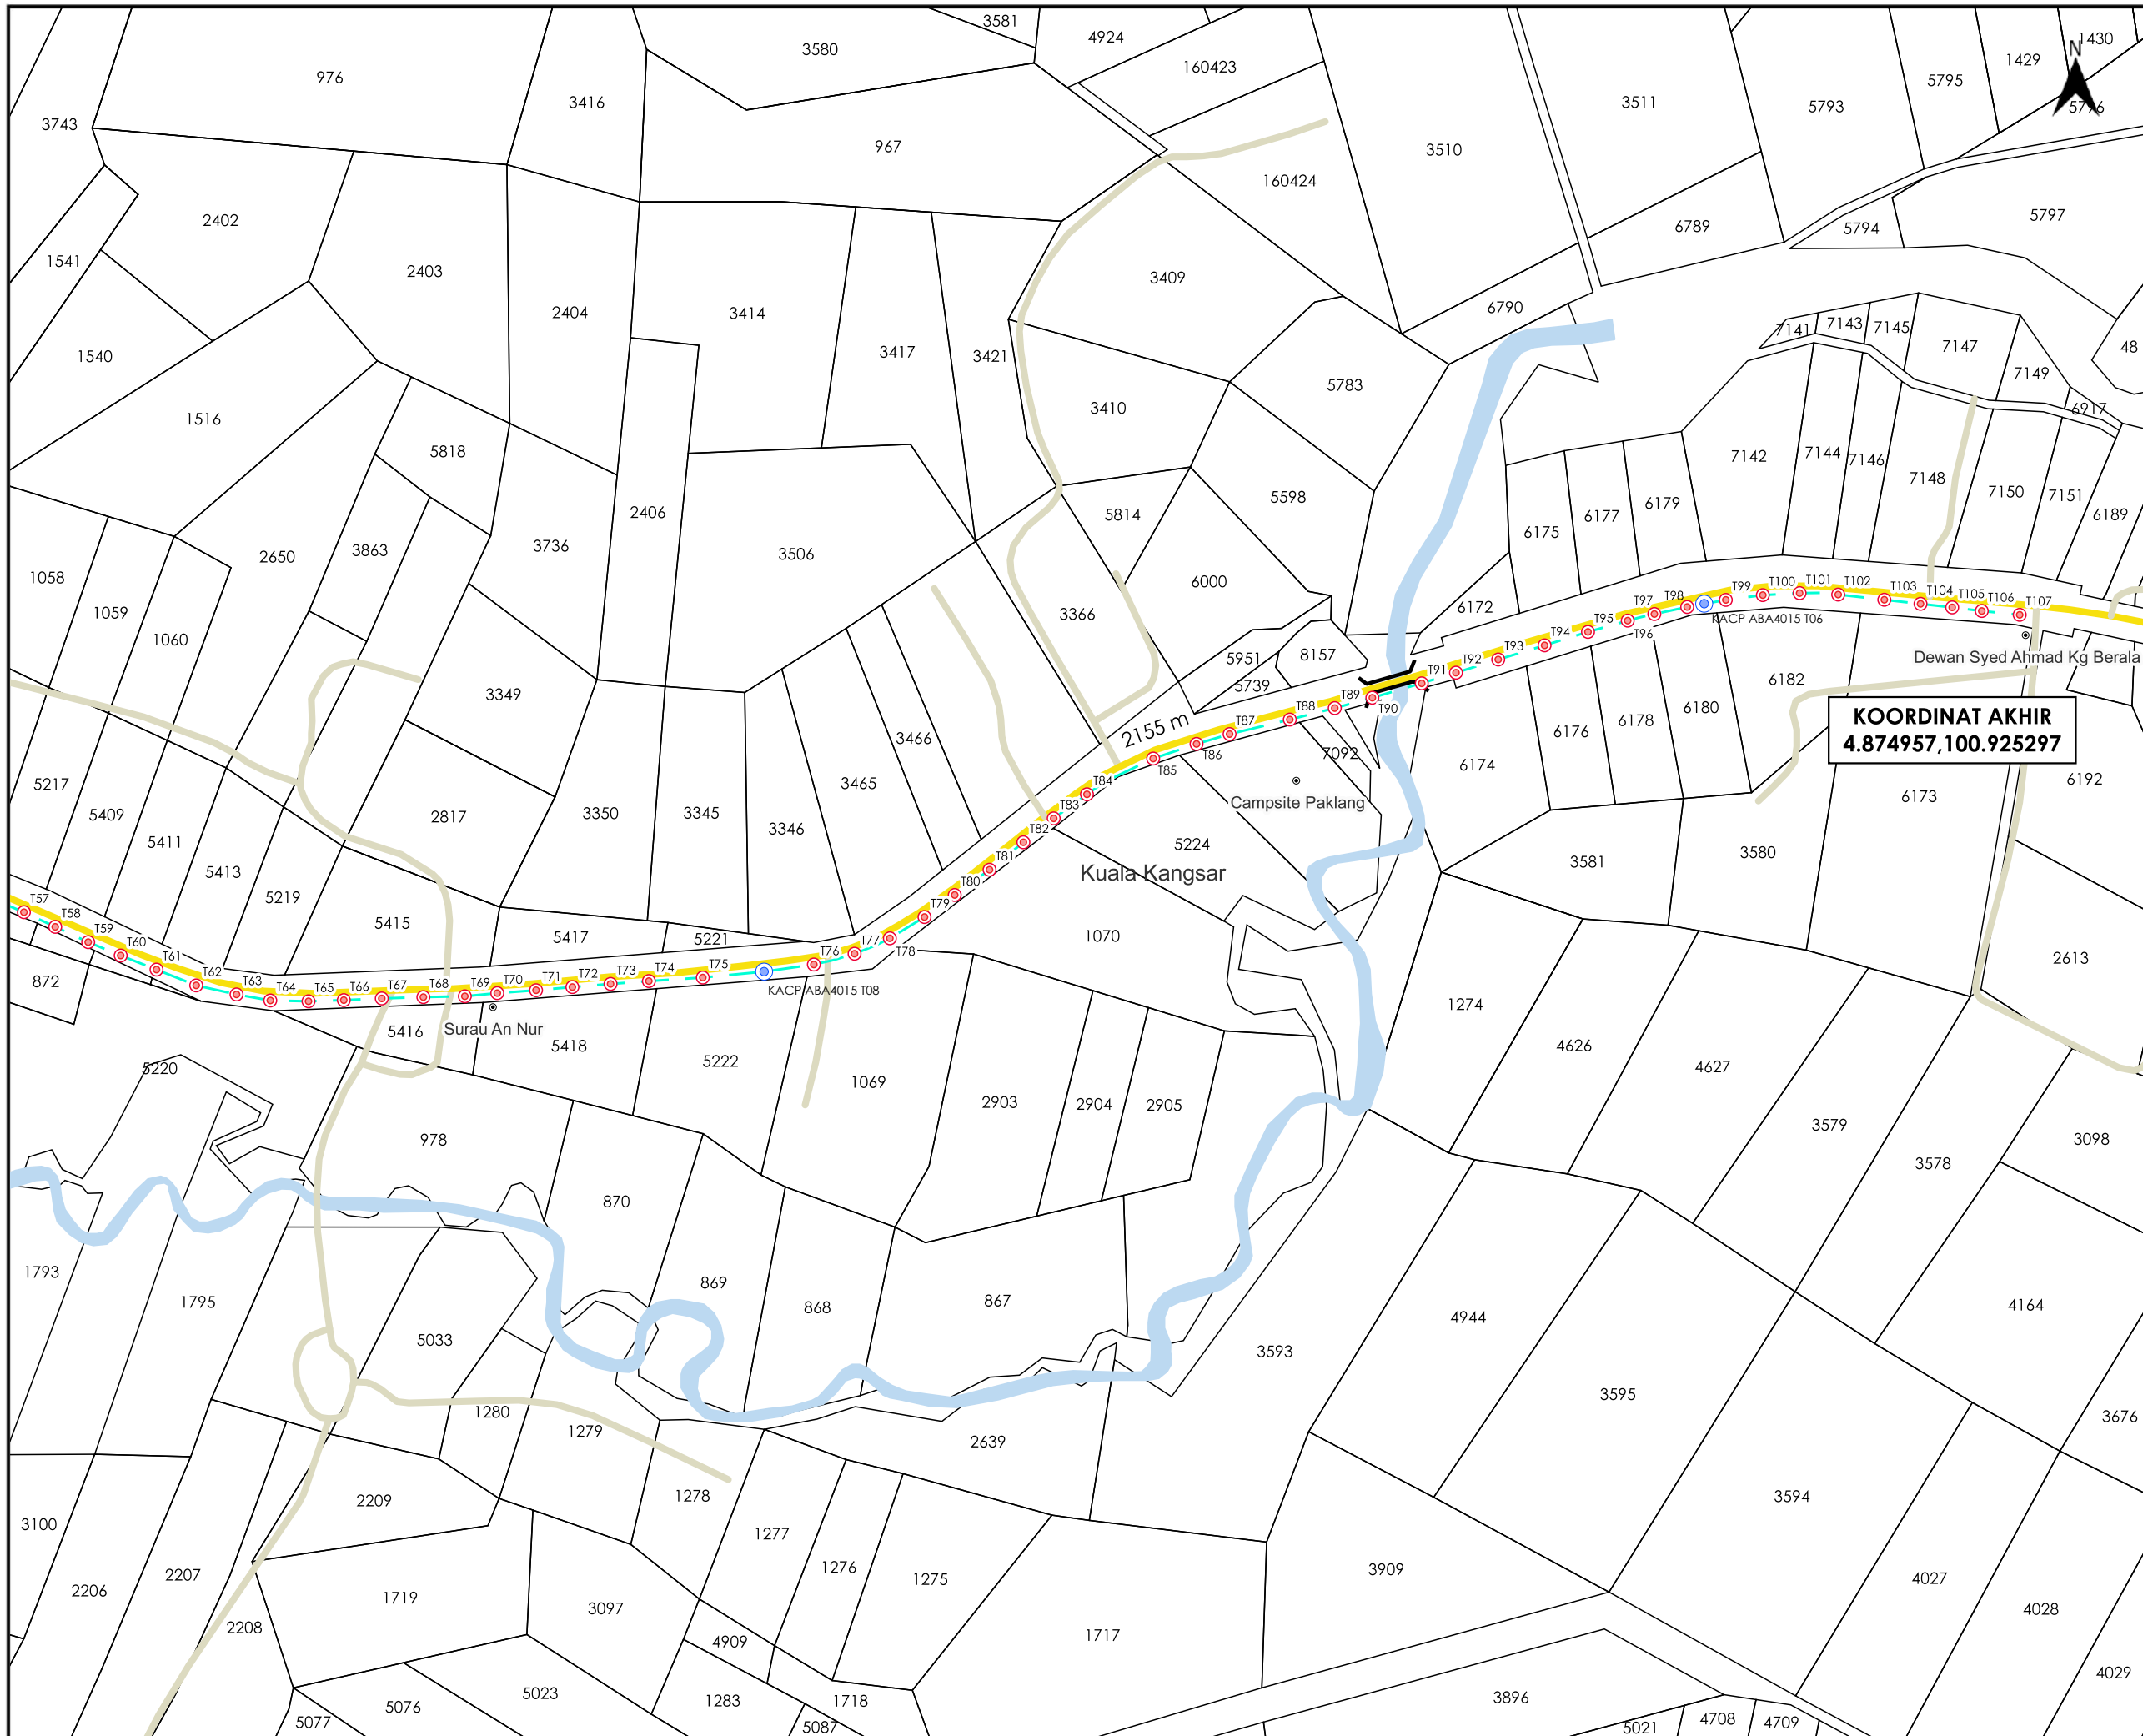

**TAJUK PERMOHONAN**  
 PROJEK PENYEDIAAN POINT OF PRESENCE (POP) FASA 2 HAB INFRASTRUKTUR GENTIAN OPTIK BERHAMPIRAN DENGAN SEKOLAH, PREMIS KERAJAAN DAN KOMUNITI SEKITARNYA OLEH KEMENTERIAN KOMUNIKASI (ZON UTARA - PERAK & KEDAH) SERAHAN DOKUMEN LENGKAP BAGI PERMOHONAN KELULUSAN IZIN LALU ABA4015-SEKOLAH KEBANGSAAN KATI

**PETUNJUK**

	JALAN JKR
	JALAN PERSENDIRIAN
	OVERHEAD
	TIANG CADANGAN
	TIANG SEDIA ADA

**PIHAK BERKUASA MELULUS**

	<b>JABATAN KERJA RAYA KUALA KANGSAR</b>
	<b>PEJABAT DAERAH DAN TANAH KUALA KANGSAR</b>



JENIS PELAN	PELAN IZIN LALU
PELUKIS PELAN	NURUL ASHIKEEN
TARIKH DIKELUARKAN	2025-07-03
MUKA SURAT	2/2
NO FAIL RUJUKAN	PINDAAN
KUDR/KACP/A/05/25/0385	<b>01</b>

\*PENGUKURAN BERDASARKAN JARAK SATELIT