

**KORIDOR
UTILITI**
DARUL RIDZUAN




**TENAGA
NASIONAL**

**PERMOHONAN KELULUSAN IZIN LALU BAGI CADANGAN
PEMASANGAN KABEL ELEKTRIK BAGI TUJUAN BEKALAN ELEKTRIK
DI ATAS NO. 51A, JALAN SARMUKH, IPOH, PERAK UNTUK TETUAN
GERGASI PROPERTIES SDN. BHD.**

PELAN IZIN LALU

**NO FAIL RUJUKAN
KUDR/TNBB/B/06/25/0622**

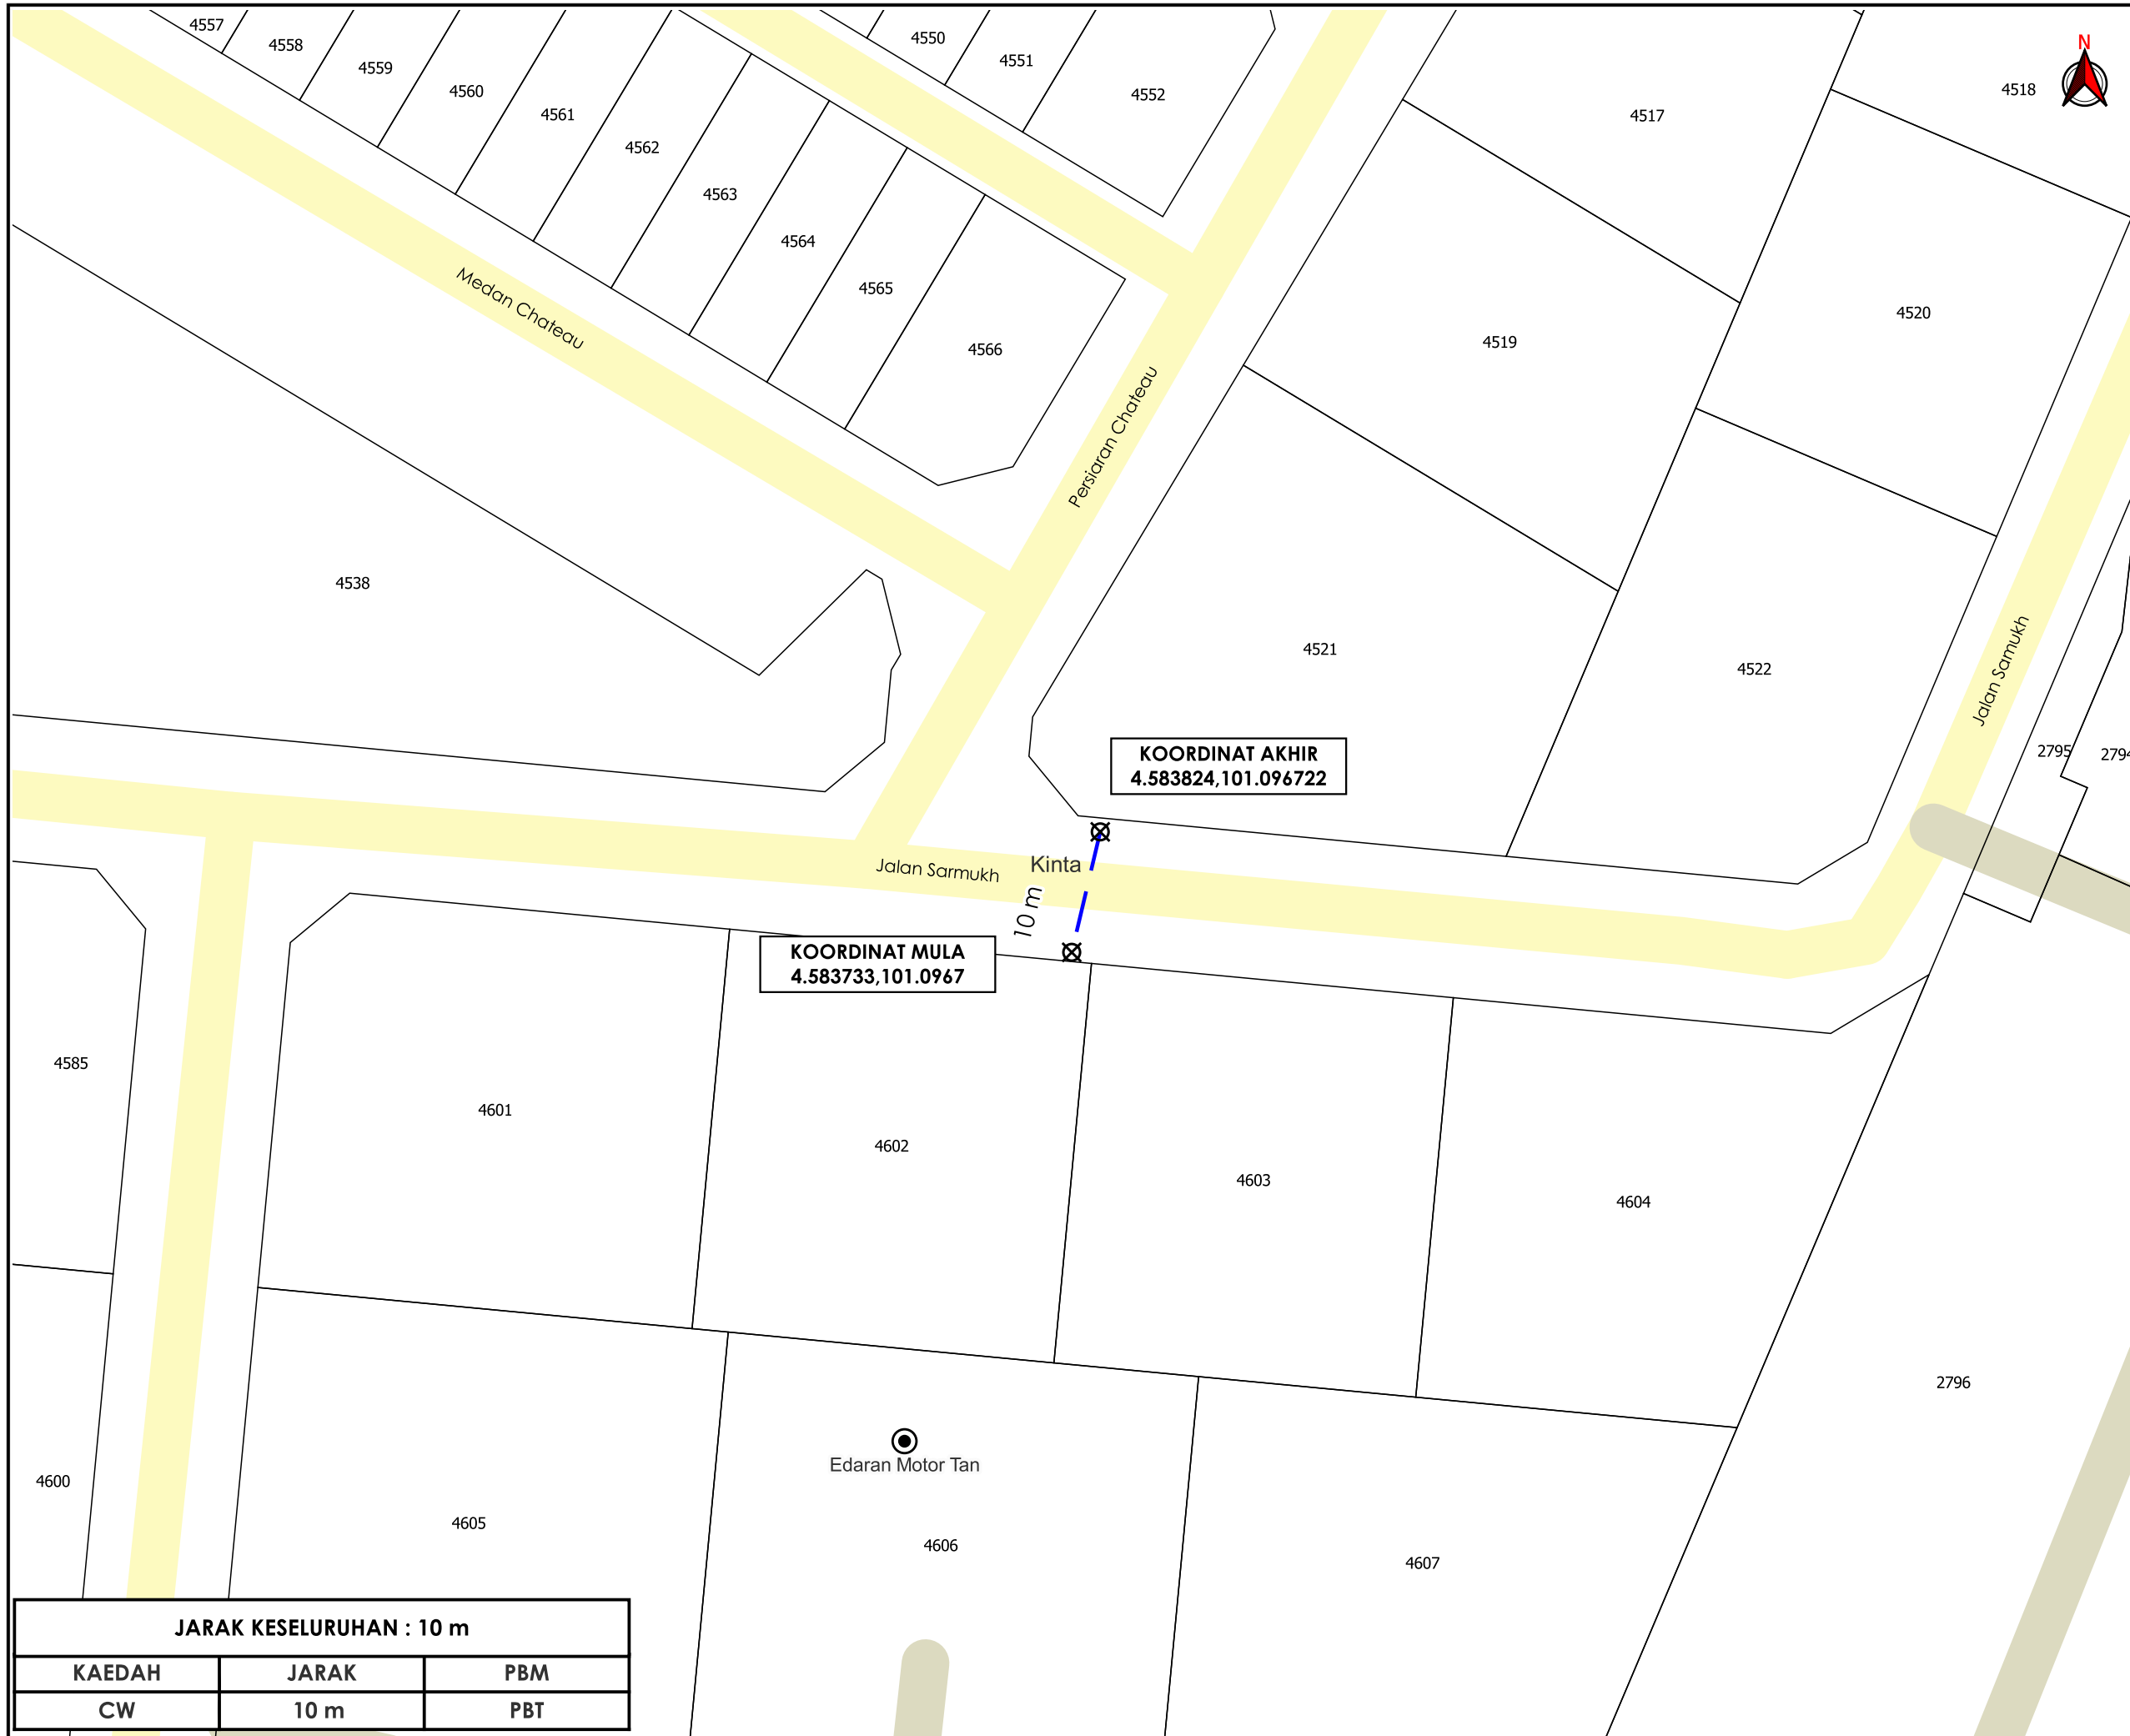

TAJUK PERMOHONAN
 PERMOHONAN KELULUSAN IZIN LALU BAGI CADANGAN PEMASANGAN KABEL ELEKTRIK BAGI TUJUAN BEKALAN ELEKTRIK DI ATAS NO. 51A, JALAN SARMUKH, IPOH, PERAK UNTUK TETUAN GERGASI PROPERTIES SDN. BHD.

PETUNJUK

	JALAN PBT
	JALAN PERSENDIRIAN
	CARRIAGE WAY
	TITIK MULA/AKHIR

PIHAK BERKUASA MELULUS

	MAJLIS BANDARAYA IPOH

PENYEDIA UTILITI



JENIS PELAN	PELAN IZIN LALU
PELUKIS PELAN	SYAHMIZA SUHAILA
TARIKH DIKELUARKAN	2025-06-11
MUKA SURAT	1/1
NO FAIL RUJUKAN	PINDAAN
KUDR/TNBB/B/06/25/0622	00

JARAK KESELURUHAN : 10 m		
KAEDAH	JARAK	PBM
CW	10 m	PBT

***PENGUKURAN BERDASARKAN JARAK SATELIT**