

**KORIDOR  
UTILITI**  
DARUL RIDZUAN



**TENAGA  
NASIONAL**

**CADANGAN BEKALAN ELEKTRIK KE LOT 32063-32071, PT 8330-8331, PT 8663-8664 & PT 8329, PERKAMPUNGAN TERSUSUN, KAMPUNG BOYAN BARU, MUKIM ASAM KUMBANG, DAERAH LARUT & MATANG, TAIPING, PERAK DARUL RIDZUAN UNTUK TETUAN AMW SDN BHD**

**PELAN IZIN LALU  
(PINDAAN 01)**

**NO FAIL RUJUKAN  
KUDR/TNBB/B/07/25/0728**



**TAJUK PERMOHONAN**  
CADANGAN BEKALAN ELEKTRIK KE LOT 32063-32071, PT 8330-8331, PT 8663-8664 & PT 8329, PERKAMPUNGAN TERSUSUN, KAMPUNG BOYAN BARU, MUKIM ASAM KUMBANG, DAERAH LARUT & MATANG, TAIPING, PERAK DARUL RIDZUAN UNTUK TETUAN AMW SDN BHD

- PETUNJUK**
- JALAN PBT
  - JALAN PERSENDIRIAN
  - CARRIAGE WAY
  - HORIZONTAL DIRECTIONAL DRILLING
  - TITIK MULA AKHIR

**PIHAK BERKUASA MELULUS**


**MAJLIS PERBANDARAN TAIPING**

**PENYEDIA UTILITI**



<b>JARAK KESELURUHAN: 298 m</b>		
KAEDAH	JARAK	PBM
CW	192 m	<b>PBT</b>
HDD	106 m	<b>PBT</b>

JENIS PELAN	PELAN IZIN LALU
PELUKIS PELAN	ADIB FARHAN
TARIKH DIKELUARKAN	2025-10-02
MUKA SURAT	1/1
NO FAIL RUJUKAN	PINDAAN
KUDR/TNBB/B/07/25/0728	<b>01</b>

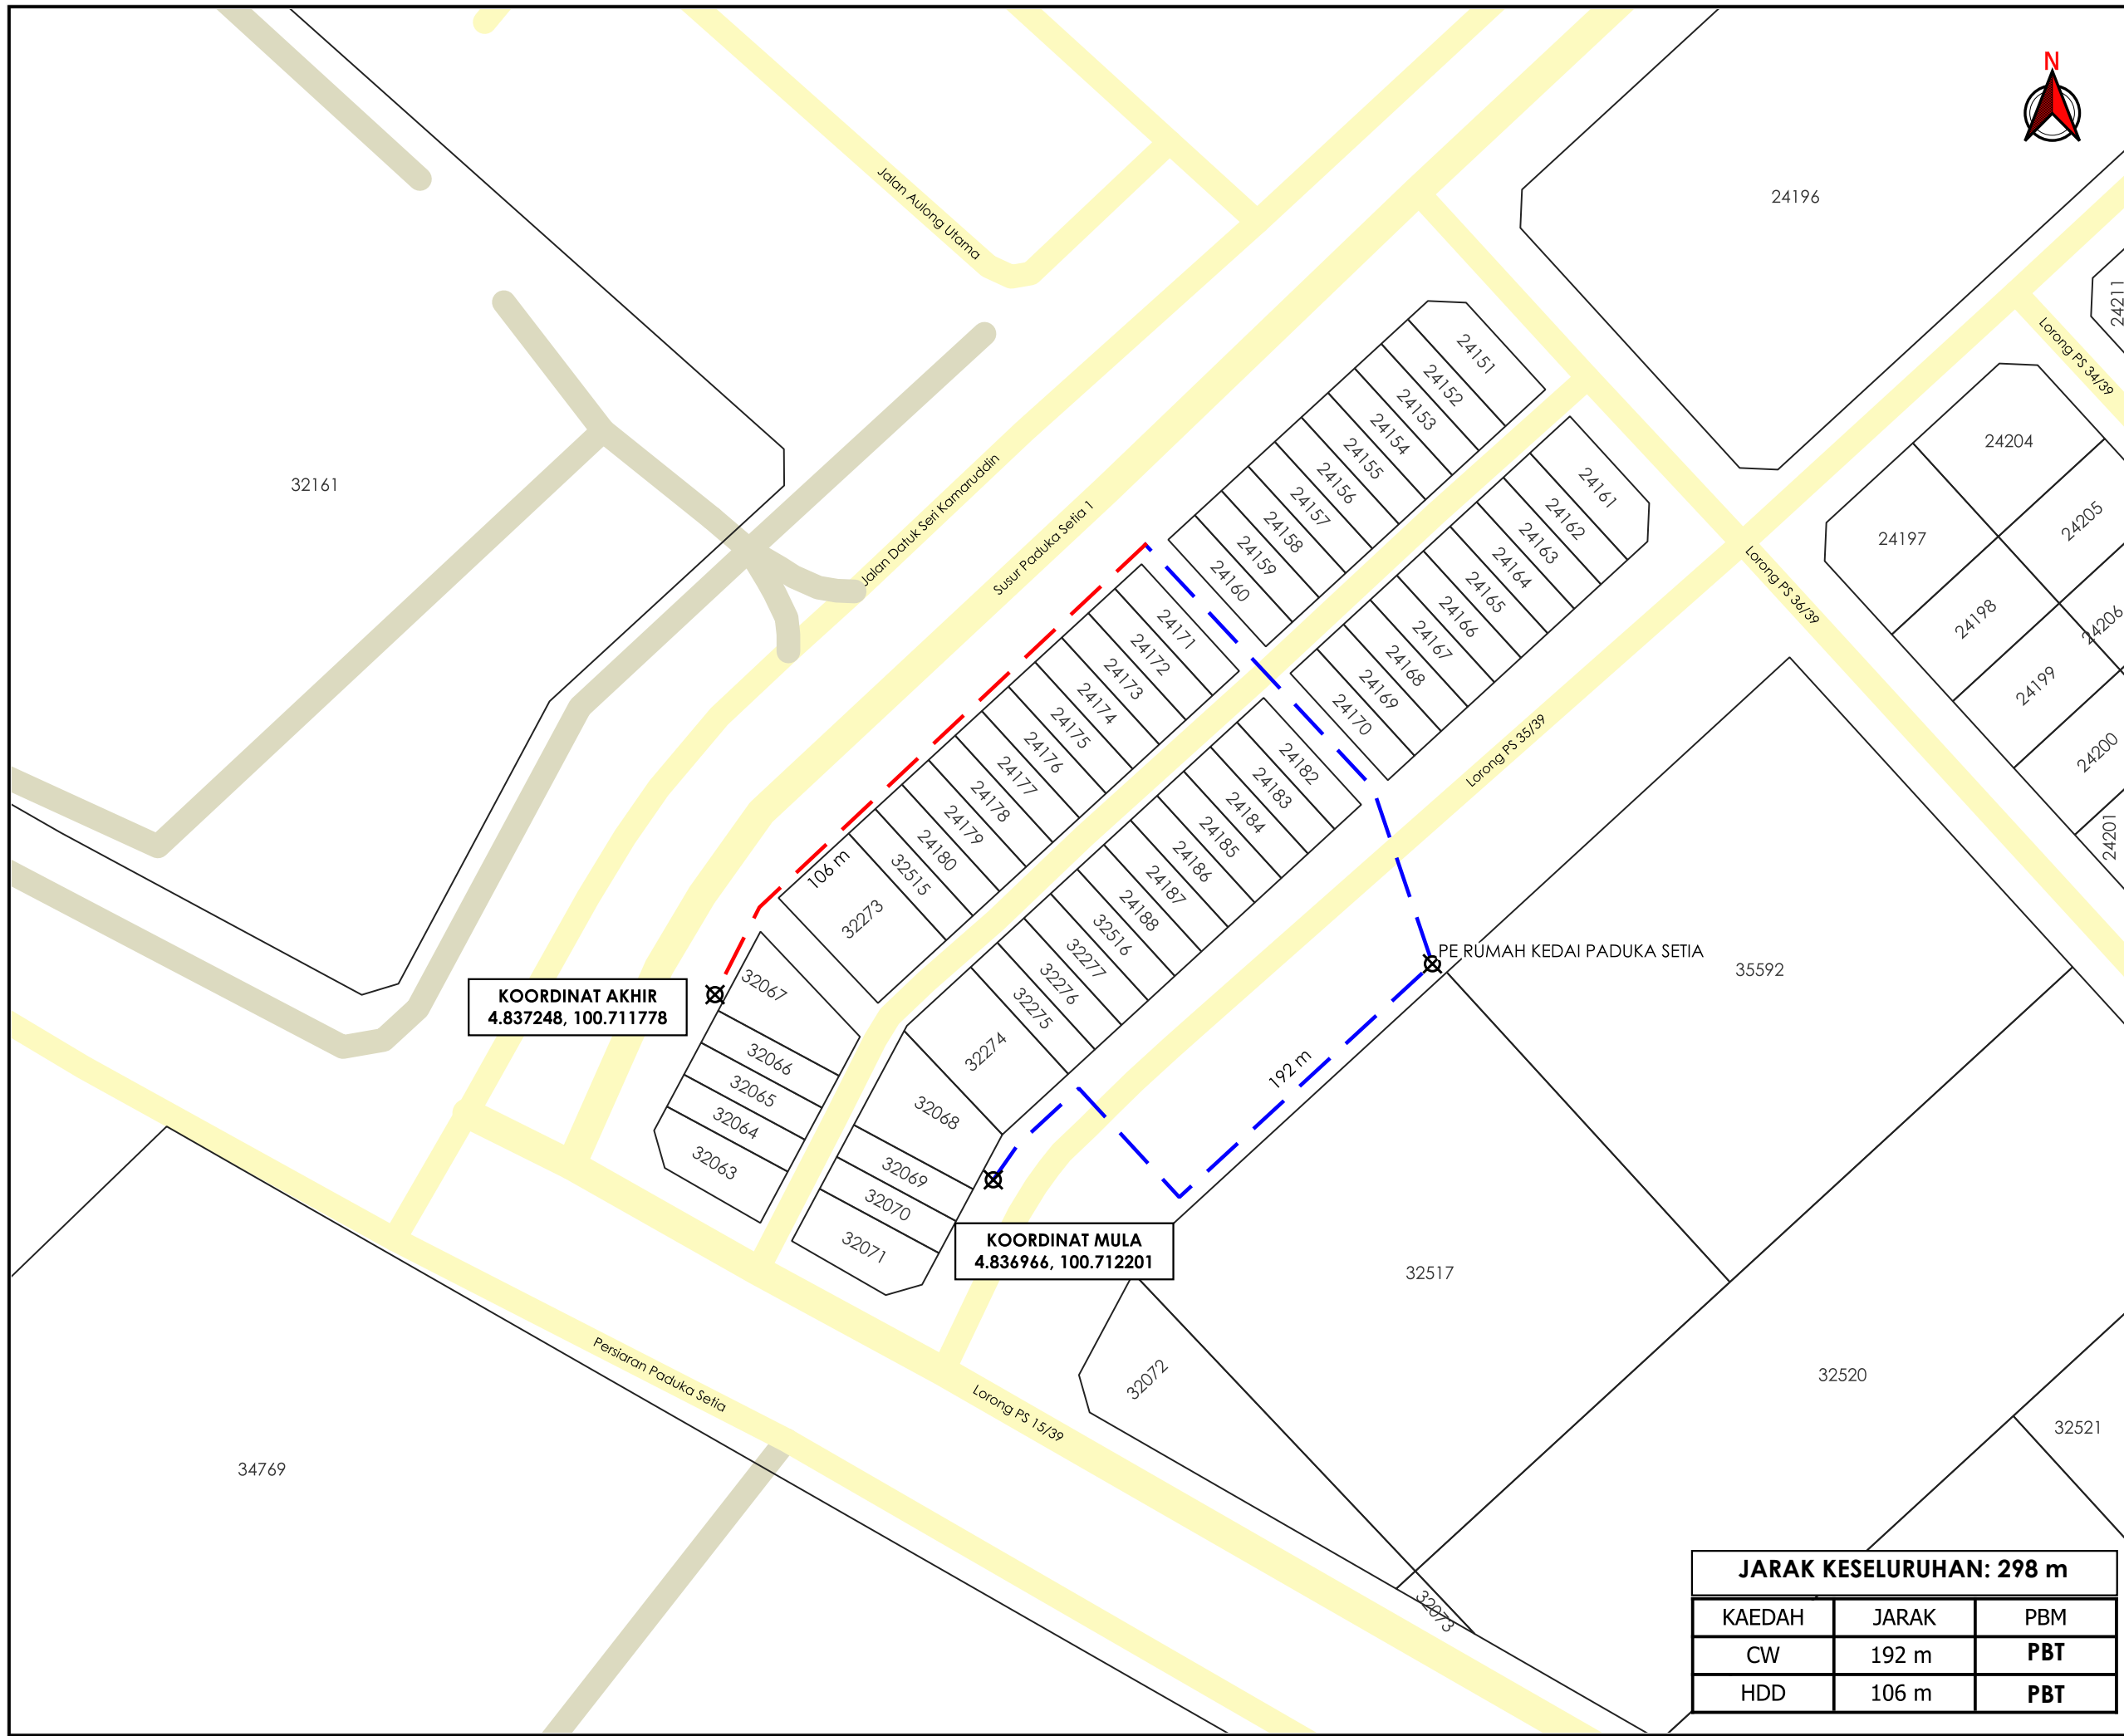

**\*PENGUKURAN BERDASARKAN JARAK SATELIT**