

**KORIDOR
UTILITI**
DARUL RIDZUAN



**PROJEK PENYEDIAAN POINT OF PRESENCE (POP) FASA 2
HAB INFRASTUKTUR GENTIAN OPTIKBERHAMPIRAN DENGAN
SEKOLAH, PREMIS KERAJAAN DAN KOMUNITI SEKITARNYA
OLEHKEMENTERIAN KOMUNIKASI (ZON UTARA – PERAK &
KEDAH) SERAHAN DOKUMEN LENGKAP BAGI PERMOHONAN
KELULUSAN IZIN LALU ABA7033 - SEKOLAH KEBANGSAAN
(FELDA) LAWIN SELATAN**

PELAN IZIN LALU

PINDAAN 1

**NO FAIL RUJUKAN
KUDR/KACP/A/05/25/0450**



TAJUK PERMOHONAN
PROJEK PENYEDIAAN POINT OF PRESENCE (POP) FASA 2 HAB INFRASTRUKTUR GENTIAN OPTIKBERHAMPIRAN DENGAN SEKOLAH, PREMIS KERAJAAN DAN KOMUNITI SEKITARNYA OLEHKEMENTERIAN KOMUNIKASI (ZON UTARA - PERAK & KEDAH) SERAHAN DOKUMEN LENGKAP BAGI PERMOHONAN KELULUSAN IZIN LALU ABA7033 - SEKOLAH KEBANGSAAN (FELDA) LAWIN SELATAN

PETUNJUK

- JALAN JKR
- JALAN PBT
- JALAN PERSENDIRIAN
- HORIZONTAL DIRECTIONAL DRILLING
- OVERHEAD
- TIANG CADANGAN


PIHAK BERKUASA MELULUS

JABATAN KERJA RAYA HULU PERAK

PENYEDIA UTILITI



| | |
|------------------------|-----------------|
| JENIS PELAN | PELAN IZIN LALU |
| PELUKIS PELAN | NURUL ASHIKEEN |
| TARIKH DIKELUARKAN | 2025-06-26 |
| MUKA SURAT | 1/1 |
| NO FAIL RUJUKAN | PINDAAN |
| KUDR/KACP/A/05/25/0450 | 01 |

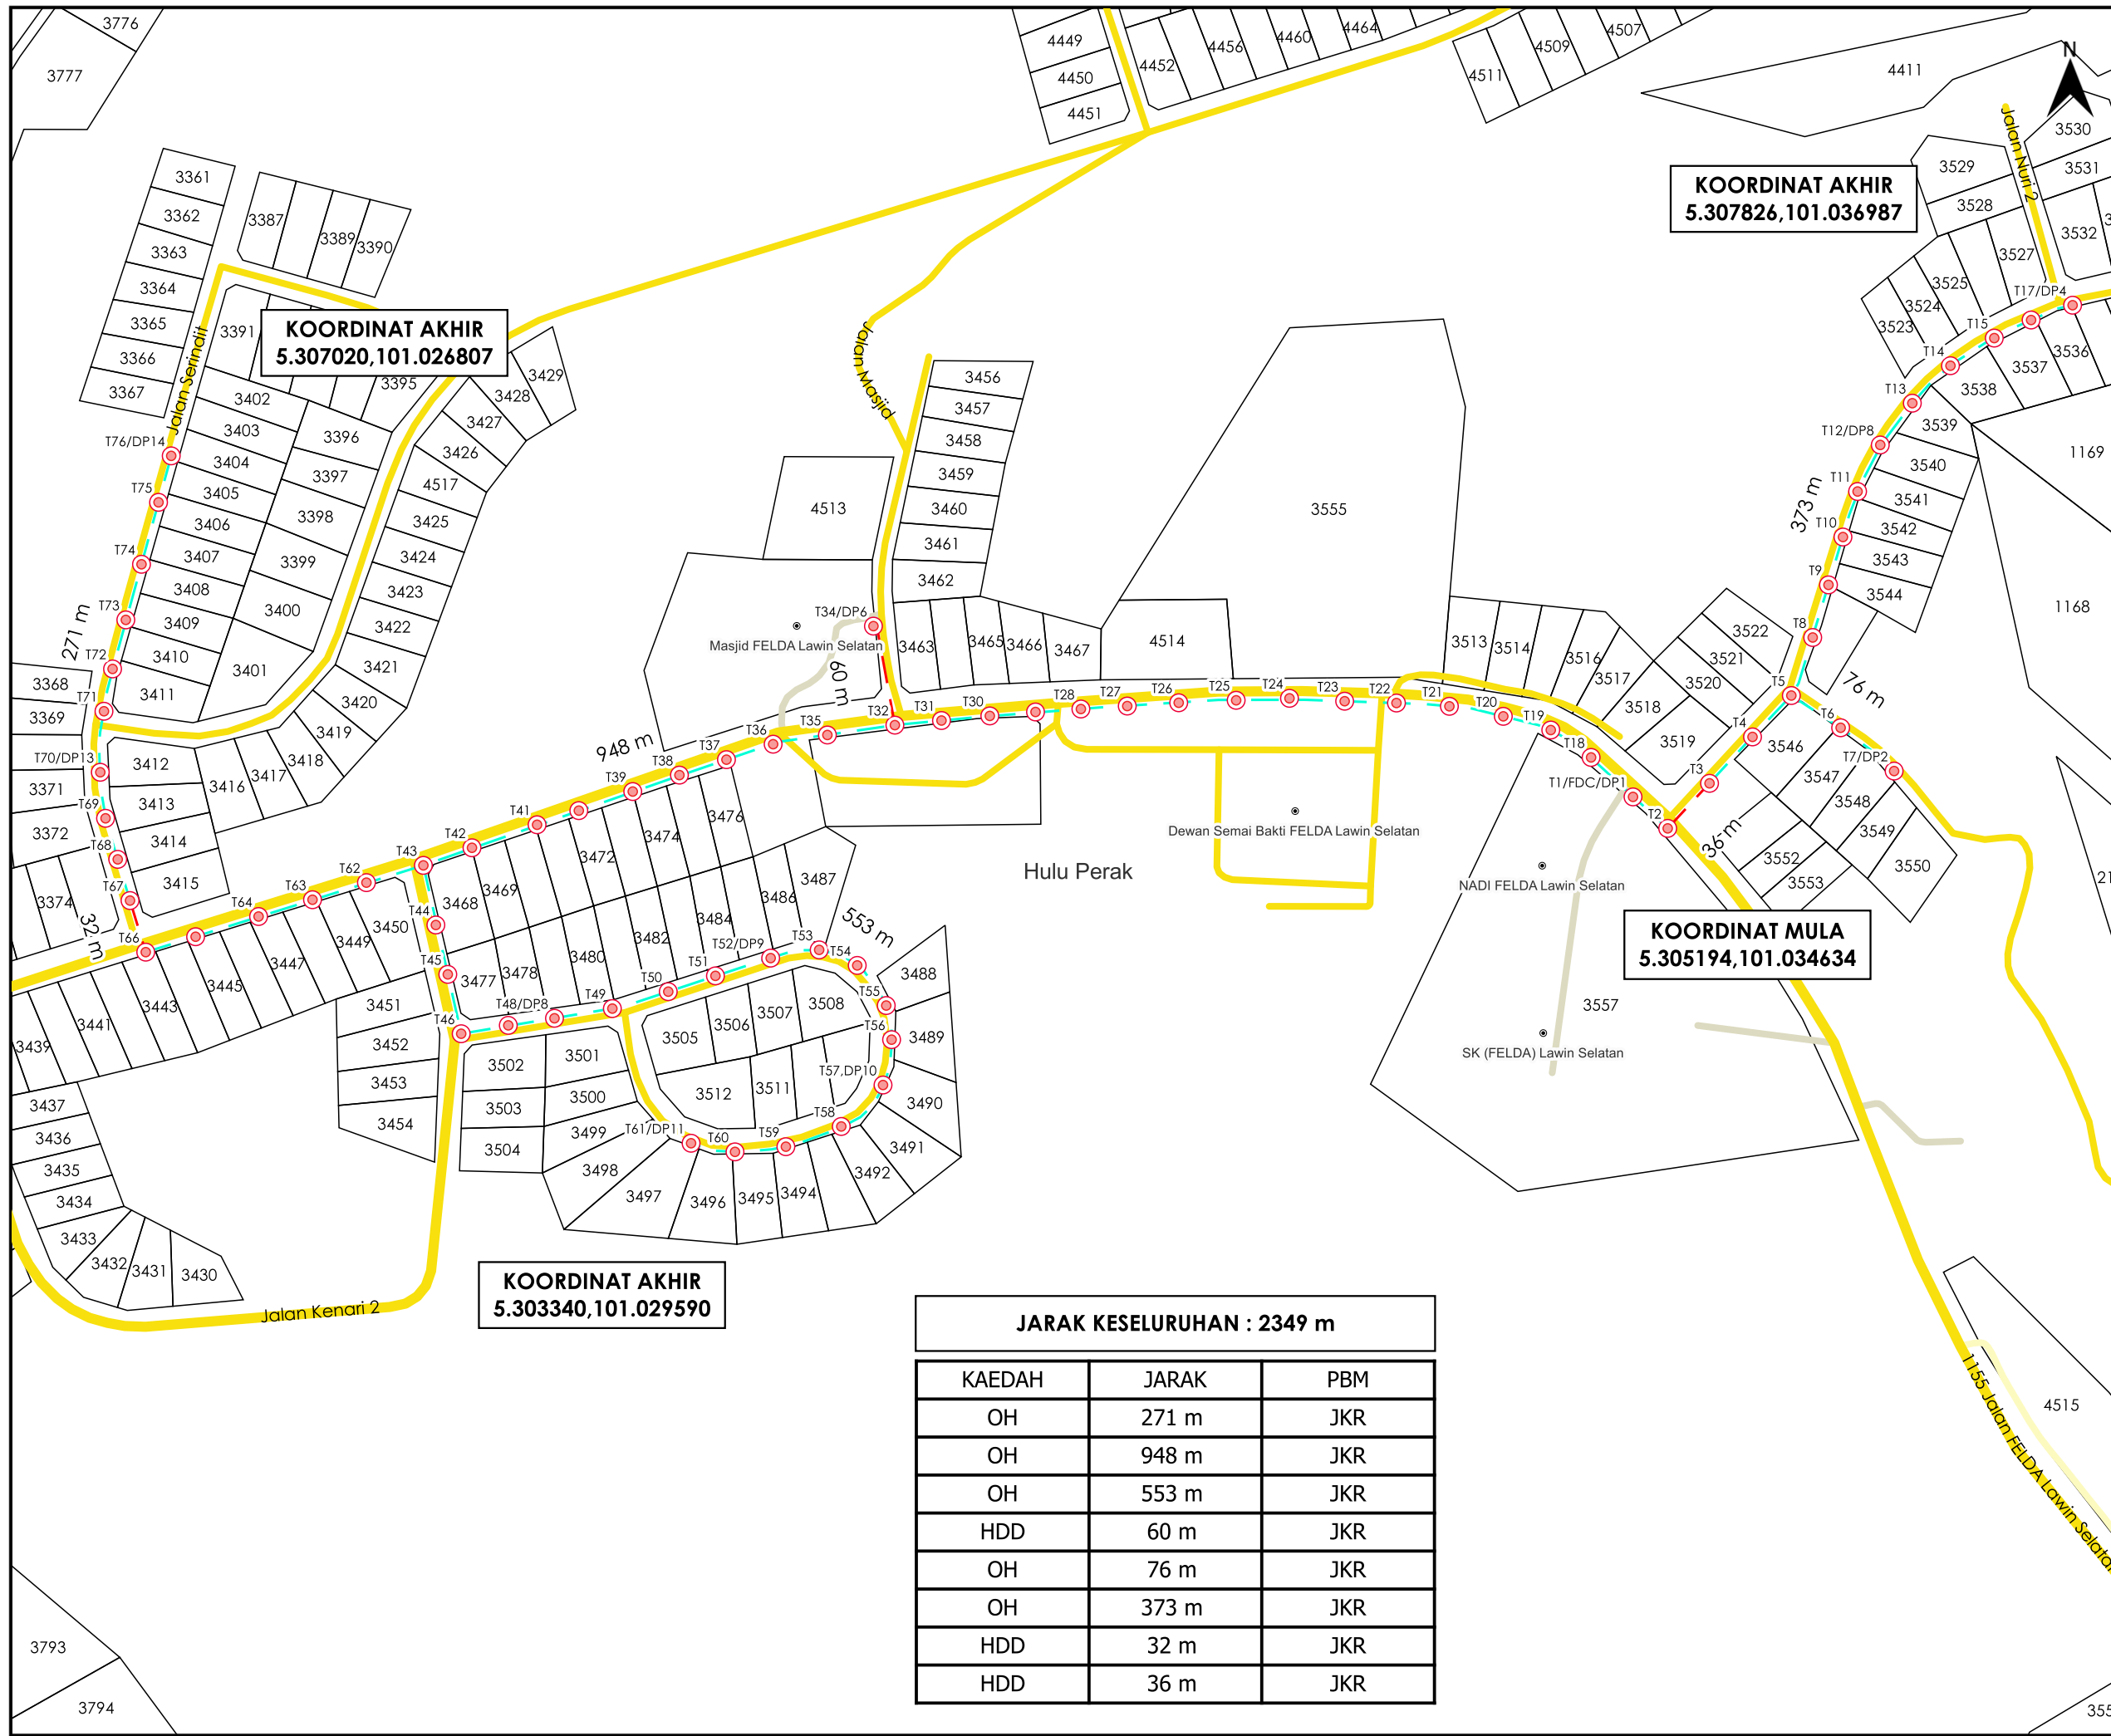

KOORDINAT AKHIR
5.307826,101.036987

KOORDINAT AKHIR
5.307020,101.026807

KOORDINAT MULA
5.305194,101.034634

KOORDINAT AKHIR
5.303340,101.029590

JARAK KESELURUHAN : 2349 m

| KAEDAH | JARAK | PBM |
|--------|-------|-----|
| OH | 271 m | JKR |
| OH | 948 m | JKR |
| OH | 553 m | JKR |
| HDD | 60 m | JKR |
| OH | 76 m | JKR |
| OH | 373 m | JKR |
| HDD | 32 m | JKR |
| HDD | 36 m | JKR |