


**KORIDOR
UTILITI**
DARUL RIDZUAN



**PROJEK PENYEDIAAN POINT OF PRESENCE (POP) FASA 2 HAB
INFRASTRUKTUR GENTIAN OPTIK BERHAMPIRAN DENGAN SEKOLAH,
PREMIS KERAJAAN DAN KOMUNITI SEKITARNYA OLEH
KEMENTERIAN KOMUNIKASI (ZON UTARA - PERAK & KEDAH)
SERAHAN DOKUMEN LENGKAP BAGI PERMOHONAN KELULUSAN
IZIN LALU ABC4093 - SEKOLAH JENIS KEBANGSAAN (CINA) KHAI
CHEE**

**PELAN IZIN LALU
(PINDAAN 01)**

**NO FAIL RUJUKAN
KUDR/KACP/A/05/25/0566**

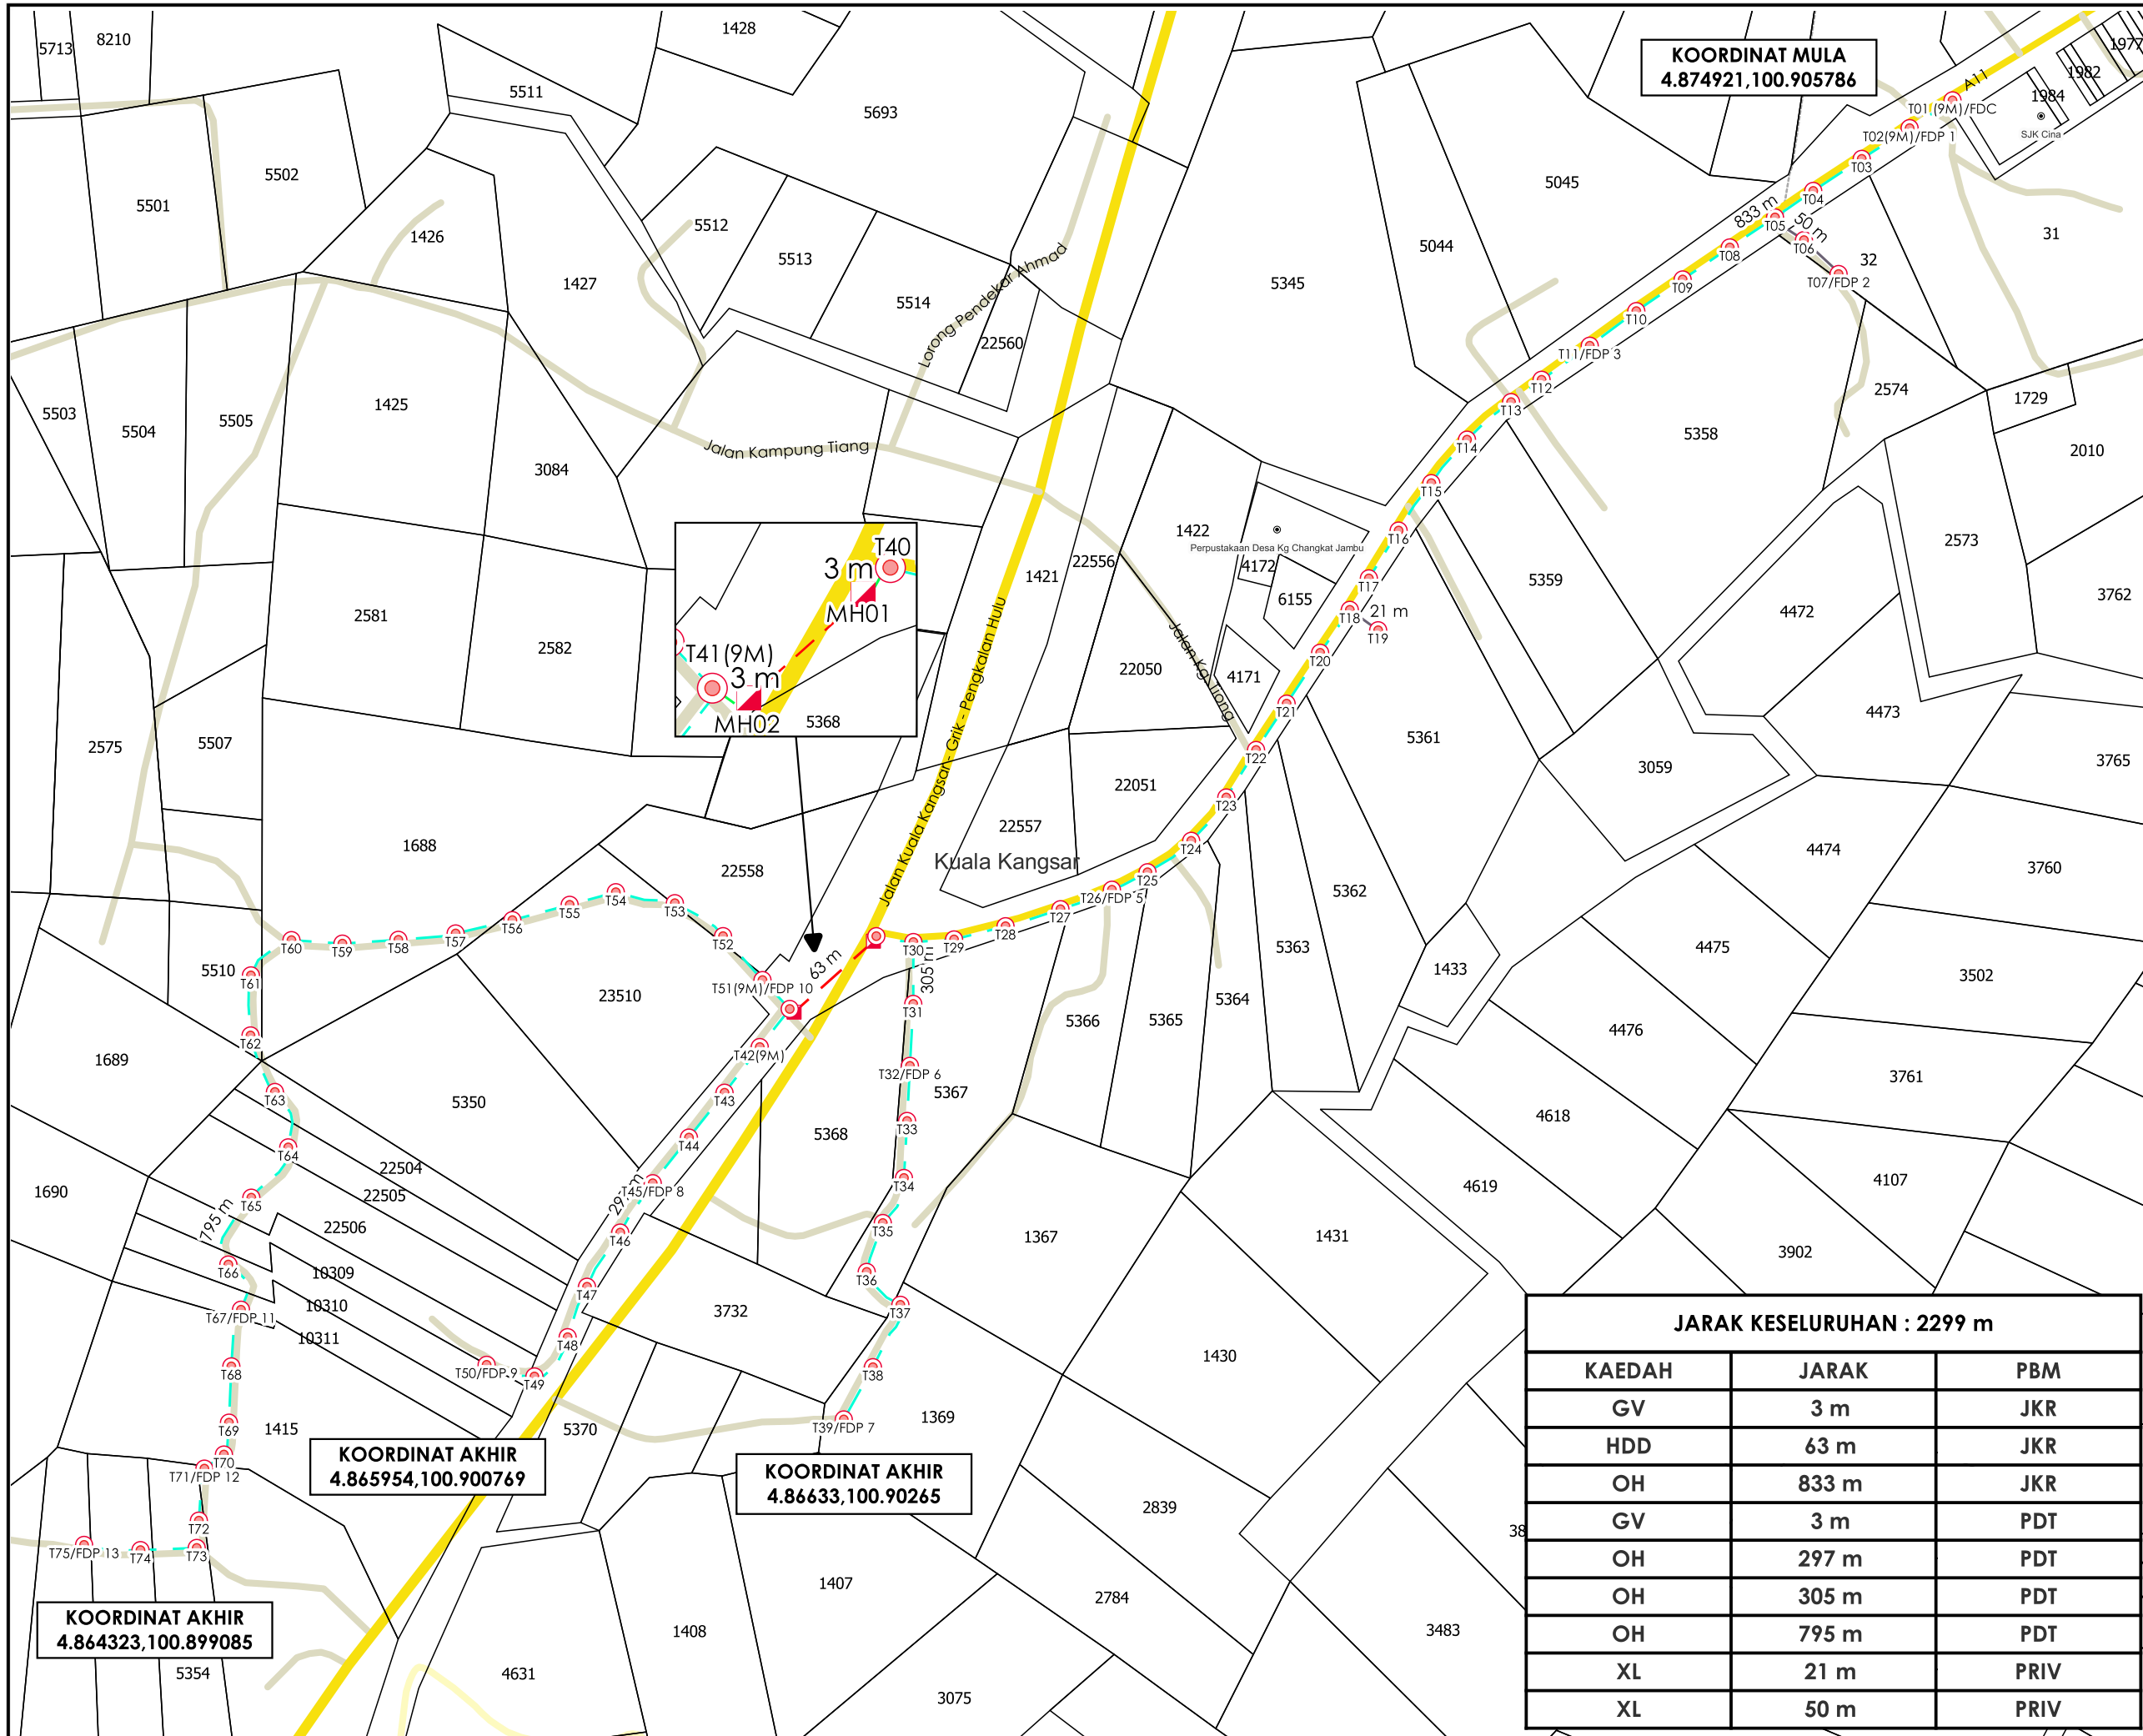

TAJUK PERMOHONAN
 PROJEK PENYEDIAAN POINT OF PRESENCE (POP) FASA 2 HAB INFRASTRUKTUR GENTIAN OPTIK BERHAMPIRAN DENGAN SEKOLAH, PREMIS KERAJAAN DAN KOMUNITI SEKITARNYA OLEH KEMENTERIAN KOMUNIKASI (ZON UTARA - PERAK & KEDAH) SERAHAN DOKUMEN LENGKAP BAGI PERMOHONAN KELULUSAN IZIN LALU ABC4093 - SEKOLAH JENIS KEBANGSAAN (CINA) KHAI CHEE

- PETUNJUK**
- JALAN JKR
 - JALAN PBT
 - JALAN PERSENDIRIAN
 - JAMBATAN
 - GRASS VERGE
 - HORIZONTAL DIRECTIONAL DRILLING
 - OVERHEAD
 - JALAN TIDAK TERLIBAT
 - ⊠ MANHOLE CADANGAN
 - ⊙ TIANG CADANGAN

PIHAK BERKUASA MELULUS

	JABATAN KERJA RAYA KUALA KANGSAR
	PEJABAT DAERAH & TANAH KUALA KANGSAR

JARAK KESELURUHAN : 2299 m

KAEDAH	JARAK	PBM
GV	3 m	JKR
HDD	63 m	JKR
OH	833 m	JKR
GV	3 m	PDT
OH	297 m	PDT
OH	305 m	PDT
OH	795 m	PDT
XL	21 m	PRIV
XL	50 m	PRIV

PENYEDIA UTILITI

JENIS PELAN	PELAN IZIN LALU
PELUKIS PELAN	SYAHMIZA SUHAILA
TARIKH DIKELUARKAN	2025-07-28
MUKA SURAT	1/1
NO FAIL RUJUKAN	PINDAAN
KUDR/KACP/A/05/25/0566	01

***PENGUKURAN BERDASARKAN JARAK SATELIT**