

**KORIDOR
UTILITI**
DARUL RIDZUAN



**PROJEK PENYEDIAAN POINT OF PRESENCE (POP) FASA 2:
HAB INFRASTRUKTUR GENTIAN OPTIK BERHAMPIRAN
DENGAN SEKOLAH, PREMIS KERAJAAN DAN KOMUNITI
SEKITARNYA OLEH KEMENTERIAN KOMUNIKASI (ZON UTARA
– PERAK & KEDAH) SERAHAN DOKUMEN LENGKAP BAGI
PERMOHONAN KELULUSAN IZIN LALU - ALLO ACTIVE
OUTDOOR CABINET (AODC) & PLINTH – PPU PANTAI REMIS
(PRMS), PERAK**




**PELAN IZIN LALU
(PINDAAN 01)**

**NO FAIL RUJUKAN
KUDR/ALLO/B/03/25/0268**



TAJUK PERMOHONAN
PROJEK PENYEDIAAN POINT OF PRESENCE (POP)
FASA 2: HAB INFRASTRUKTUR GENTIAN OPTIK
BERHAMPIRAN DENGAN SEKOLAH, PREMIS
KERAJAAN DAN KOMUNITI SEKITARNYA OLEH
KEMENTERIAN KOMUNIKASI (ZON UTARA - PERAK
& KEDAH) SERAHAN DOKUMEN LENGKAP BAGI
PERMOHONAN KELULUSAN IZIN LALU - ALLO
ACTIVE OUTDOOR CABINET (AODC) & PLINTH -
PPU PANTAI REMIS (PRMS), PERAK

PETUNJUK

-  JALAN JKR
-  GRASS VERGE
-  TITIK MULA/AKHIR


PIHAK BERKUASA MELULUS

	JABATAN KERJA RAYA MANJUNG



JENIS PELAN	PELAN IZIN LALU
PELUKIS PELAN	SYAHMIZA SUHAILA
TARIKH DIKELUARKAN	2025-05-14
MUKA SURAT	1/1
NO FAIL RUJUKAN	PINDAAN
KUDR/ALLO/B/03/25/0268	01

JARAK KESELURUHAN : 2 m		
KAEDAH	JARAK	PBM
GV	2 m	JKR

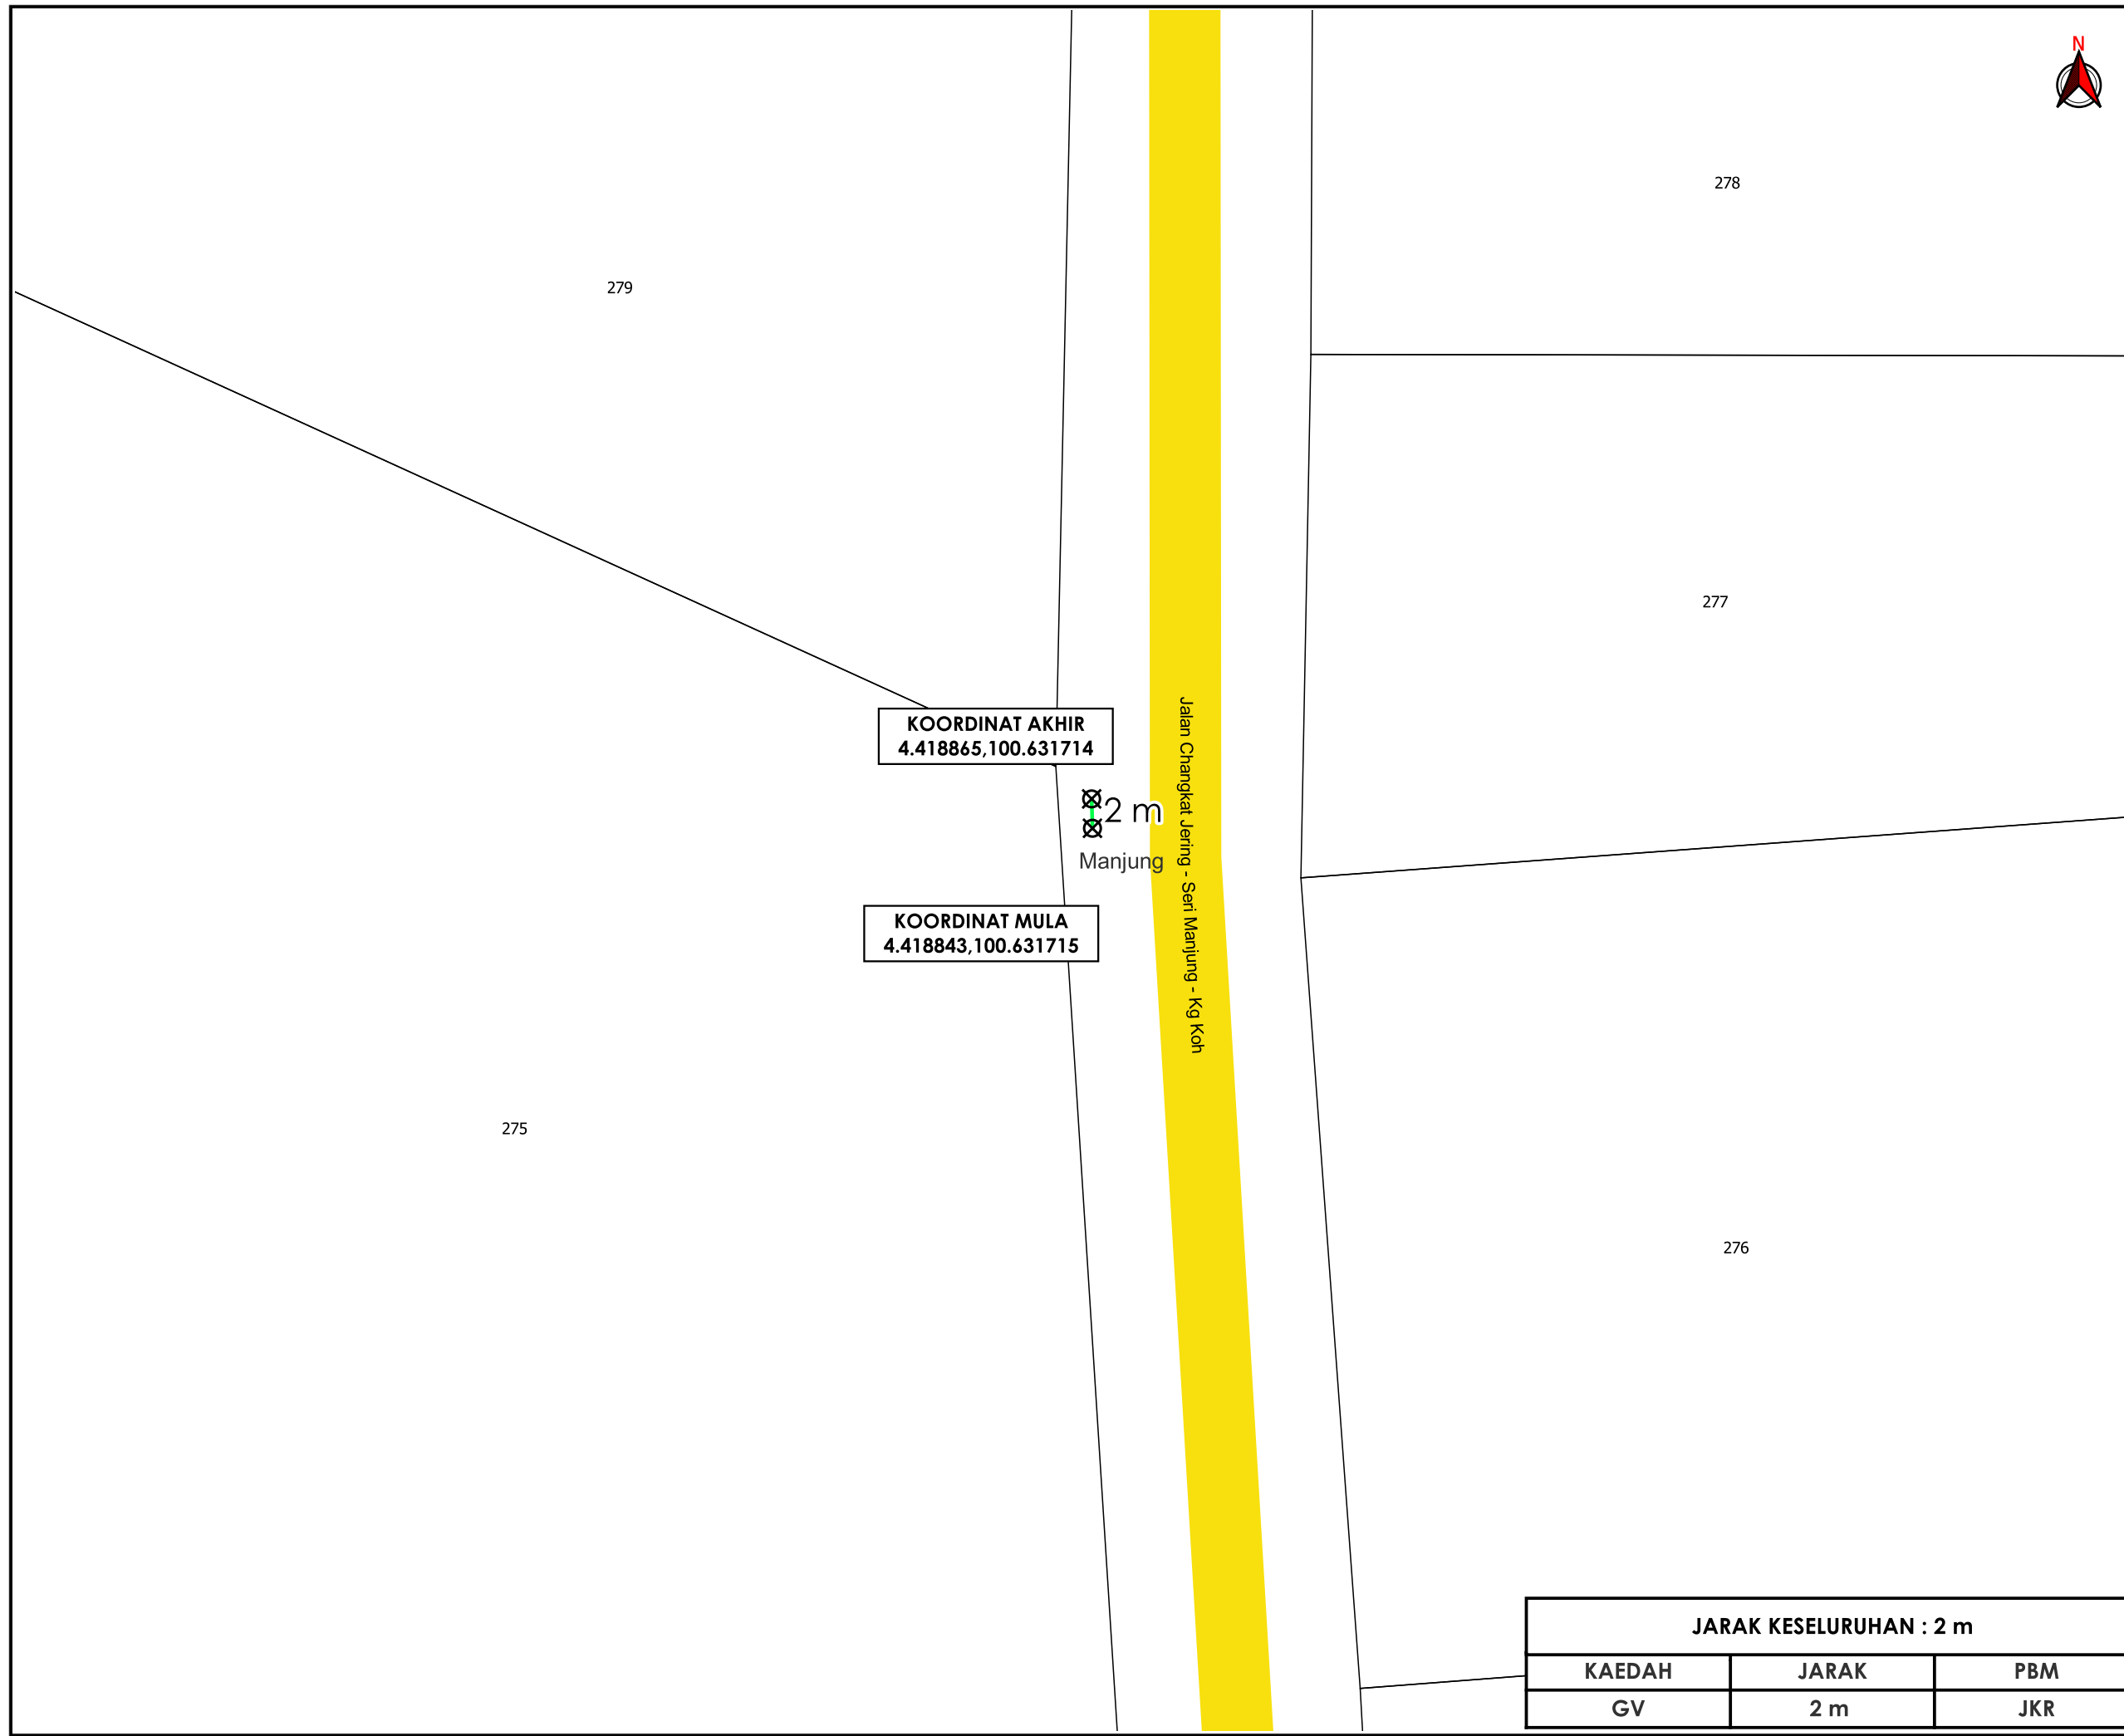

***PENGUKURAN BERDASARKAN JARAK SATELIT**