

**KORIDOR  
UTILITI**  
DARUL RIDZUAN





**IndahWater**

**CADANGAN BAGI SKIM PERNIAGAAN DI ATAS TANAH KERAJAAN  
SELUAS 1.25 EKAR (0.5079 HEKTAR) MUKIM HULU KINTA, DAERAH  
KINTA, PERAK UNTUK TETUAN SALAM TERBILANG DEVELOPMENT  
SDN BHD**

**PELAN IZIN LALU**

**NO FAIL RUJUKAN  
KUDR/IWK/B/06/25/0658**

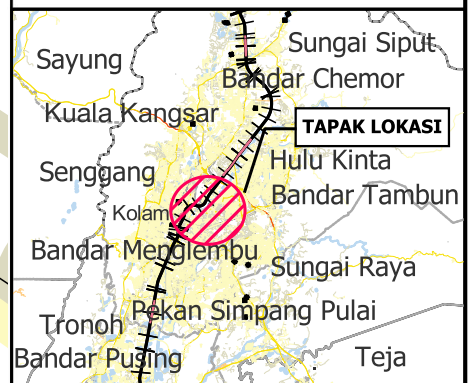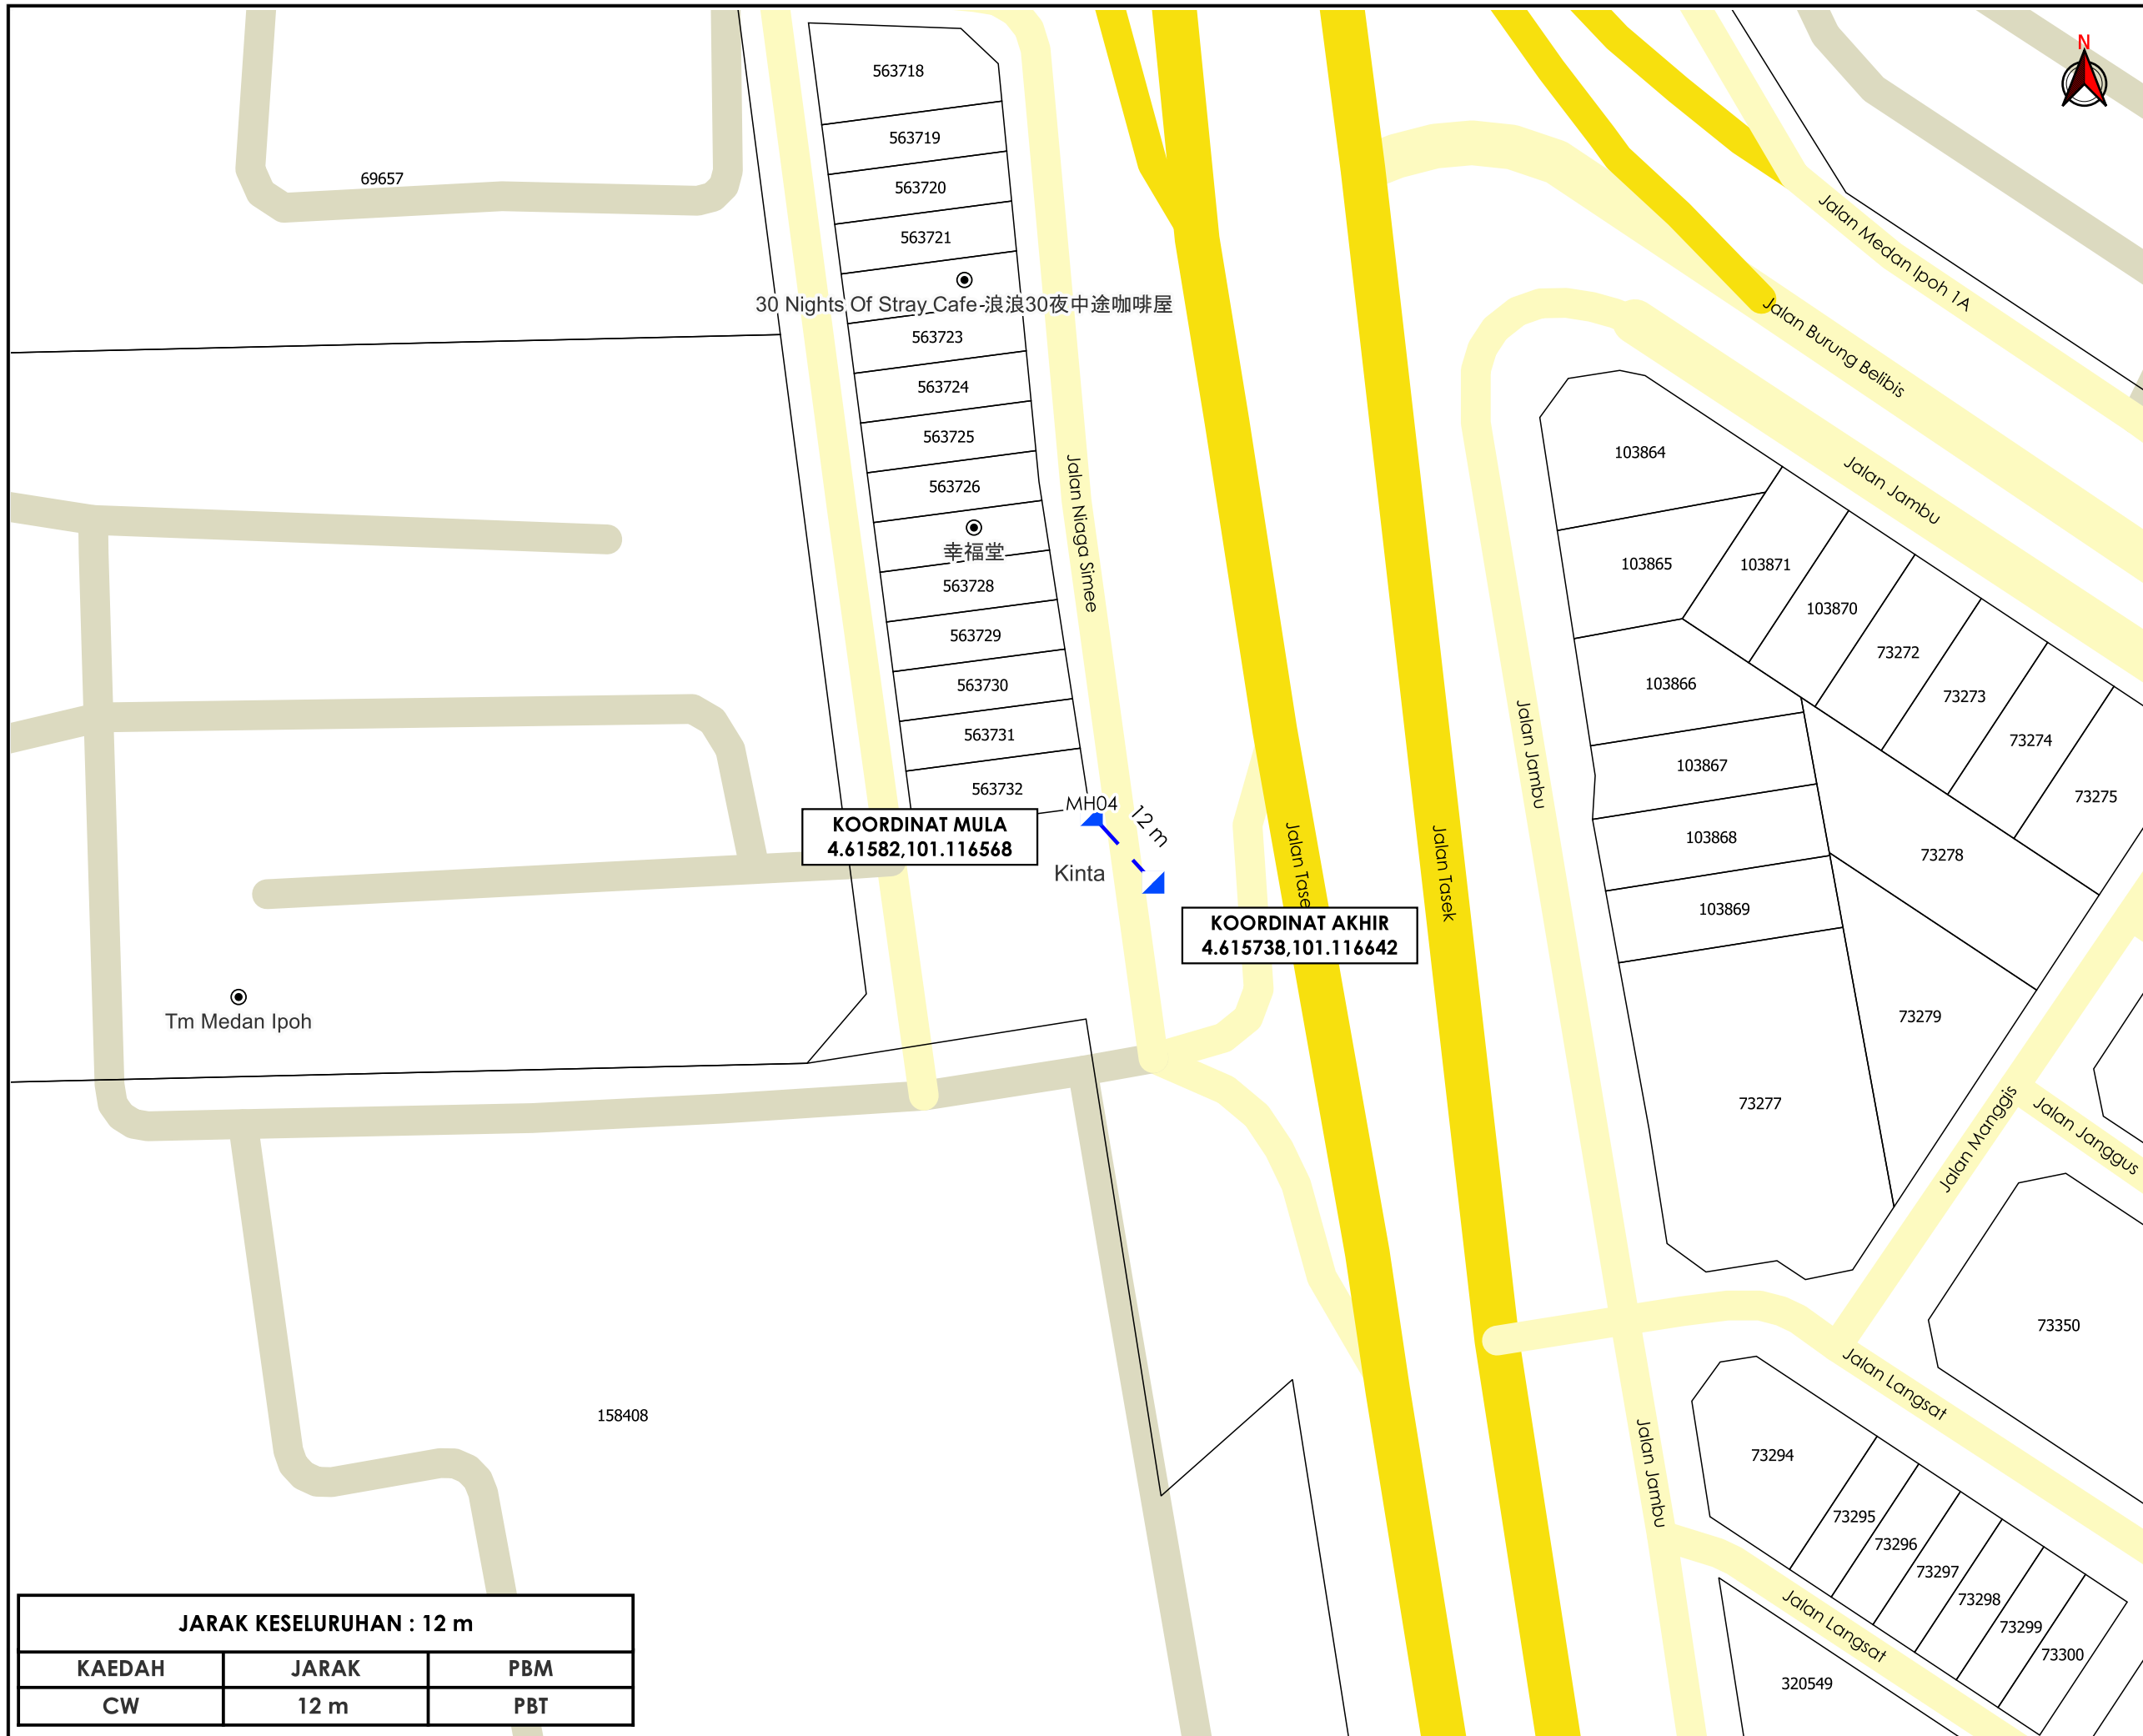

**TAJUK PERMOHONAN**  
 CADANGAN BAGI SKIM PERNIAGAAN DI ATAS TANAH KERAJAAN SELUAS 1.25 EKAR (0.5079 HEKTAR) MUKIM HULU KINTA, DAERAH KINTA, PERAK UNTUK TETUAN SALAM TERBILANG DEVELOPMENT SDN BHD

**PETUNJUK**

- JALAN JKR
- JALAN PBT
- JALAN PERSENDIRIAN
- CARRIAGE WAY
- MANHOLE SEDIA ADA

**PIHAK BERKUASA MELULUS**

	MAJLIS BANDARAYA IPOH
--	-----------------------

**PENYEDIA UTILITI**

--	--

JENIS PELAN	PELAN IZIN LALU
PELUKIS PELAN	SYAHMIZA SUHAILA
TARIKH DIKELUARKAN	2025-06-26
MUKA SURAT	1/1
NO FAIL RUJUKAN	PINDAAN
KUDR/IWK/B/06/25/0658	00

JARAK KESELURUHAN : 12 m		
KAEDAH	JARAK	PBM
CW	12 m	PBT

**\*PENGUKURAN BERDASARKAN JARAK SATELIT**