

**KORIDOR
UTILITI**
DARUL RIDZUAN




**TENAGA
NASIONAL**

BEKALAN ELEKTRIK KE CADANGAN SKIM PERUMAHAN YANG MENDUNGSI 1. 14 UNIT RUMAH TERES DUA TINGKAT (20'X60') DIATAS PT 33535 - PT 33548 2. 16 UNIT RUMAH TERES DUA TINGKAT (20'X60'), PT 33550 - PT 33563, PT 33565 - PT 33566 3. 1 UNIT RUMAH TERES DUA TINGKAT (23'X70'), DI ATAS PT 33549 4. 2 UNIT RUMAH TERES DUA TINGKAT (25'X70') DI ATAS PT 33564 & PT 33567 5. 2 UNIT (35'X75') RUMAH BERKEMBAR SETINGKAT (35'X75'), DI ATAS PT 33568 - PT 33569 DI ATAS LOT 313488 - LOT 313504, MUKIM ASAM KUMBANG, DAERAH LARUT MATANG, PERAK DARUL RIDZUAN UNTUK TETUAN COMFORT MAINLAND SDN. BHD.

PELAN IZIN LALU

**NO FAIL RUJUKAN
KUDR/TNBB/B/06/25/0639**

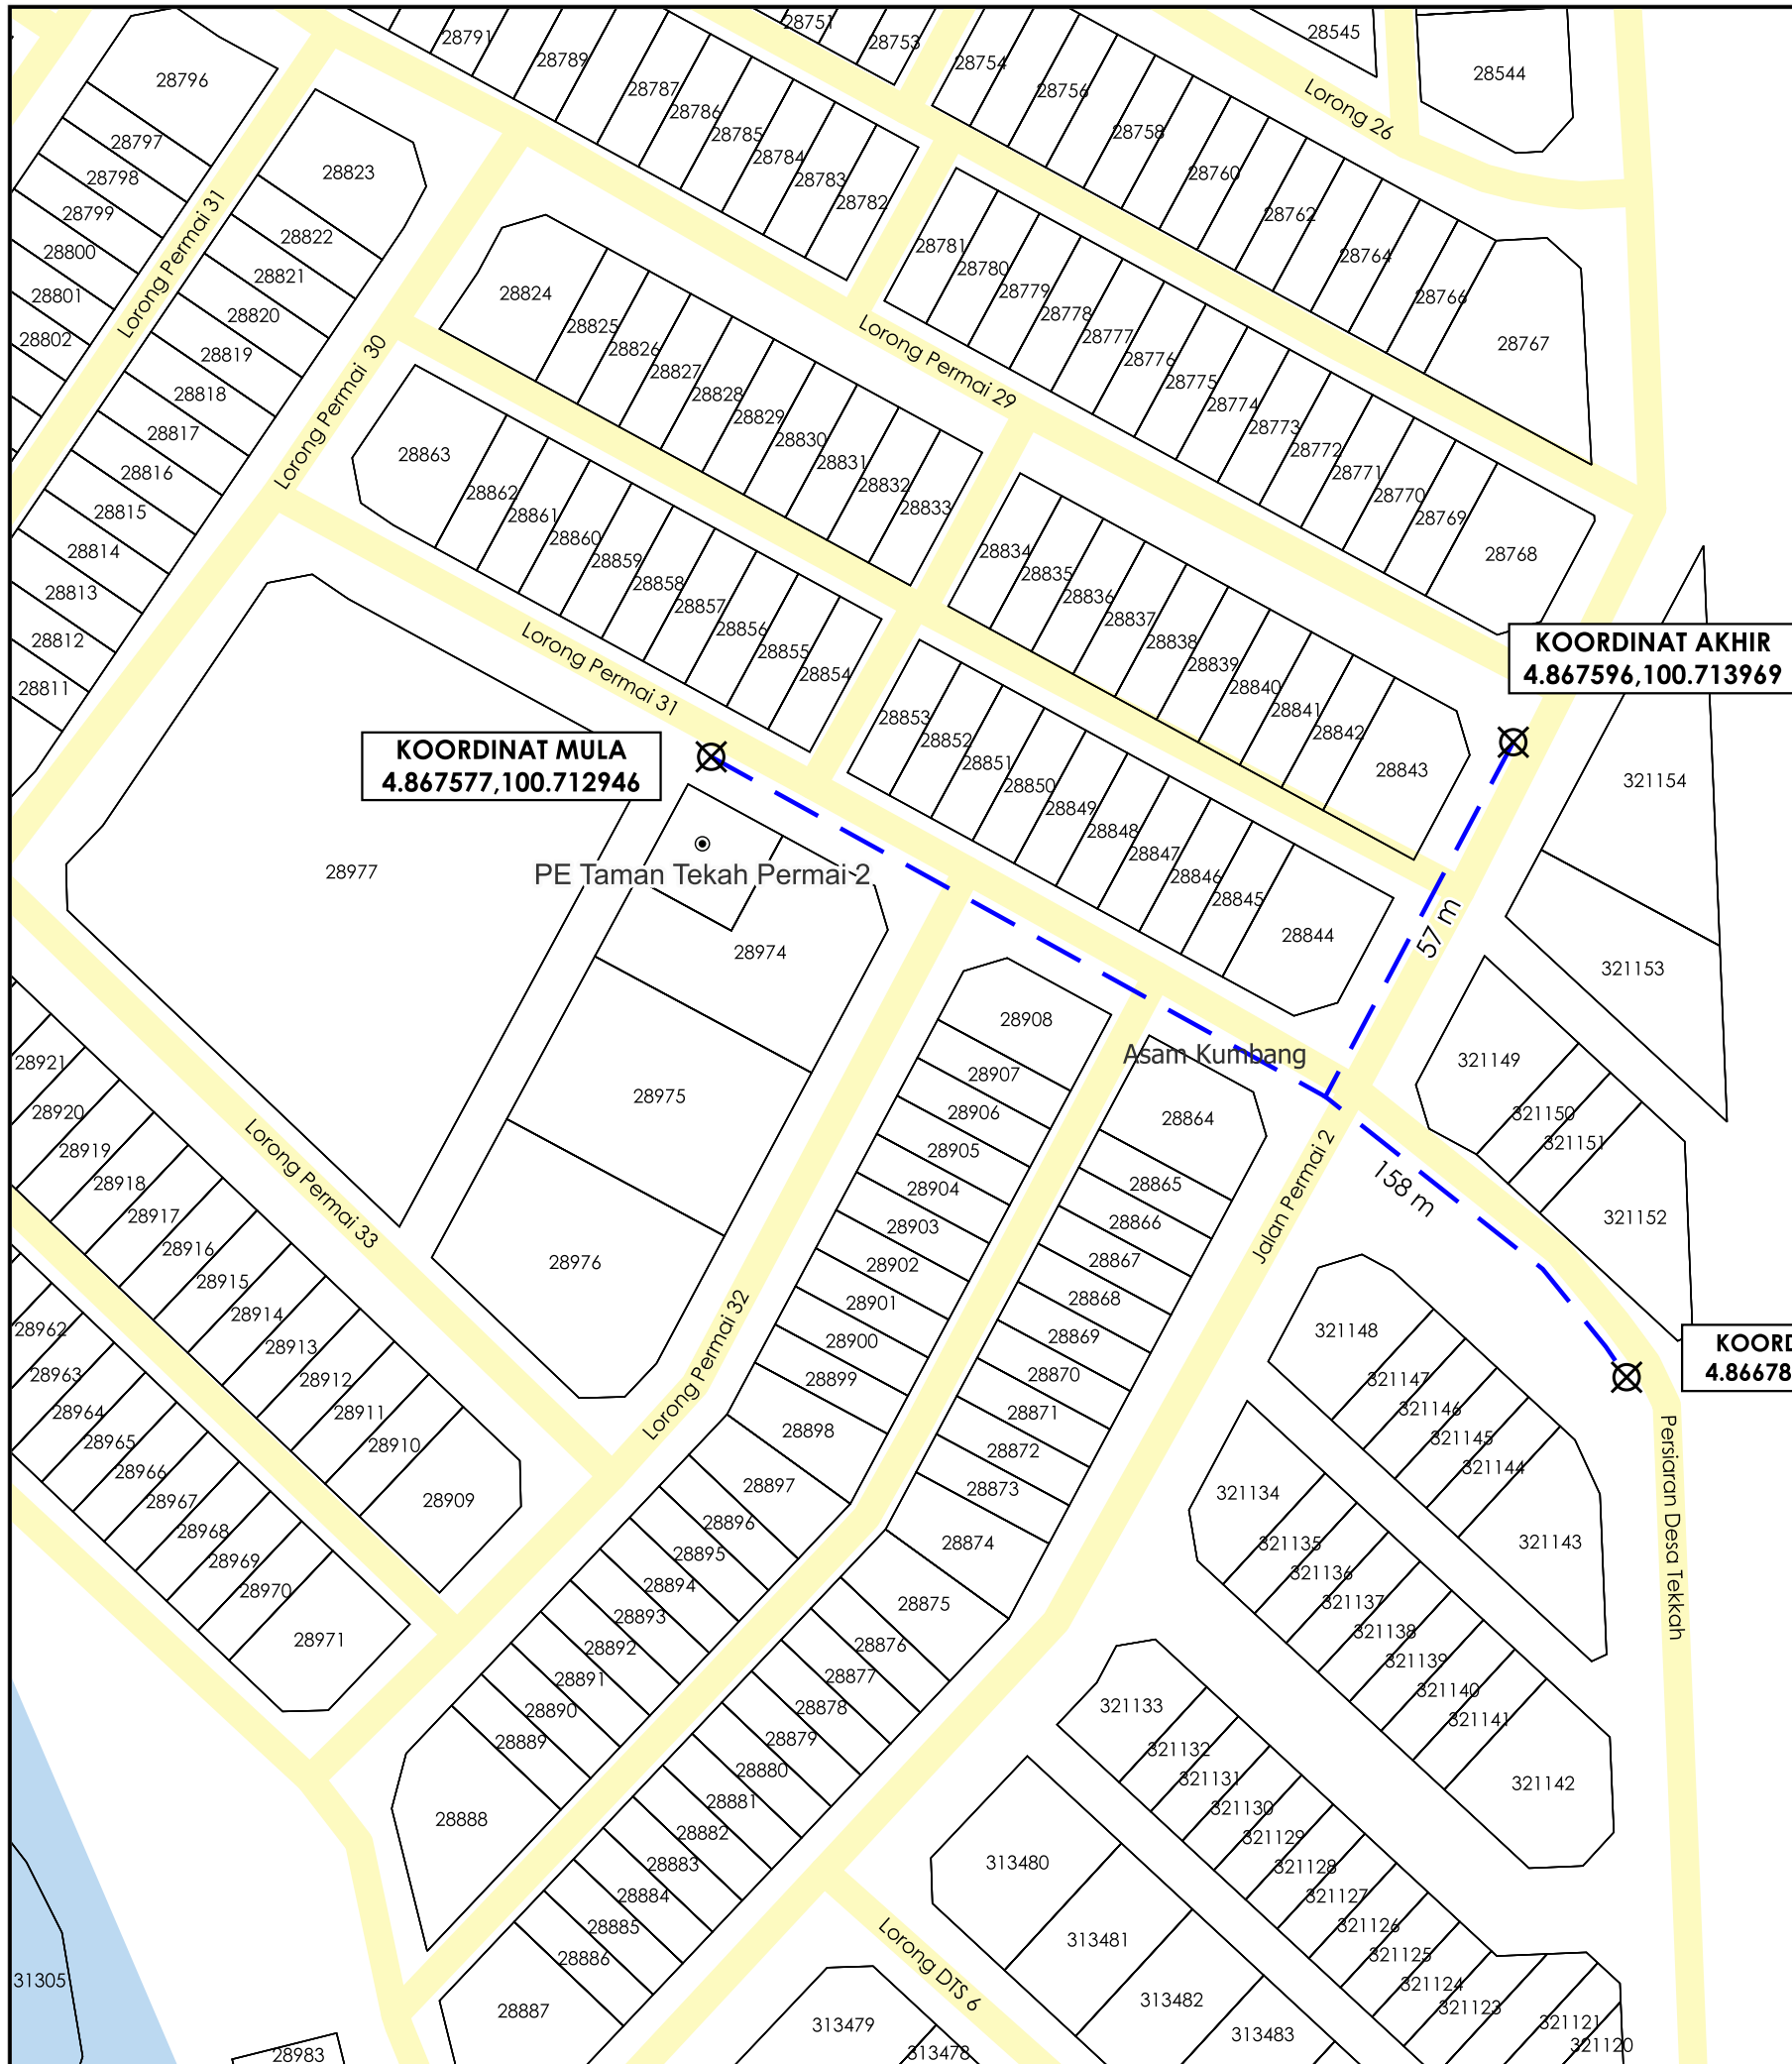

KOORDINAT MULA
4.867577,100.712946

KOORDINAT AKHIR
4.867596,100.713969

KOORDINAT AKHIR
4.866786,100.714114

| JARAK KESELURUHAN : 215 m | | |
|---------------------------|-------|-----|
| KAEDAH | JARAK | PBM |
| CW | 57 m | PBT |
| CW | 158 m | PBT |



AGENSI PENYELARAS
KORIDOR UTILITI
DARUL RIDZUAN



TAJUK PERMOHONAN
BEKALAN ELEKTRIK KE CADANGAN SKIM PERUMAHAN YANG MENGANDUNGI 1. 14 UNIT RUMAH TERES DUA TINGKAT (20'X60') DIATAS PT 33535 - PT 33548 2. 16 UNIT RUMAH TERES DUA TINGKAT (20'X60'), PT 33550 - PT 33563, PT 33565 - PT 33566 3. 1 UNIT RUMAH TERES DUA TINGKAT (23'X70'), DI ATAS PT 33549 4. 2 UNIT RUMAH TERES DUA TINGKAT (25'X70') DI ATAS PT 33564 & PT 33567 5. 2 UNIT (35'X75') RUMAH BERKEMBAR SETINGKAT (35'X75'), DI ATAS PT 33568 - PT 33569 DI ATAS LOT 313488 - LOT 313504, MUKIM ASAM KUMBANG, DAERAH LARUT MATANG, PERAK DARUL RIDZUAN
UNTUK TETUAN COMFORT MAINLAND SDN. BHD.

- PETUNJUK**
- JALAN PBT
 - CARRIAGE WAY
 - X TITIK MULA AKHIR

PIHAK BERKUASA MELULUS



MAJLIS PERBANDARAN TAIPING

PENYEDIA UTILITI



| | |
|------------------------|-----------------|
| JENIS PELAN | PELAN IZIN LALU |
| PELUKIS PELAN | NURUL ASHIKEEN |
| TARIKH DIKELUARKAN | 2025-06-18 |
| MUKA SURAT | 1/1 |
| NO FAIL RUJUKAN | PINDAAN |
| KUDR/TNBB/B/06/25/0639 | 00 |

*PENGUKURAN BERDASARKAN JARAK SATELIT