

**KORIDOR  
UTILITI**  
DARUL RIDZUAN




**TENAGA  
NASIONAL**

**PERMOHONAN TAMBAHAN BEKALAN ELEKTRIK BAGI KILANG  
SEDIADA DI ATAS PLOT 90, LBH PERUSAHAAN KELEBANG 1 KAW  
P'TRIAN INTERNATIONAL IGB. UNTUK TETUAN SYARIKAT  
PERNIAGAAN LAMZHUAN SDN. BHD.**

**PELAN IZIN LALU**

**NO FAIL RUJUKAN  
KUDR/TNBB/B/08/25/0760**

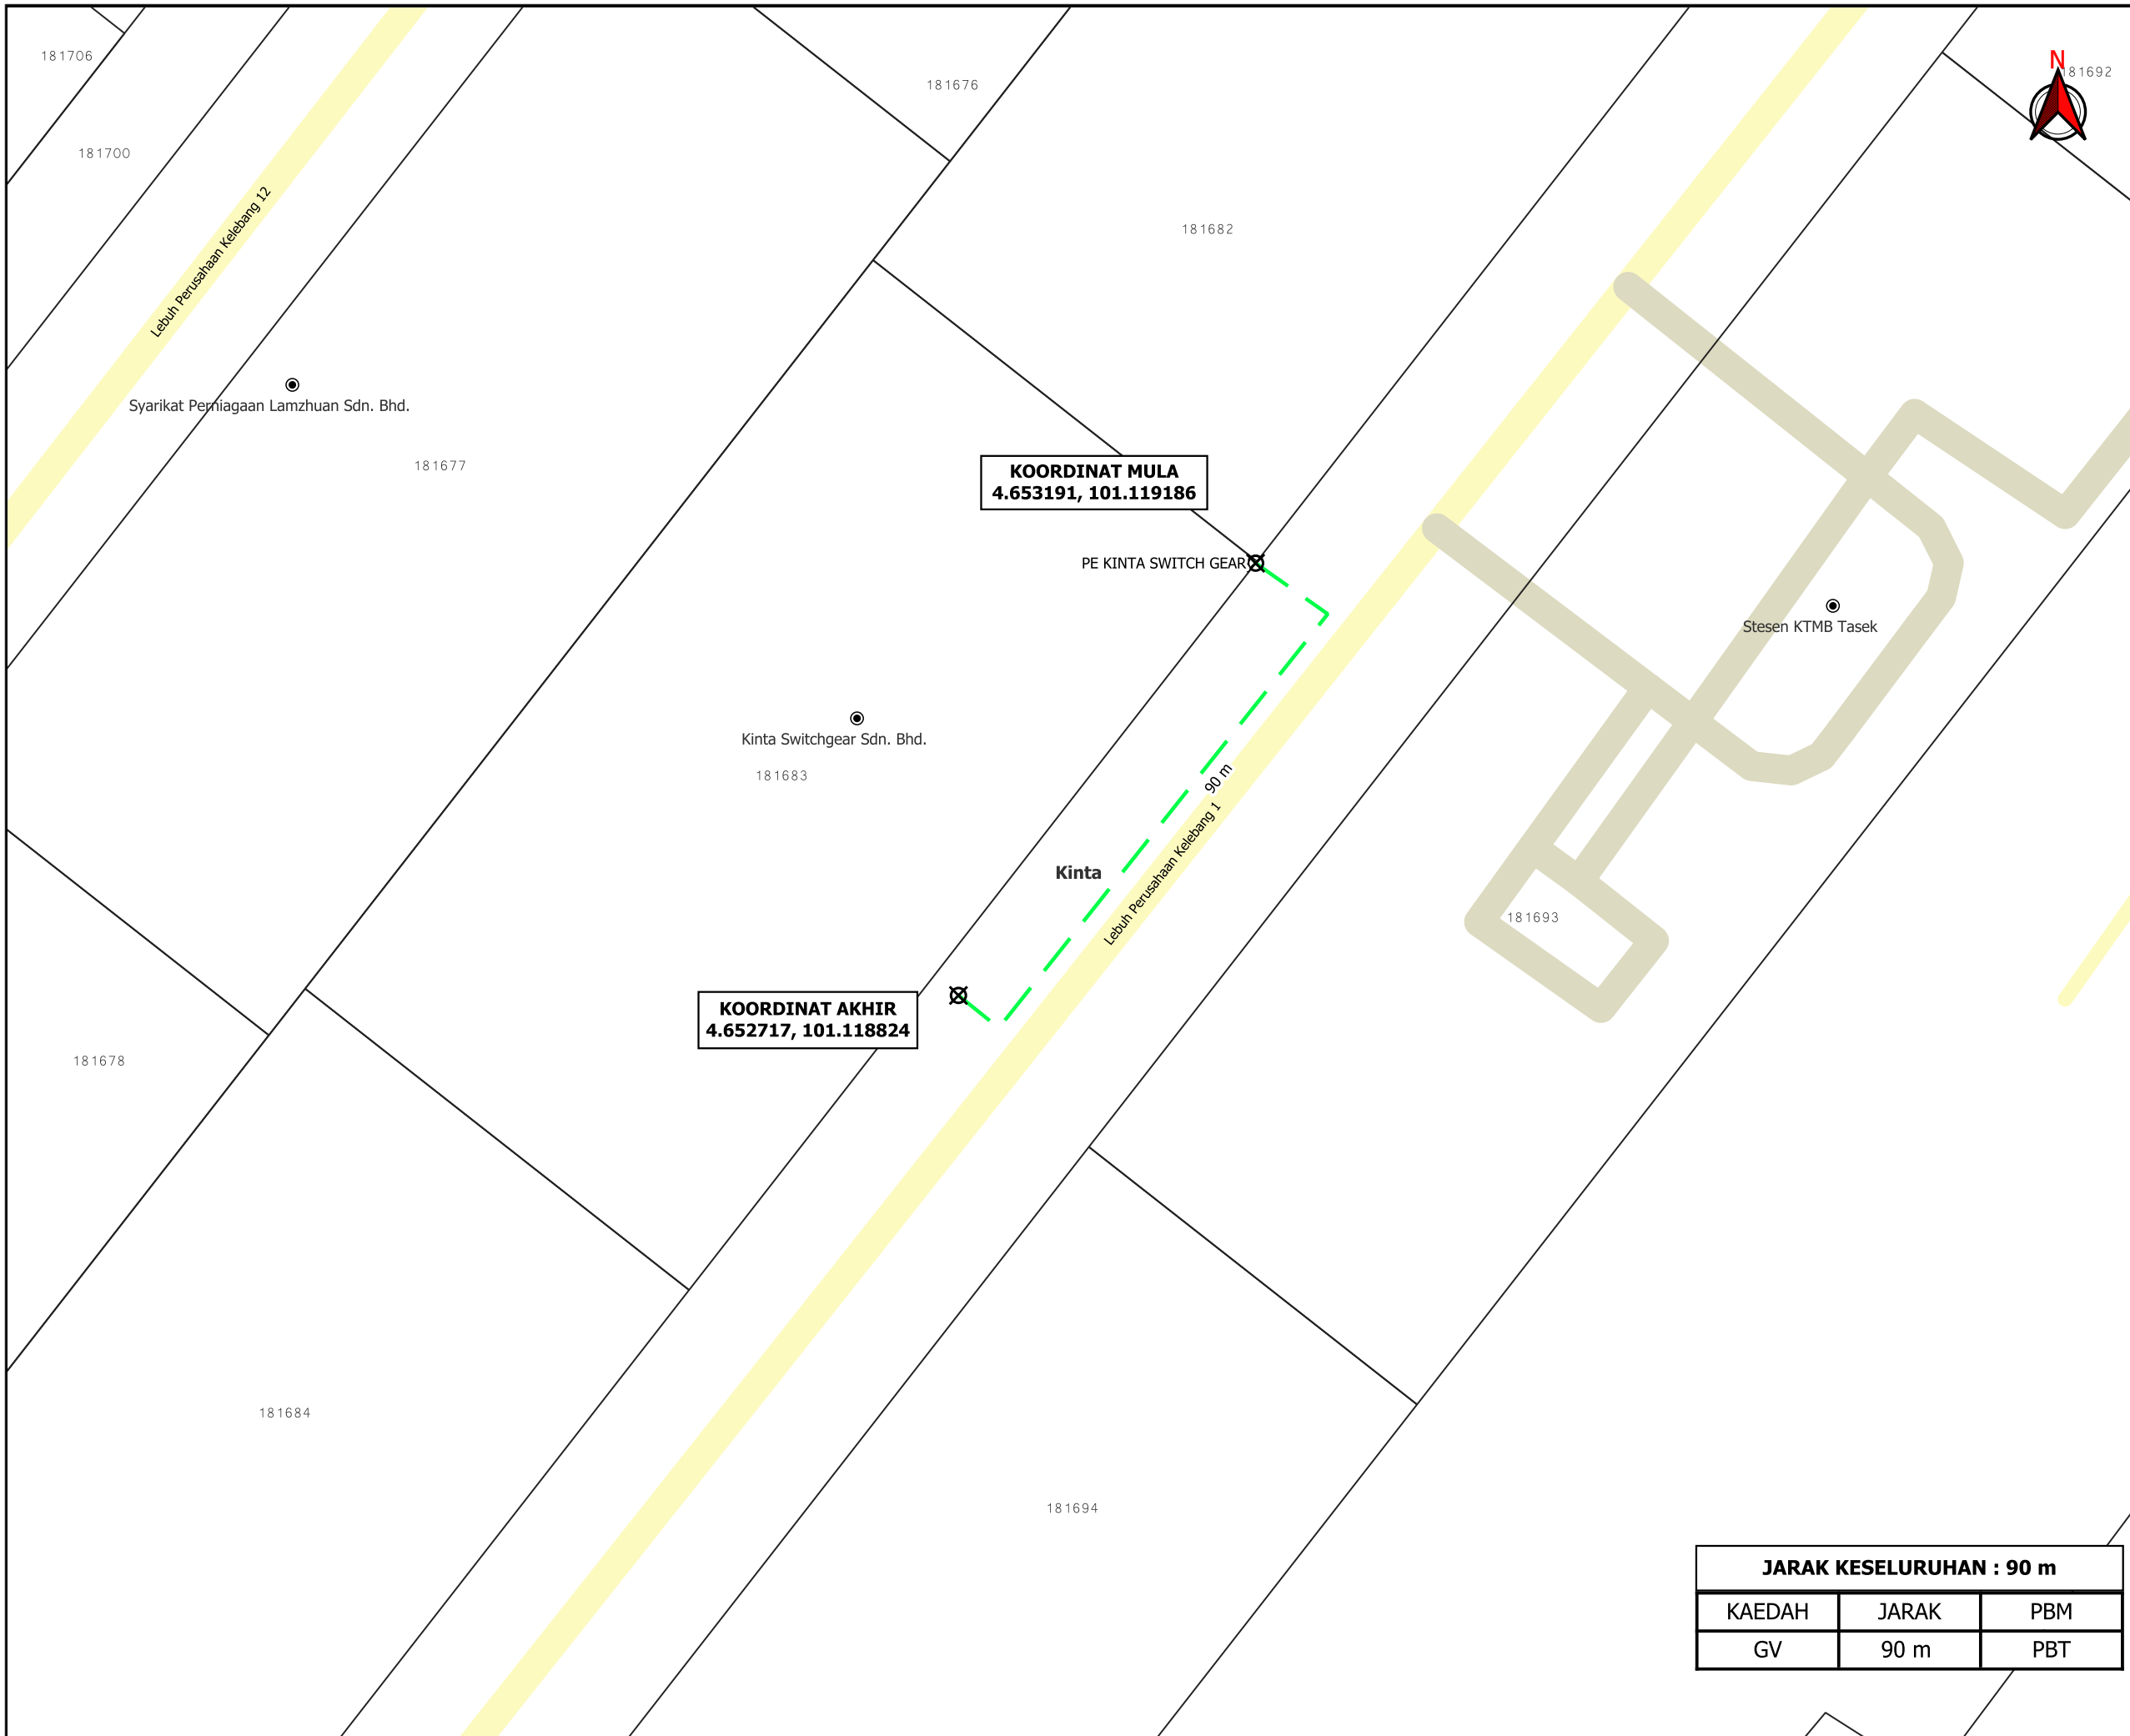

**KOORDINAT MULA**  
4.653191, 101.119186

**KOORDINAT AKHIR**  
4.652717, 101.118824

JARAK KESELURUHAN : 90 m		
KAEDAH	JARAK	PBM
GV	90 m	PBT



**TAJUK PERMOHONAN**  
PERMOHONAN TAMBAHAN BEKALAN ELEKTRIK BAGI KILANG SEDIADA DI ATAS PLOT 90, LBH PERUSAHAAN KELEBANG 1 KAW P'TRIAN INTERNATIONAL IGB. UNTUK TETUAN SYARIKAT PERNIAGAAN LAMZHUAN SDN. BHD.

**PETUNJUK**

	JALAN PBT
	JALAN PERSENDIRIAN
	GRASS VERGE
	TITIK MULA AKHIR

**PIHAK BERKUASA MELULUS**



MAJLIS BANDARAYA IPOH	

**PENYEDIA UTILITI**



JENIS PELAN	PELAN IZIN LALU
PELUKIS PELAN	ADIB FARHAN
TARIKH DIKELUARKAN	2025-08-14
MUKA SURAT	1/1
NO FAIL RUJUKAN	PINDAAN
KUDR/TNBB/B/08/25/0760	00

**\*PENGUKURAN BERDASARKAN JARAK SATELIT**