

**KORIDOR
UTILITI**
DARUL RIDZUAN




**TENAGA
NASIONAL**

**PERMOHONAN TAMBAHAN BEKALAN ELEKTRIK BAGI KILANG
SEDIADA DI ATAS PLOT 90, LBH PERUSAHAAN KELEBANG 1 KAW
P'TRIAN INTERNATIONAL IGB. UNTUK TETUAN SYARIKAT
PERNIAGAAN LAMZHUAN SDN. BHD.**

**PELAN IZIN LALU
(PINDAAN 01)**

**NO FAIL RUJUKAN
KUDR/TNBB/B/08/25/0760**

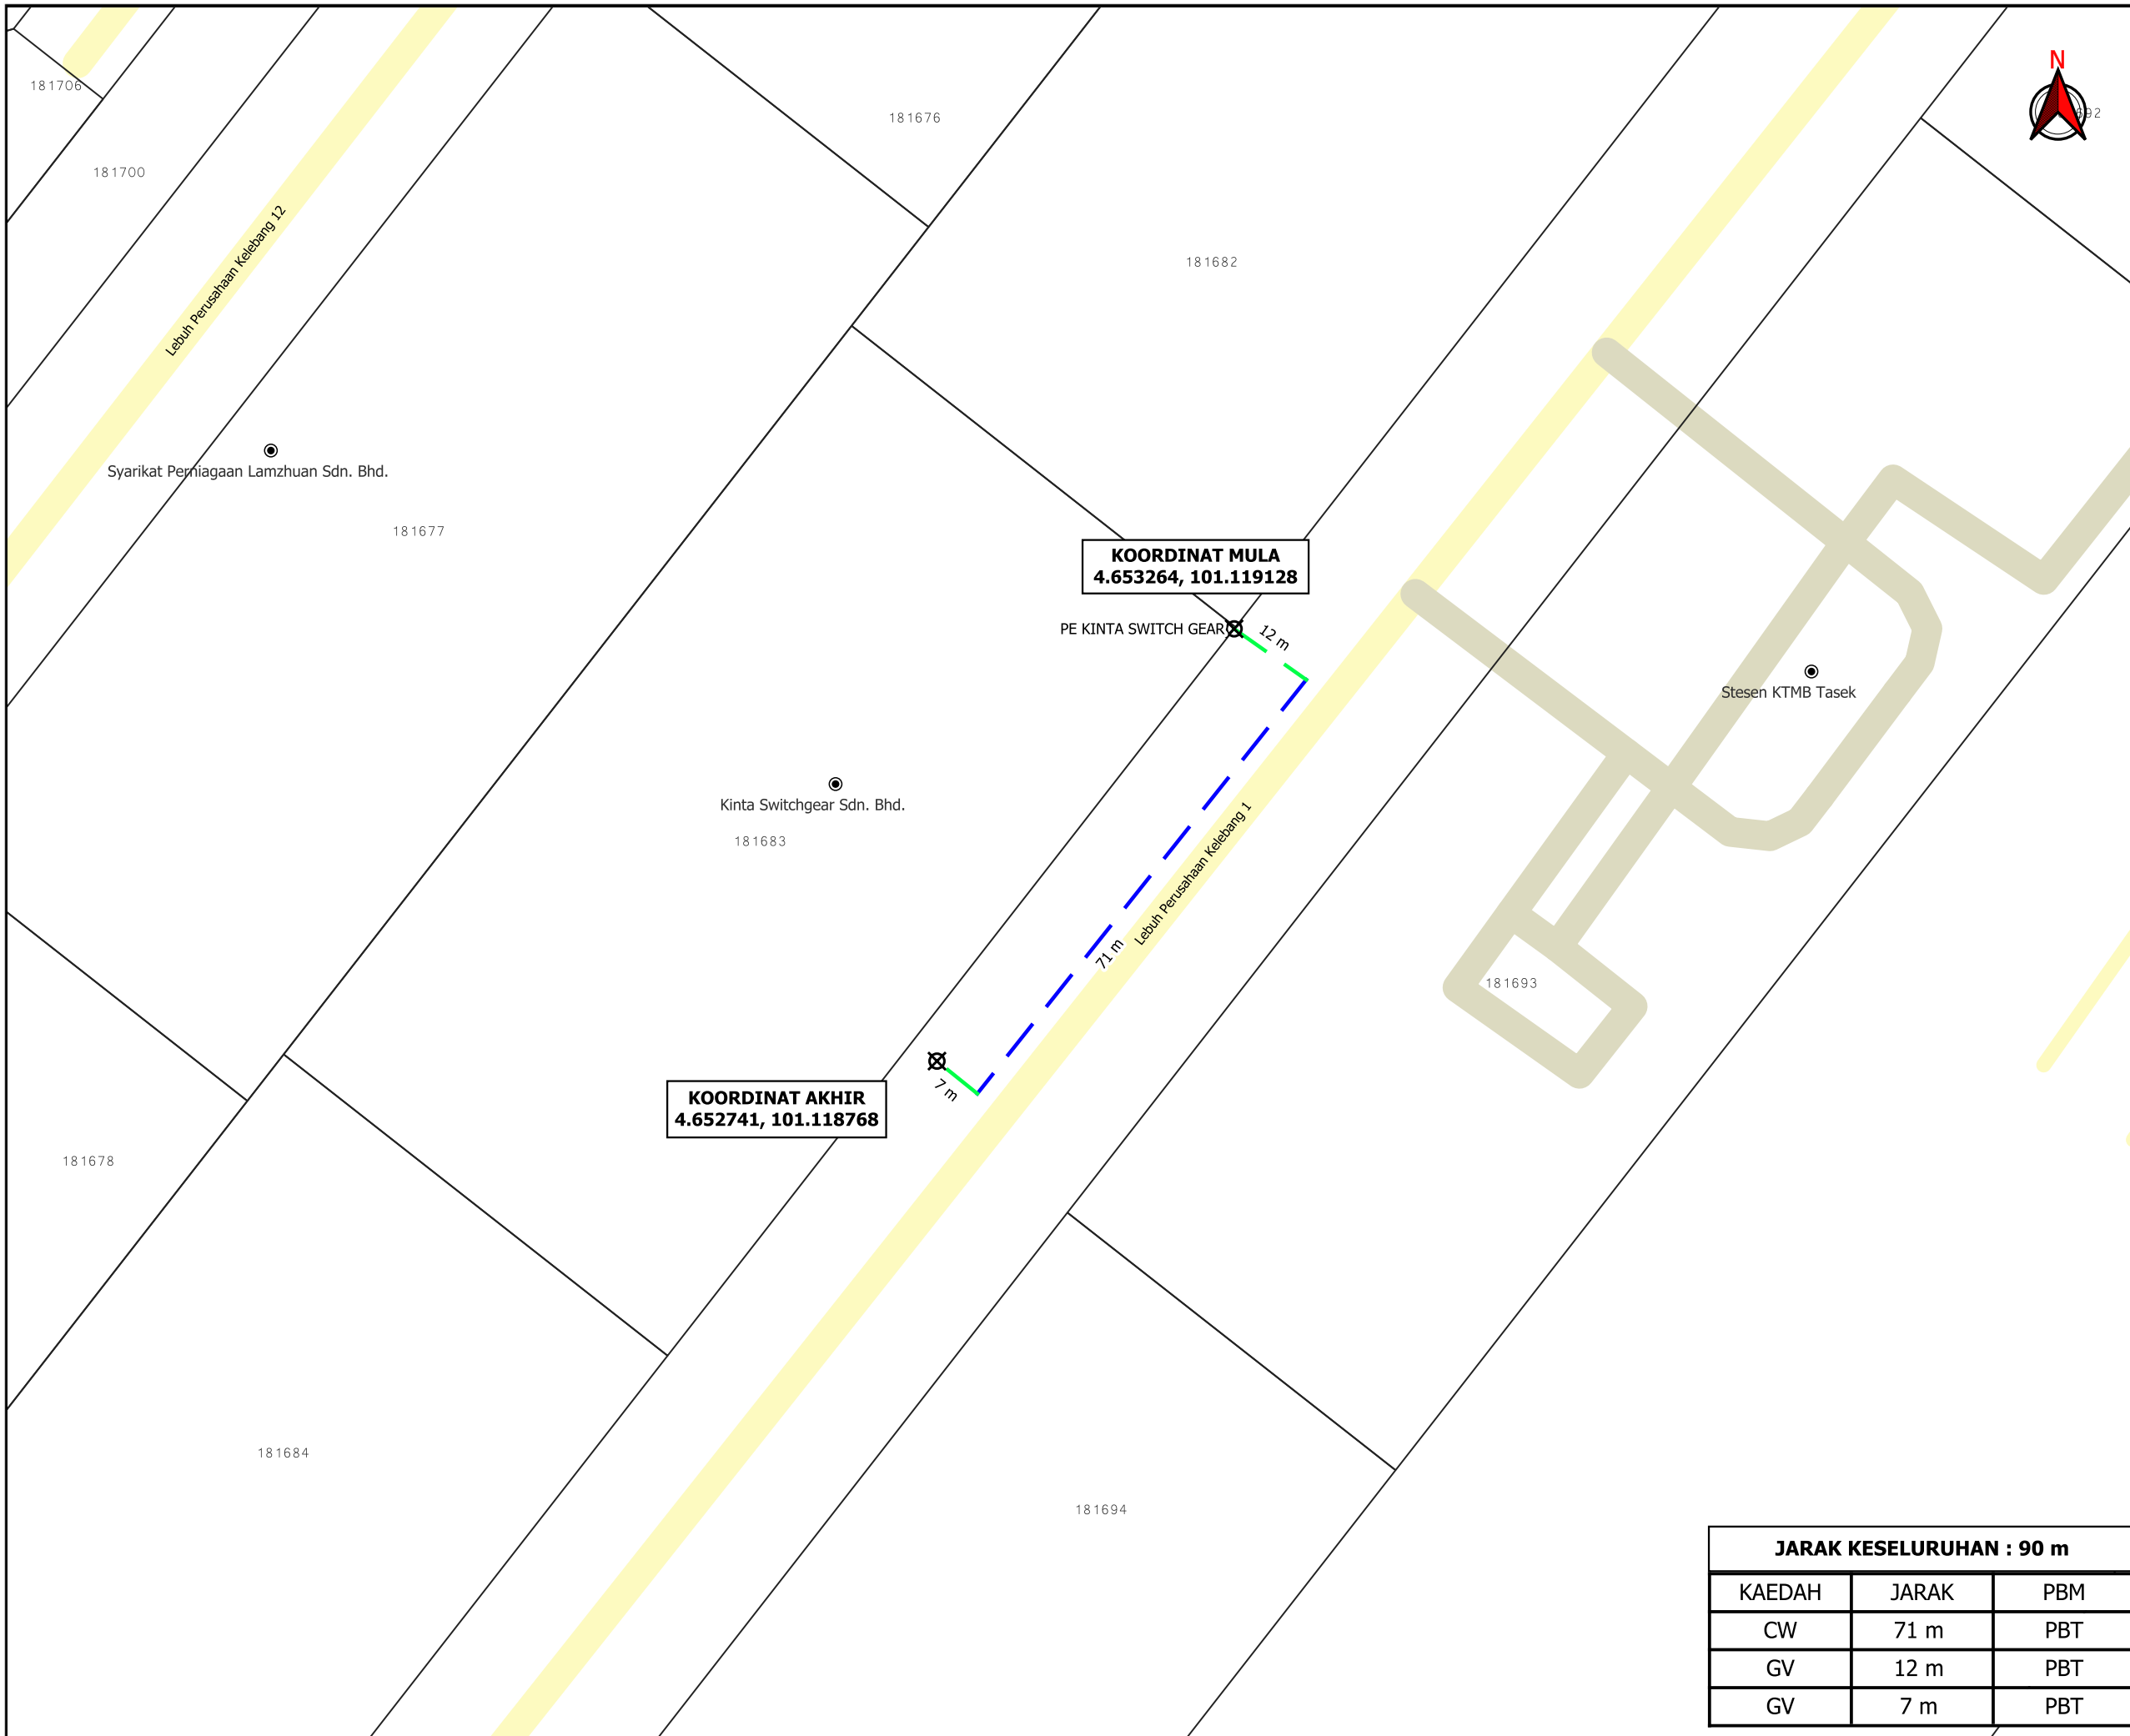

TAJUK PERMOHONAN
 PERMOHONAN TAMBAHAN BEKALAN ELEKTRIK BAGI KILANG SEDIADA DI ATAS PLOT 90, LBH PERUSAHAAN KELEBANG 1 KAW P'TRIAN INTERNATIONAL IGB. UNTUK TETUAN SYARIKAT PERNIAGAAN LAMZHUAN SDN. BHD.

- PETUNJUK**
- JALAN PBT
 - JALAN PERSENDIRIAN
 - CARRIAGE WAY
 - GRASS VERGE
 - TITIK MULA AKHIR

PIHAK BERKUASA MELULUS

	MAJLIS BANDARAYA IPOH

PENYEDIA UTILITI



JARAK KESELURUHAN : 90 m		
KAEDAH	JARAK	PBM
CW	71 m	PBT
GV	12 m	PBT
GV	7 m	PBT

JENIS PELAN	PELAN IZIN LALU
PELUKIS PELAN	ADIB FARHAN
TARIKH DIKELUARKAN	2025-08-21
MUKA SURAT	1/1
NO FAIL RUJUKAN	PINDAAN
KUDR/TNBB/B/08/25/0760	01

***PENGUKURAN BERDASARKAN JARAK SATELIT**