

**KORIDOR
UTILITI**
DARUL RIDZUAN




IndahWater

**CADANGAN MEMBINA SKIM PERUMAHAN YANG
MENGANDUNGI: (A) 58 UNIT RUMAH TERES SETINGKAT - PT
290346 - PT 290403 (24'-0" X 70' 0") - JENIS A, (B) 10 UNIT
RUMAH TERES SETINGKAT - PT 290404 - PT 290413 (24'-0" X
75'-0") - JENIS B, (C) 1 UNIT PENCAWANG PADAT - PT 290414
DI ATAS SEBAHAGIAN PT 283139, BERHAMPIRAN CHANGKAT
KINDING, MUKIM HULU KINTA, DAERAH KINTA, PERAK DARUL
RIDZUAN. UNTUK TETUAN FANTASTIC CAPABLE SDN. BHD.**


PELAN IZIN LALU

**NO FAIL RUJUKAN
KUDR/IWK/B/06/25/0617**

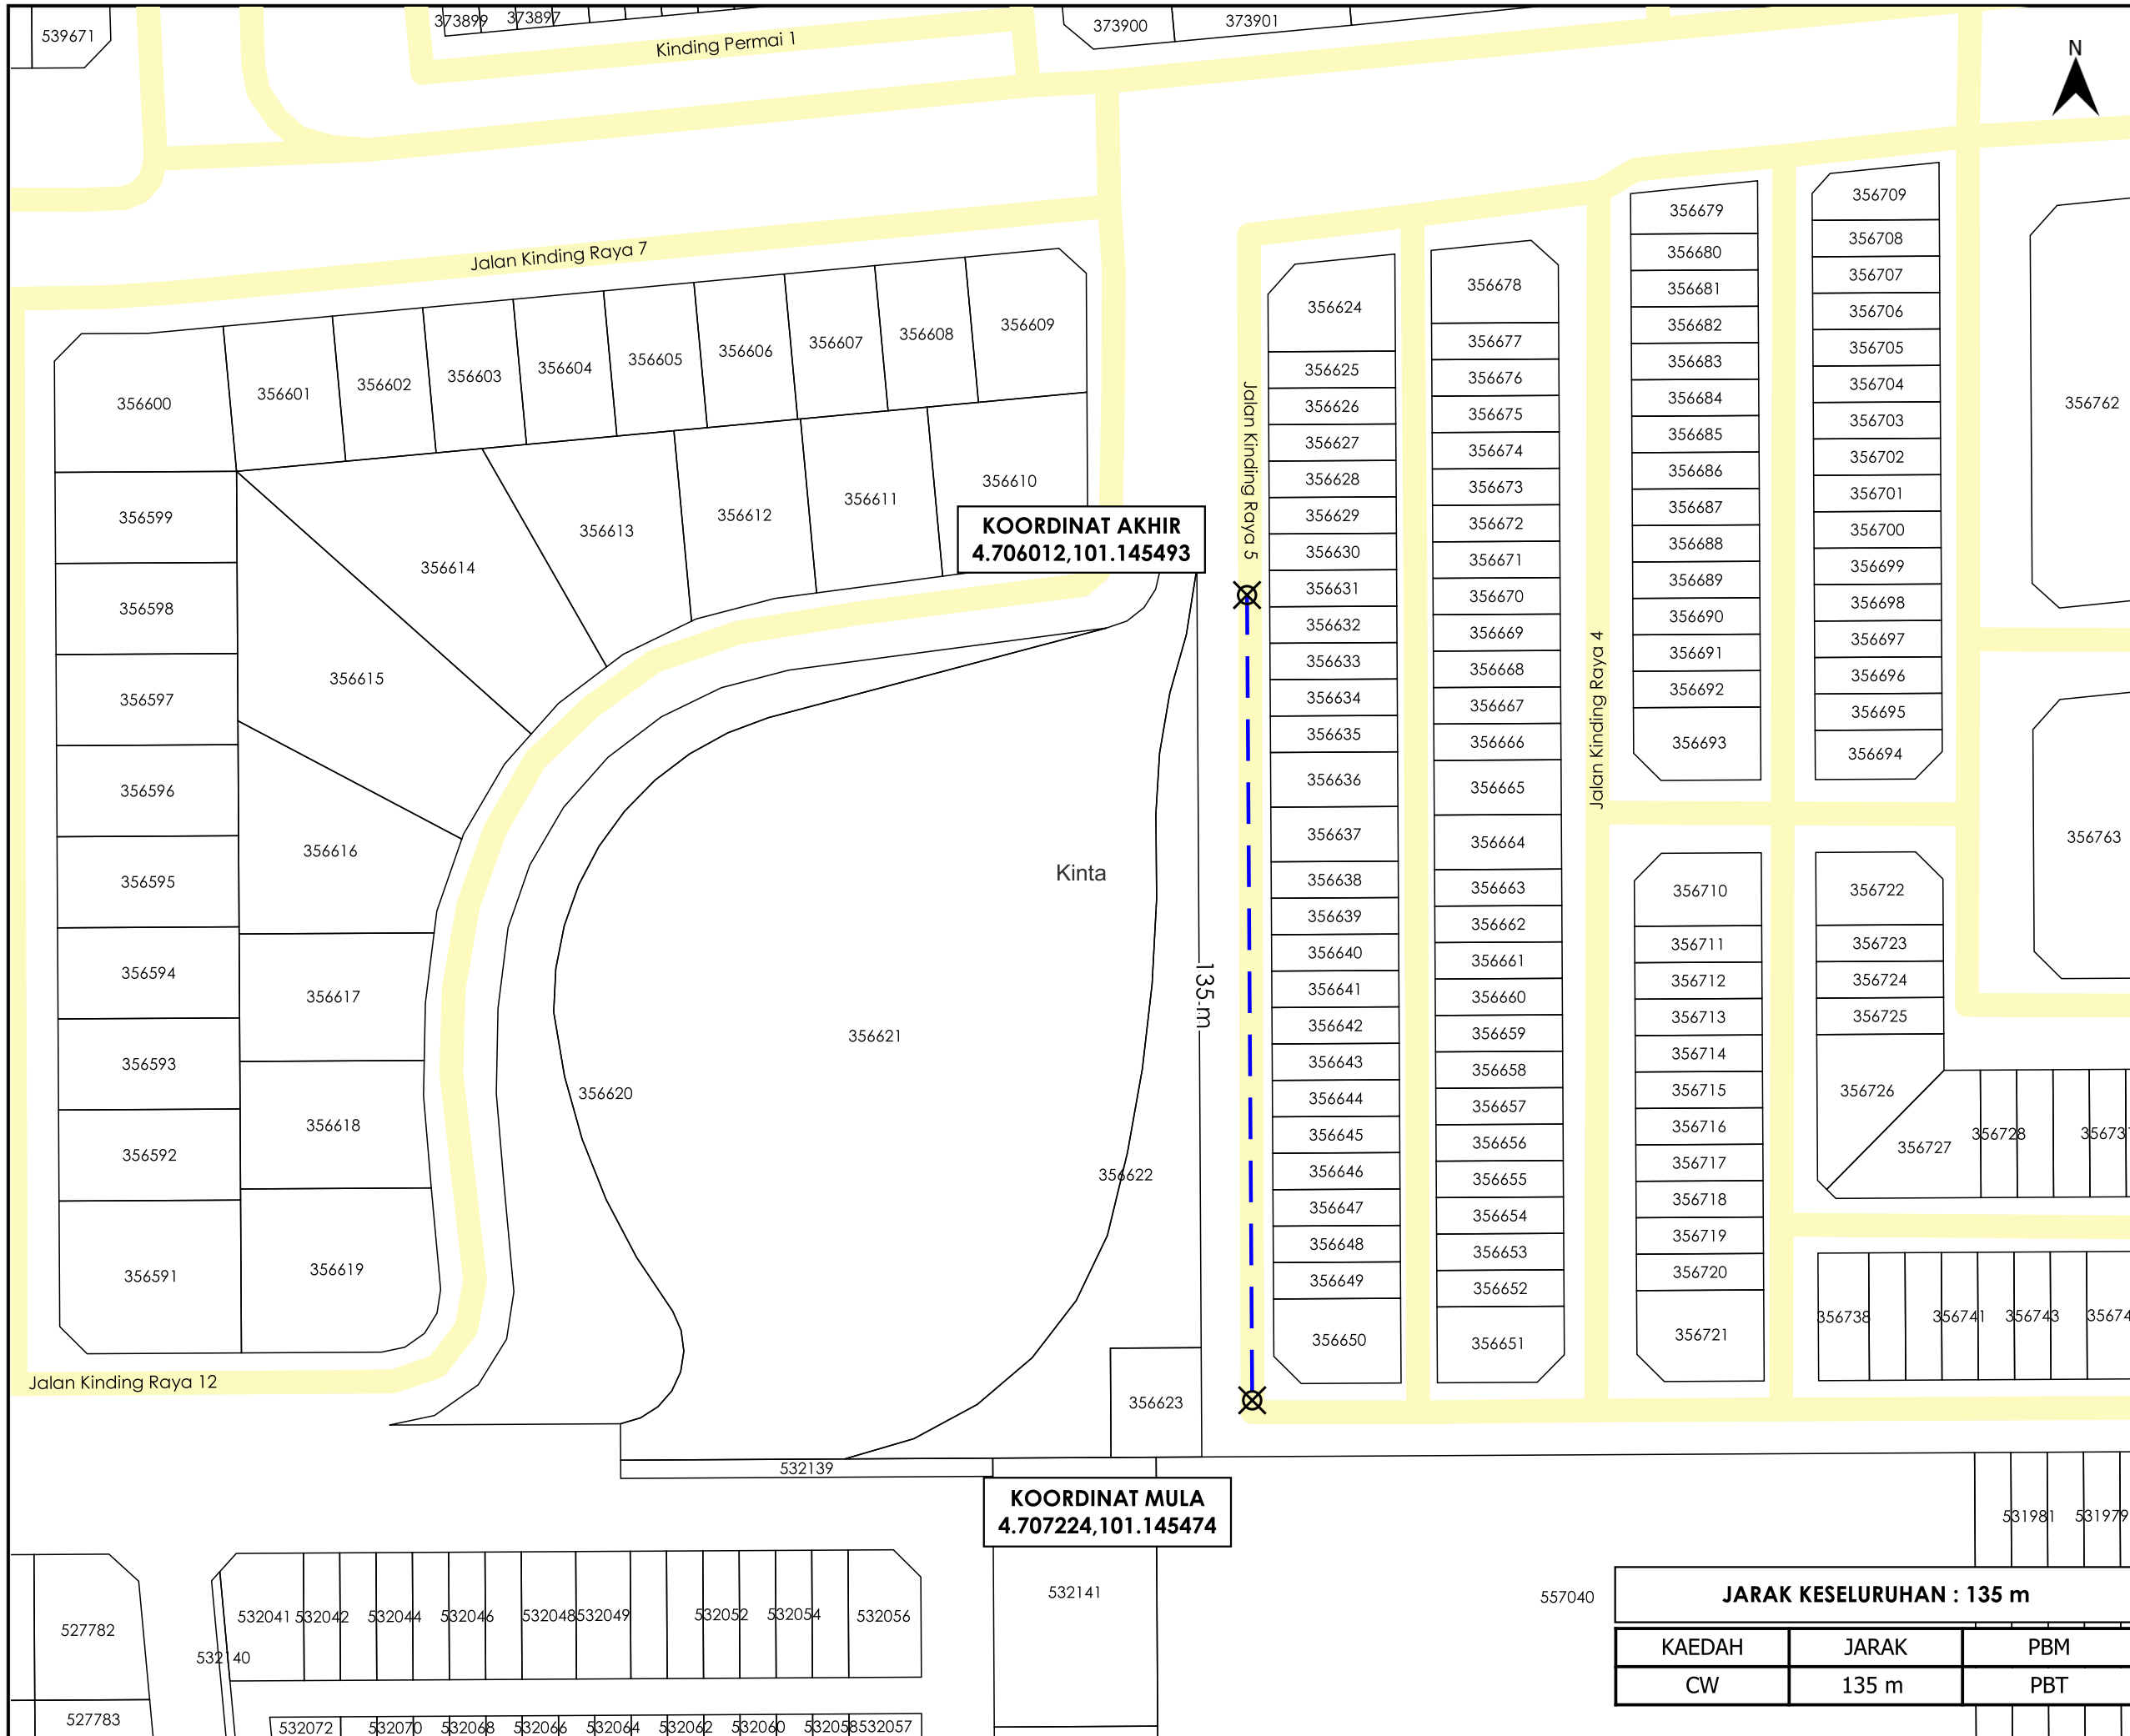

KOORDINAT AKHIR
4.706012,101.145493

KOORDINAT MULA
4.707224,101.145474

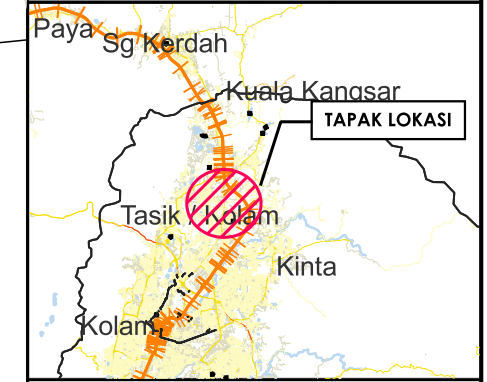

TAJUK PERMOHONAN
CADANGAN MEMBINA SKIM PERUMAHAN YANG MENDUNGI: (A) 58 UNIT RUMAH TERES SETINGKAT - PT 290346 - PT 290403 (24'-0" X 70' 0") - JENIS A, (B) 10 UNIT RUMAH TERES SETINGKAT - PT 290404 - PT 290413 (24'-0" X 75'-0") - JENIS B, (C) 1 UNIT PENCAWANG PADAT - PT 290414 DI ATAS SEBAHAGIAN PT 283139, BERHAMPIRAN CHANGKAT KINDING, MUKIM HULU KINTA, DAERAH KINTA, PERAK DARUL RIDZUAN. UNTUK TETUAN FANTASTIC CAPABLE SDN. BHD.

PETUNJUK

	JALAN PBT
	JALAN PERSENDIRIAN
	CARRIAGE WAY
	TITIK MULA AKHIR

PIHAK BERKUASA MELULUS
 MAJLIS BANDARAYA IPOH



JENIS PELAN	PELAN IZIN LALU
PELUKIS PELAN	NURUL ASHIKEEN
TARIKH DIKELUARKAN	2025-06-16
MUKA SURAT	1/1
NO FAIL RUJUKAN	PINDAAN
KUDR/IWK/B/06/25/0617	00

JARAK KESELURUHAN : 135 m

KAEDAH	JARAK	PBM
CW	135 m	PBT

*PENGUKURAN BERDASARKAN JARAK SATELIT