

**KORIDOR
UTILITI**
DARUL RIDZUAN





**TENAGA
NASIONAL**

**(D-PZA-S25-1918) - MSVT MERENTANG KABEL OH ABC 150MMP BARU
POTONG DAN SAMBUNG DARI 3L5 PMU PROTON CITY KE SSU LOJI AIR
BRH**

**PELAN IZIN LALU
(PINDAAN 01)**

**NO FAIL RUJUKAN
KUDR/TNBS/A/11/25/0914**

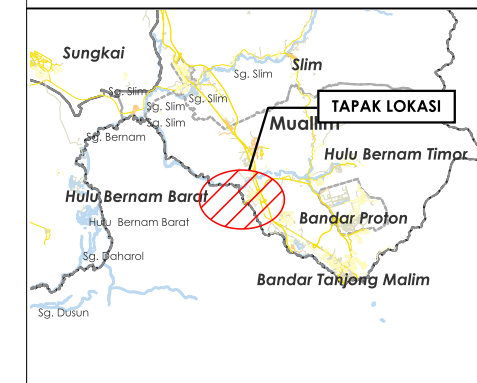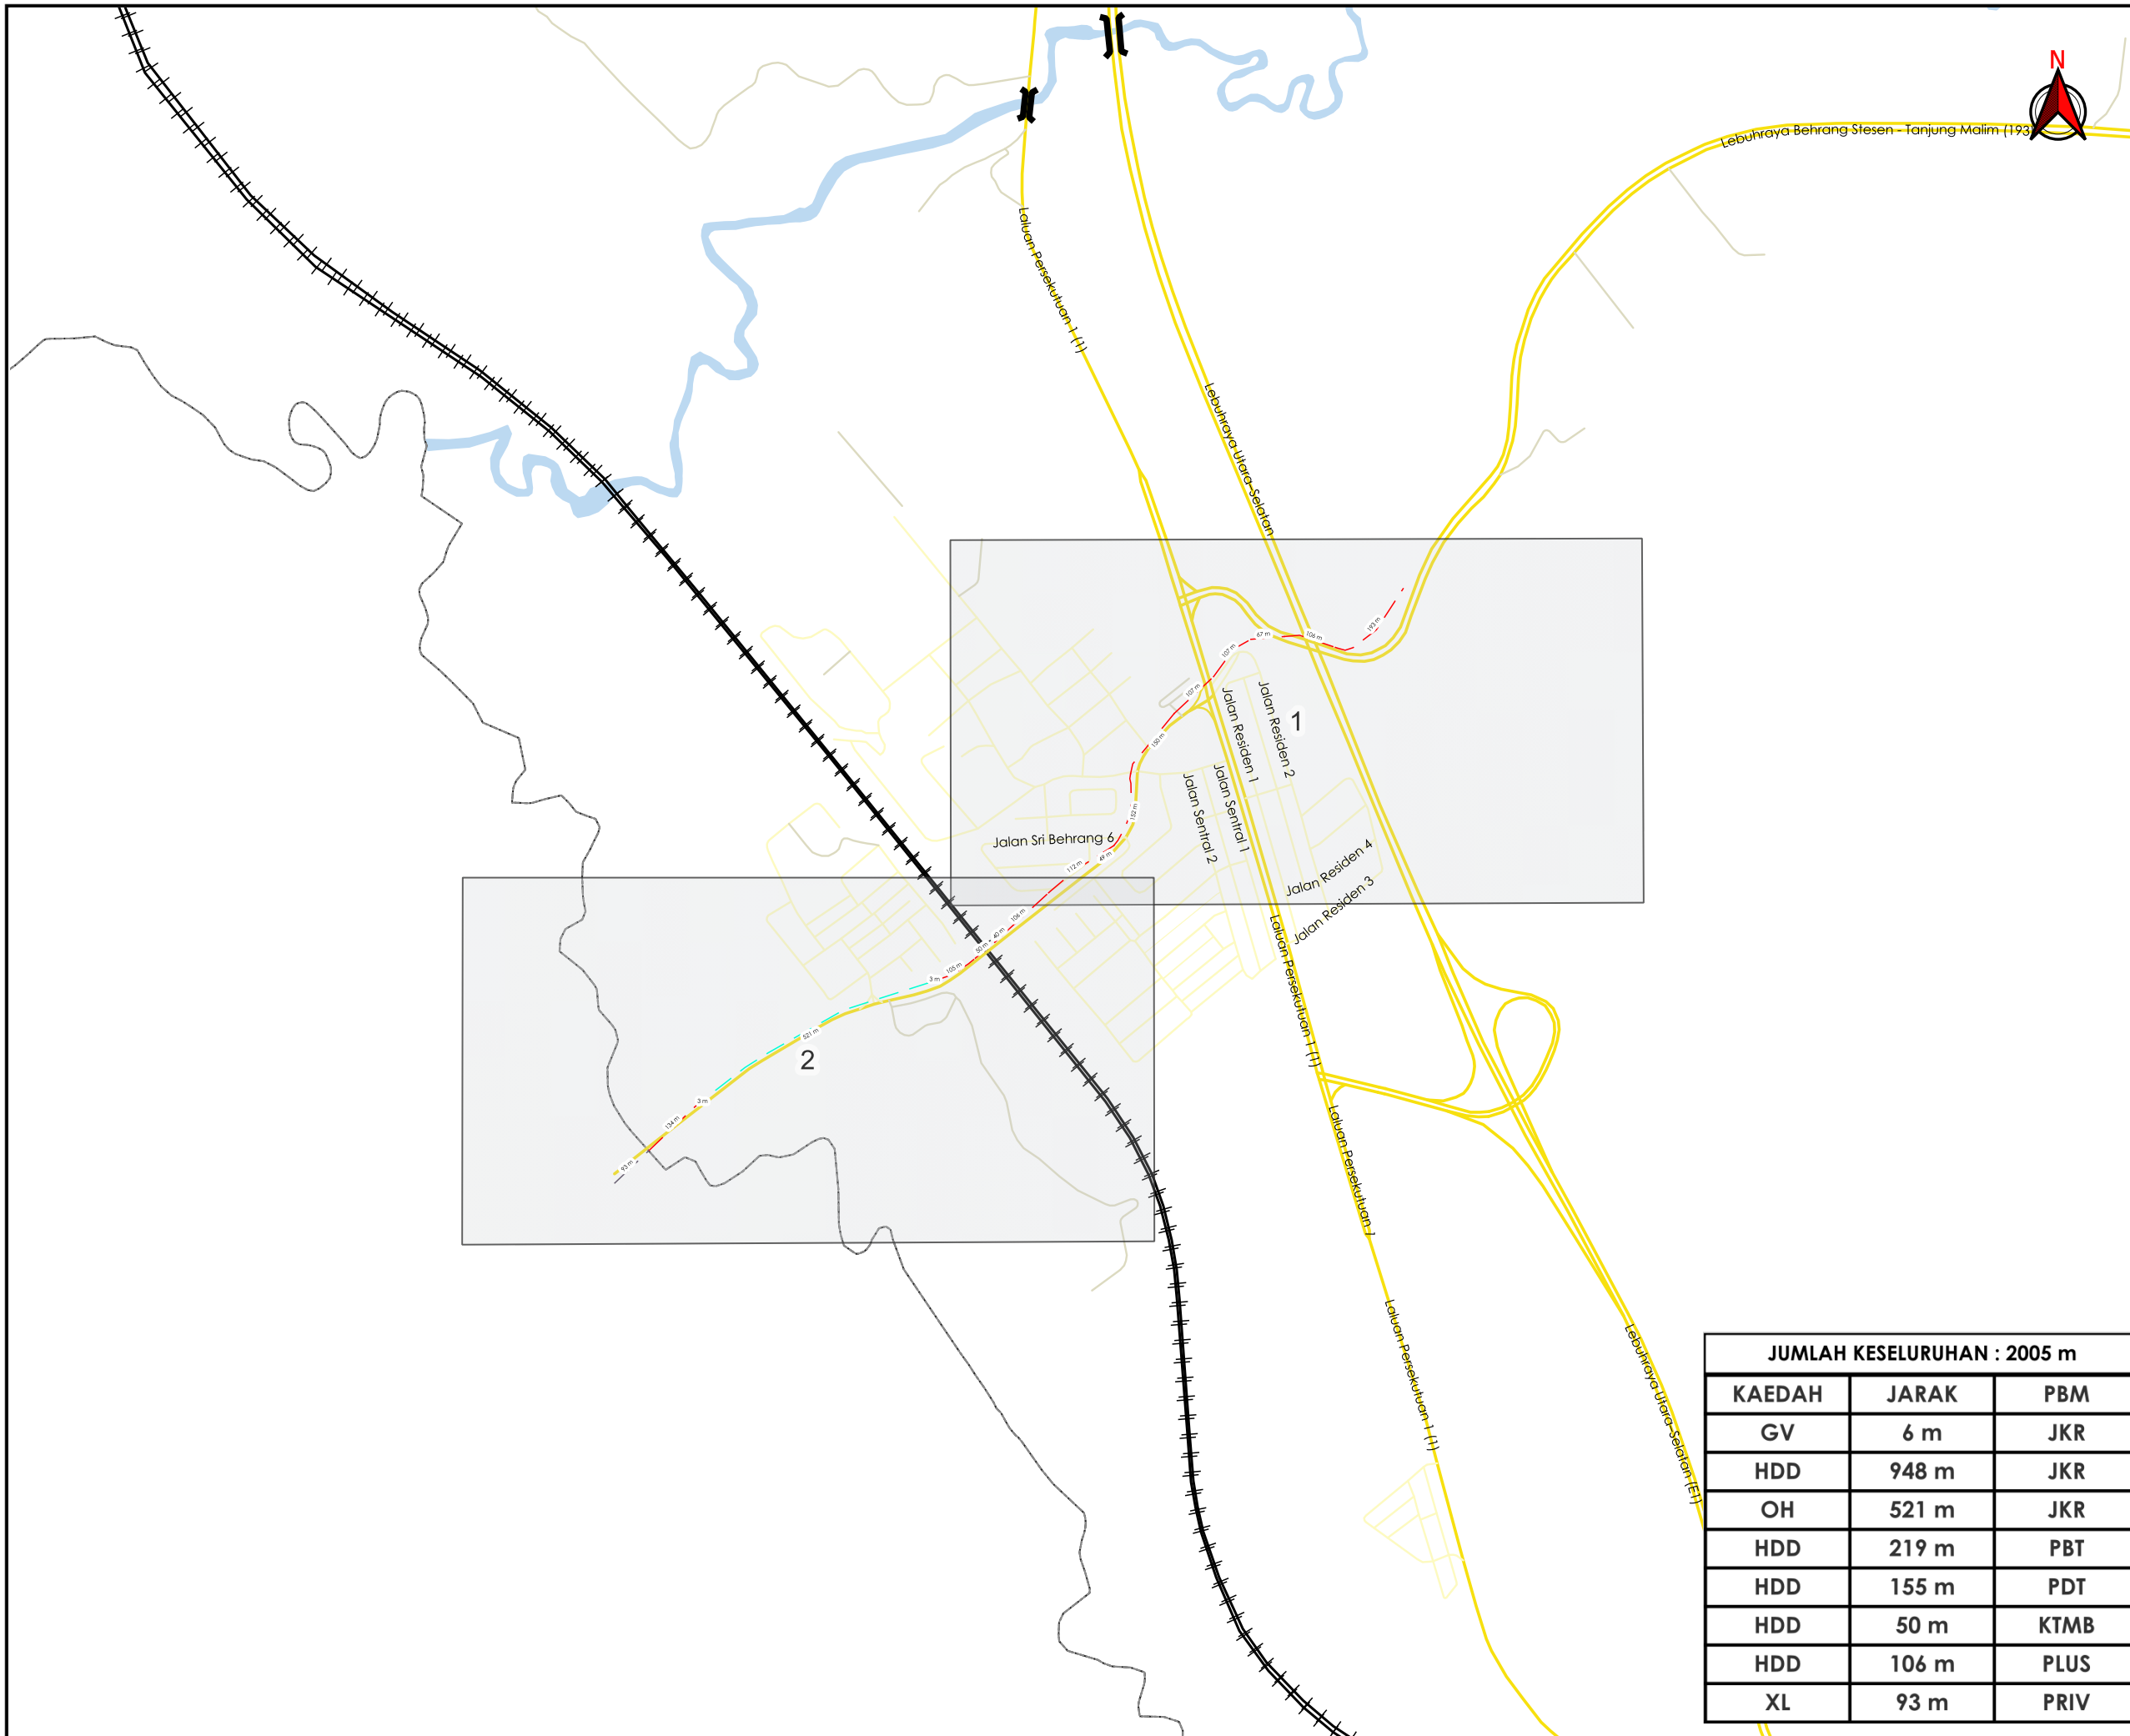

TAJUK PERMOHONAN
 (D-PZA-S25-1918) - MSVT MERENTANG KABEL OH ABC 150MMP BARU POTONG DAN SAMBUNG DARI 3L5 PMU PROTON CITY KE SSU LOJI AIR BRH

PETUNJUK

- █ JALAN JKR
- █ JALAN PBT
- █ JALAN PERSENDIRIAN
- JAMBATAN
- GRASS VERGE
- HORIZONTAL DIRECTIONAL DRILLING
- OVERHEAD
- JALAN TIDAK TERLIBAT

PIHAK BERKUASA MELULUS

	JABATAN KERJA RAYA MUALLIM
	MAJLIS DAERAH TANJUNG MAUIM
	PEJABAT DAERAH DAN TANAH MUALLIM
	KERETAPI TANAH MELAYU
	PLUS MALAYSIA



PENYEDIA UTILITI

JUMLAH KESELURUHAN : 2005 m

KAEDAH	JARAK	PBM
GV	6 m	JKR
HDD	948 m	JKR
OH	521 m	JKR
HDD	219 m	PBT
HDD	155 m	PDT
HDD	50 m	KTMB
HDD	106 m	PLUS
XL	93 m	PRIV

JENIS PELAN	PELAN IZIN LALU
PELUKIS PELAN	ADIB FARHAN
TARIKH DIKELUARKAN	2025-12-04
MUKA SURAT	0/2
NO FAIL RUJUKAN	PINDAAN
KUDR/TNBS/A/11/25/0914	01

*PENGUKURAN BERDASARKAN JARAK SATELIT

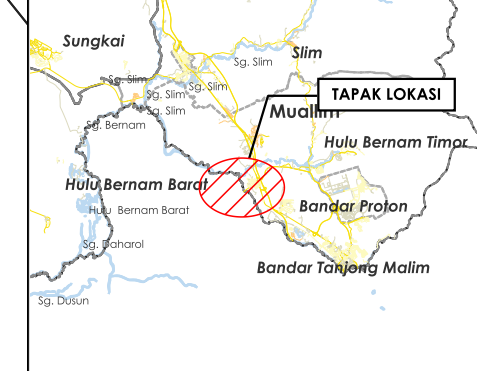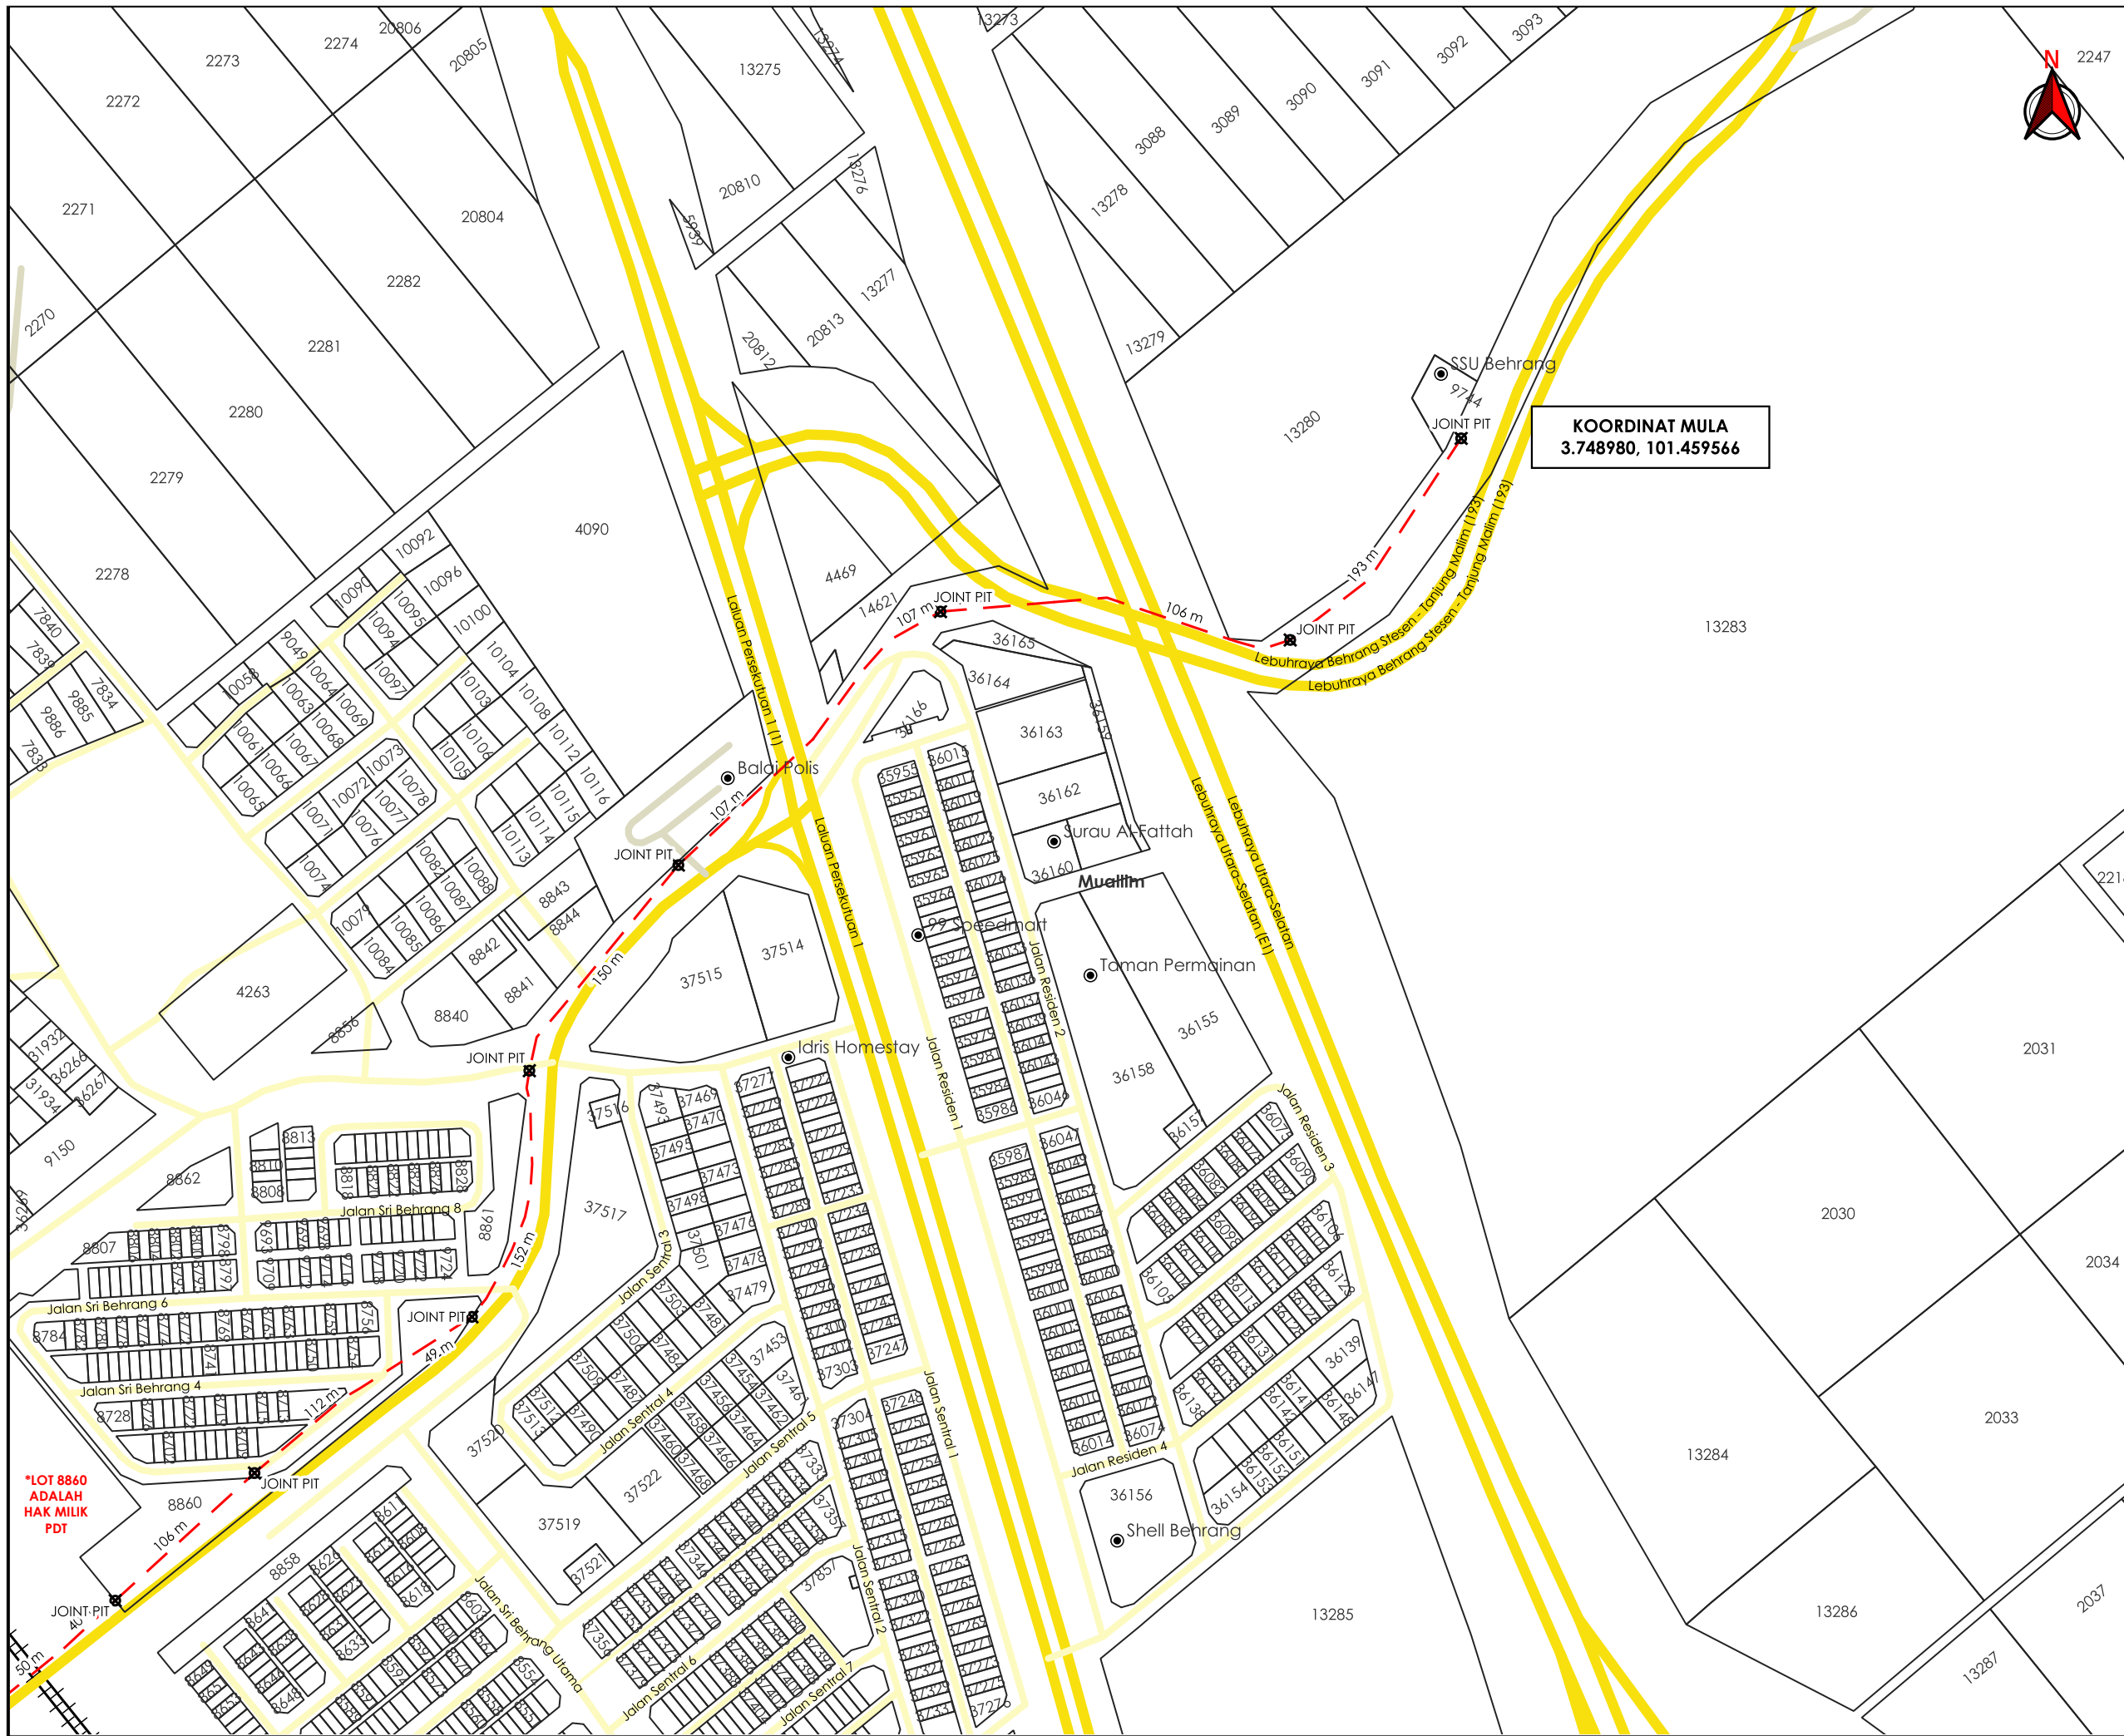

TAJUK PERMOHONAN
 (D-PZA-S25-1918) - MSVT MERENTANG KABEL OH ABC 150MMP BARU POTONG DAN SAMBUNG DARI 3L5 PMU PROTON CITY KE SSU LOJI AIR BRH

- PETUNJUK**
- JALAN JKR
 - JALAN PBT
 - JALAN PERSENDIRIAN
 - KTM
 - HORIZONTAL DIRECTIONAL DRILLING
 - TITIK MULA AKHIR


PIHAK BERKUASA MELULUS

	JABATAN KERJA RAYA MUALLIM
	MAJLIS DAERAH TANJUNG MALIM
	PEJABAT DAERAH DAN TANAH MUALLIM
	KERETAPI TANAH MELAYU
	PLUS MALAYSIA

PENYEDIA UTILITI

JENIS PELAN	PELAN IZIN LALU
PELUKIS PELAN	ADIB FARHAN
TARIKH DIKELUARKAN	2025-12-04
MUKA SURAT	1/2
NO FAIL RUJUKAN KUDR/TNBS/A/11/25/0914	PINDAAN 01

*LOT 8860 ADALAH HAK MILIK PDT

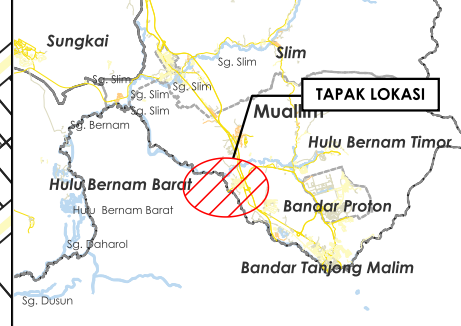

TAJUK PERMOHONAN
 (D-PZA-S25-1918) - MSVT MERENTANG KABEL OH ABC 150MMP BARU POTONG DAN SAMBUNG DARI 3L5 PMU PROTON CITY KE SSU LOJI AIR BRH


- PETUNJUK**
- JALAN JKR
 - JALAN PBT
 - JALAN PERSENDIRIAN
 - KTM
 - GRASS VERGE
 - HORIZONTAL DIRECTIONAL DRILLING
 - OVERHEAD
 - JALAN TIDAK TERLIBAT
 - TIANG CADANGAN
 - TITIK MULA AKHIR

PIHAK BERKUASA MELULUS

	JABATAN KERJA RAYA MUALLIM
	MAJLIS DAERAH TANJUNG MALIM
	PEJABAT DAERAH DAN TANAH MUALLIM
	KERETAPI TANAH MELAYU
	PLUS MALAYSIA



JENIS PELAN	PELAN IZIN LALU
PELUKIS PELAN	ADIB FARHAN
TARIKH DIKELUARKAN	2025-12-04
MUKA SURAT	2/2
NO FAIL RUJUKAN	PINDAAN
KUDR/TNBS/A/11/25/0914	01

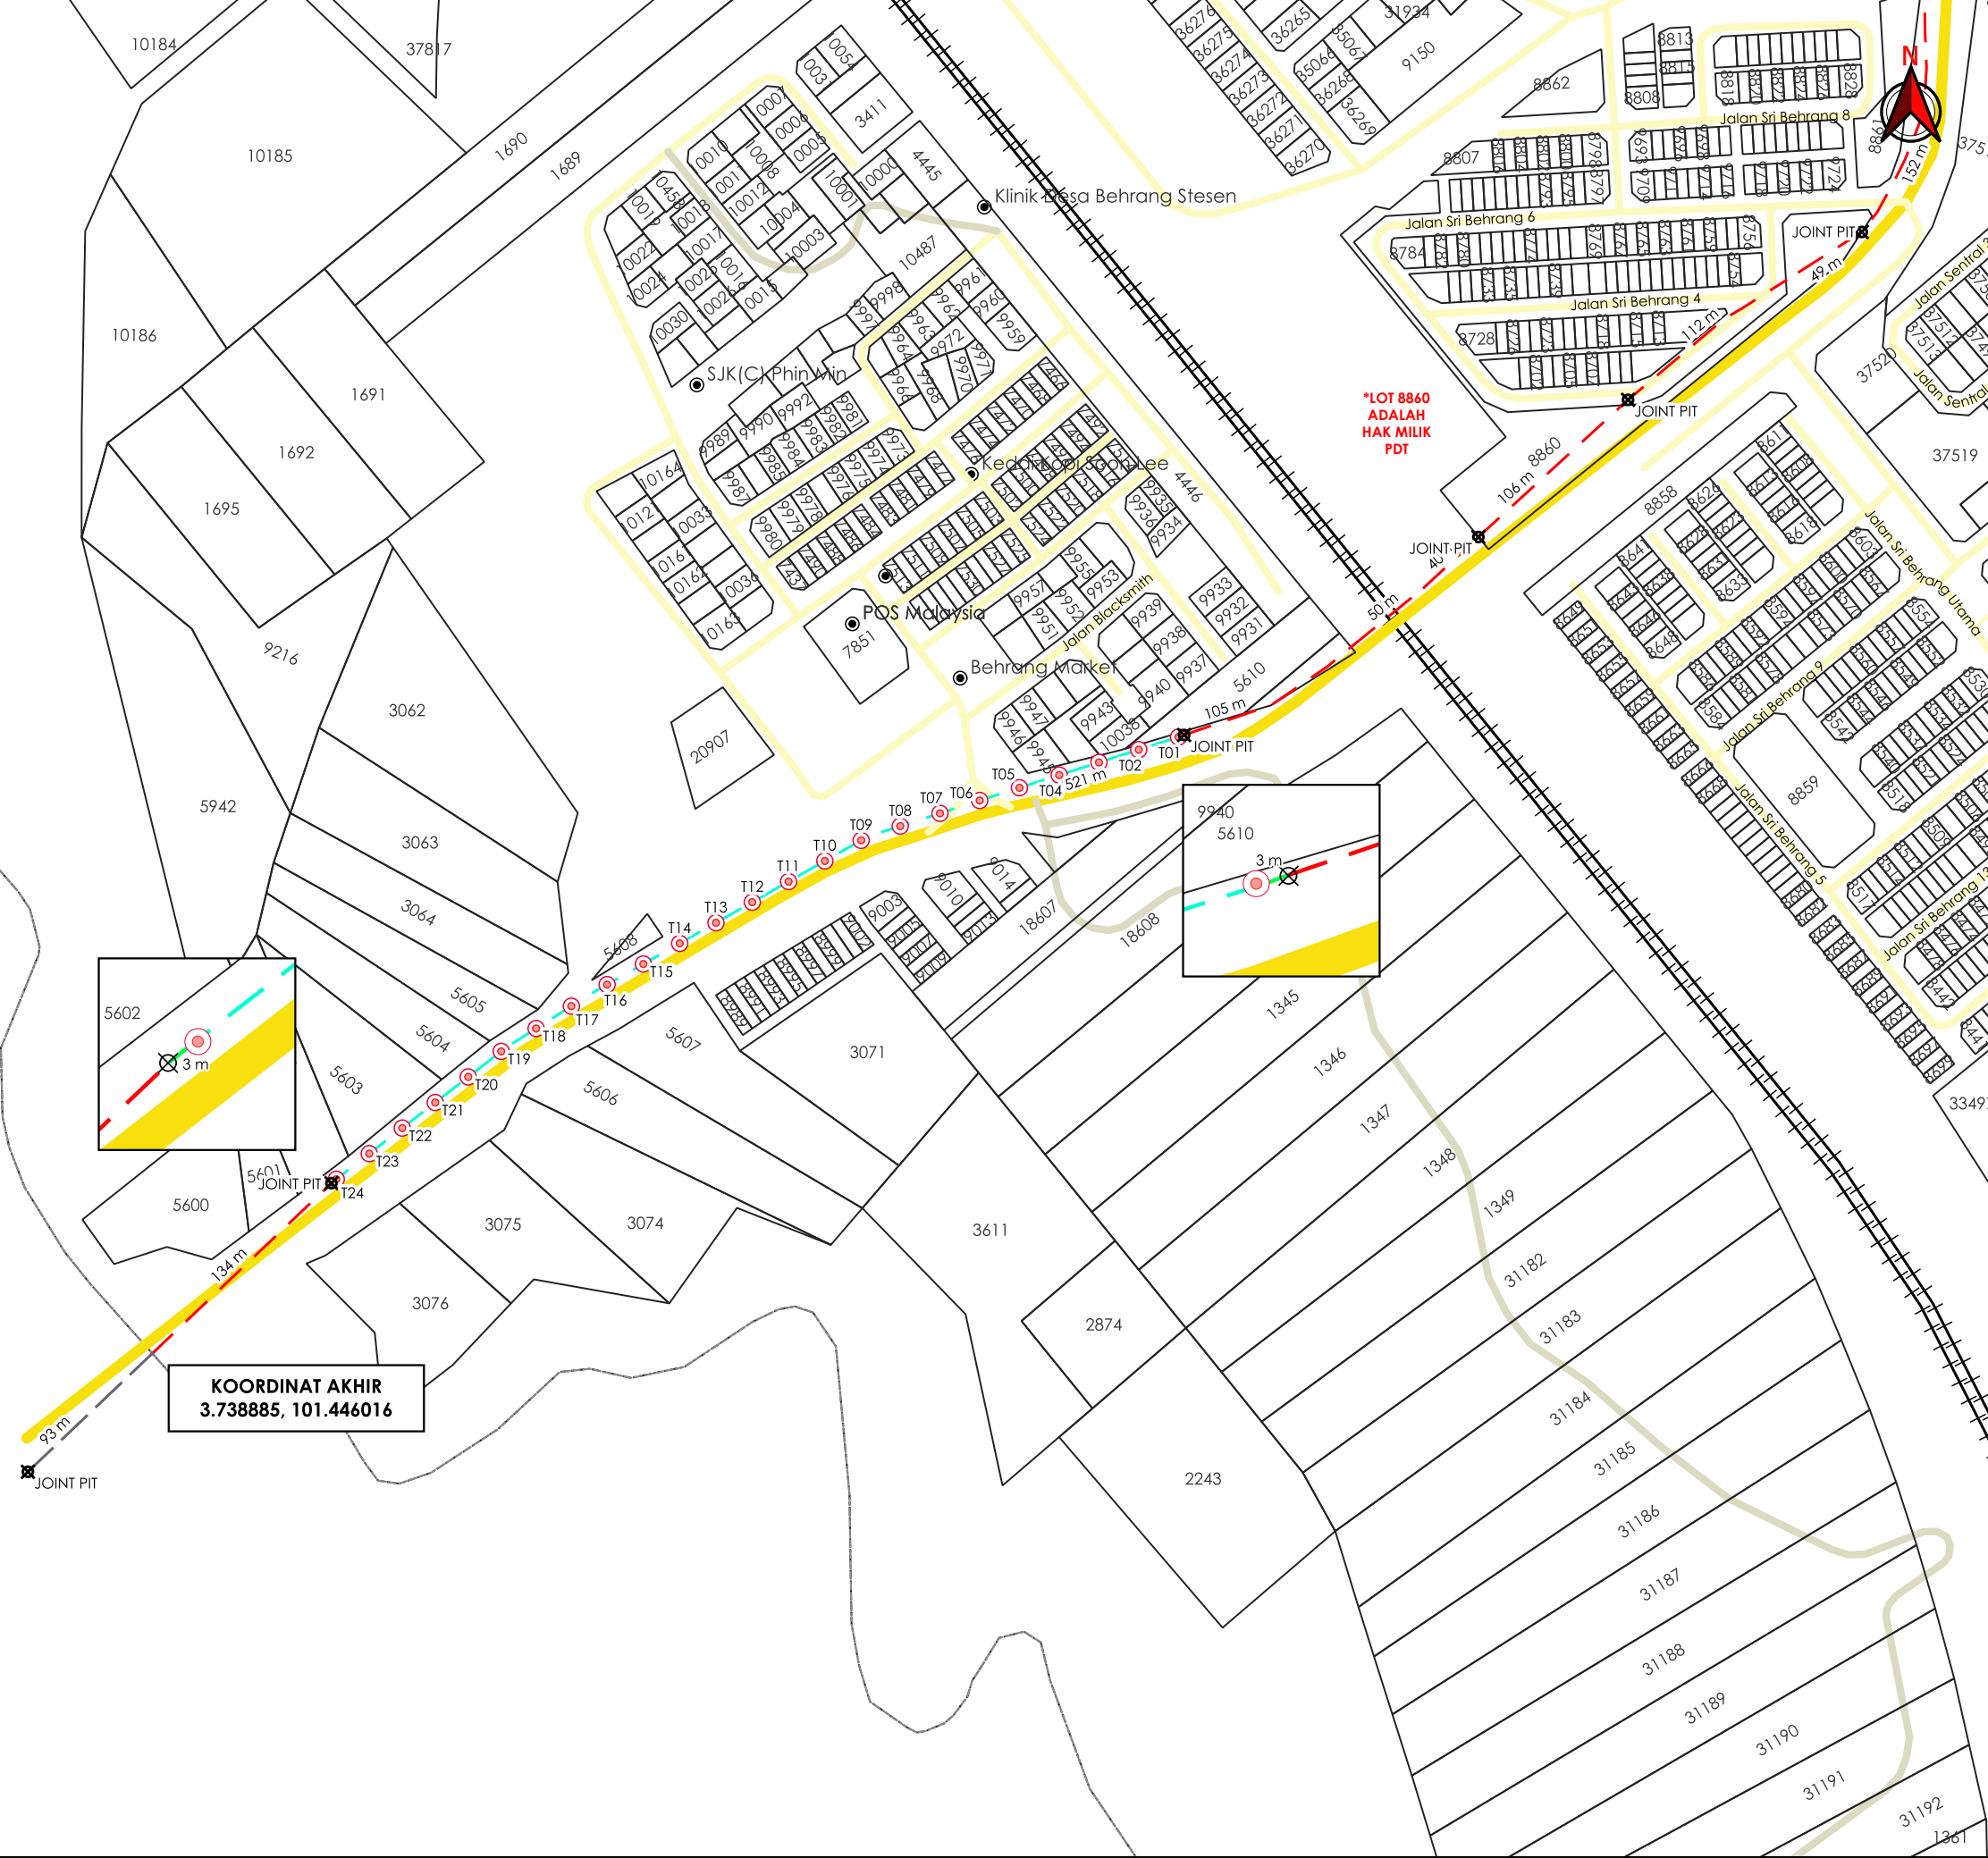

KOORDINAT AKHIR
 3.738885, 101.446016

***PENGUKURAN BERDASARKAN JARAK SATELIT**